
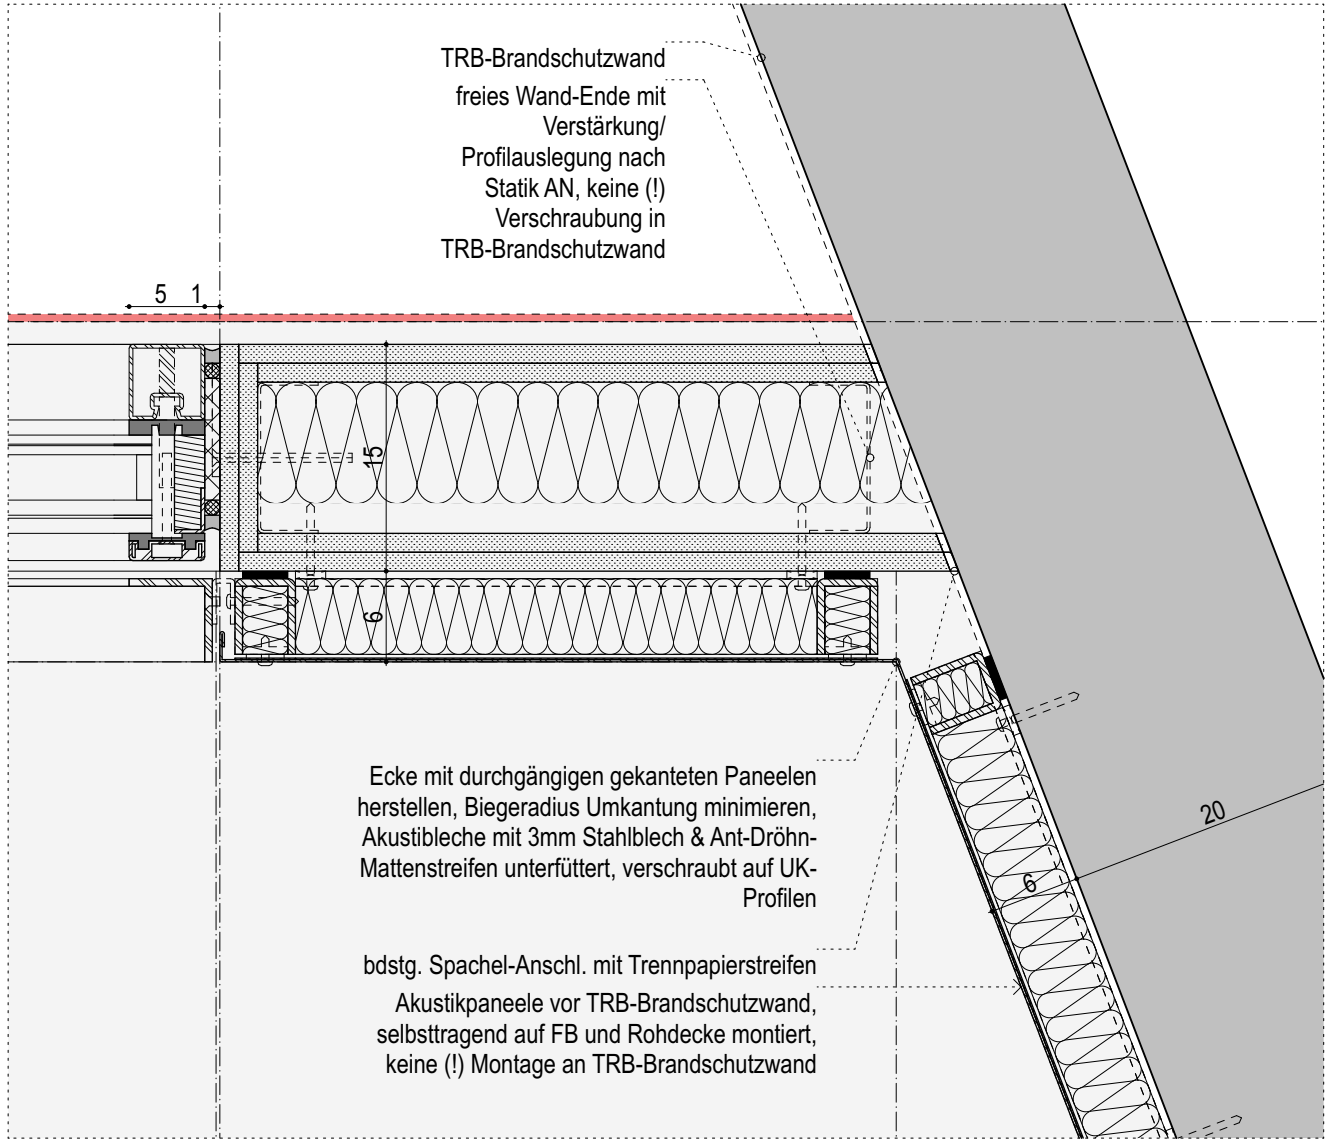
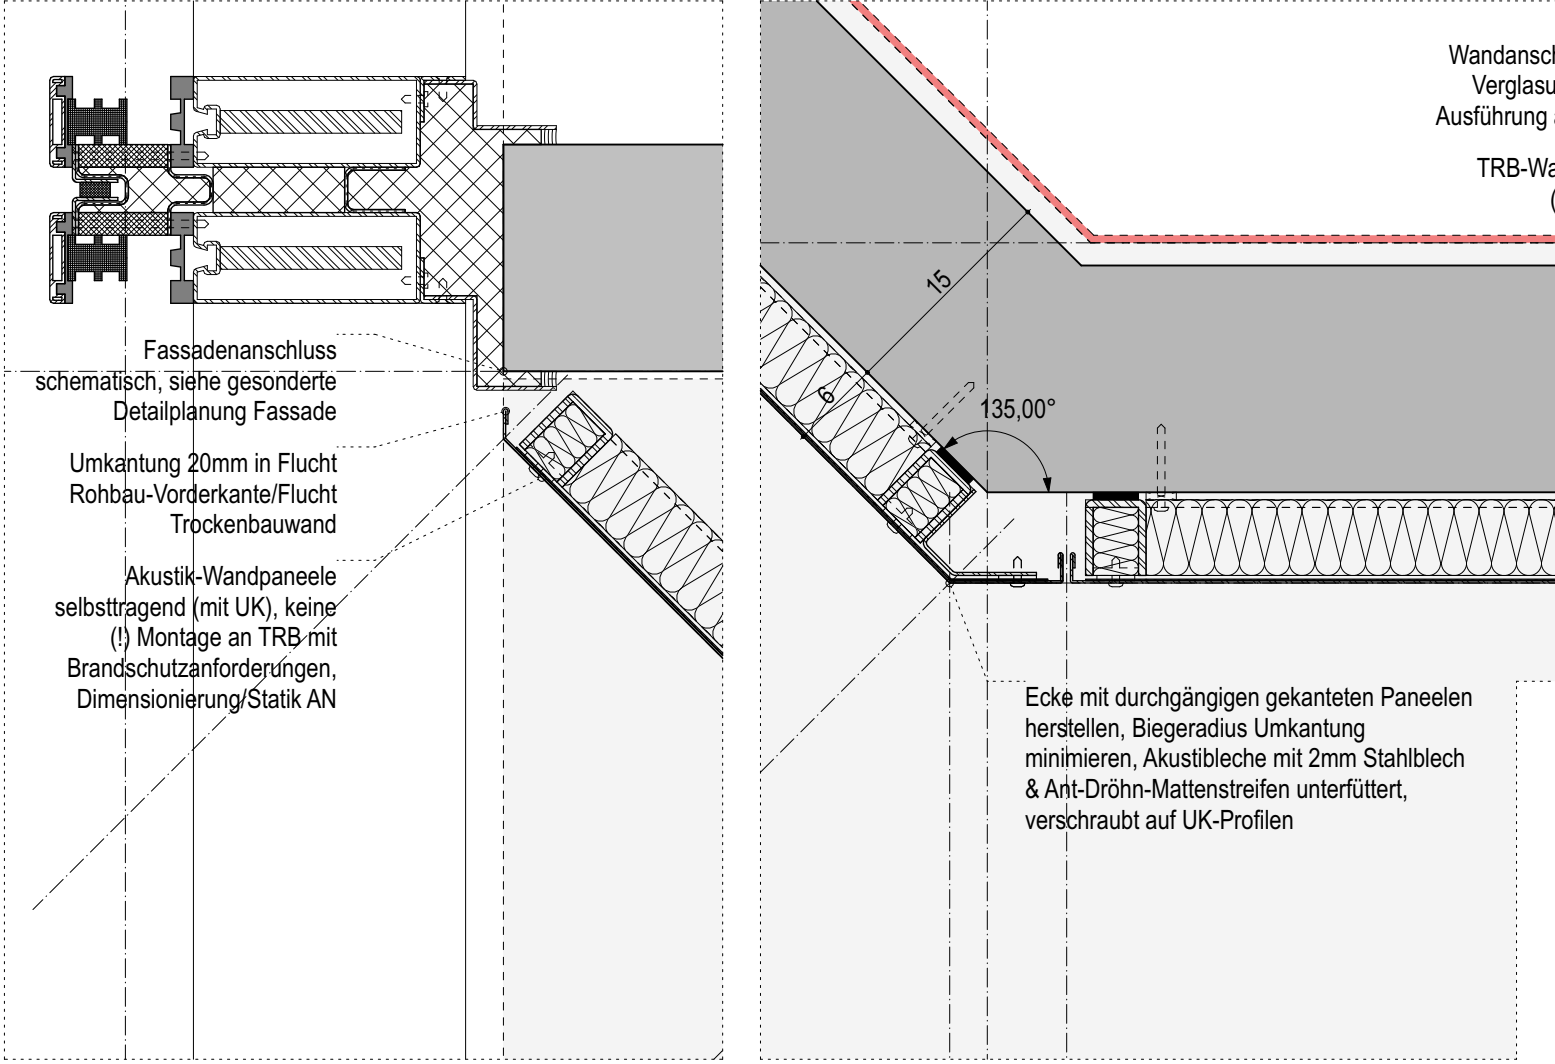
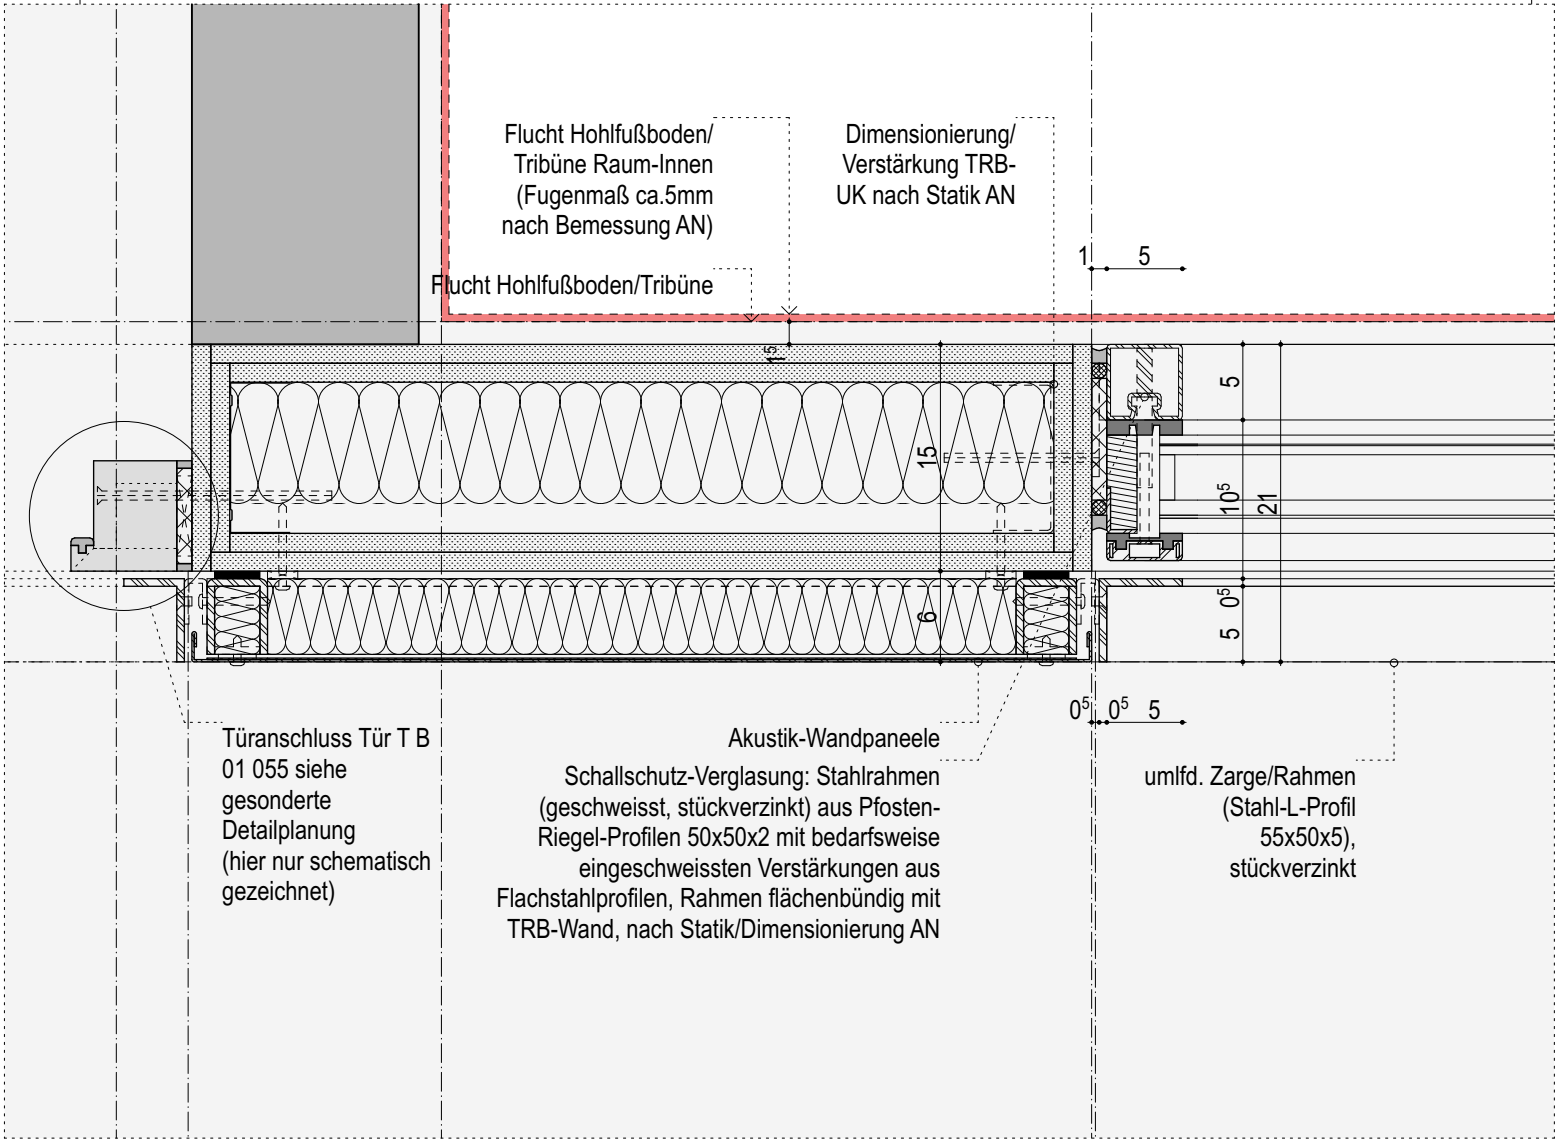
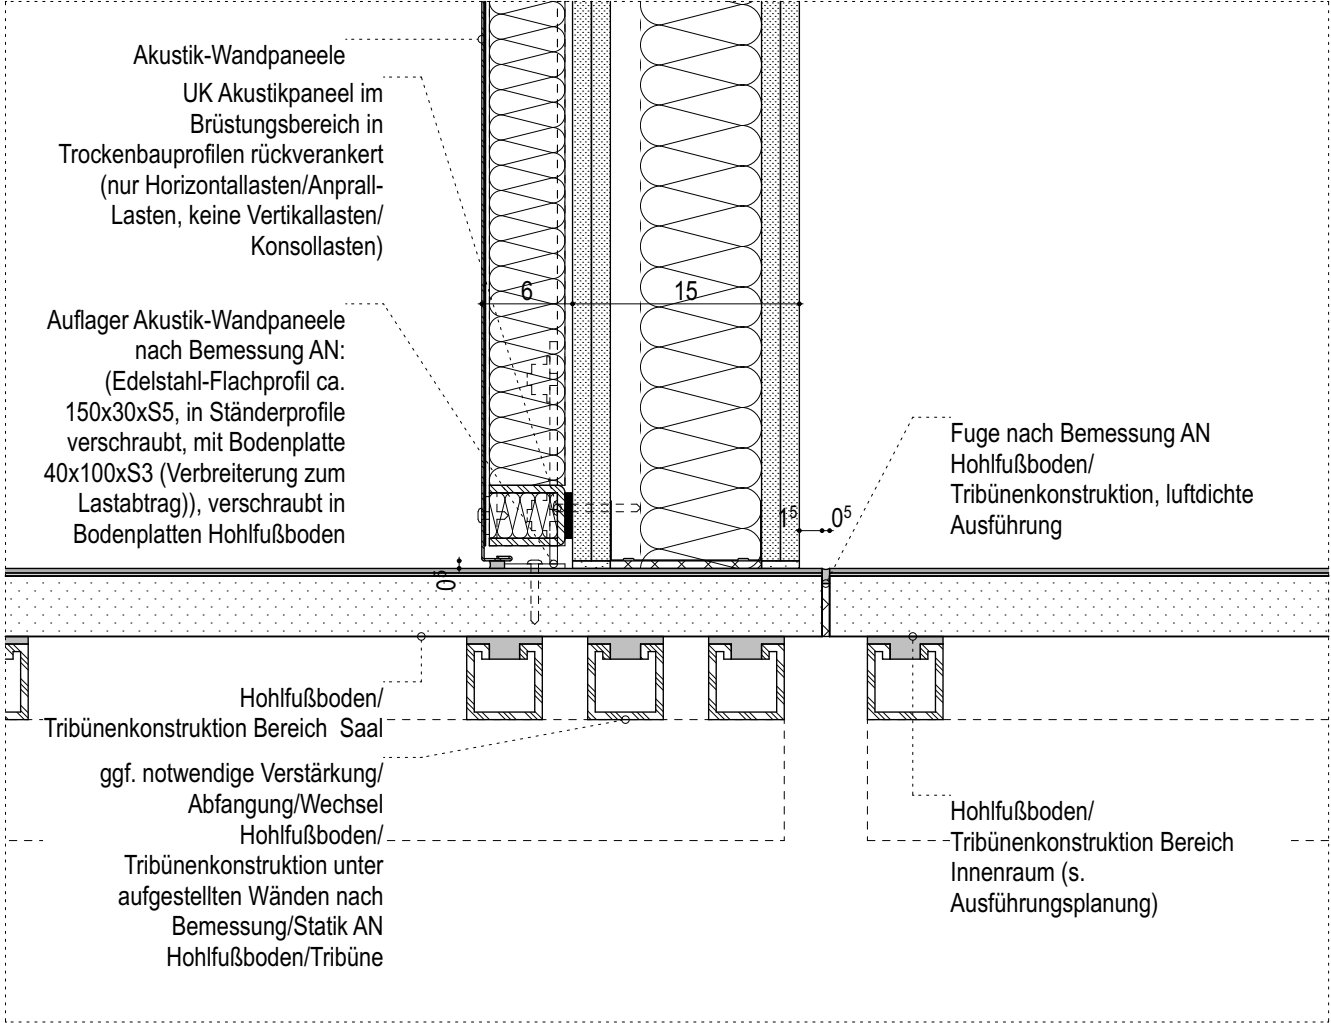
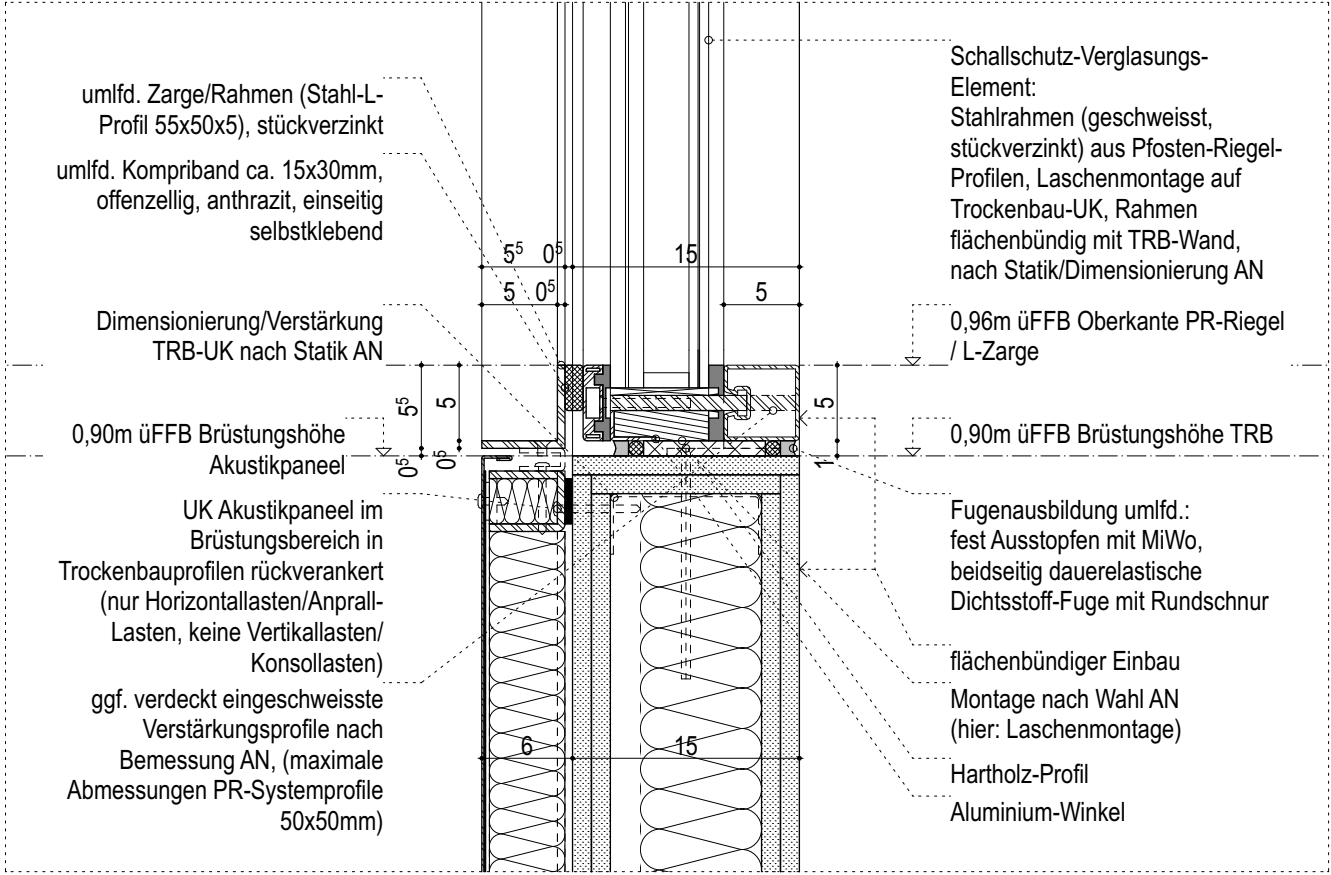


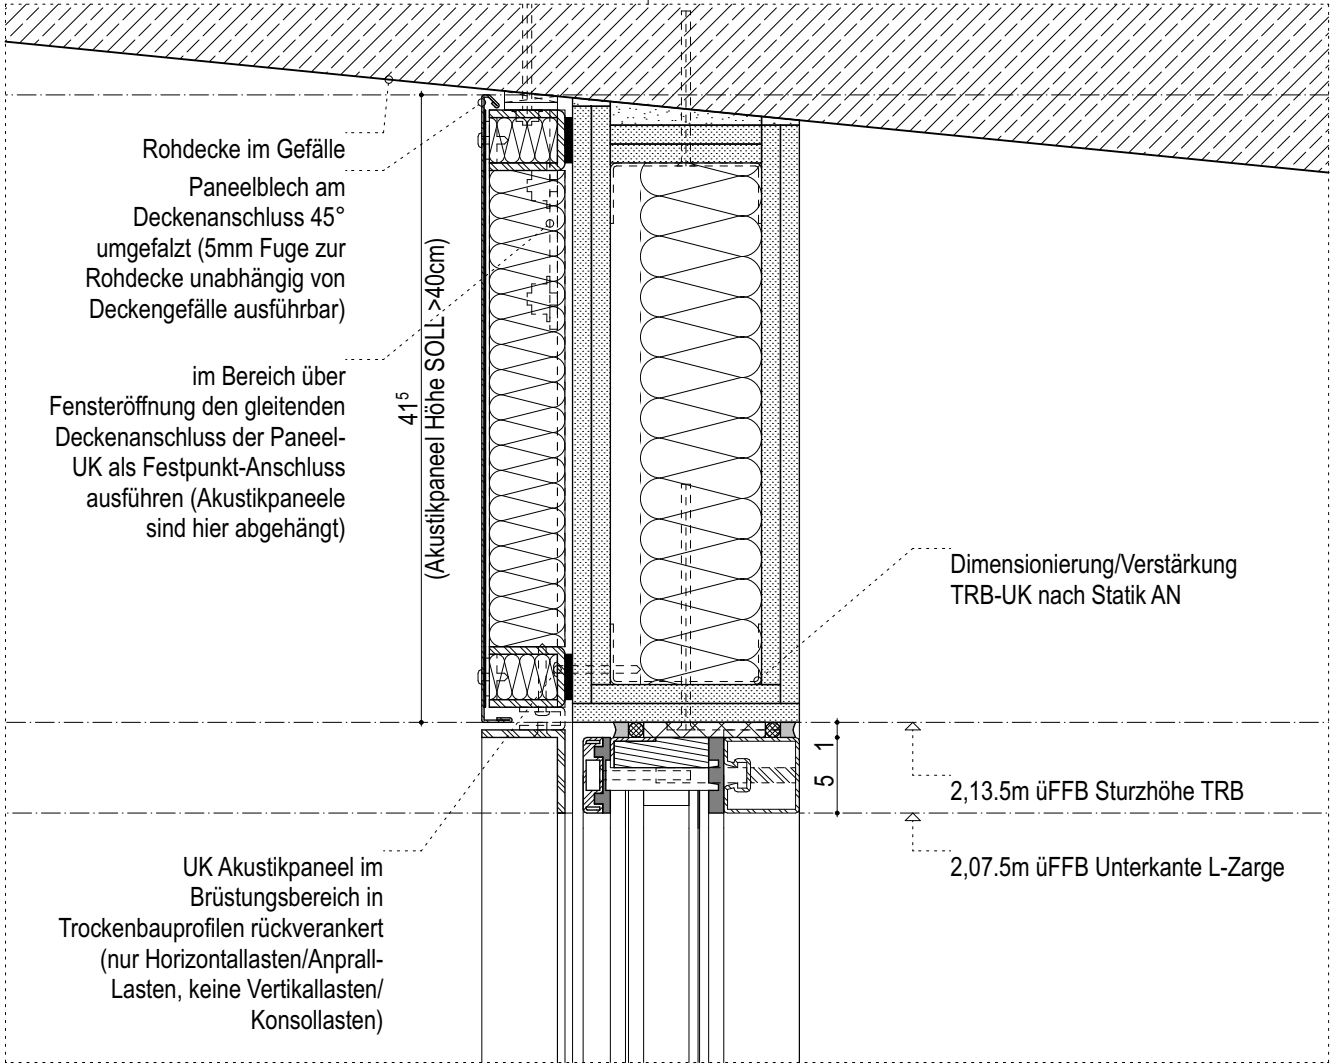

Planbezeichnung /// Planinhalt:
Verglasungen LBW Dolmetscher B 01 049 / Regiekabine B 01
048 /// GR / SN / ANS

D 72.89 01

Maßstab: 1:5
Plandatum: 07.04.2025
gez:

Freigabe F
Datum
Arch.

Profilgeometrien/Einsätze/Dichtungen/Bänder/Montagesituationen sind vereinfacht dargestellt. Die Zeichnung gilt nur in Verbindung mit den ergänzenden Angabe in der Türliste. Die Informationen aus der Türliste sind maßgebend, bei Unstimmigkeiten Rücksprache halten!

Änderungen:	Datum	Index:
Wandbekleidung (Akustik) & Schallschutzverglasung nachgeführt	18.02.2026	01

Bauherr:
Bau- und Liegenschaftsbetrieb NRW Köln
Domstraße 55-73, 50668 Köln
Telefon +49 (0) 221 356 60-0

Planung:

THK

Maße am Bau nehmen und prüfen. Für Maßfehler haftet der Auftragnehmer. Bei der Bauausführung sind folgende Unterlagen zu beachten: Statik mit Positionsplänen, Ausführungszeichnungen, Architektendetails und Firmendetailzeichnungen. Firmenzeichnungen gelten nur mit dem Genehmigungsvermerk des Architekten. Tür/ Fassaden/Fenster-Zeichnungen gelten nur in Verbindung mit den ergänzenden Angaben der Tür/Fassaden/Fenster-Listen. Die Informationen der entsprechenden Listen sind maßgebend, bei Unstimmigkeiten Rücksprache halten!