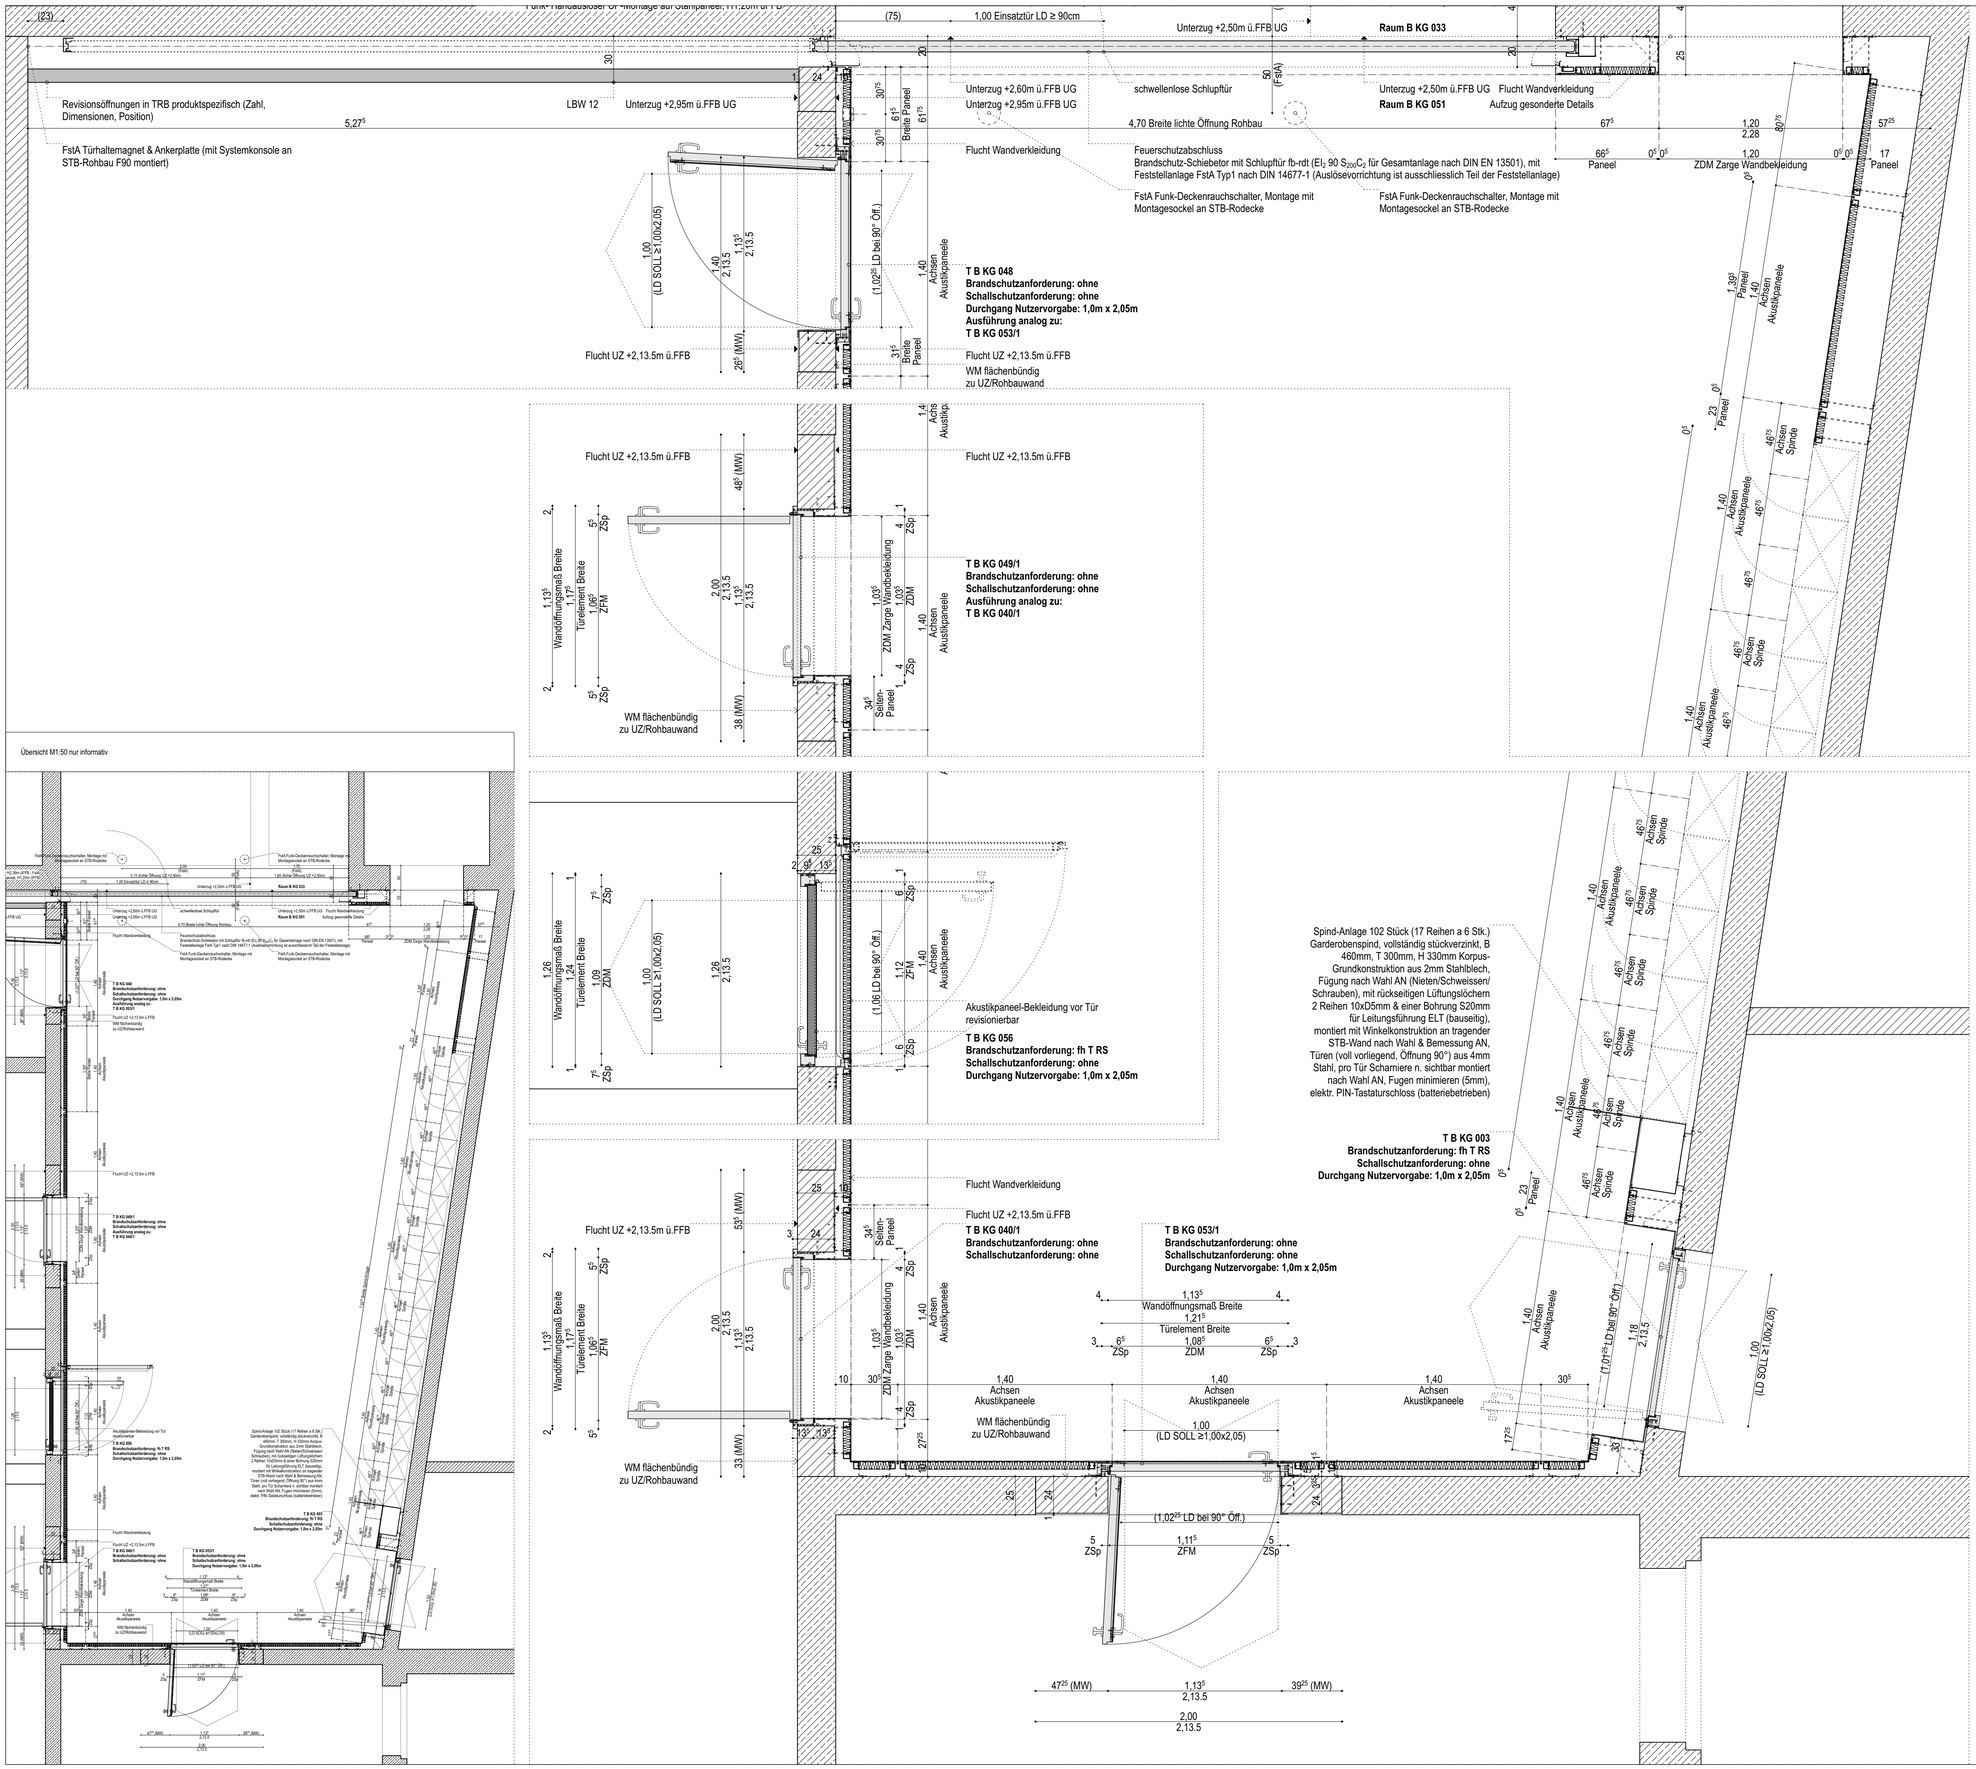

Index	Ausgabedatum	gez.	Art der Änderung
01	20.06.2026	-	Spind-Anlage nachgeführt, Übersicht M1:50 (informativ) hinzugefügt, Aufsichten STB-Schwellen nachgeführt

Legende

	Stahlbeton
	WU-Beton
	Mauerwerk
	Leichtbau
	Metallbau
	Fertigteil
	Brandschutzanforderungen

	Gebäudeachsen
	unter / vor Schnittebene (verdeckt)
	über / hinter Schnittebene
	Brandwand
SN XX	Schnittlinie / Schnittbezeichnung
D / X	Planverweis Detail / Ergänzende Planung
EP / X	Blattnummer
D(a)	Detail / EP analog
EP(a)	
FR	Futterrohr
BA	Bodenaussparung b/h
BD	Bodendurchbruch b/h
BS	Bodenschlitz
DA	Deckenaussparung b/h/t
DD	nicht beschriftet
DS	Deckenschlitz b/h/t
WA	Wandaussparung b/h/t
WD	Wanddurchbruch b/h
WS	Wandschlitz b/h/t
KB	Kernborung
KBZ	Kernbohrzone

OK FFB	Oberkante Fertigfußboden
OK RFB	Oberkante Rohfußboden
	Oberkante
	Fertigkanten
	Rohkanten
AK	Außenkante
VK	Vorderkante
OK	Oberkante
UK	Unterkante
BRH R/F	Brüstungshöhe Roh/Fertig ü.OK FFB
FFB	Fertigfußboden
RFB	Rohfußboden
RFS	Rohfußbodensprung
AD	Abhangdecke
RD	Rohdecke
RDS	Rohdeckensprung
UZ	Unterzug
OL	Oberlicht
NÜ	Notüberlauf
BA	Bodenablauf
NA	Notausgang

	Gewerke
E	Elektrik
H	Heizung
L	Lüftung
S	Sanitär
K	Kälte
F	Feuerlöschanlage/Sprinkler
FT	Fördertechnik

Planverfasser (extern):

Bauherr(in):
Bau- und Liegenschaftsbetrieb NRW Köln

Nutzer / Mieter(in):
Technische Hochschule Köln

Bau- und Liegenschaftsbetrieb NRW
Köln

Domstraße 55-73
D - 50668 Köln
Telefon: +49 221 35660 - 0
Telefax: +49 221 35660 - 999
E-Mail: k.poststelle@blb.nrw.de
Internet: www.blb.nrw.de

Projekt:	Technische Hochschule Köln Campus Deutz
10-12-2034-18-001	Ersatzneubau Gebäude B
SAP-/Projekt-Nummer	Projektbezeichnung
Wirtschaftseinheit / Liegenschaft:	Technische Hochschule Köln
WE2034	Betzdorfer Str. 2
Wirtschaftseinheitsnummer	Wirtschaftseinheits-/ Liegenschaftsbezeichnung
Objekt/Bauwerk/Gebäude	Gebäude B Hörsaalzentrum
GE0008	
Objekt-/Bauwerks-/Gebäude-Nr.	Objekt-/Bauwerks-/Gebäudebezeichnung

Planbezeichnung/Darstellung: D 73.01	Bauteil / Trakt.: 7301
	Geschoss / Anlage: KG
Planschlüssel: 2034_FAR_5_DE_7301_KG_INW_01_F_TP-B_xxxxx.pdf	Planinhalt: GR, SN-H, SN-V

Dateipfad:
-

Modell-Name: -	Plottstiltabelle: -	Planart:	Ausführung
Layout-Name: -	Gezeichnet:	Fachbereich:	(A) Hochbau
XRef:	Bild:	Leitung der Entwurfsarbeiten gem. §79 BauO NRW: Ih	Blatt-Nr.: - / Maßstab: 1:20, 1:50
			Blattgrösse: 84,1 x 59,4 cm
			Plandatum: 25.08.2025 / Index - Datum 01 - 20.02.2026