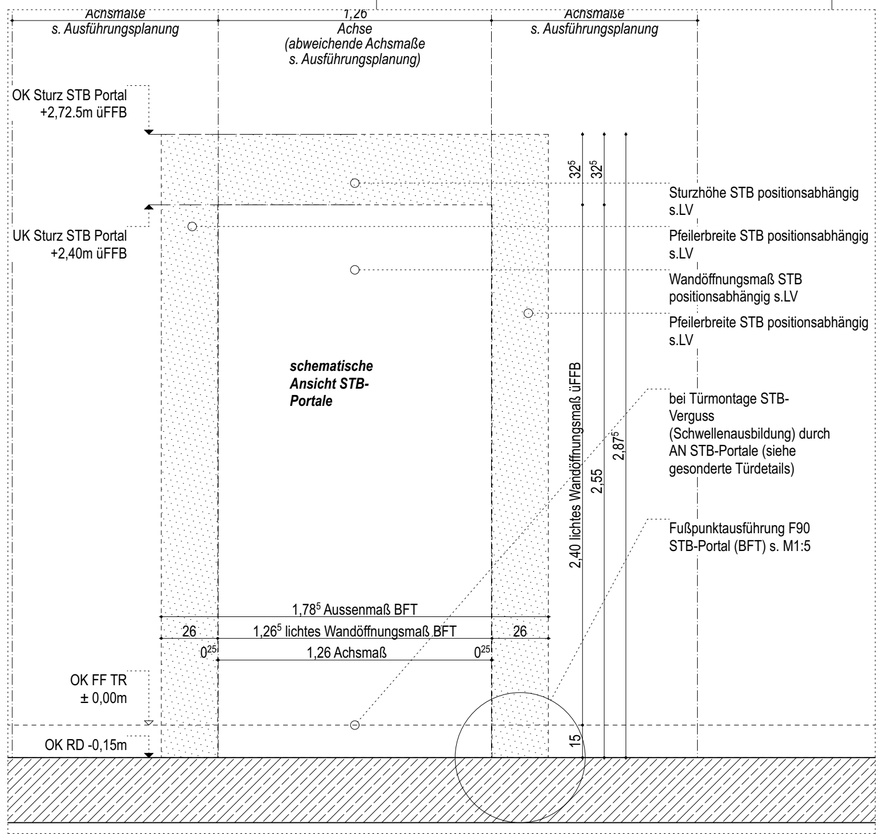

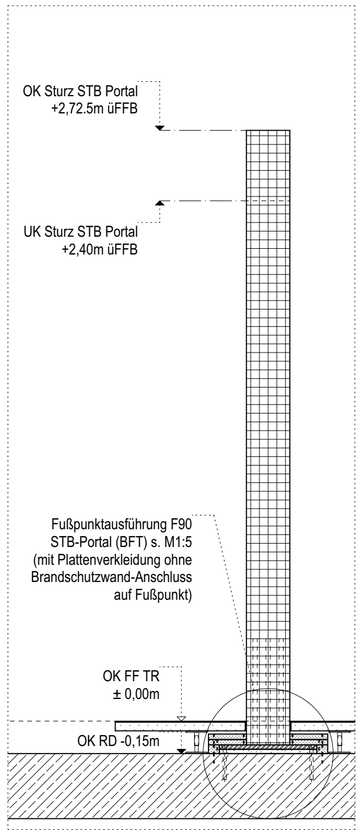

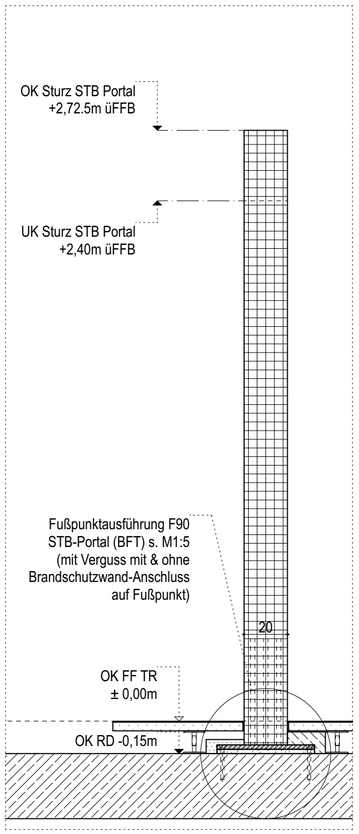

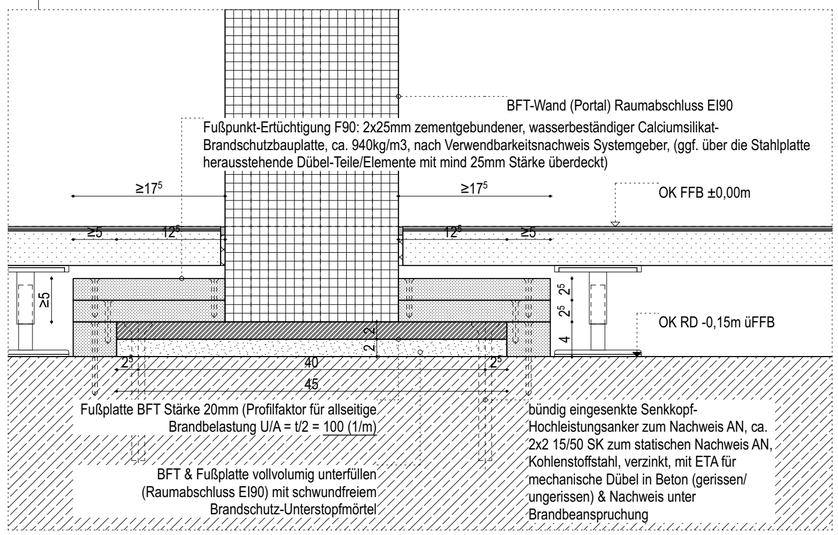

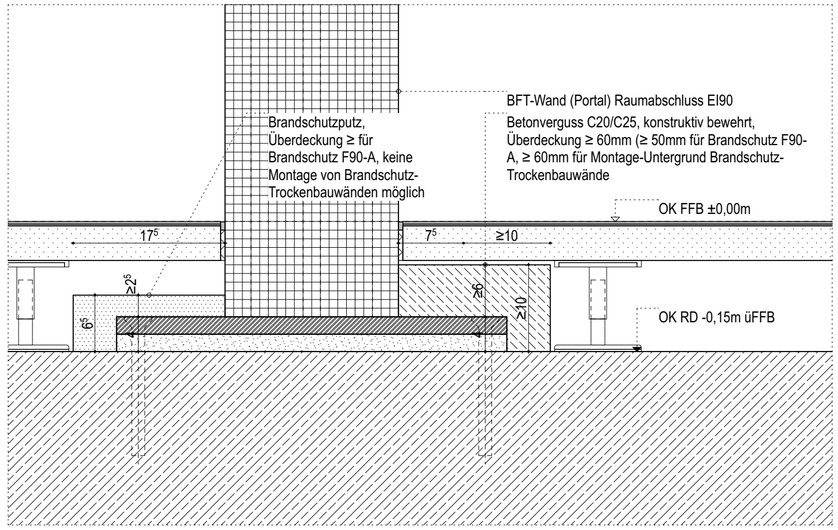

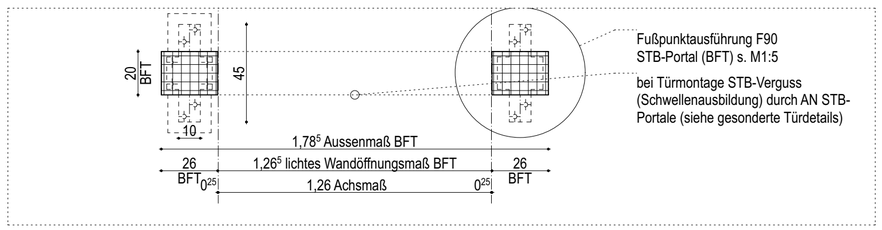

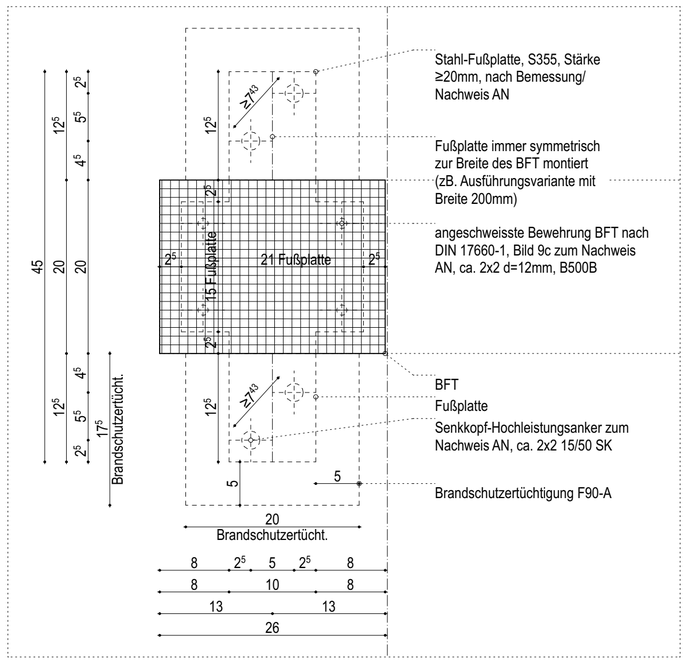

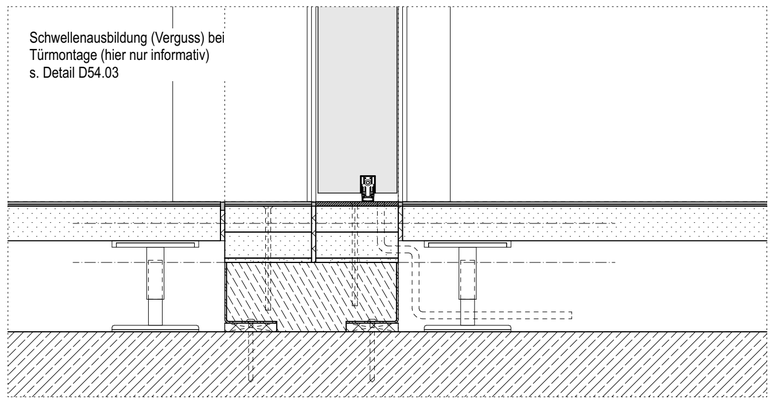

Planbezeichnung /// Planinhalt:
STB-Portale Leitdetails /// ANS, GR, SN-H, SN-V

D 74.05 01

Maßstab: 1:20, 1:5
Plandatum: 13.02.2026
gez:

Freigabe F
Datum
Arch.

Änderungen:	Datum	Index:
Fußpunktausführung nachgeführt	27.04.2026	01

Bauherr:
Bau- und Liegenschaftsbetrieb NRW Köln
Domstraße 55-73, 50668 Köln
Telefon +49 (0) 221 356 60-0

Planung:

THK

Maße am Bau nehmen und prüfen. Für Maßfehler haftet der Auftragnehmer. Bei der Bauausführung sind folgende Unterlagen zu beachten: Statik mit Positionsplänen, Ausführungszeichnungen, Architektendetails und Firmendetailzeichnungen. Firmenzeichnungen gelten nur mit dem Genehmigungsvermerk des Architekten. Tür/Fassaden/Fenster-Zeichnungen gelten nur in Verbindung mit den ergänzenden Angaben der Tür/Fassaden/Fenster-Listen. Die Informationen der entsprechenden Listen sind maßgebend, bei Unstimmigkeiten Rücksprache halten!