
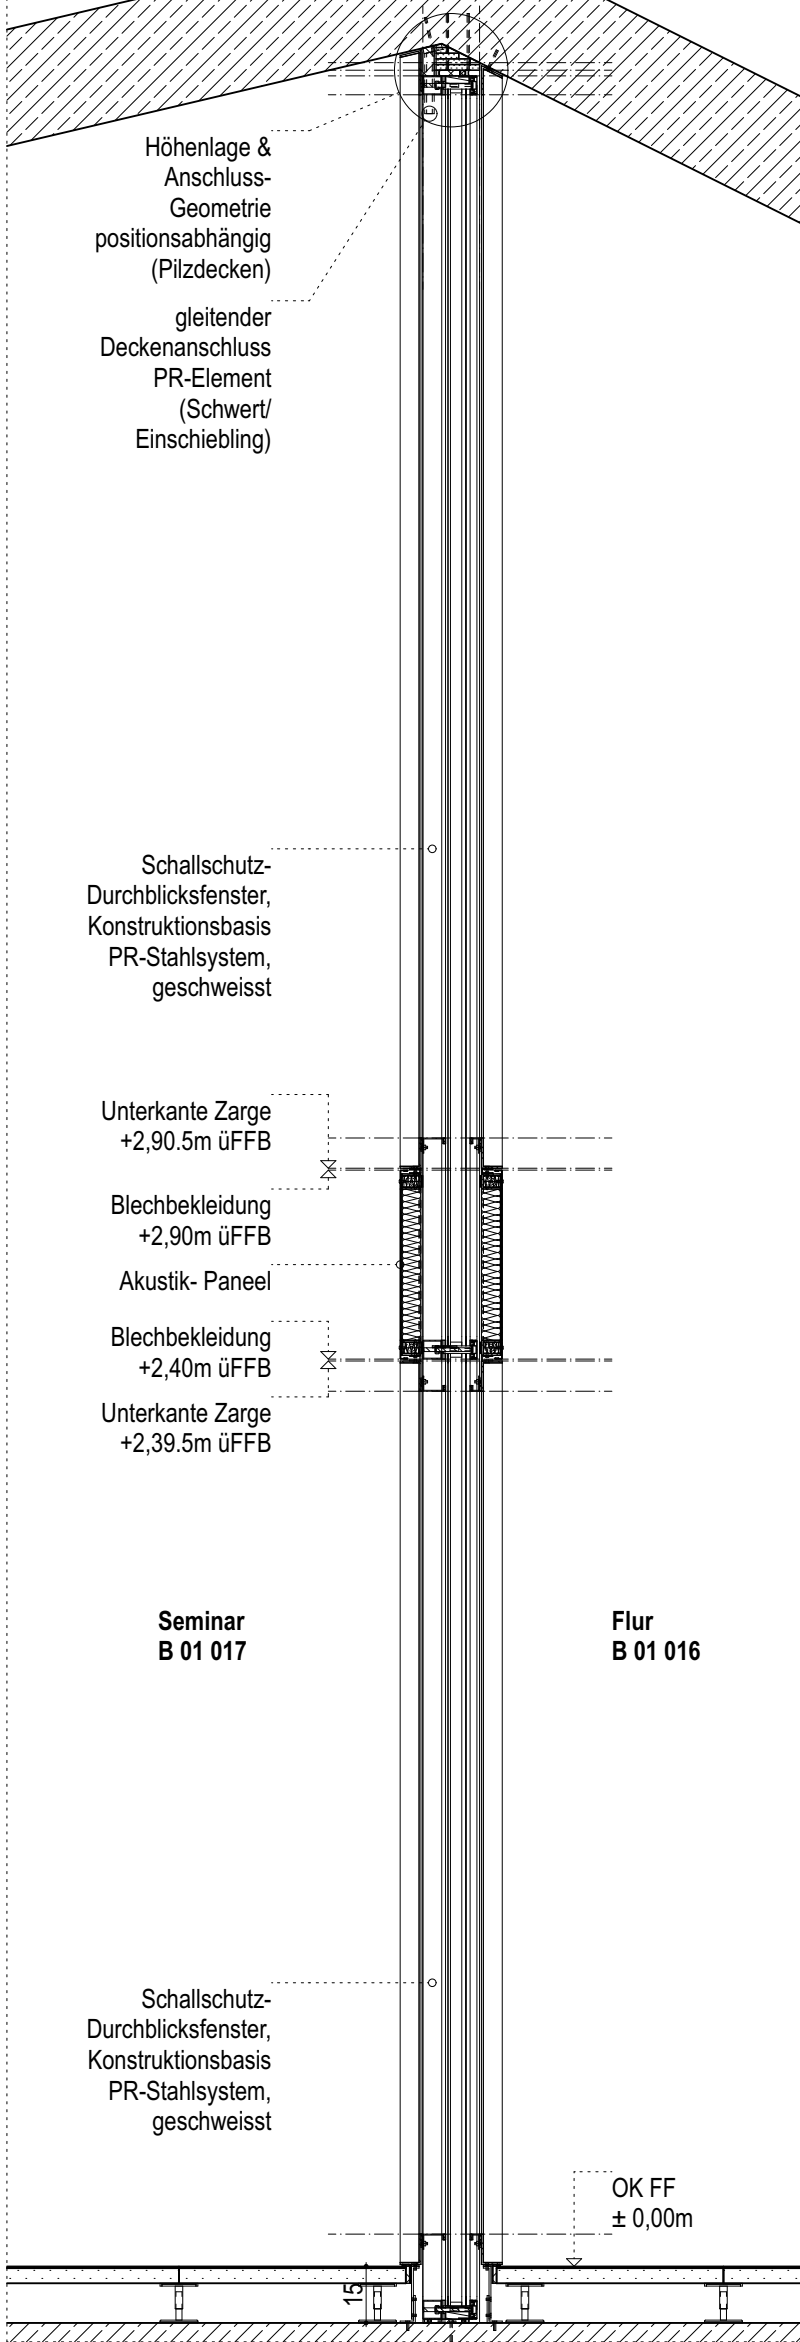
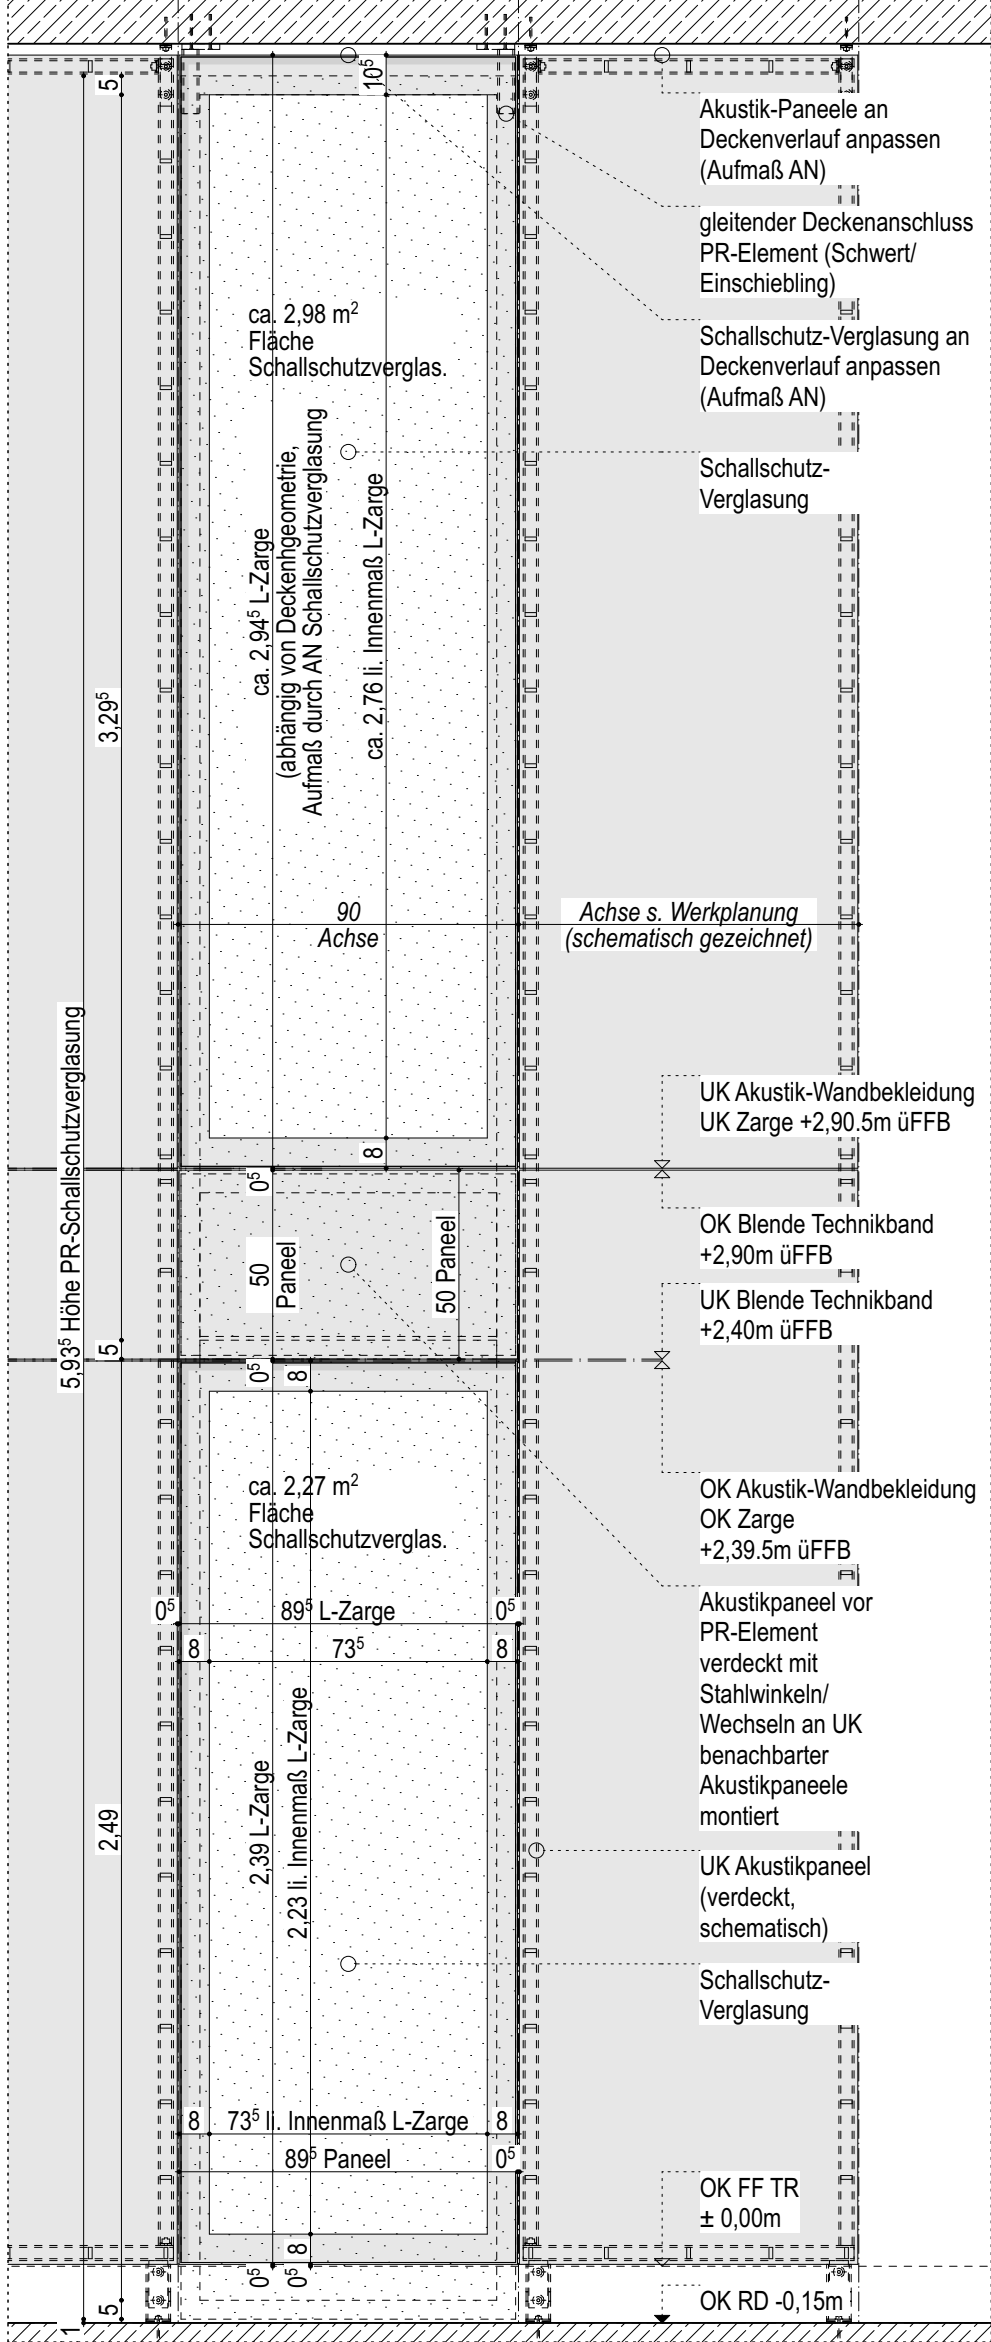


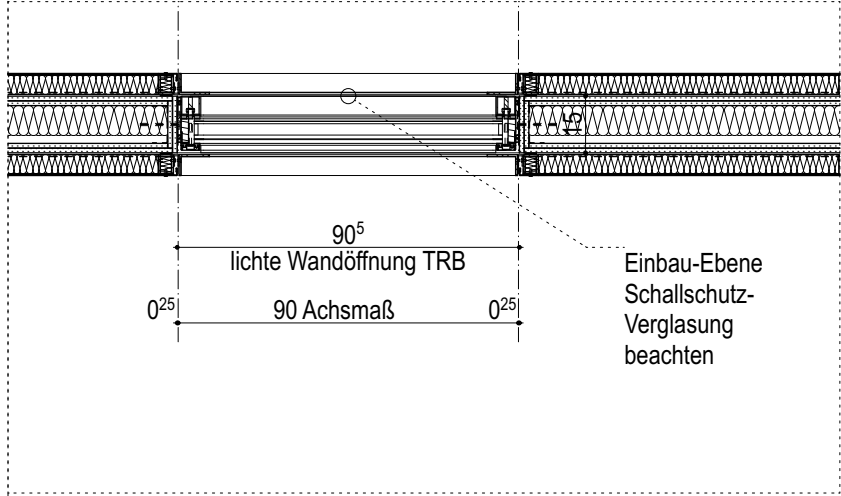

Maße am Bau nehmen und prüfen. Für Maßfehler haftet der Auftragnehmer.
Bei der Bauausführung sind folgende Unterlagen zu beachten: Statik mit Positionsplänen, Ausführungszeichnungen, Architektendetails und Firmendetailzeichnungen.
Firmenzeichnungen gelten nur mit dem Genehmigungsvermerk des Architekten.

Bauherr:
Bau- und Liegenschaftsbetrieb NRW Köln
Domstraße 55-73, 50668 Köln
Telefon +49 (0) 221 356 60-0