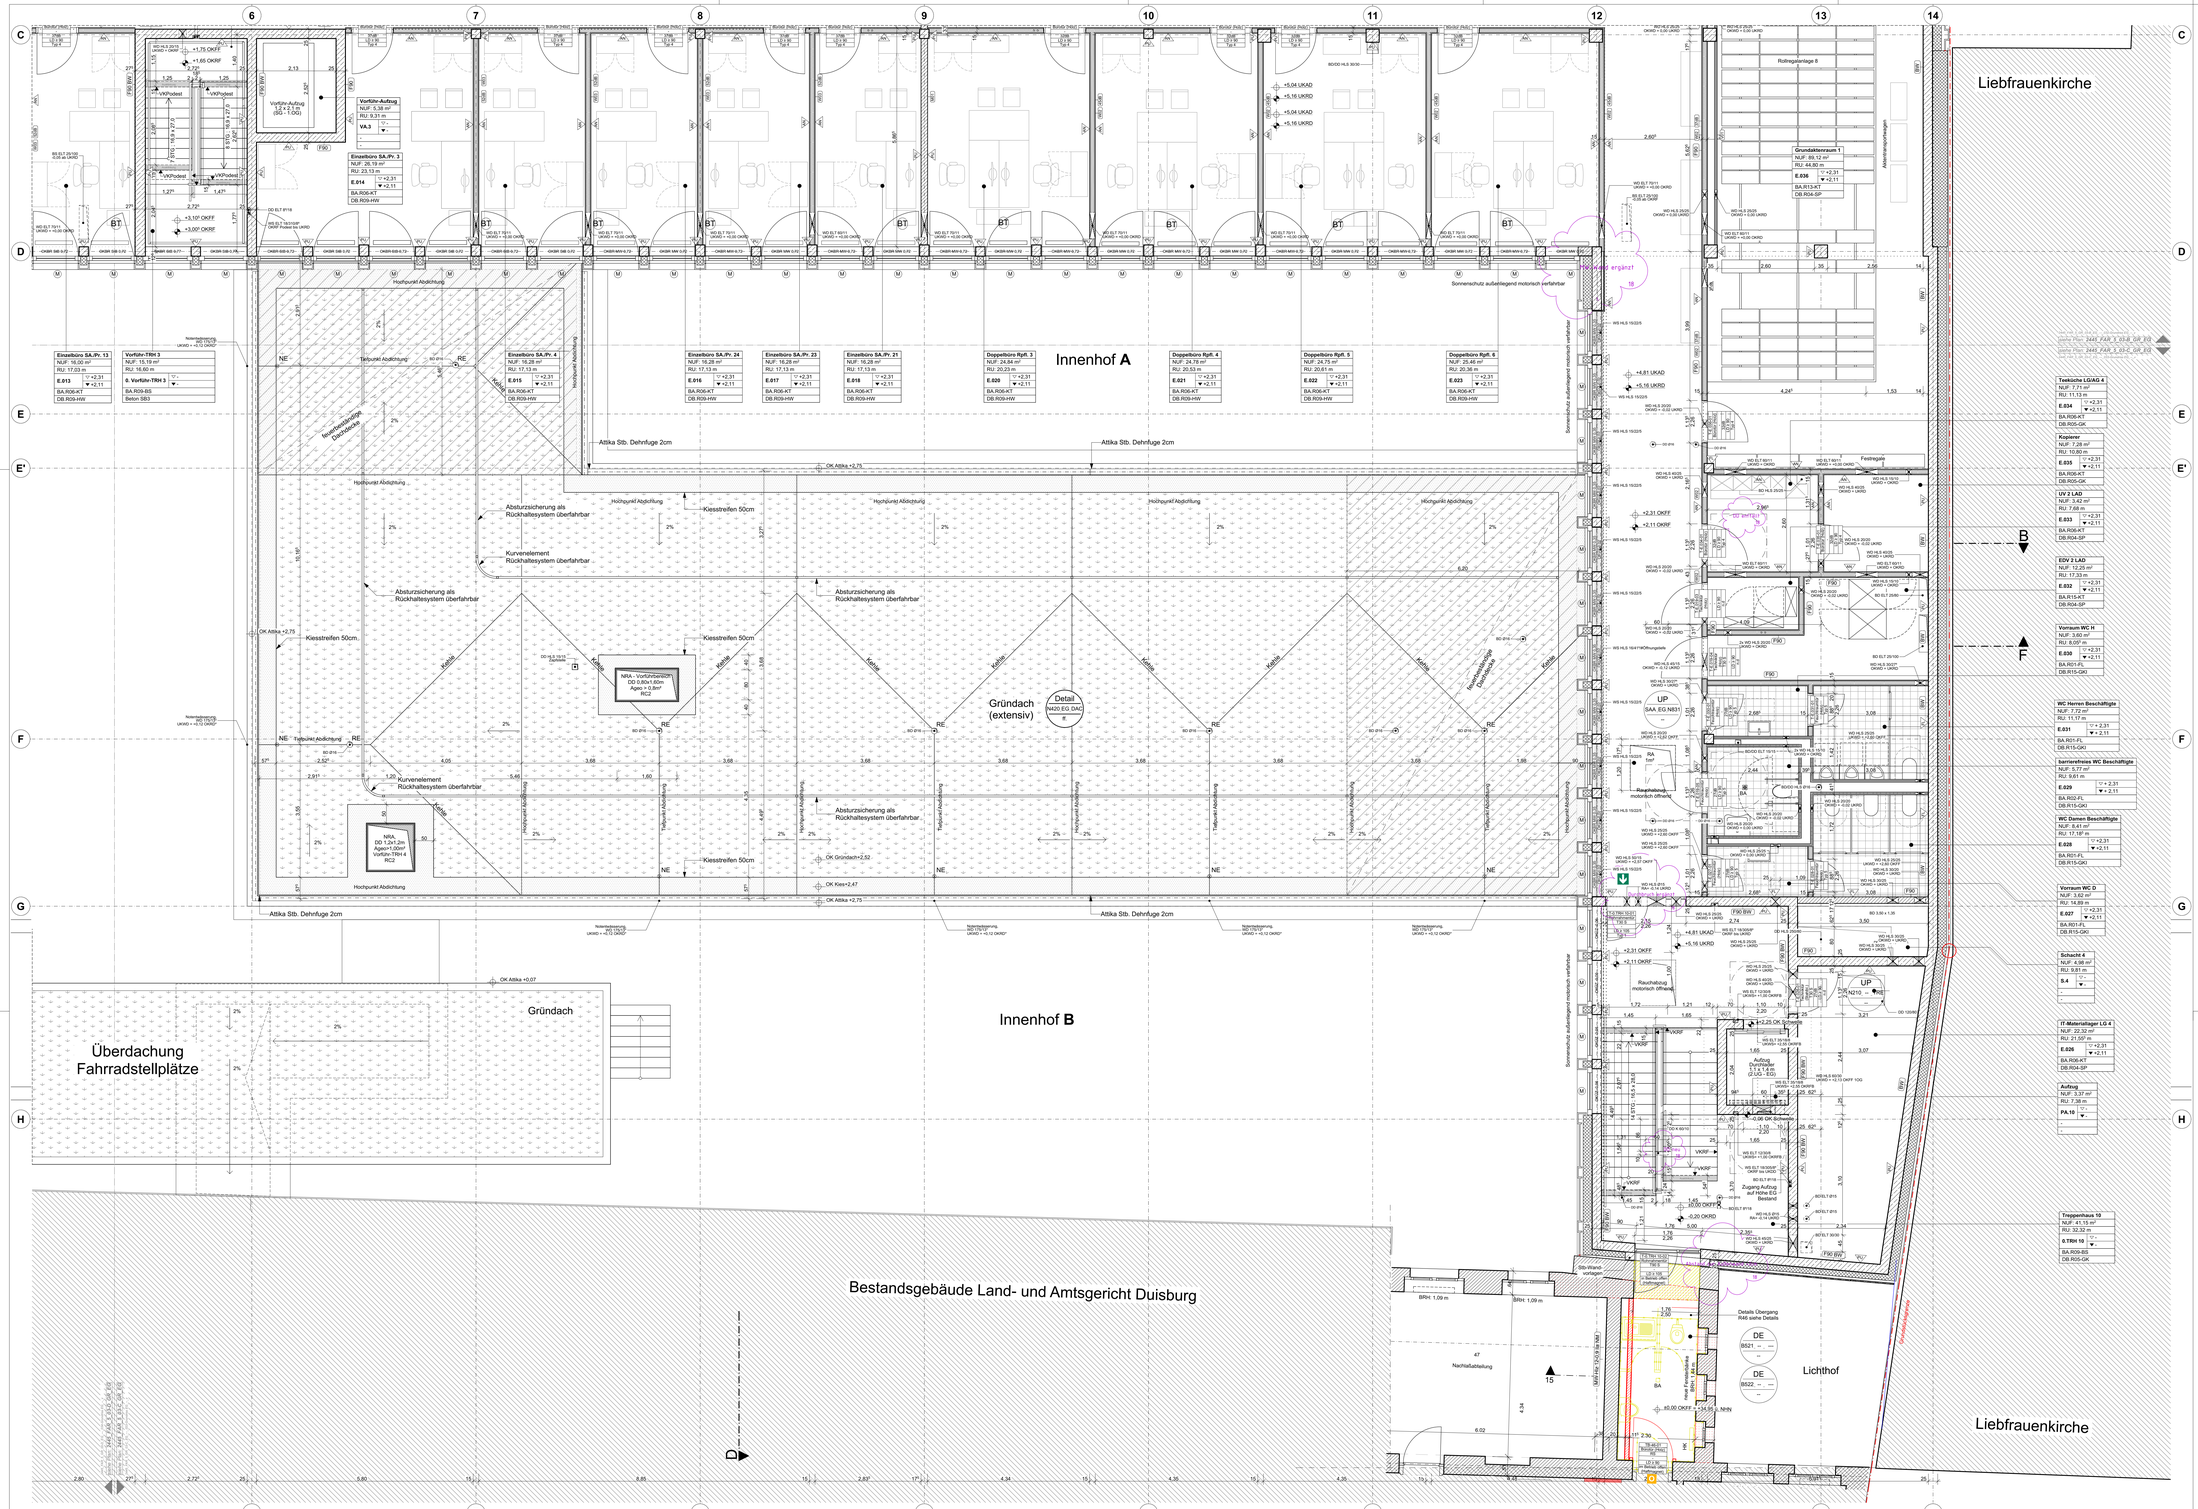

Legende

Stahlbeton	Dämmung	Möblierung durch Nutzer	Verdeckt
Mauerwerk	Erdreich		Untersicht
Trockenbau	Bestand		

OKFF OK Fertigfußboden — +0.30 Höhe OKFF — F Fluchtlinienverlegung allgemein / Vorflürbereich

OKRD OK Rohfußboden — +0.30 Höhe OKRD — M Antrieb motorisch

2% Gefälle in Prozent — BT Bodentank

BD/DD Boden- / Deckendurchbruch

Raumstempel:

Raumbezeichnung
Raumnummer
Raumfunktion *
Ordnungsnummer *
Nettogrundfläche

*gem. Anlage 4 - Raumanforderungsprofil

Abkürzungen Türen:

DB: dicht schließende Tür
DBB: dicht Tür selbstschließend
RS: Rauchschutztür selbstschließend
RS: Rauchschutztür
ETz: Einbrettertür
TSI: feuerhemmende Tür
T90: feuerbeständige Tür
DSAB: Schiebetür/Accordeon Tür

Abkürzungen Oberflächen:

Sichtbetonqualität mit SB2. höhere Qualitäten sind im Grundriss gekennzeichnet

Sp: Spachtel, Q2 mit Anstrich
Pu: Putz mit Anstrich
Fl: Fliesenbelag
SB: Sichtbetonqualität
A: Anstrich gemäß Farbtagende
Ab: Akustikbekleidung

Abkürzungen Allgemein:

AZ: Aufzug
BRH: OKFF bis OK Brüst. Rohr
BRHF: OKFF bis OK Fensterbrüstung
BRI: Brüstungsinstallation (z.B. Heizkörper, Steckdosen etc.)
GF: Gebäudeeinfahrtsgitter
HK: Heizkörper
IR: Installationsraum
LRH: Lichte Raumhöhe
HGW: Hochster gemessener Grundwasserstand
OKRF: Oberkante Rohr / Fertig
RR: Regenfallrohr
SB: Bodensteckdose
SK: Sonderkonstruktion
Tr: Trageprofiler
UKRF: Unterkante Rohr / Fertig
VKRF: Vorderkante Rohr / Fertig
VR: Verteilerraum
BA: Bodenablauf

Abkürzungen Brandschutz:

F.G: Feuerbeständige/Druckluft
NA: Notausgang / Notausstieg
RAS: Rauchansaugsystem
Ta: Tauchsiphon
SPR: Sprühflutsystem/DN/N
NO: Nachströmöffnung
NOLA: Nachströmöffnung mit schalldämmender Auslösung
B1: normal entflammbar
B2: normal entflammbar
A1, A2: nicht brennbar

Anforderungen Brandschutz an Bauteile:

F90 BH: Brandwand, feuerbeständig (BR), 90 min
F90 BHfeuer: Bauteil mit Brandwandqualität, 90 min
F90: Bauteil feuerbeständig (R), 90 min
F30: Bauteil feuerhemmend (R), 30 min
F30: Bauteil feuerhemmend (R), 30 min
O30*: Brandschutzverkleidung Vergleichung
FS/ 30*: Feuerschutzabschluss
RS/ 30*: Rauchschutzabschluss
FS-S/ 30*: Feuerschutzabschluss
FS-Ta/ 90*: Feuerschutztür

* Feuerwiderstandsdauer 30/60/90min

ANMERKUNGEN:
Alle Maßnahmen sind vor Ort vom Auftragnehmer zu prüfen und zu vergleichen!
Es besteht kein Anspruch auf Vollständigkeit.

Brüstungshöhen und Türhöhen beziehen sich auf OK Fertigfußboden (OKFF). Die lichte Raumhöhe bezieht sich auf Fertigmaße. Oberkante Fertigfußboden/Unterkante Abhangdecke bzw. Rohbaudecke. Flächenangaben beziehen sich auf Rohbaumaße.

Dieser Plan gilt nur in Verbindung mit den Plänen des Tragwerksingenieurs und der Fachingenieure einschließlich Brandschutzgutachten! Möblierung stellt nur die Funktionalität dar.

			20
			19
01.09.2026		Anpassung TRH10 siehe Indexwolken	18
27.03.2026		SuD Anpassung/ Ergänzung	17
17.03.2026		allgemeine Fortschreibung	16
24.02.2026		SuD Änderungen/ Anpassungen gem. Indexwolke	15
05.12.2025		allgemeine Fortschreibung	14
08.10.2025		allgemeine Fortschreibung	13
21.07.2025		Phasenabschluss	12
11.07.2025		allgemeine Fortschreibung	11
27.06.2025		allgemeine Fortschreibung	10
20.06.2025		allgemeine Fortschreibung	09
28.05.2025		allgemeine Fortschreibung	08
21.05.2025		allgemeine Fortschreibung	07
14.05.2025		allgemeine Fortschreibung	06
04.04.2025		allgemeine Fortschreibung	05
21.03.2025		allgemeine Fortschreibung	04
07.03.2025		allgemeine Fortschreibung	03
21.02.2025		allgemeine Fortschreibung	02
08.10.2024		allgemeine Fortschreibung	01
Datum:	Bearbeiter(in):	gepr.ft: Vermerk:	Index

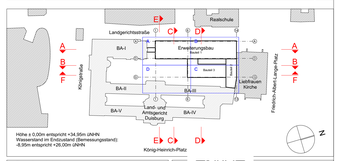

Planverfasser (extern):

Bauherr(in):
Bau- und Liegenschaftsbetrieb NRW
Niederlassung Duisburg

Nutzer / Mieter(in):
Justizbehörden LG AG Duisburg
König-Heinrich-Platz 1, 47051 Duisburg

Bau- und Liegenschaftsbetrieb NRW
Duisburg

Am Silberpalais 1
D - 47057 Duisburg
Telefon: +49 203 98711 - 0
Telefax: +49 203 98711 - 900
E-Mail: du.poststelle@blb.nrw.de
Internet: www.blb.nrw.de

Projekt: 10-11-2445-20-001 — Erweiterungsbau Land- und Amtsgericht Duisburg

Wirtschaftseinheit / Liegenschaft: WE2445 — Justizbehörden LG AG Duisburg, König-Heinrich-Platz 1, 47051 Duisburg

Objekt/Bauwerk/Gebäude: GE0003 — LG AG Duisburg-Mitte Erweiterungs-Neubau

Plantbezeichnung/Darstellung: Erdgeschoss

Bauteil / Trakt: NC--
Geschoss / Anlage: EG
Planinhalt: Grundriss

Planer/Visum: 2445_FAR_5_GR_NC04_EG_---_18_- Grundriss EG

Dateipfad: L:\PROJEKTE\LAD70_Planungsdokumente72_Architektur\ne_CAD\01_Maßstäbe\LAD_Erweiterung_or

Modell-Name: LAD_Erweiterung_or	Plottbibliothek: NRW_SW-100.stb	Planart:	Ausführungsplanung
Layout-Name: Erweiterungsbau	Gezeichnet:	Fachbereich:	(A) Hochbau
KRef: Scheib,EJ	RH: Schneps,KJ	Entwurfsverfasser (gem. §70 BauO NRW):	Blatt-Nr: 001 / Maßstab: 1:50
			Blattgröße: A0 Überlänge (1379 x 841 mm)
			Plotdatum: 27.03.2026 / Index: 17_-