



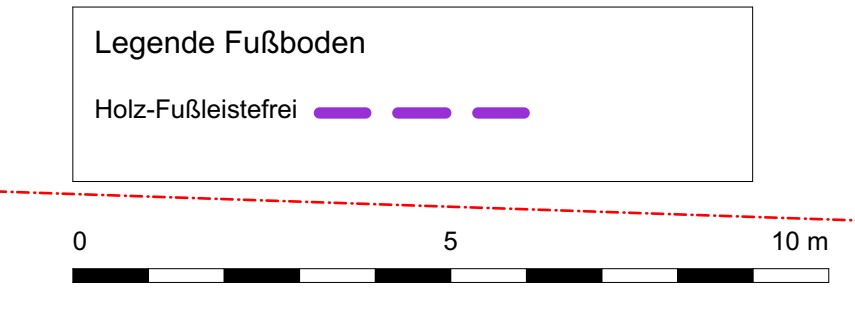

LAD Fußballbeläge 1 OG			
Raumnummer	Raumname	2D Vorschau	Bodenbelag
1.TRH 8	Treppenhause 8		Betonwerkstein
1.TRH 9	Treppenhause 9		Betonwerkstein
1.Vorflur/TRH 3	Vorflur/TRH 3		Betonwerkstein
E.101	Wartzone Sale		Terrazzo
E.102	Brücke		Terrazzo
E.103	Terrasse		Betonwerkstein
E.104	Vorraum WC D		Fliessen
E.105	WC Damen		Fliessen
E.106	Sanitärsaal WC		Fliessen
E.107	Vorraum WC H		Fliessen
E.108	WC Herren		Fliessen
E.109	UV 1 LAD		Kautschuk
E.110	EDV 1 LAD		Kautschuk, abtiefelähig
E.111	Kantine Uninkl. Vorr.		Kautschuk
E.111a	Kantine Uninkl. WC		Fliessen
E.111b	Kantine Uninkl. Vorr.		Kautschuk
E.111c	Kantine Uninkl. Dusche		Fliessen
E.111d	Kantine Umkleide		Kautschuk
E.115	Nutzerzeitsaal		Kautschuk
E.114	Benutzungszimmer -Straßen Saal		Terrazzo
E.115	Schwergerichtsraum		Terrazzo
E.116	Vorraum Schwanzschleiss 2		Terrazzo
E.118	Vorraum WC D		Fliessen
E.119	WC Damen		Fliessen
E.120	Süßel Zone 2		Kautschuk
E.121	Vorraum WC H		Fliessen
E.122	WC Herren		Fliessen
E.123	Benutzungszimmer -Bad/DG		Terrazzo
E.124	Stützpunkt m.d. U- VG 1.1		Terrazzo
E.125	EDV 2 LAD		Kautschuk, abtiefelähig
E.126	UV 2 LAD		Kautschuk
E.127	Süßel Zone 1		Kautschuk
E.129	Punkt 8		Kautschuk
E.130	UV/Küchenbereich		Kautschuk
E.131/132	Kantine Küche		Fliessen
E.133	Kantine Speisesaal		Terrazzo
PA.8	Aufzug		-
PA.9	Aufzug		-
S.1	Schacht 1		-
S.2	Schacht 2		-
VA.3	Vorflur/Aufzug		-

				10
				09
				08
				07
				06
07.07.2026			Ergänzung Markierung Fußleisten	05
08.10.2025			allgemeine Fortschreibung	04
21.07.2025			allgemeine Fortschreibung	03
27.06.2025			allgemeine Fortschreibung	02
Datum:	Bearbeiter(in):	geprüft:	Vermerk:	Index:

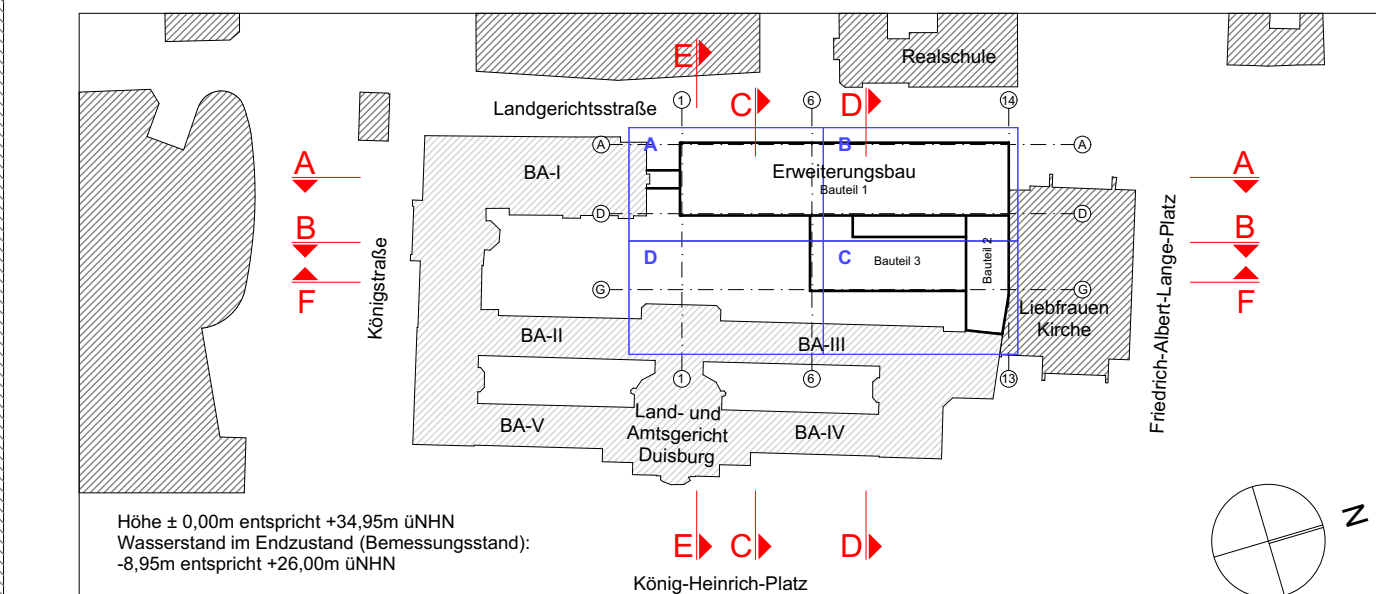

Planversender (extern):	
Bau- und Liegenschaftsbetrieb NRW Niederlassung Duisburg	Bau- und Liegenschaftsbetrieb NRW Duisburg
Bauherr(in):	Am Silberpals 1 D - 47057 Duisburg
Nutzer / Mieter(in):	Telefon: +49 203 987111 - 0 Telefax: +49 203 987111 - 900
Justizbehörden LG AG Duisburg König-Heinrich-Platz 1, 47051 Duisburg	E-Mail: du.poststelle@blb.nrw.de Web: www.blb.nrw.de

Projekt: 10-11-2445-20-001 GdP-/Projekt-Nummer Wirtschaftseinheit / Liegenschaft: WE2445 Wirtschaftseinheitsnummer Objekt/Bauwerk/Gebäude GE0003 Gebäudenummer	Erweiterungsbau Land- und Amtsgericht Duisburg Projektbezeichnung Justizbehörden LG AG Duisburg König-Heinrich-Platz 1, 47051 Duisburg Wirtschaftseinheit - Liegenschaftsbezeichnung LG AG Duisburg-Mitte Erweiterungs-Neubau
--	--

Planbezeichnung/Darstellung	Bauzeit / Trakt:
Übersichtsplan Bodenbelag - 1.Obergeschoss	Neubau
Planschnitt	Geschoss / Anlage:
2445 FAR 5 UP N105 01 FBO 04 -Bodenbeläge 1.OG	Planinhalt:
	Übersichtsplan

Datei/Ref:		L:\PROJEKTE\IAD\70_Planungsdokumente\72_Arbeitsordn_CAD\01_Masterdaten\IAD_Erweiterung_or		Planart		Ausführungsplanung
Modell Name:		IAD_Erweiterung_or		Fachbereich:		
Lage:		NRW_S90-00.stb				
Arbeitsplan:		JGI		(A) Hochbau		
Einbaueigenschaften:		Einbaueigenschaften (gem. S70 BauD NRW)		Bauf-Nr:		
Objekt (Gruppe 1):		RSt (Gruppe 1):		001		Maßstab: 1:100
				Bauplanung: AO (1189 x 841)		
				Photostapel: 01 or 2008		Index: 04