


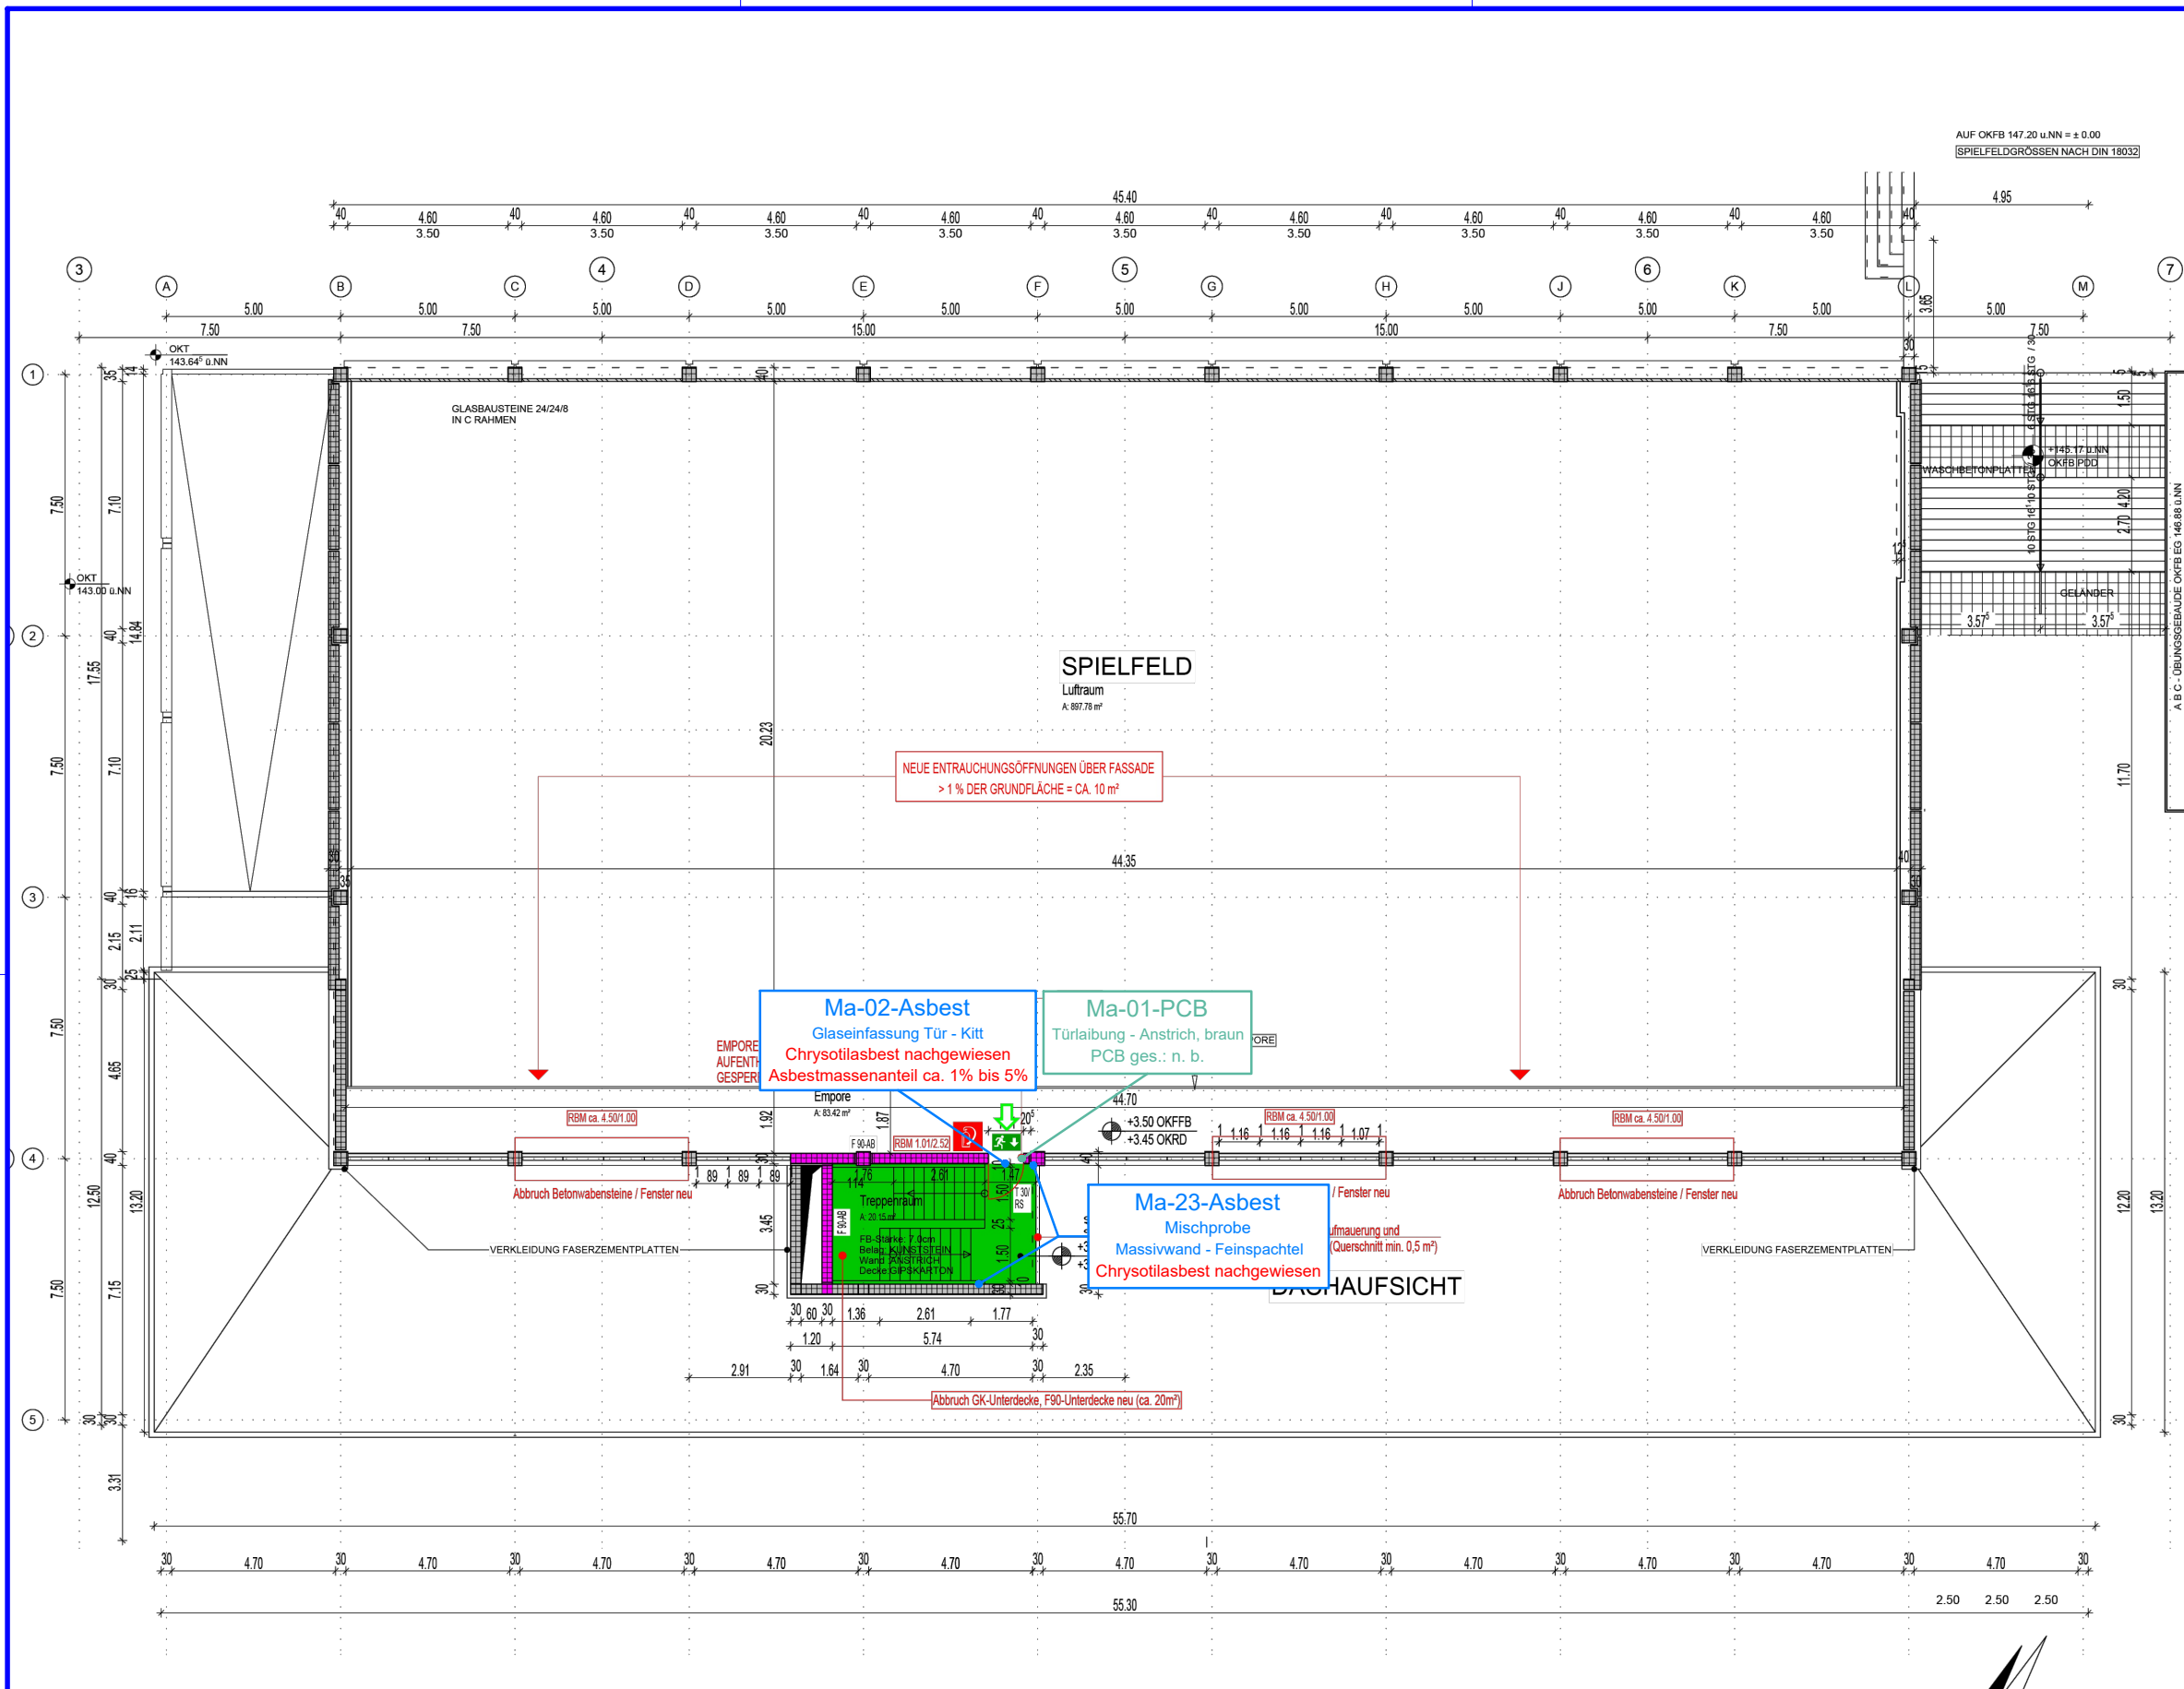

LEGENDE	
Asbest	
Probenahme	Entnahmestelle Materialprobe mit Probenbezeichnung
Ma-00-Asbest	
PCB	
Probenahme	Entnahmestelle Materialprobe mit Probenbezeichnung
Ma-00-PCB	

Ma-02-Asbest
Glaseinfassung Tür - Kitt
Chrysotilasbest nachgewiesen
Asbestmassenanteil ca. 1% bis 5%

Ma-01-PCB
Türleibung - Anstrich, braun
PCB ges.: n. b.

Ma-23-Asbest
Mischprobe
Massivwand - Feinspachtel
Chrysotilasbest nachgewiesen

NEUE ENTRÄUCHUNGSÖFFNUNGEN ÜBER FASSADE
> 1 % DER GRUNDFLÄCHE = CA. 10 m²

DACHHAUPTSICHT

Probenahmedatum : 29.01.2026

Plannummer: PN_1_1.OG_003_a		Blattgröße: DIN A3
Bauherr: BLB NRW		