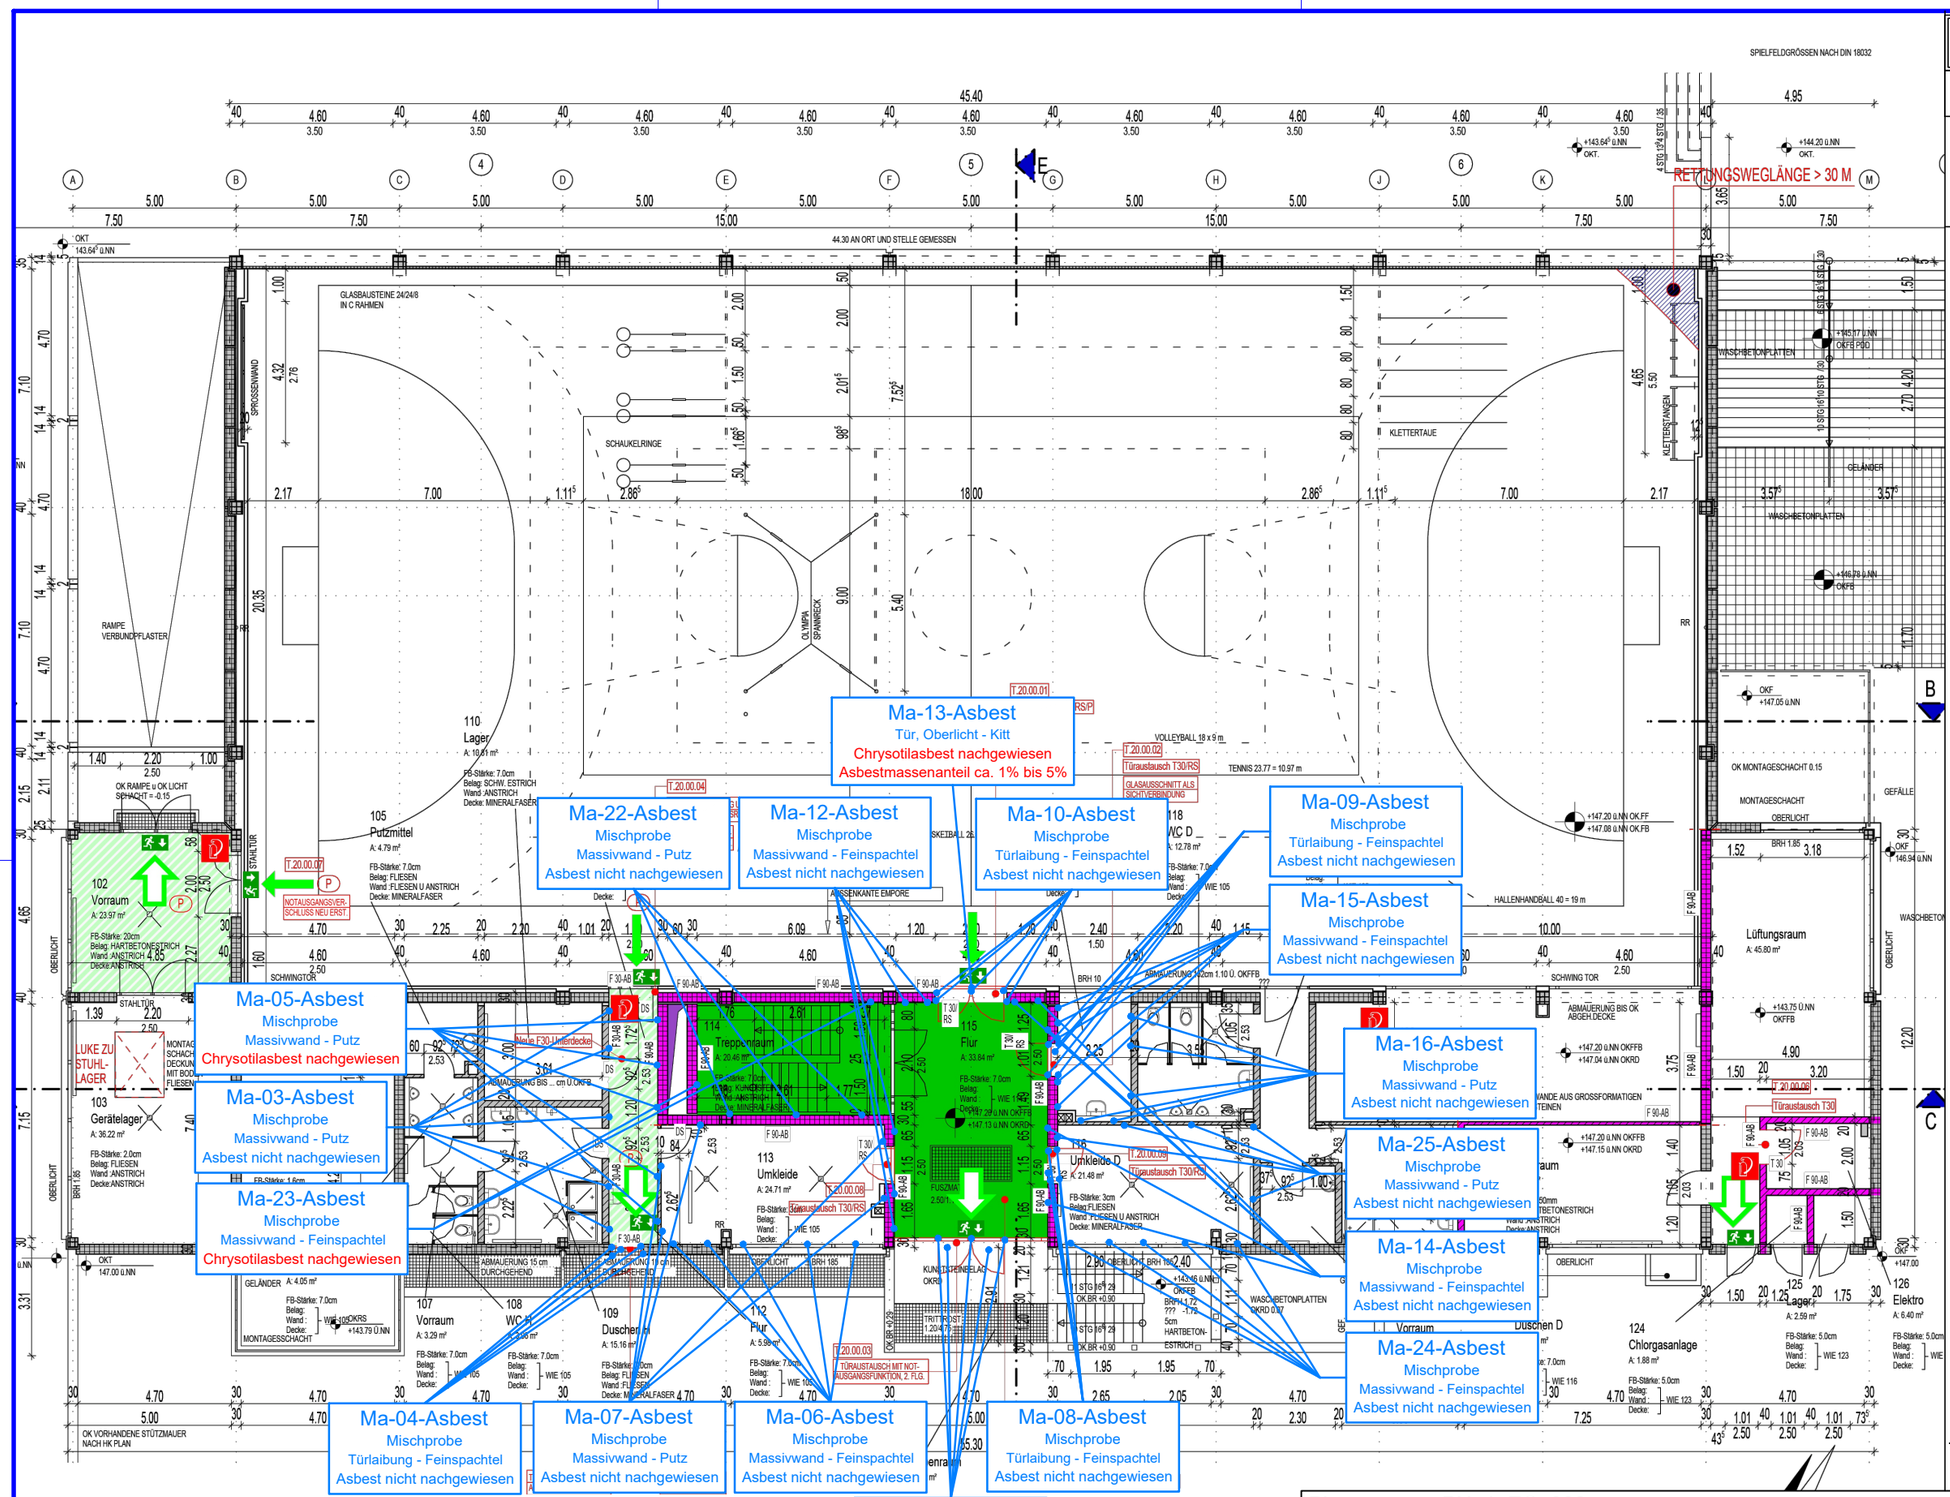

LEGENDE

Asbest

Probenahme

Ma-00-Asbest — Entnahmestelle Materialprobe mit Probenbezeichnung

Probenahmedatum : 29.01.2026

Plannummer: PN_1_EG_002_a	Blattgröße: DIN A3
Bauherr: BLB NRW	**Projekt:** **Projektnummer:** 240277.1 Bundespolizei Swisstal, Geb. 20 Gabrielweg 5, 53913 Swisttal EG Entnahmestellen Materialproben
	Datum: 22.06.2026 Gez.: ---- Maßstab: 1:200