


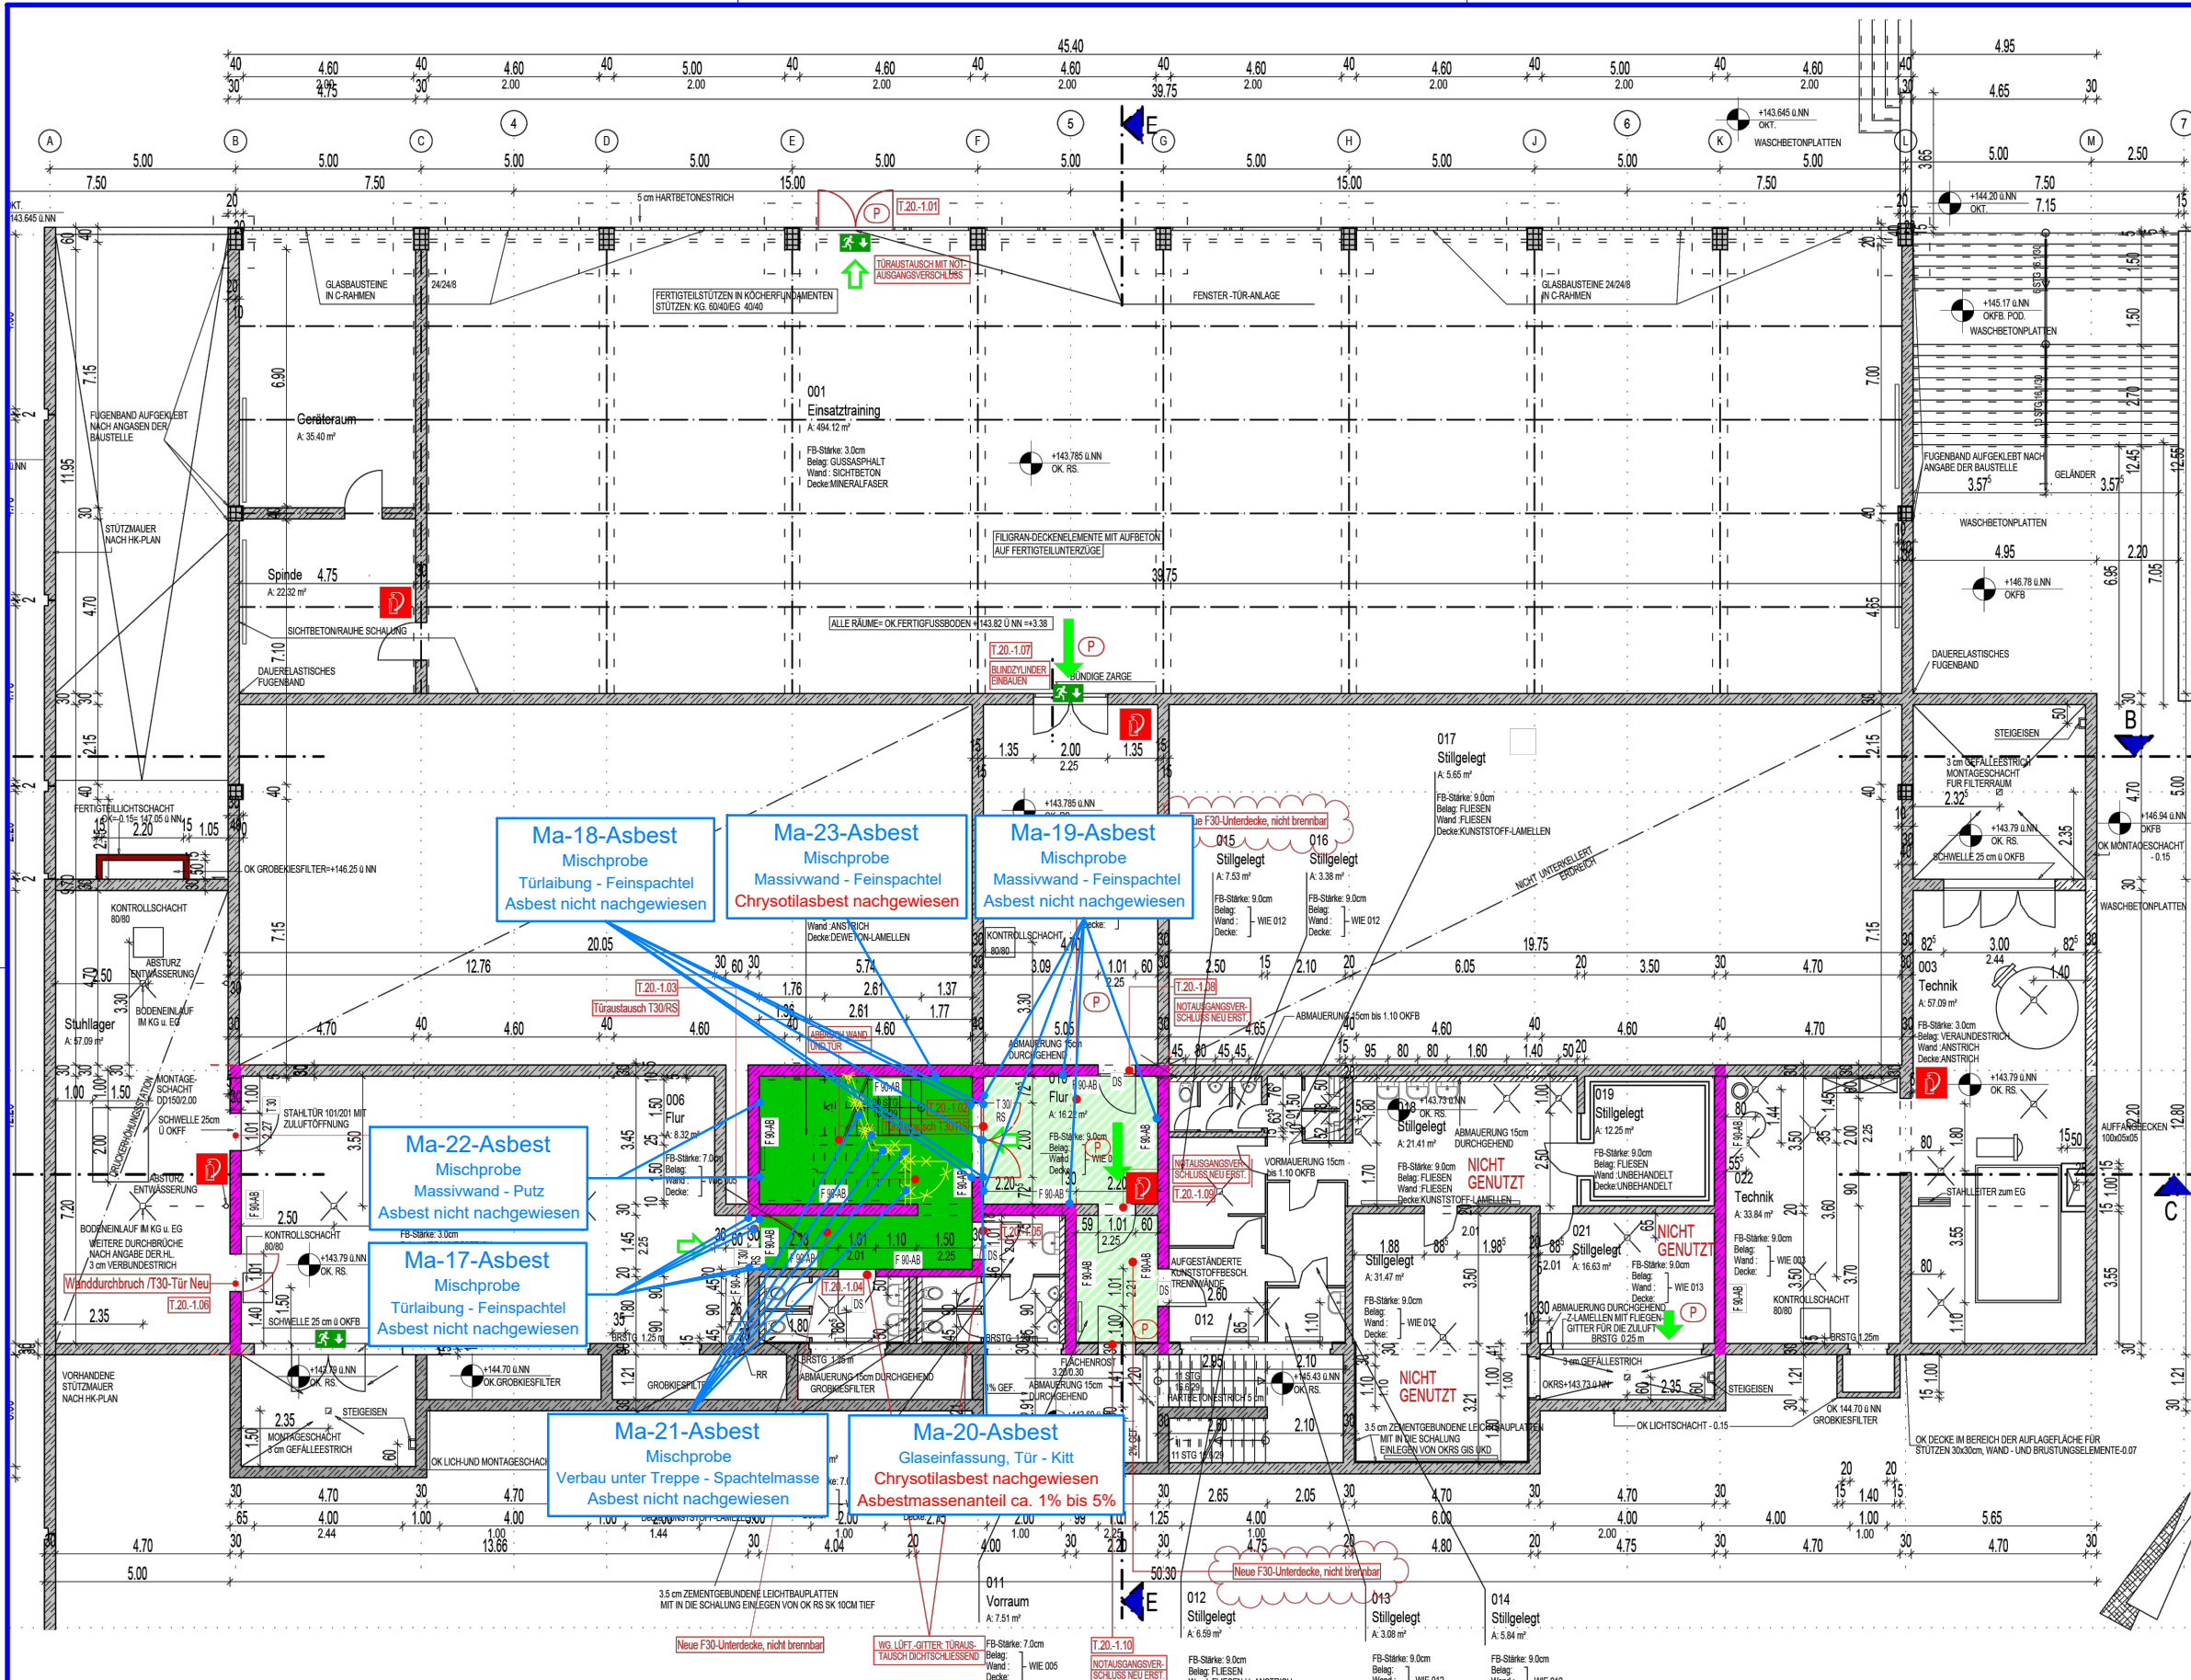

LEGENDE

Asbest

Probenahme

Ma-00-Asbest

Entnahmestelle
Materialprobe mit
Probenbezeichnung

ss UG - M 1:100

Plannummer: PN_1_UG_001_a

Bauherr: BLB NRW

Projekt: Bundespolizei Swisstal, Geb. 20
Gabrielweg 5, 53913 Swisstal
UG
Entnahmestellen Materialproben

Projektnummer: 240277.1

Probenahmedatum : 29.01.2026

Blattgröße: DIN A3

Datum: 22.06.2026
Gez.: --- **Maßstab:** 1:200