


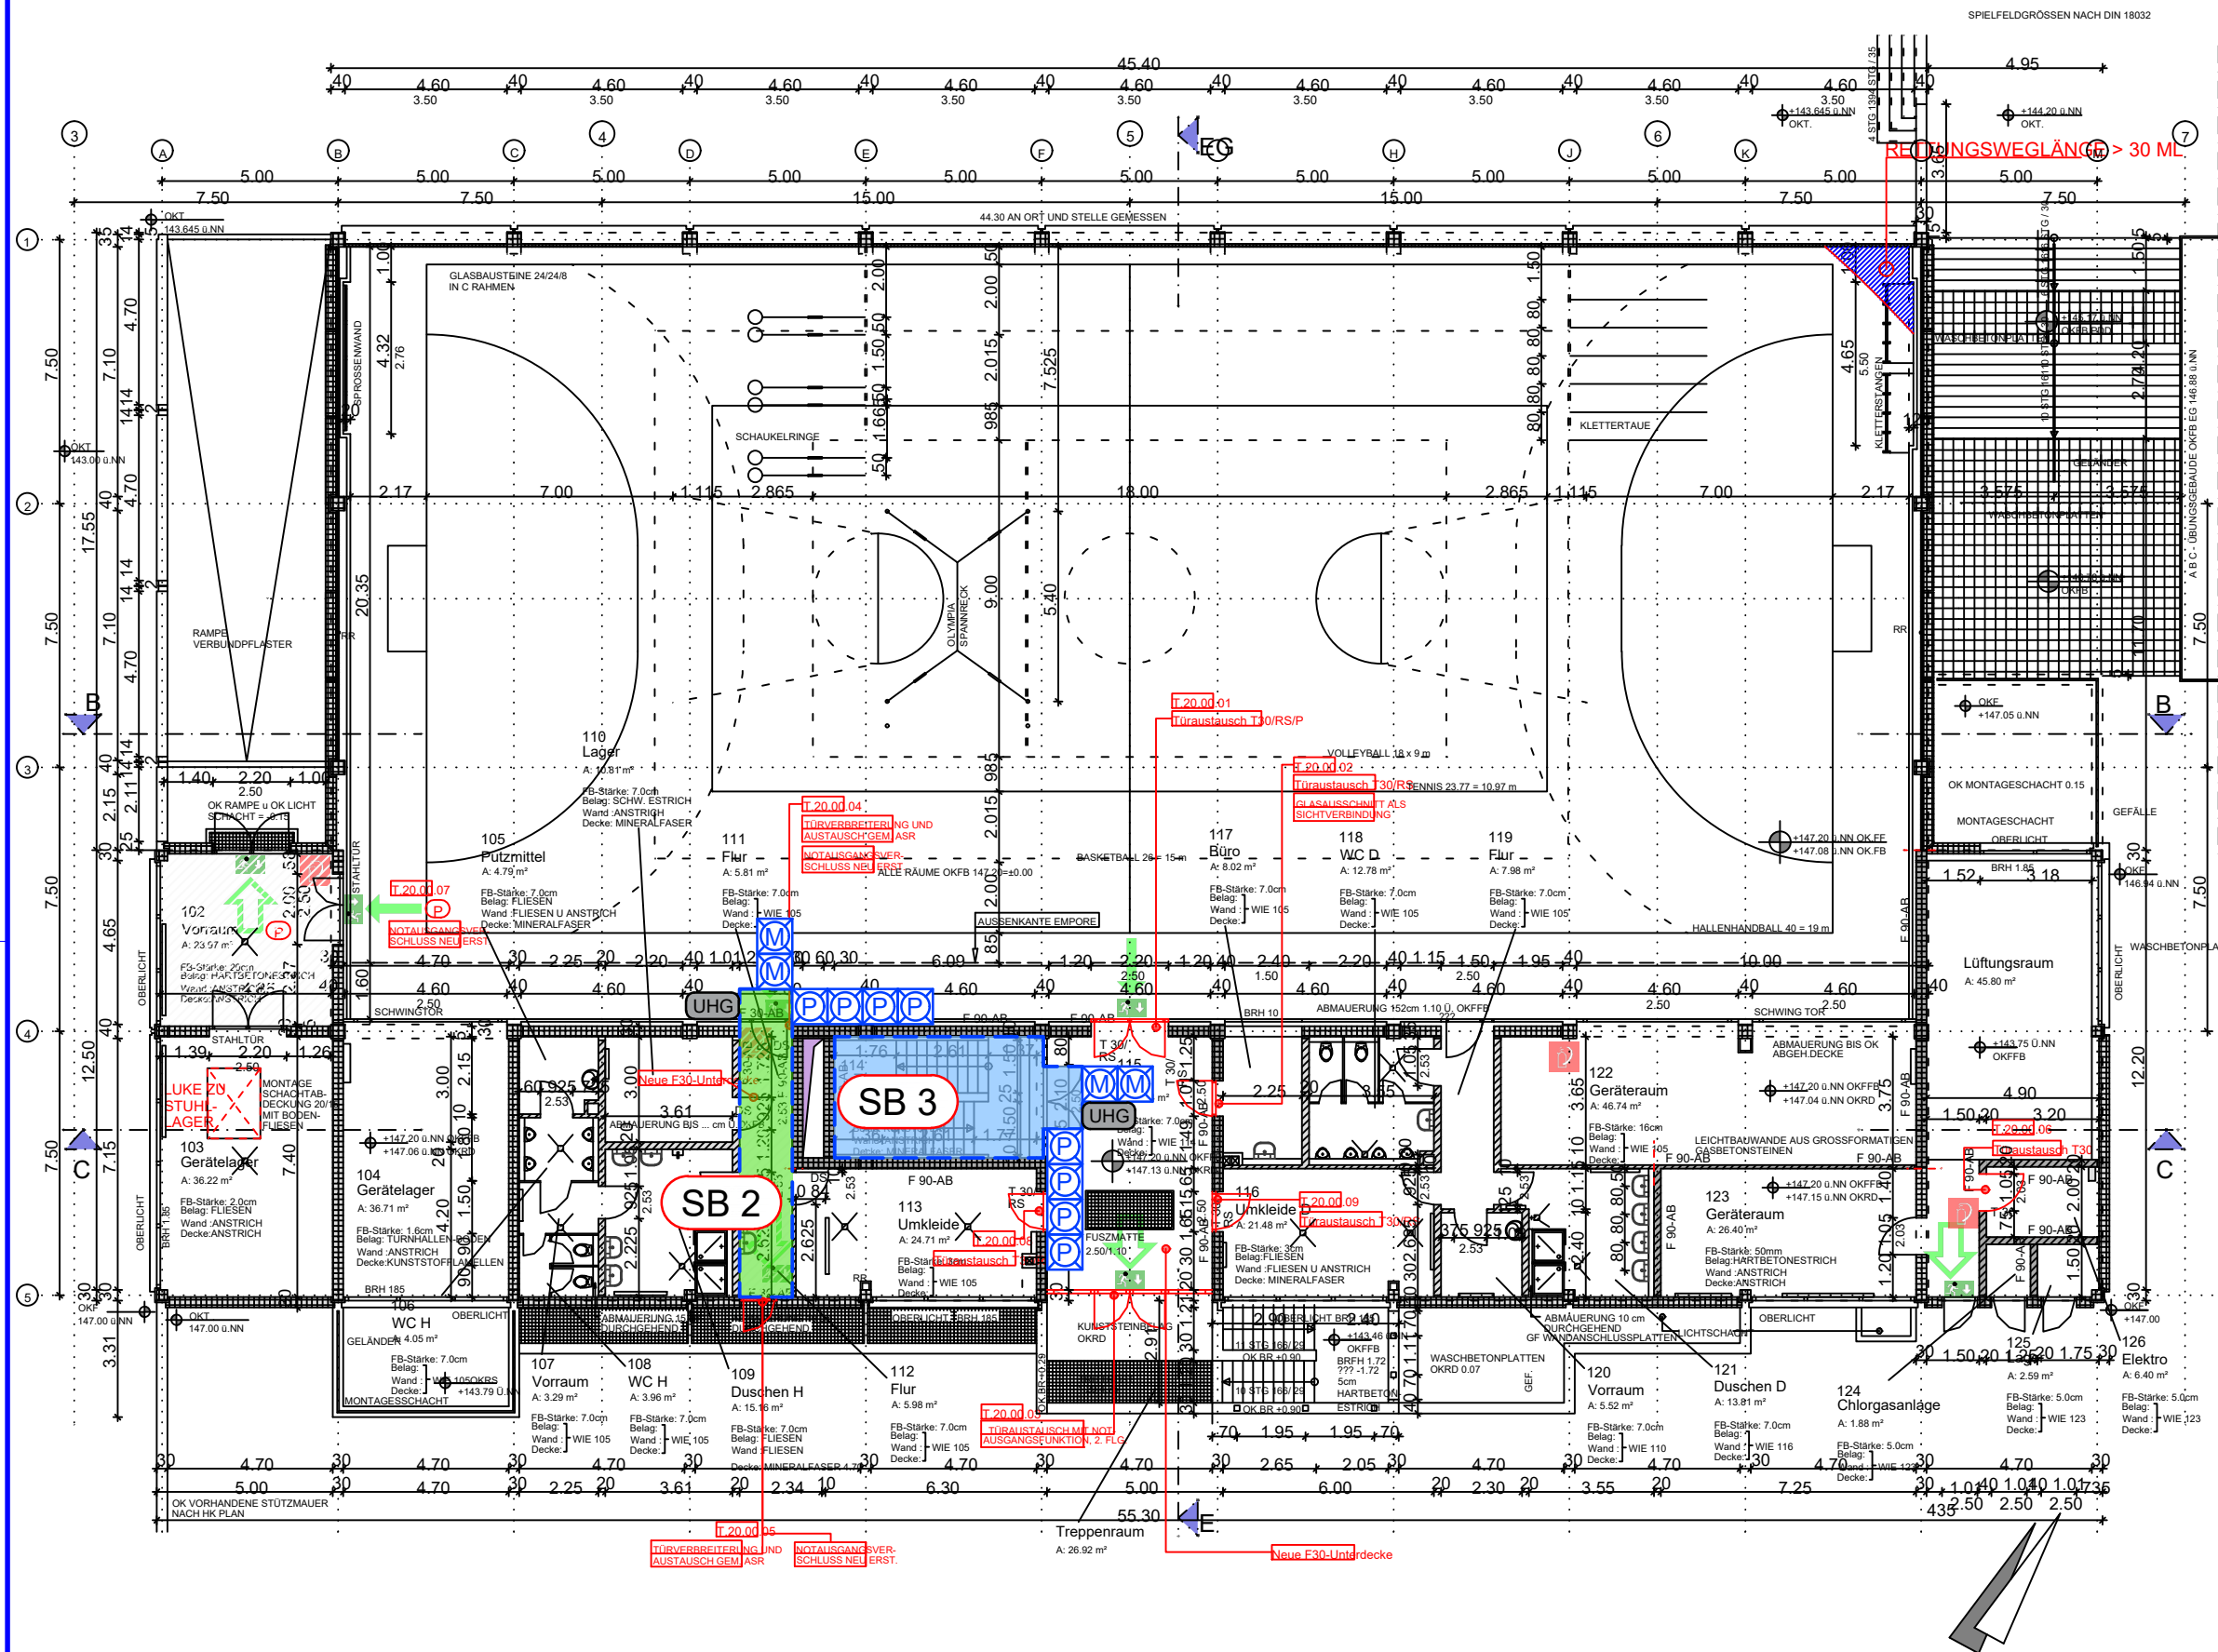

LEGENDE

Sanierungsbereich

Kammer-Materialschleuse

Kammer-Personenschleuse

Abschottung

Sanierungsbereich

Sanierungsbereich

Unterdruckhaltergerät

Plannummer: SAN_1_EG_002_a

Bauherr:

Projekt:

Projektnummer: 240277

Bundespolizei Swisstal, Geb. 20

Gabrielweg 5, 53913 Swisstal

EG

Sanierungsplanung

Blattgröße: DIN A3

Datum: 22.06.2026

Maßstab: 1:200