

LEGENDE

Sanierungsbereich


 Kammer-Materialschleuse

 Kammer-Personenschleuse

 Abschottung

 Sanierungsbereich


 Unterdruckhaltegerät

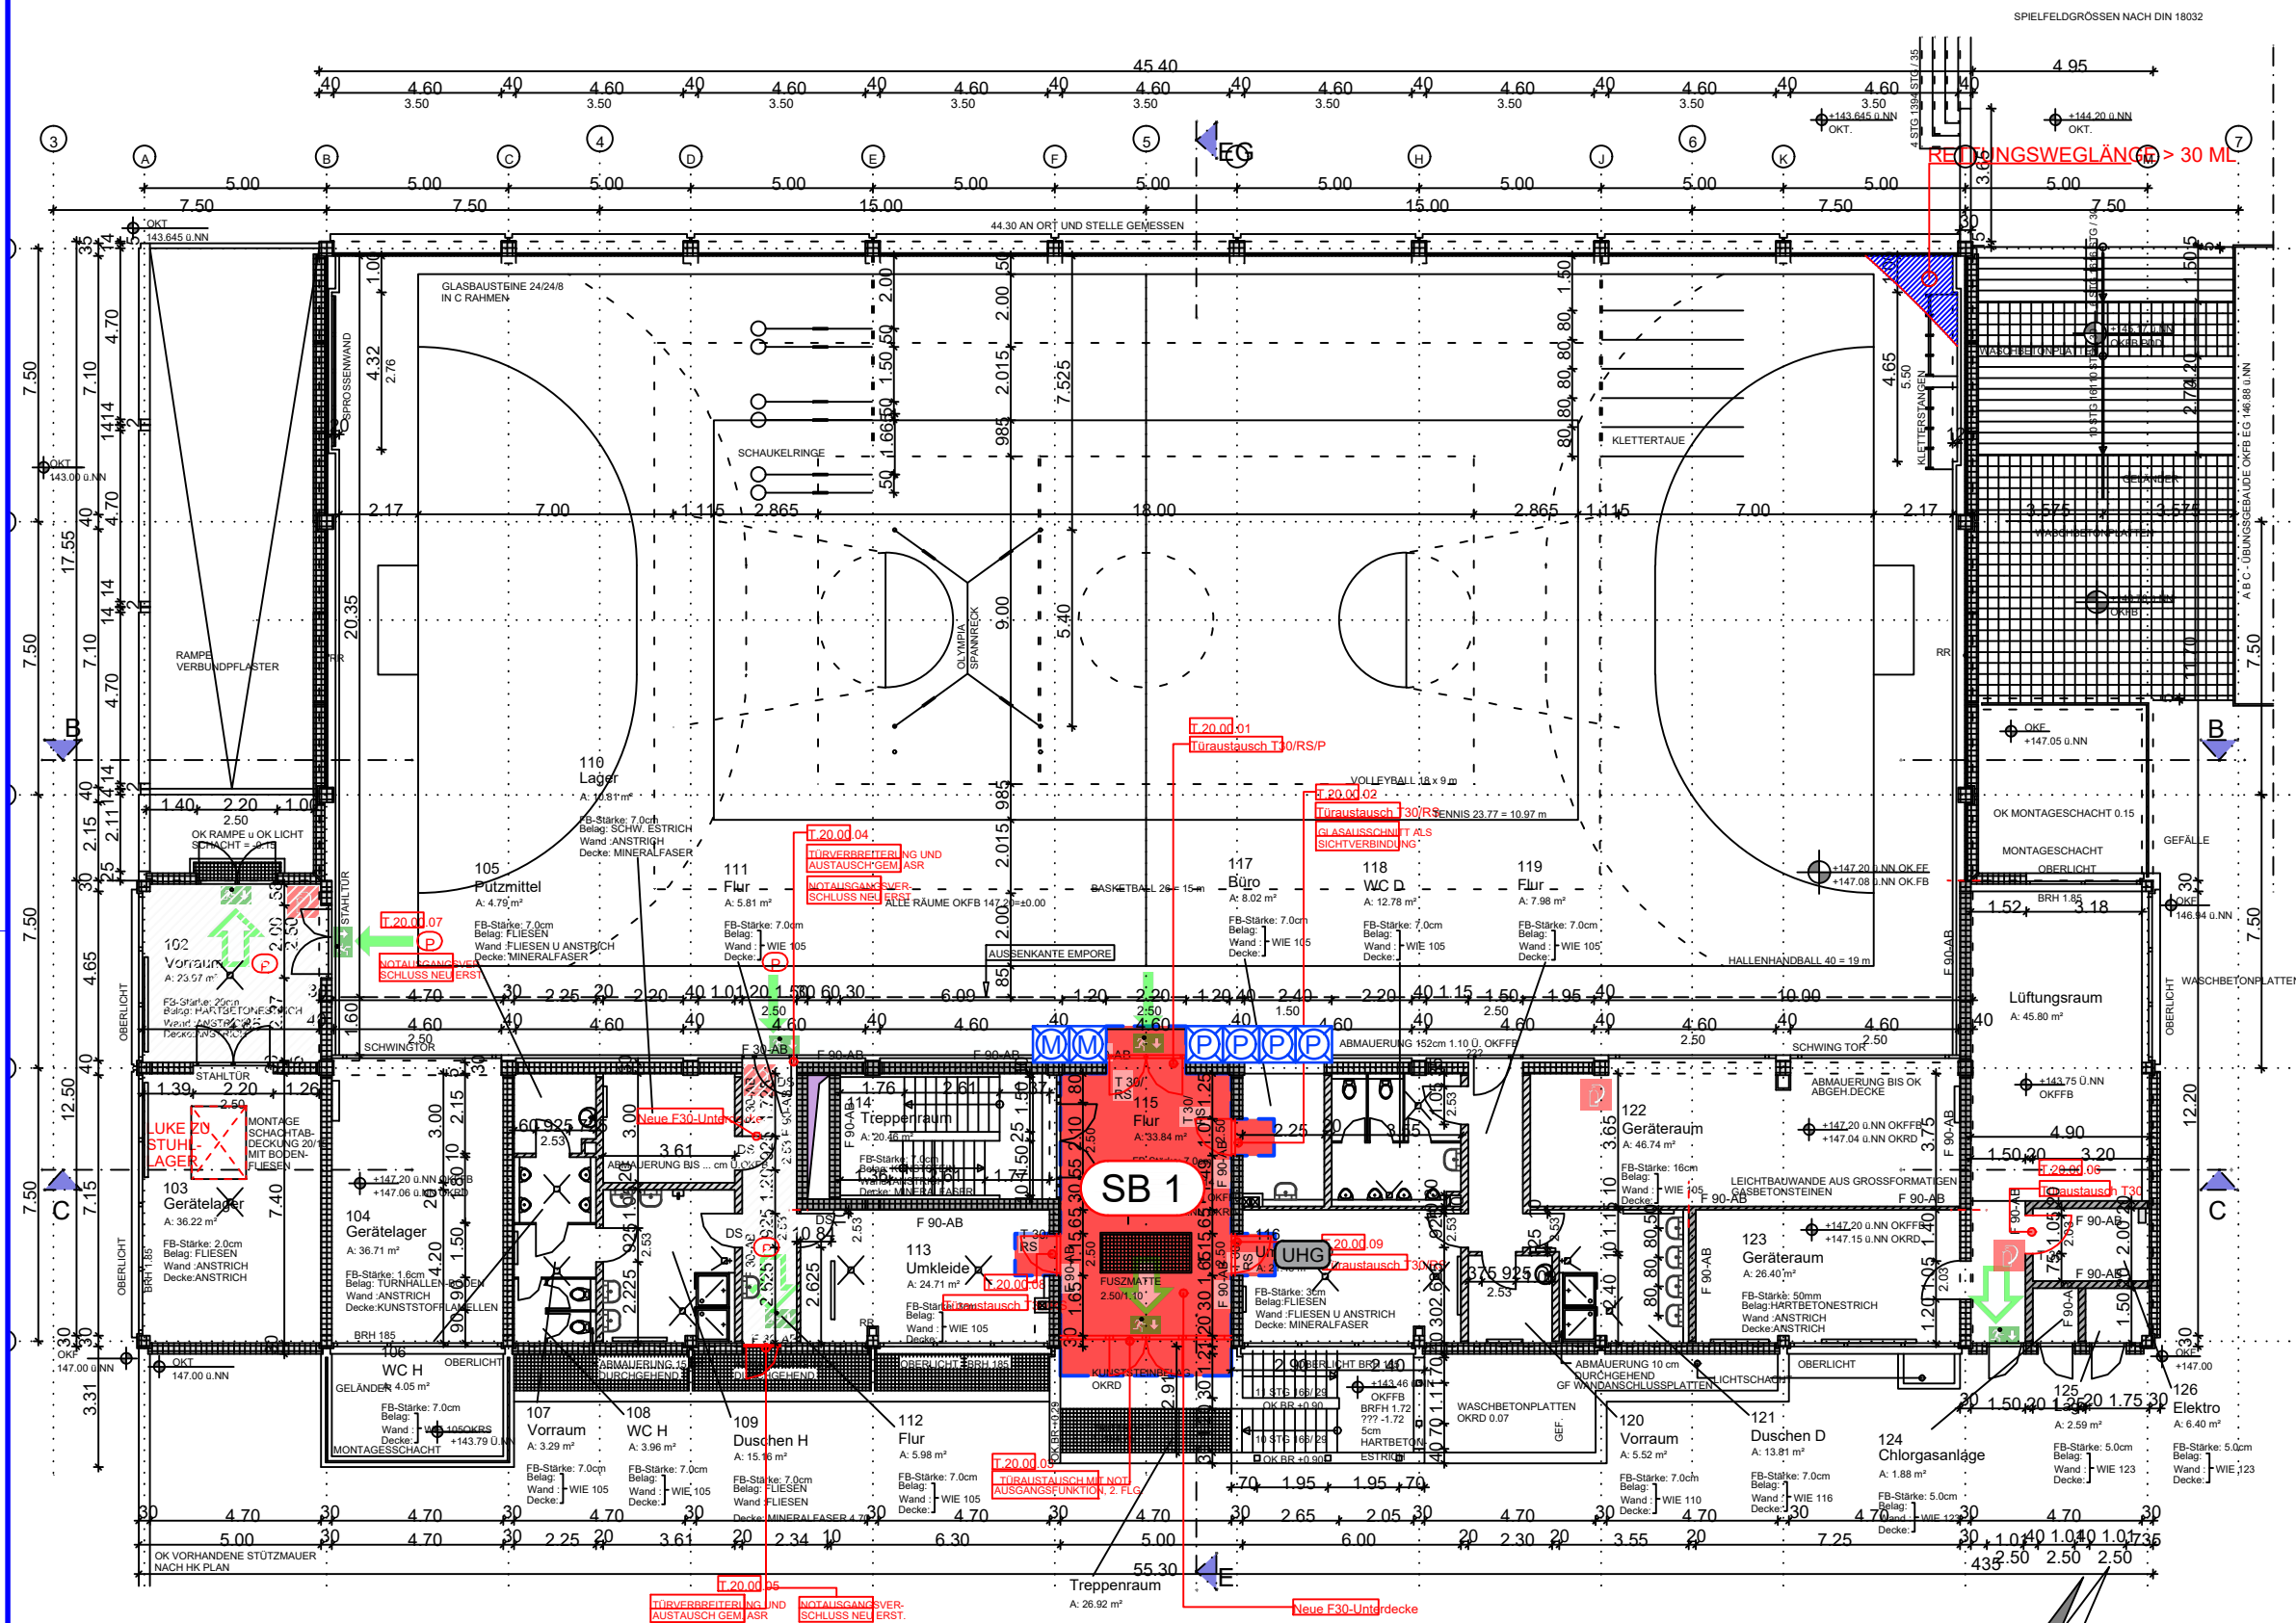

Plannummer: SAN_1_EG_003_a

Blattgröße: DIN A3

Bauherr:

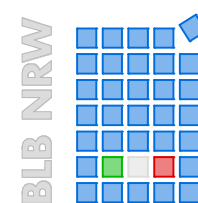

Projekt:

Projektnummer: 240277

Bundespolizei Swisttal, Geb. 20
Gabrielweg 5, 53913 Swisttal

EG

Sanierungsplanung

Datum: 22.06.2026

Maßstab: 1:200