
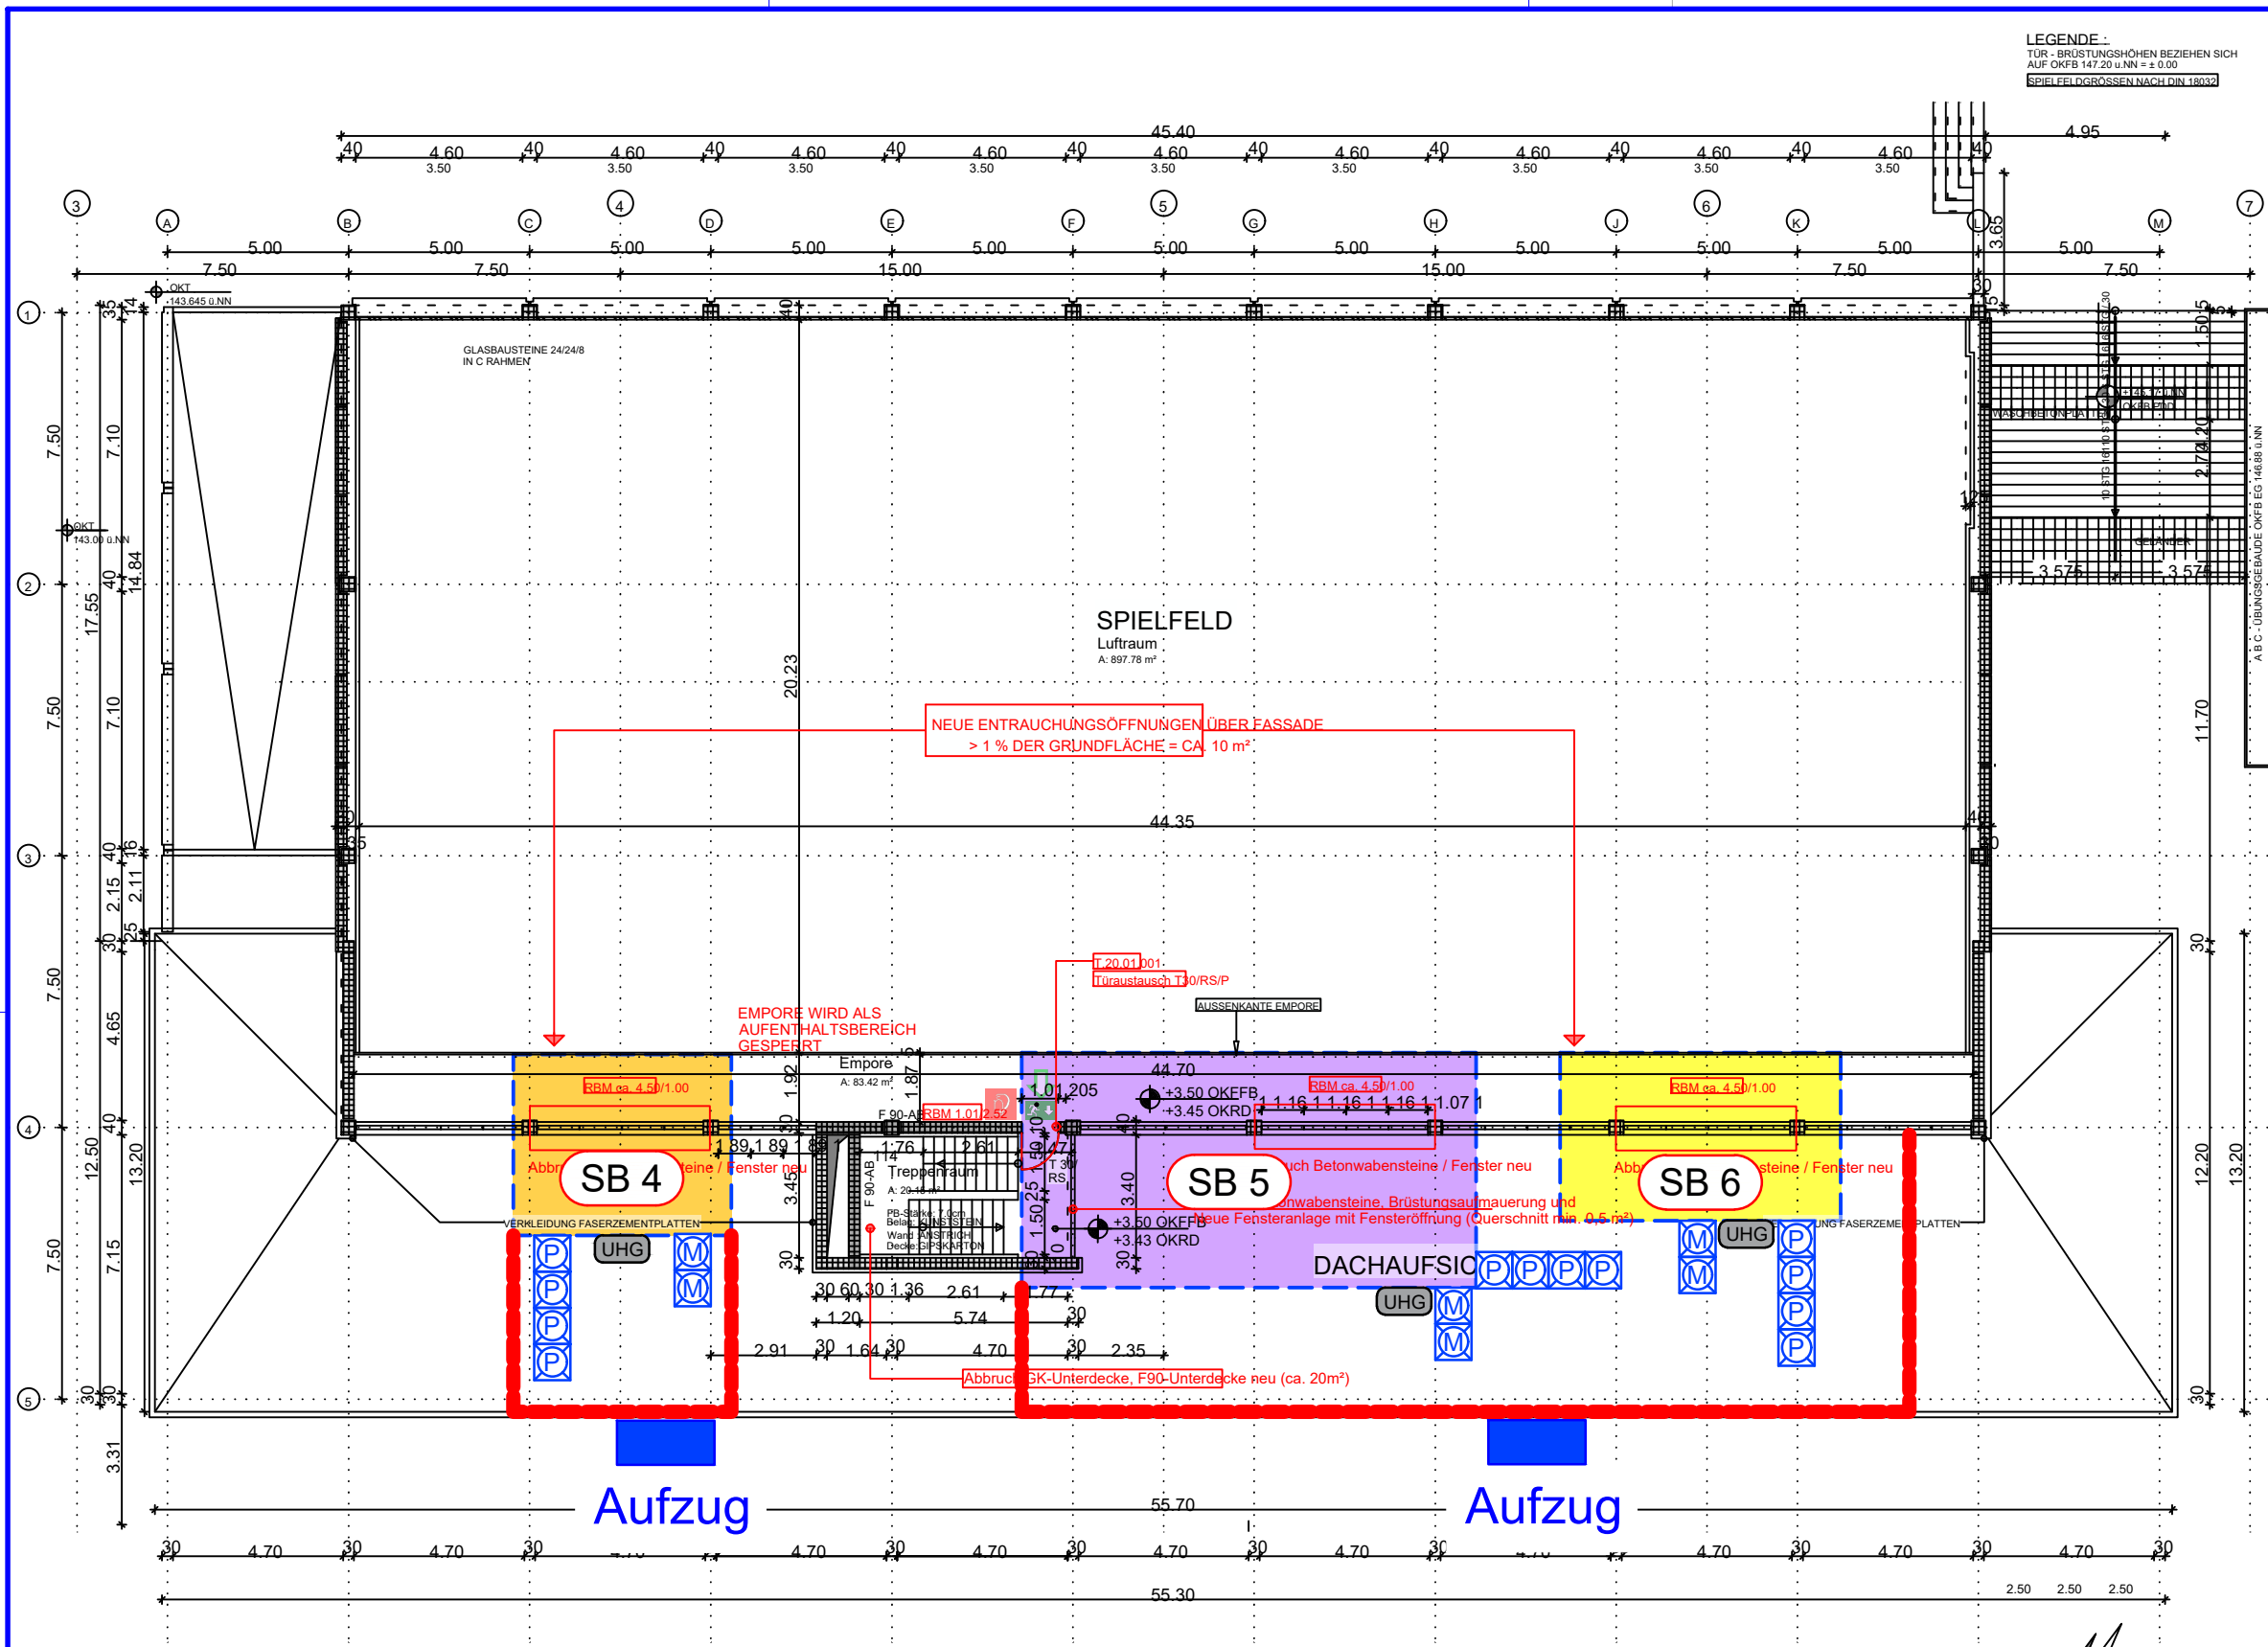


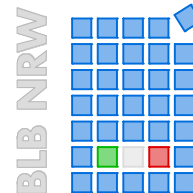

LEGENDE -
TUR - BRÜSTUNGSHÖHEN BEZIEHEN SICH
AUF OKFB 147.20 u.NN ± 0.00
SPIELFELDGRÖßEN NACH DIN 18032

LEGENDE

- Sanierungsbereich
-  Kammer-Materialschleuse
 -  Kammer-Personenschleuse
 -  Abschottung
 -  Gerüst
 -  Sanierungsbereich
 -  Sanierungsbereich
 -  Sanierungsbereich
 -  Unterdruckhaltegerät

Plannummer: SAN_1_OG_004_a		Blattgröße: DIN A3
Bauherr: 	Projekt:	Projektnummer: 240277
	Bundespolizei Swisttal, Geb. 20	
	Gabrielweg 5, 53913 Swisttal	
	OG	
	Sanierungsplanung	
	Datum: 22.06.2026	
	----- Maßstab: 1:200	