


LEGENDE


Sanierungsbereich


 Kammer-Materialschleuse

 Kammer-Personenschleuse

 Abschottung

 
 Sanierungsbereich

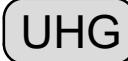 UHG Unterdruckhaltegerät

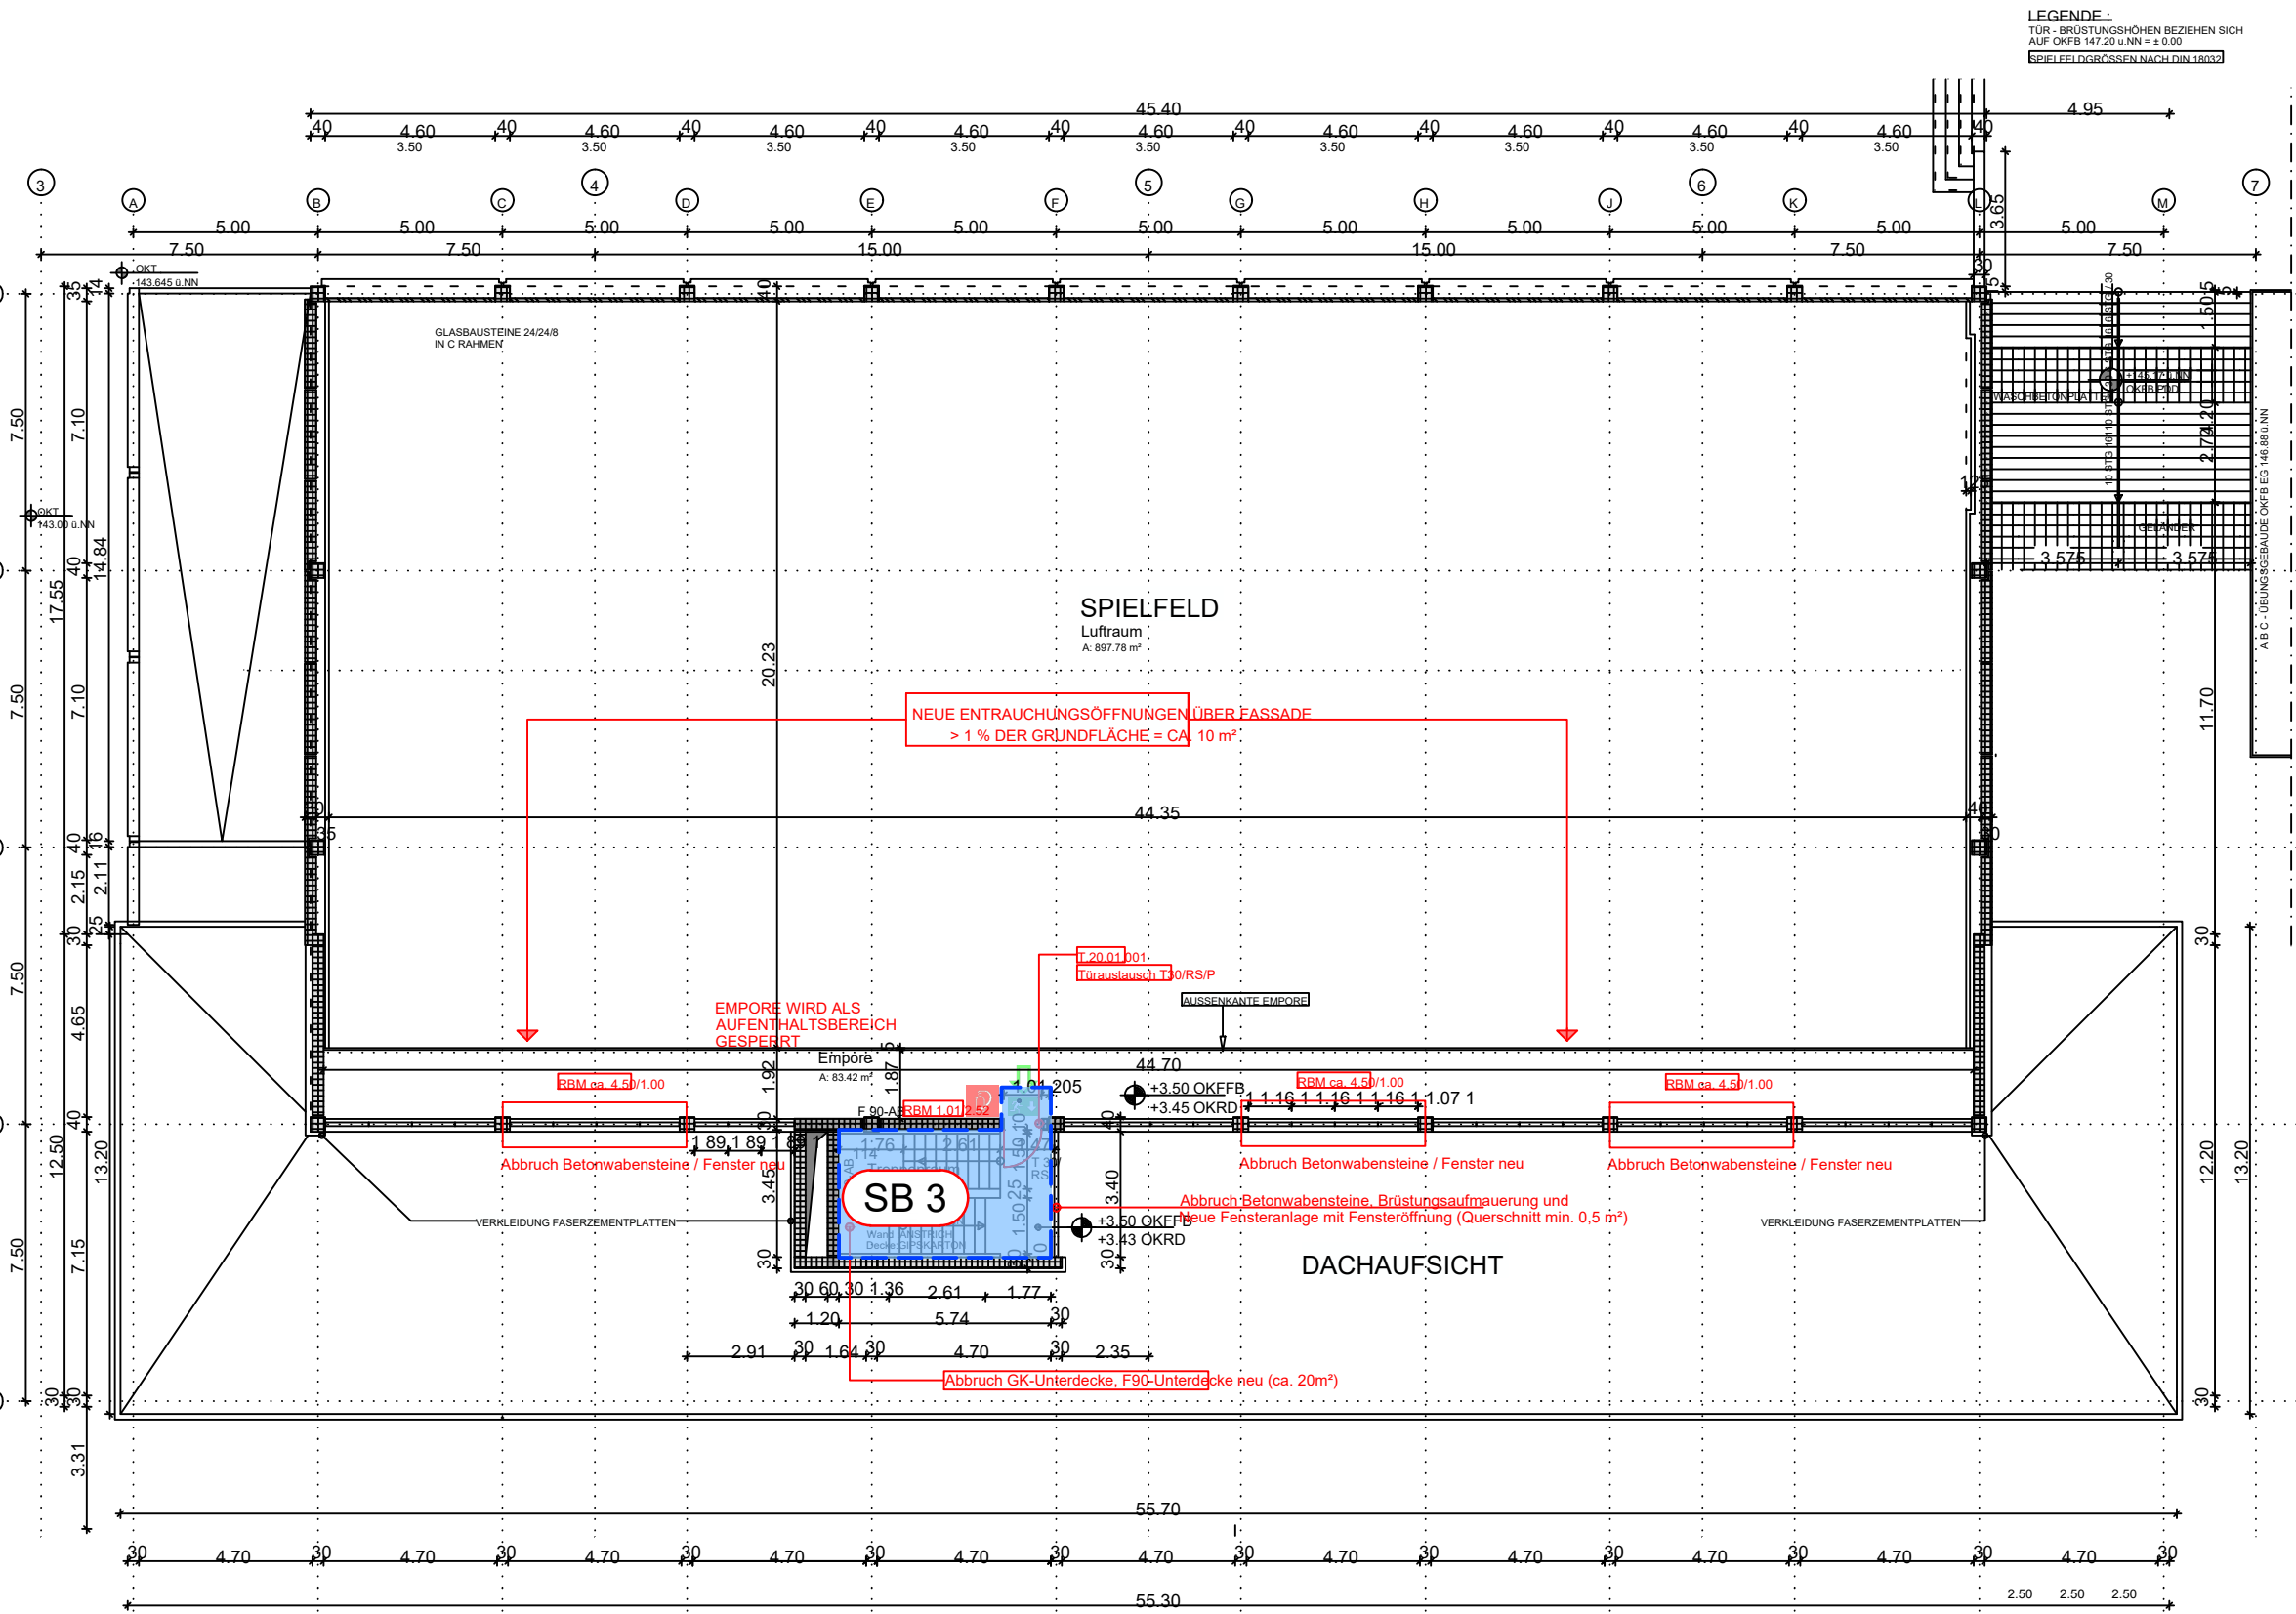

Plannummer: SAN_1_OG_005_a

Bauherr:

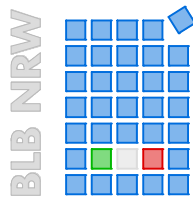

Projekt:

Bundespolizei Swisttal, Geb. 20
Gabrielweg 5, 53913 Swisttal

OG

Sanierungsplanung

Projektnummer: 240277

Blattgröße: DIN A3

Datum: 22.06.2026

---- Maßstab: 1:200