

LEGENDE:
HÖHENMASSE BEZIEHEN SICH AUF OKFF 147.20 ü.NN (± 0.00)
TÜR U. BRÜSTUNGSHÖHEN BEZIEHEN SICH AUF OKFB 143.82 ü.NN (-3.38)

LEGENDE

Sanierungsbereich



Kammer-Materialschleuse




Kammer-Personenschleuse

--- Abschottung

Sanierungsbereich




Unterdruckhaltegerät

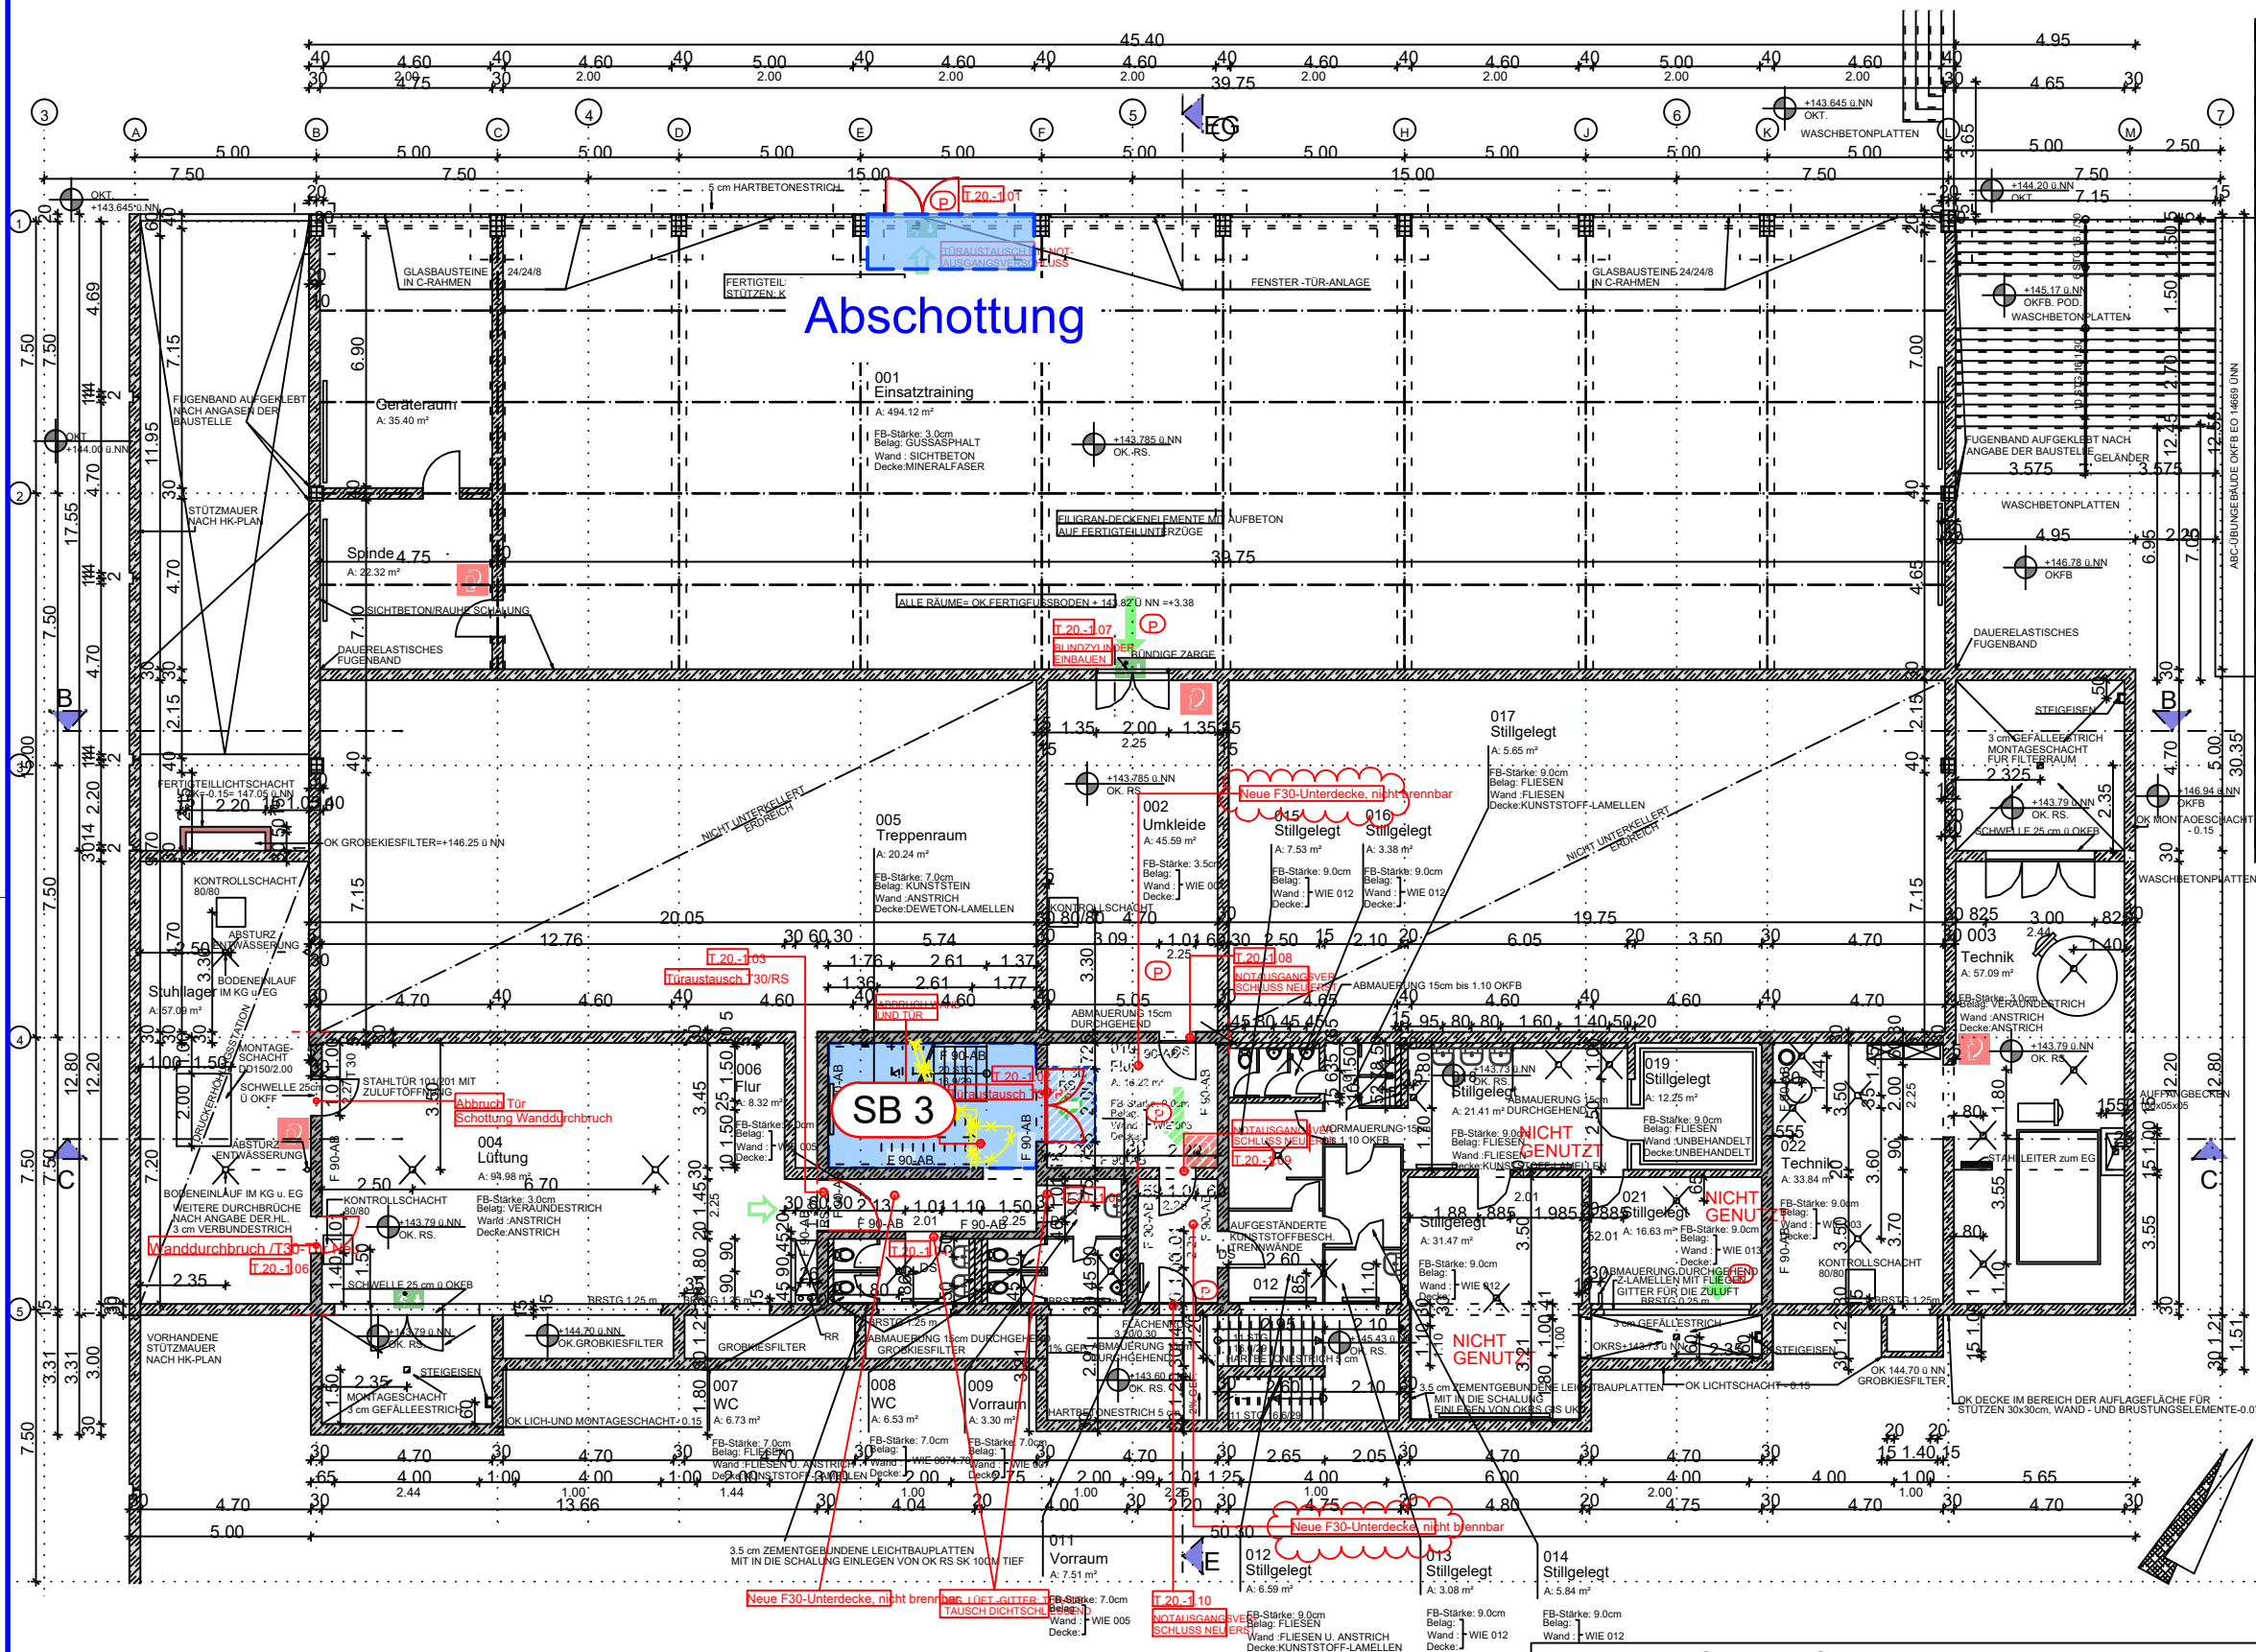

Plannummer: SAN_1_UG_001_a

Blattgröße: DIN A3

Bauherr:

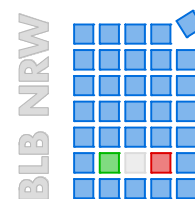

Projekt:

Projektnummer: 240277

Bundespolizei Swisttal, Geb. 20
Gabrielweg 5, 53913 Swisttal

UG

Sanierungsplanung

Datum: 22.06.2026

--- Maßstab: 1:200