


Fertigteilbalkon - TYP 1 - 417

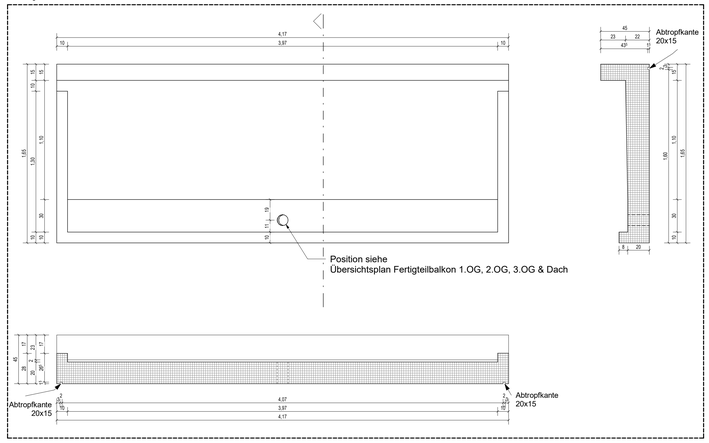


Fertigteilbalkon - TYP 1 - 720

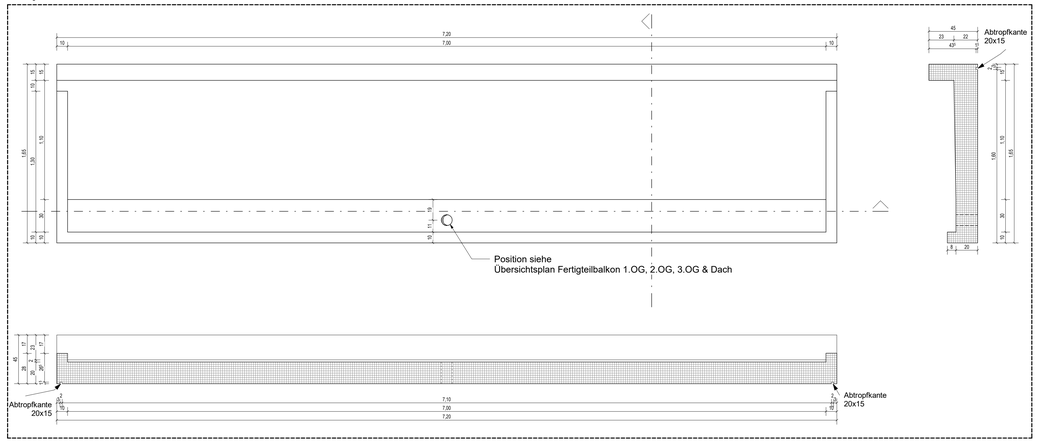


Fertigteilbalkon - TYP 1 - 600

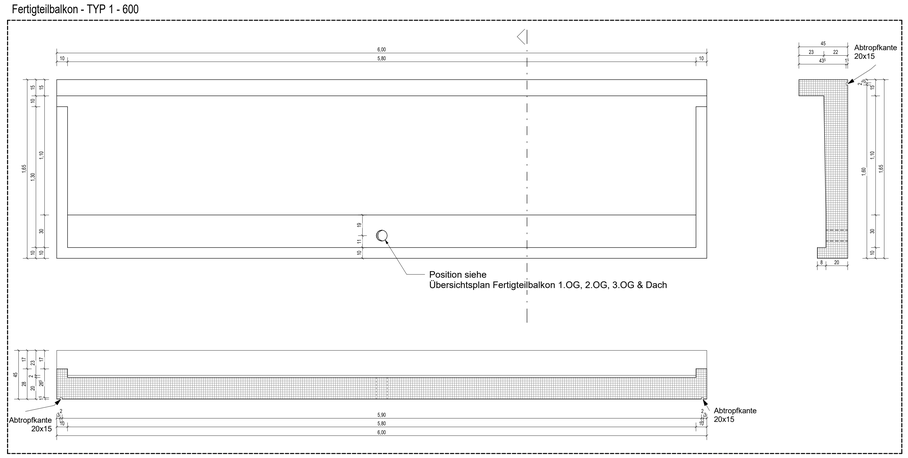


Fertigteilbalkon - TYP 1 - 738

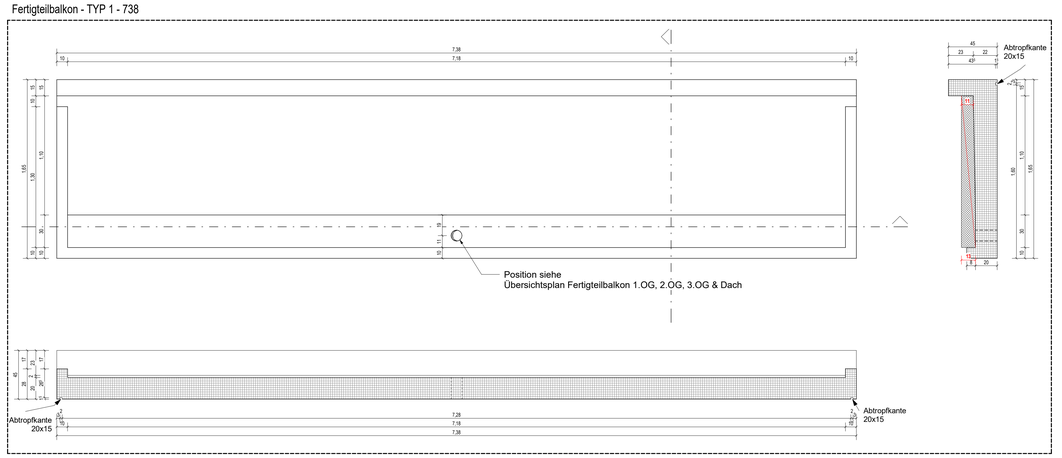

Fertigteilbalkon - TYP 1 - 605

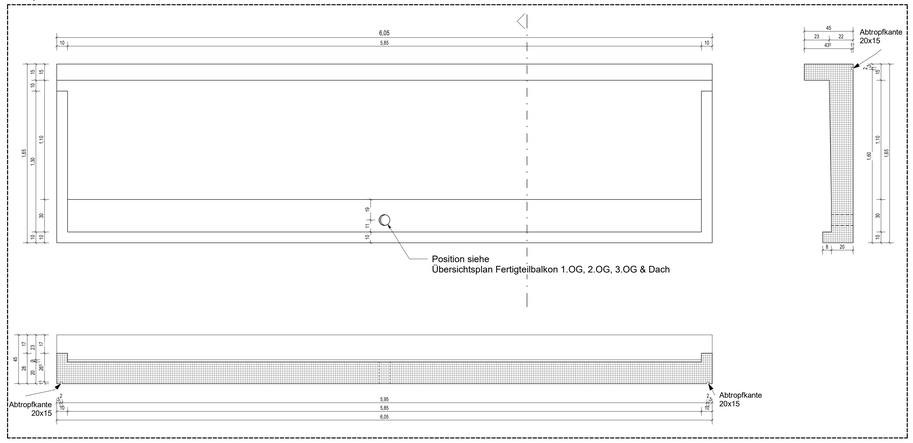


Fertigteilbalkon - TYP 1 - 775

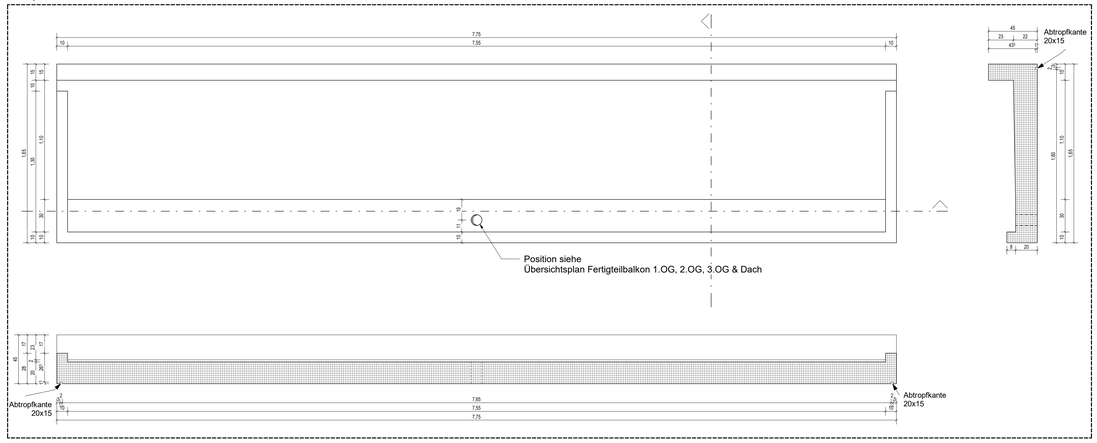

Angaben aus referenzierten Modellen bzw. Plänen werden in blau dargestellt z.B. HLS-Bauteile, Laborplanung gemäß Fachplaner etc.

Index	Änderung	Datum
VA	Plan erstellt	25.09.2026

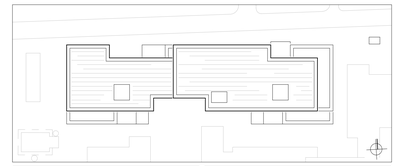

Bauherr(in):
Vertreten durch
Bau- und Liegenschaftsbetrieb NRW

Nutzer / Mieter(in):
Fachhochschule Münster
Hüfferstraße 27 - 48149 Münster

BLB NRW
Bau- und Liegenschaftsbetrieb NRW
Münster

Hohenzollernring 80
D - 48145 Münster
Telefon: +49 251 9370 - 0
Telefax: +49 251 9370 - 880
E-Mail: ms.poststelle@blb.nrw.de
Internet: www.blb.nrw.de

Projekt:
10-12-2005-21-001
BLB Projektnummer
MS FH CST ENB C ENB Q NB P
Projektbezeichnung
Wirtschaftseinheit / Liegenschaft:
WE2005
Wirtschaftseinheits-/Liegenschaftsnummer
FH Münster, Campus Steinfurt
Stegerwaldstraße 39 - 48665 Steinfurt
Wirtschaftseinheits-/Liegenschaftsbezeichnung
Objekt/Bauwerk/Gebäude
GE 0020
Objekt-/Bauwerks-/Gebäude-Nr.
Ersatzneubau C
Objekt-/Bauwerks-/Gebäudebezeichnung

Planbezeichnung/Darstellung:
Fertigteilbalkon Typ 1 Abwicklung
Bauteil / Trakt:
C
Geschoss / Anlage:
GE
Planschlüssel:
2005_FGP_5_GE_ROB_VA_
Planinhalt:
Dateipfad:
Modell-Name:
2005_FAR_AT_TC_Abgabe LP5
Layout-Name:
Plottabelle:
Gezeichnet:
Planart:
Ausführungsplanung
Fachbereich
(A) Hochbau
X-Ref:
Bild:
Entwurfsverfasser (gem. §70 BauO NRW.):
Blatt-Nr.:
01
Maßstab:
1 : 20
Blattgröße:
Plotdatum:
11.08.2026
Index:
VA