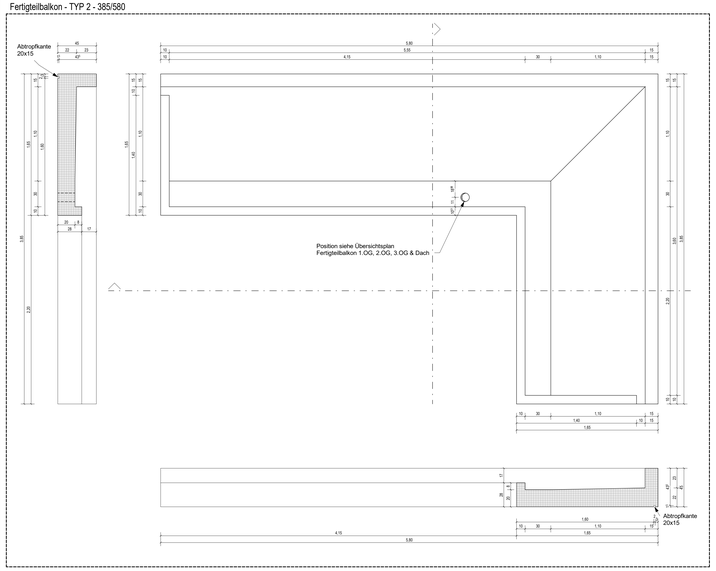
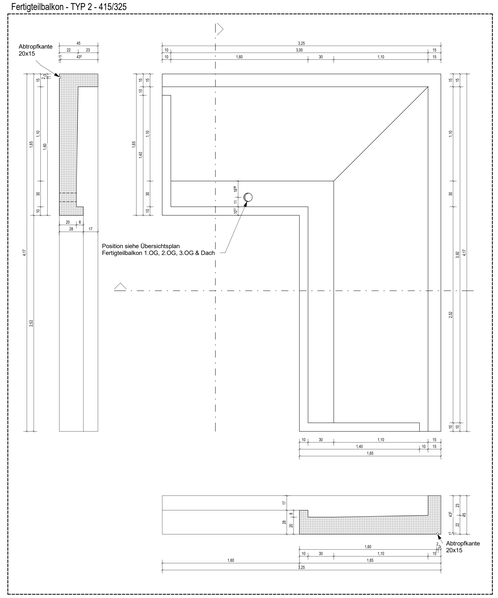
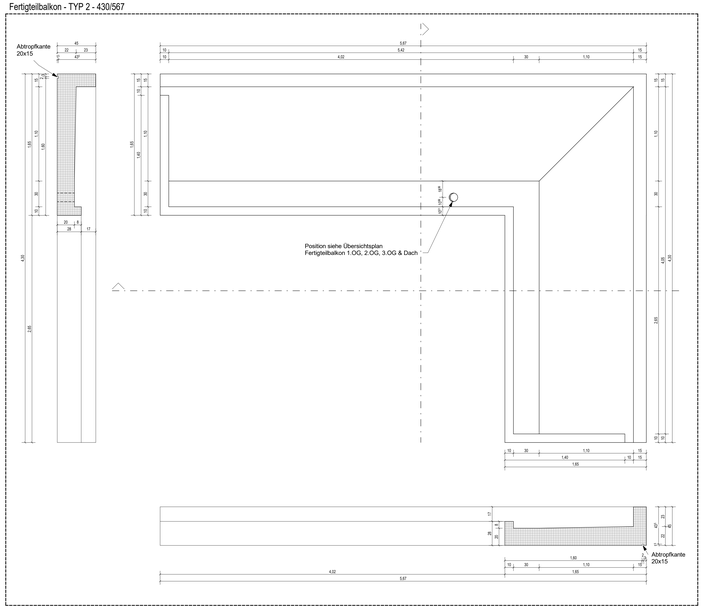
## Fertigteilbalkon - TYP 2 - 385/580



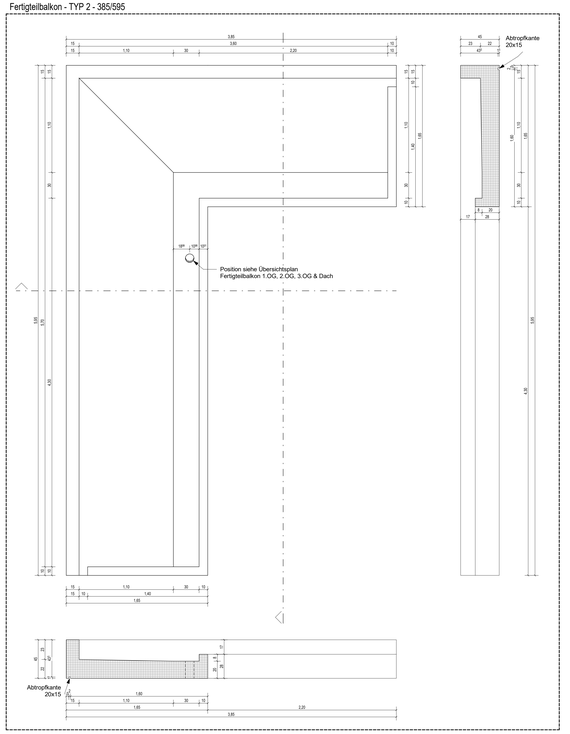

## Fertigteilbalkon - TYP 2 - 415/325



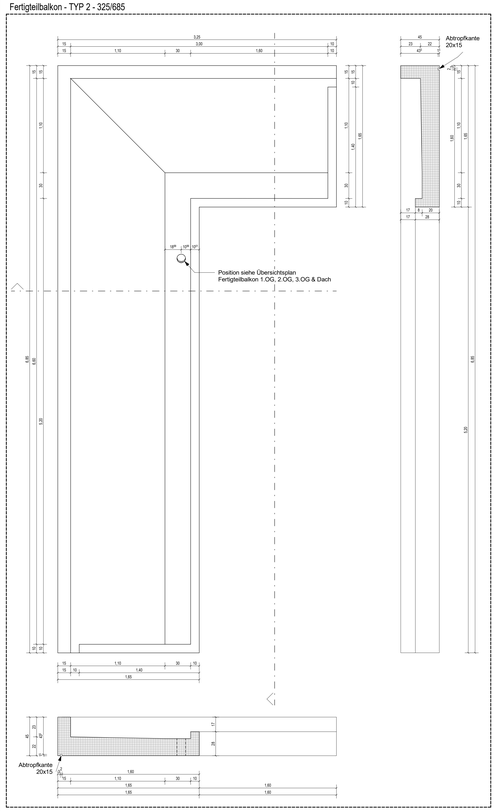

## Fertigteilbalkon - TYP 2 - 430/567



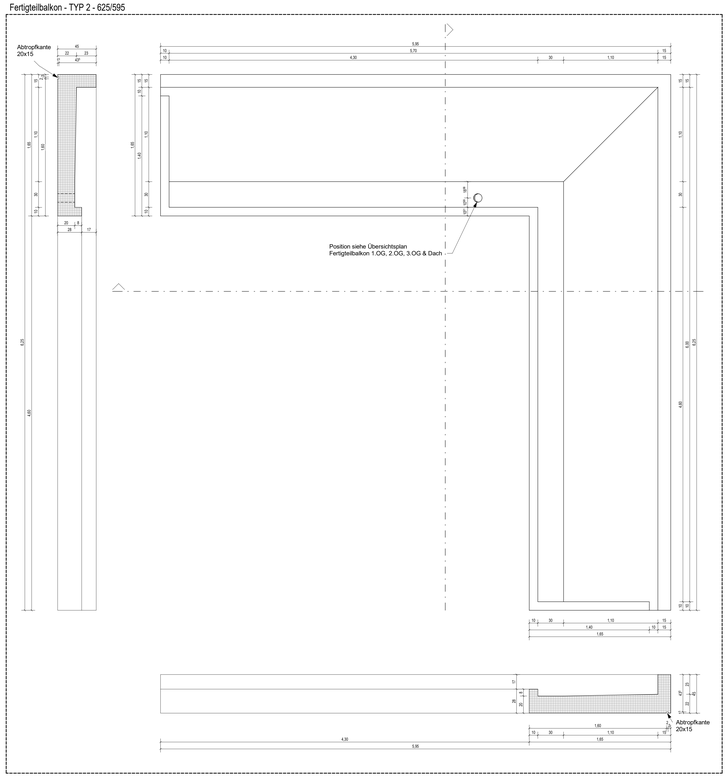

## Fertigteilbalkon - TYP 2 - 385/595



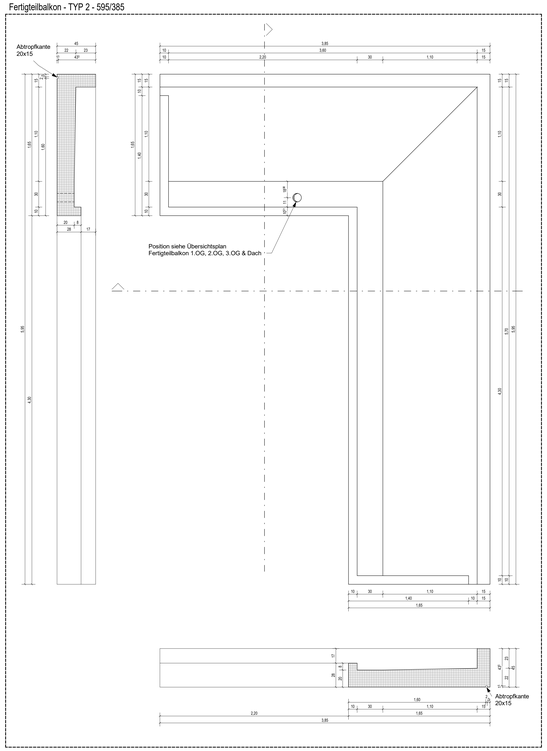

## Fertigteilbalkon - TYP 2 - 325/685



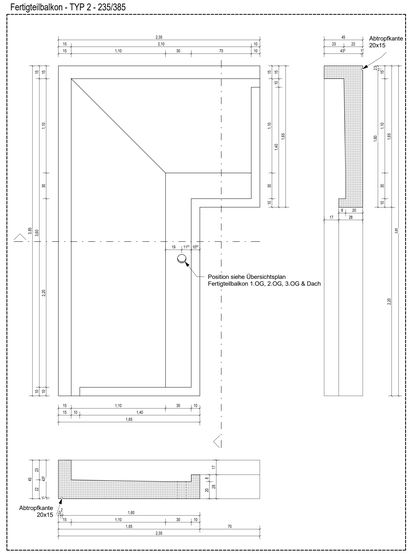

## Fertigteilbalkon - TYP 2 - 625/595




## Fertigteilbalkon - TYP 2 - 595/385

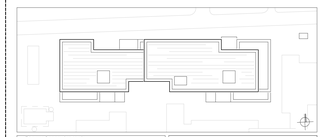



## Fertigteilbalkon - TYP 2 - 235/385




Angaben aus referenzierten Modellen bzw. Plänen werden in blau dargestellt z.B. HLS-Bauteile, Laborplanung gemäß Fachplaner etc.

| Index | Änderung | Datum |
|---|---|---|
| VA | Plan erstellt | 25.09.2026 |



Planverfasser (extern):
Generalplaner:

BLB NRW
**Bau- und Liegenschaftsbetrieb NRW**
**Münster**

Hohenzollernring 80
D - 48145 Münster
Telefon: +49 251 9370 - 0
Telefax: +49 251 9370 - 880
E-Mail: ms.poststelle@blb.nrw.de
Internet: www.blb.nrw.de

Bauherr(in):
Vertreten durch
Bau- und Liegenschaftsbetrieb NRW

**Nutzer / Mieter(in):**
Fachhochschule Münster
Hüfferstraße 27 - 48149 Münster

Projekt:
10-12-2005-21-001
Projektnummer/-schlüssel
MS FH CST ENB C ENB Q NB P
Projektbezeichnung

Wirtschaftseinheit / Liegenschaft:
WE2005
Wirtschaftseinheits-/Liegenschaftsnummer
FH Münster, Campus Steinfurt
Stegerwaldstraße 39 - 48665 Steinfurt
Wirtschaftseinheits- /Liegenschaftsbezeichnung

Objekt/Bauwerk/Gebäude
GE 0020
Objekt-/Bauwerks-/Gebäude-Nr.
Ersatzneubau C
Objekt-/Bauwerks-/Gebäudebezeichnung

Planbezeichnung/Darstellung:
**Fertigteilbalkon Typ 2 Abwicklung 01**
Bauteil / Trakt:
C
Geschoss / Anlage:
GE
Planinhalt:

Planbezeichnung:
**2005_FGP_5_GE_ROB_VA_**

Datei(pfad):

Modell-Name:
2005_FAR_AT_TC_Abgabe LP5
Layout-Name:
Plotbildbreite:
Gezeichnet:
Planart:
Ausführungsplanung
Fachbereich(e):
(A) Hochbau
X-Ref:
Bild:
Entwurfsverfasser (gem. §19 BauO NRW):
Blatt-Nr.:
01
Maßstab:
1 : 20
Blattgröße:
Printdatum:
11.08.2026
Index:
VA