


Fertigteilbalkon - TYP 2 - 445/595

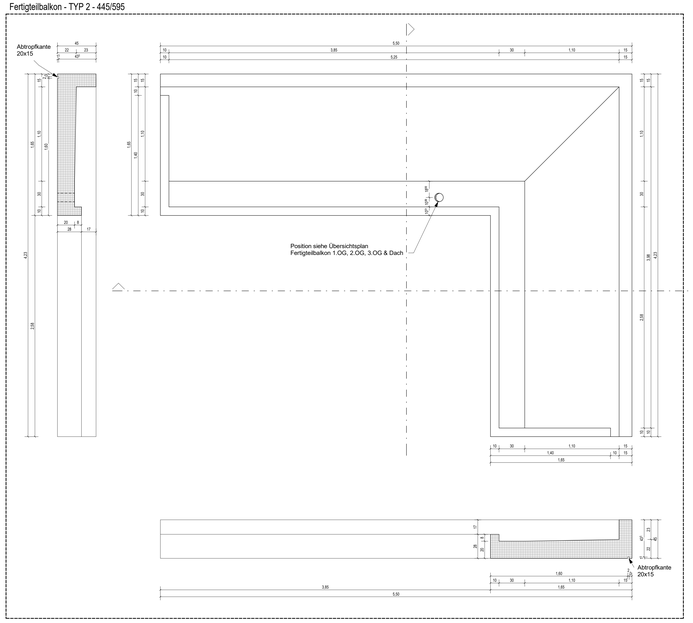


Fertigteilbalkon - TYP 2 - 475/325

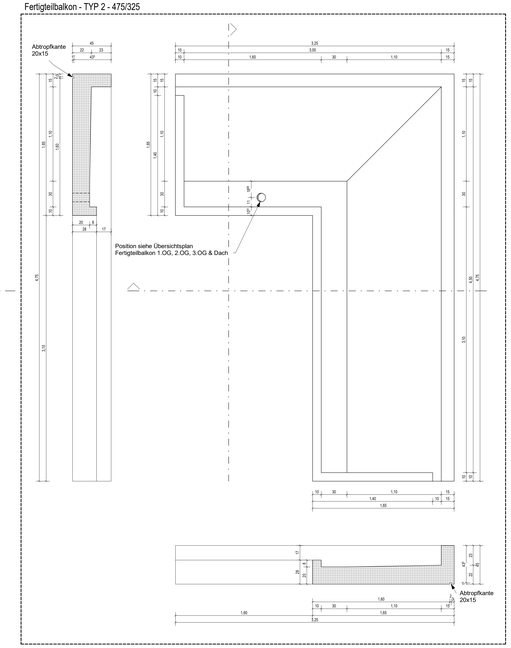


Fertigteilbalkon - TYP 2 - 475/445

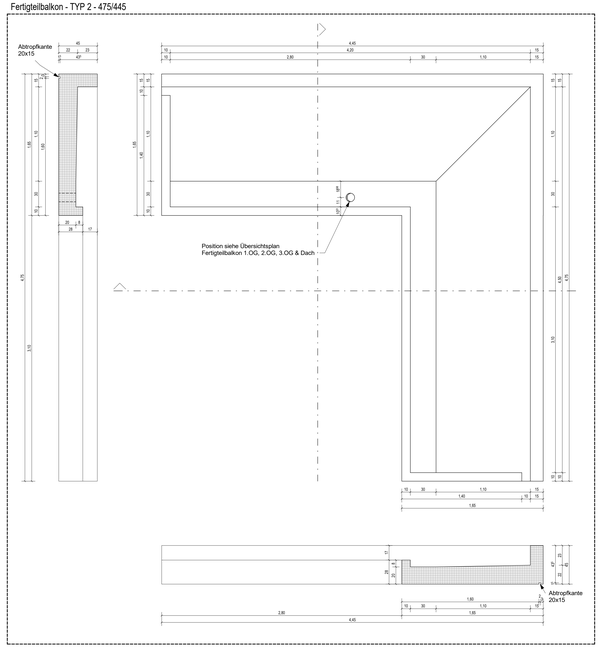


Fertigteilbalkon - TYP 2 - 325/325

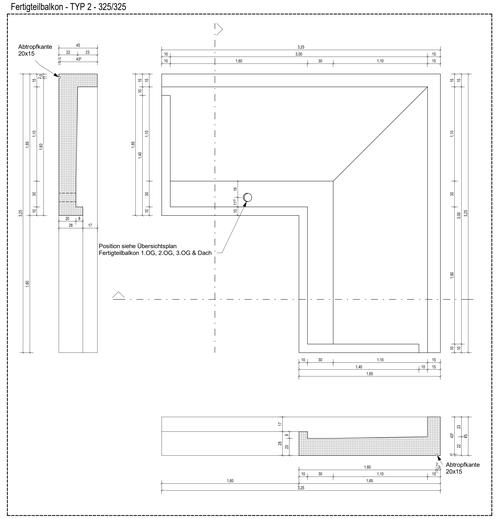


Fertigteilbalkon - TYP 2 - 580/385

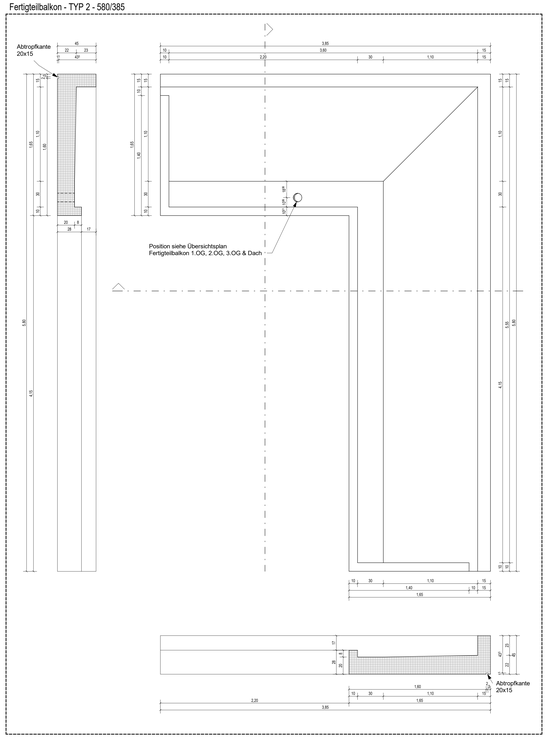

Fertigteilbalkon - TYP 2 - 505/595

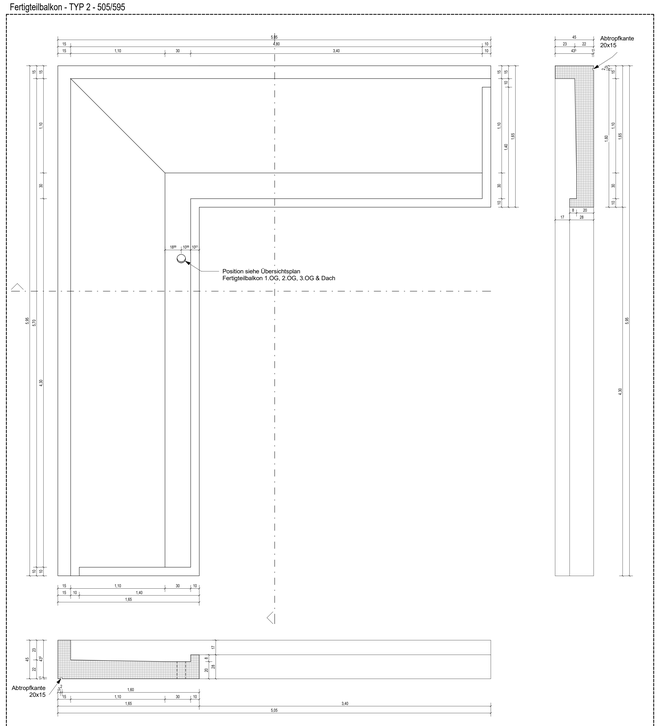


Fertigteilbalkon - TYP 2 - 533/505

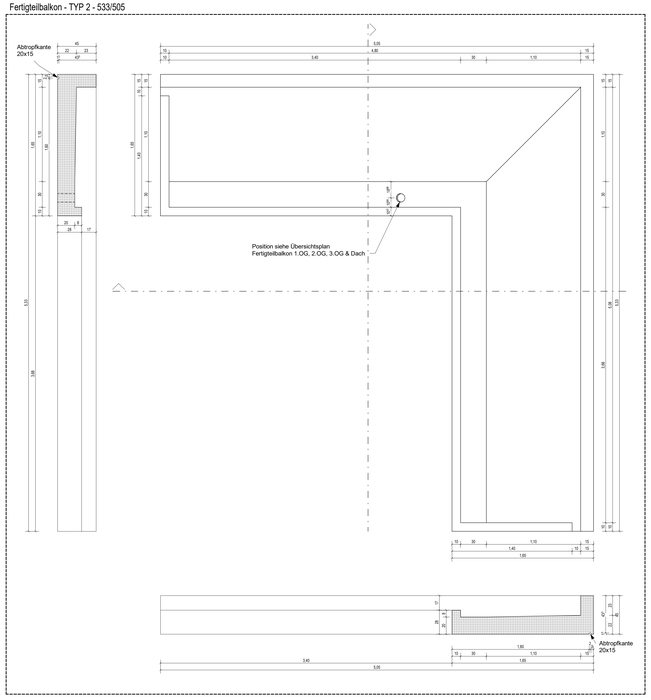

Angaben aus referenzierten Modellen bzw. Plänen werden in blau dargestellt z.B. HLS-Bauteile, Laborplanung gemäß Fachplaner etc.

Index	Änderung	Datum
VA	Plan erstellt	25.09.2026

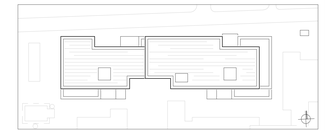

Planverfasser (extern):
Generalplaner:

BLB NRW

Bau- und Liegenschaftsbetrieb NRW
Münster

Hohenzollernring 80
D - 48145 Münster
Telefon: +49 251 9370 - 0
Telefax: +49 251 9370 - 880
E-Mail: ms.poststelle@blb.nrw.de
Internet: www.blb.nrw.de

Bauherr(in):
Vertreten durch
Bau- und Liegenschaftsbetrieb NRW

Nutzer / Mieter(in):
Fachhochschule Münster
Hüfferstraße 27 - 48149 Münster

Projekt:
10-12-2005-21-001
Projektnummer
MS FH CST ENB C ENB Q NB P
Projektbezeichnung
Wirtschaftseinheit / Liegenschaft:
WE2005
Wirtschaftseinheits-/Liegenschaftsnummer
FH Münster, Campus Steinfurt
Stegerwaldstraße 39 - 48665 Steinfurt
Wirtschaftseinheits- /Liegenschaftsbezeichnung
Objekt/Bauwerk/Gebäude
GE 0020
Objekt-/Bauwerks-/Gebäude-Nr.
Ersatzneubau C
Objekt-/Bauwerks-/Gebäudebezeichnung

Planbezeichnung/Darstellung:
Fertigteilbalkon Typ 2 Abwicklung 02
Bauteil / Trakt:
C
Geschoss / Anlage:
GE
Planinhalt:
Planlaufnummer:
2005_FGP_5_GE_ROB_VA_
Datei(pfad):

Modell-Name: 2005_FAR_AT_TC_Abgabe LP5	Plotbibliothek:	Planart:	Ausführungsplanung
Layout-Name:	Geschichnet:	Fachbereich(e):	(A) Hochbau
X-Ref:	Bild:	Entwurfsverfasser (gem. §19 BauO NRW):	Blatt-Nr.: 01 / Maßstab: 1 : 20
			Blattgröße:
			Printdatum: 11.08.2026 / Index: VA