


Fertigteiltreppe - TYP 1 (TH 1)

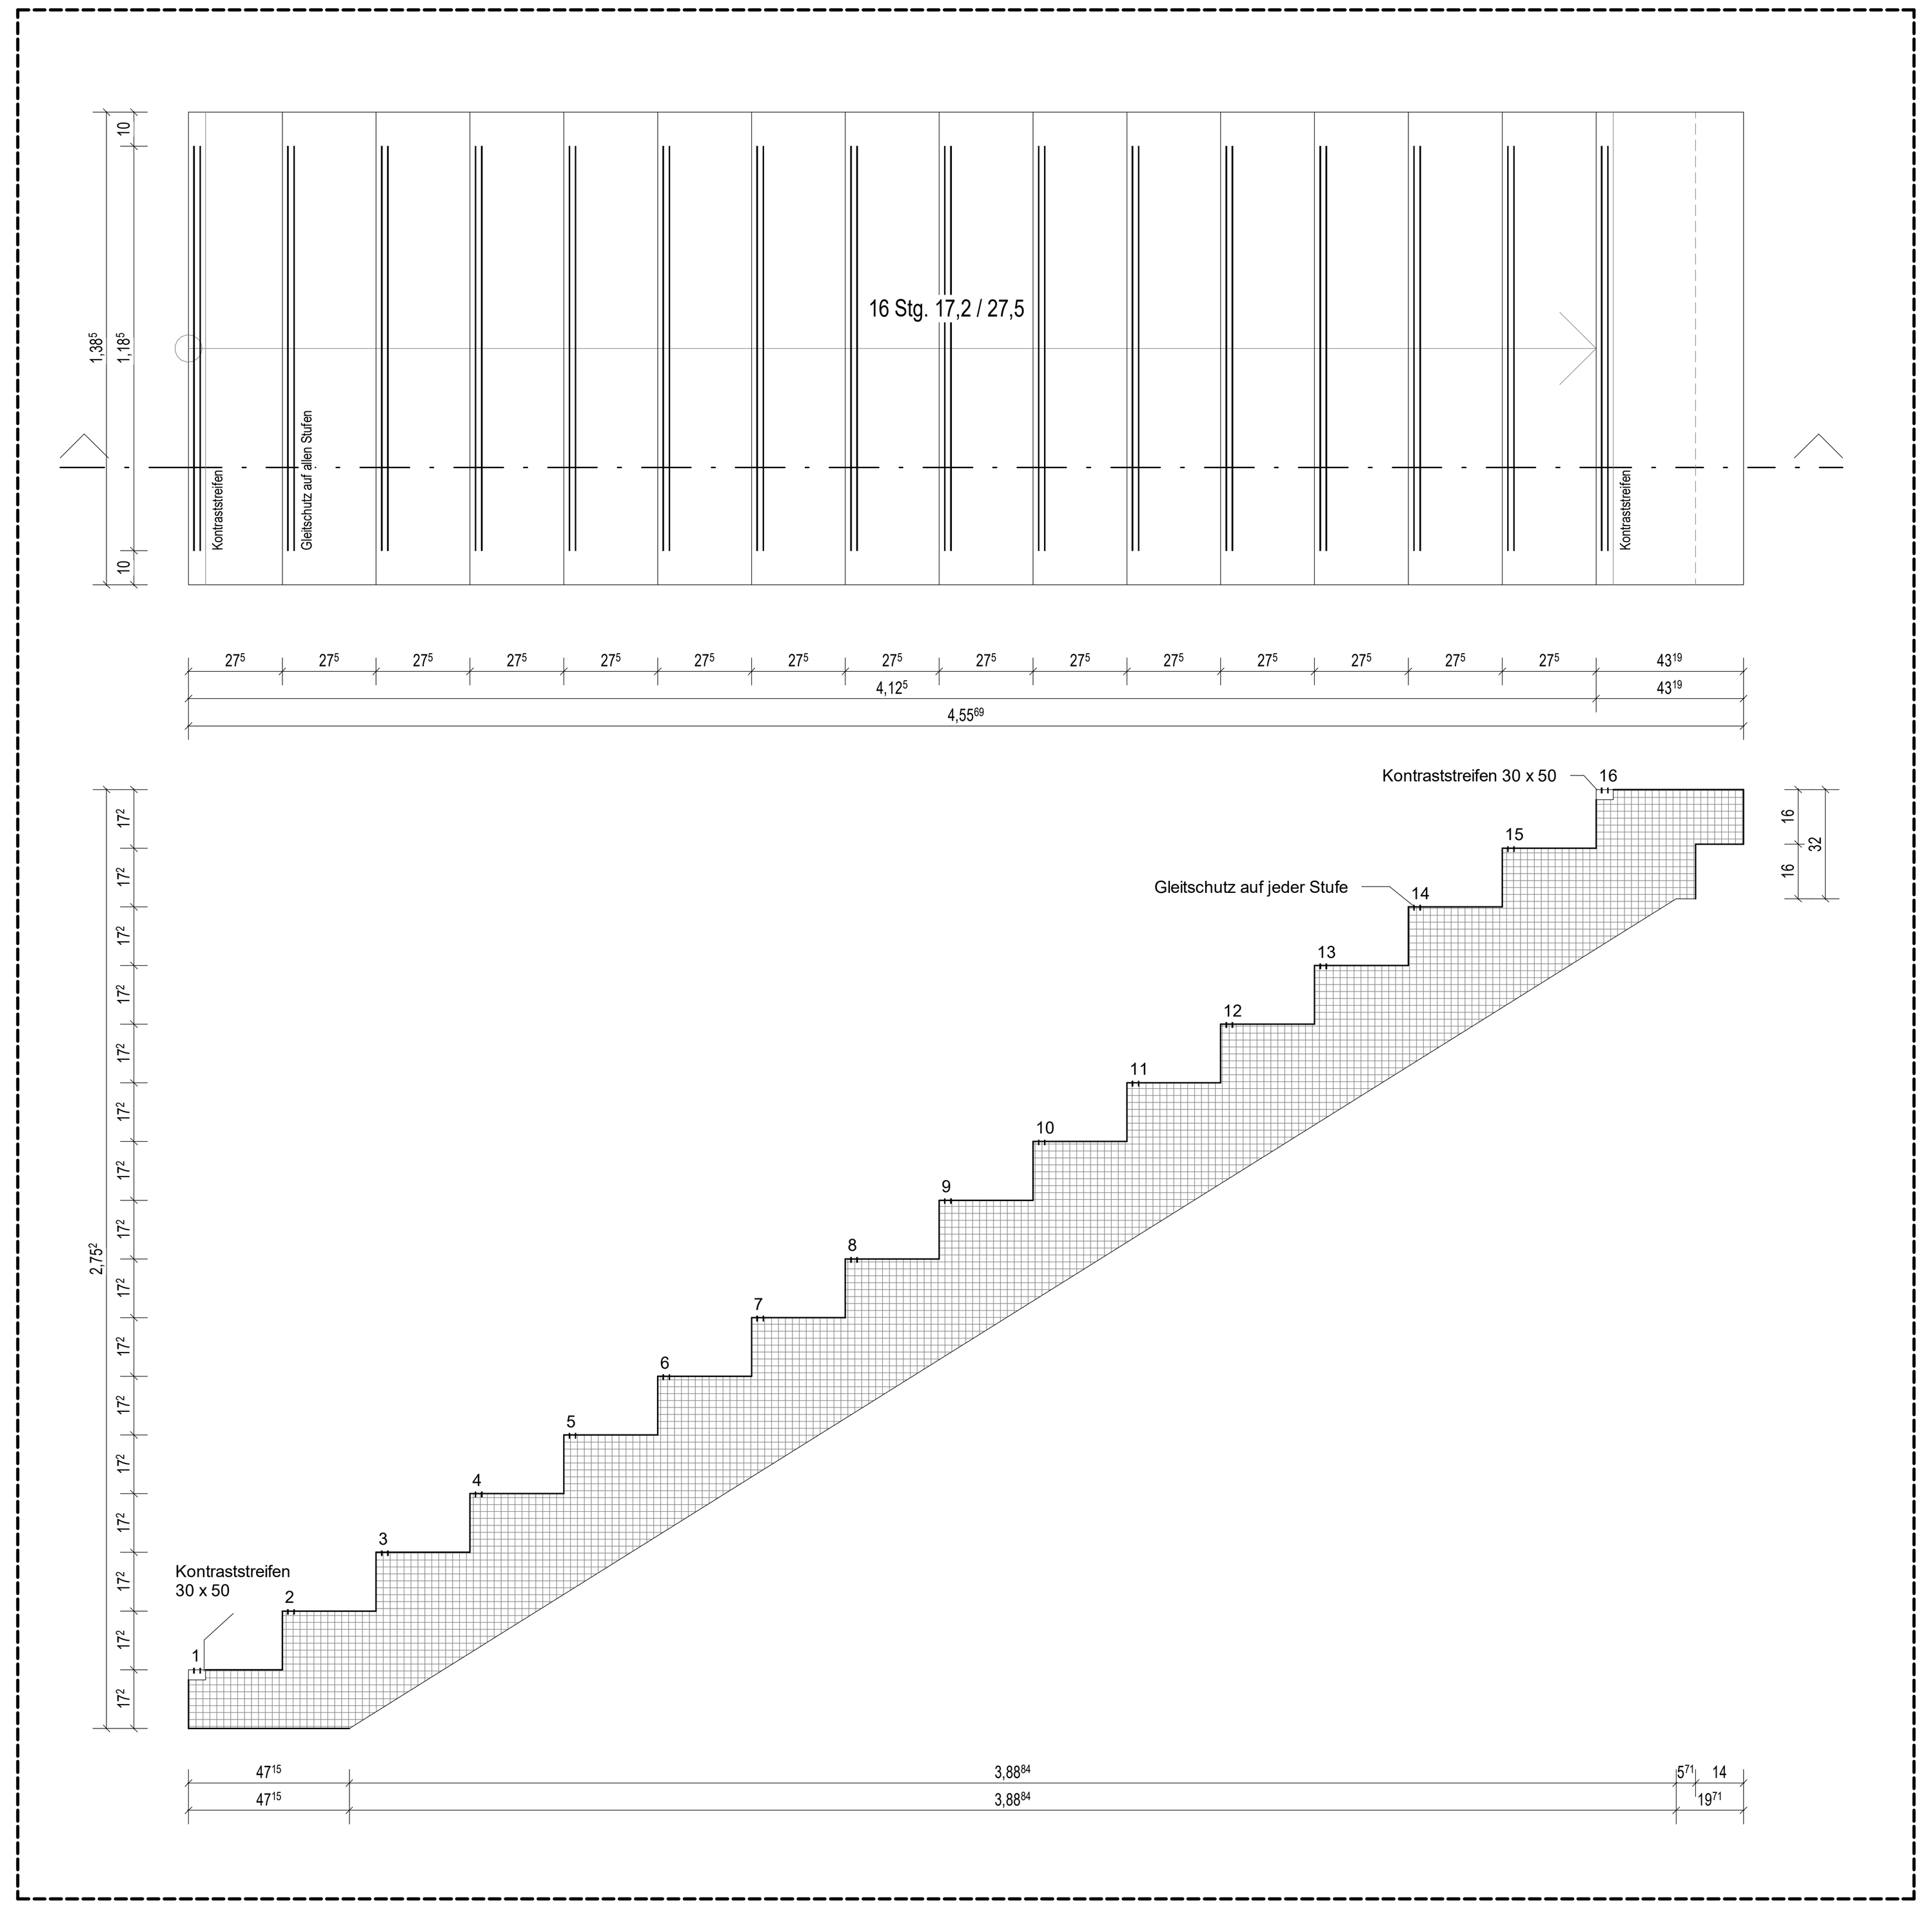


Fertigteiltreppe - TYP 2 (TH 1)

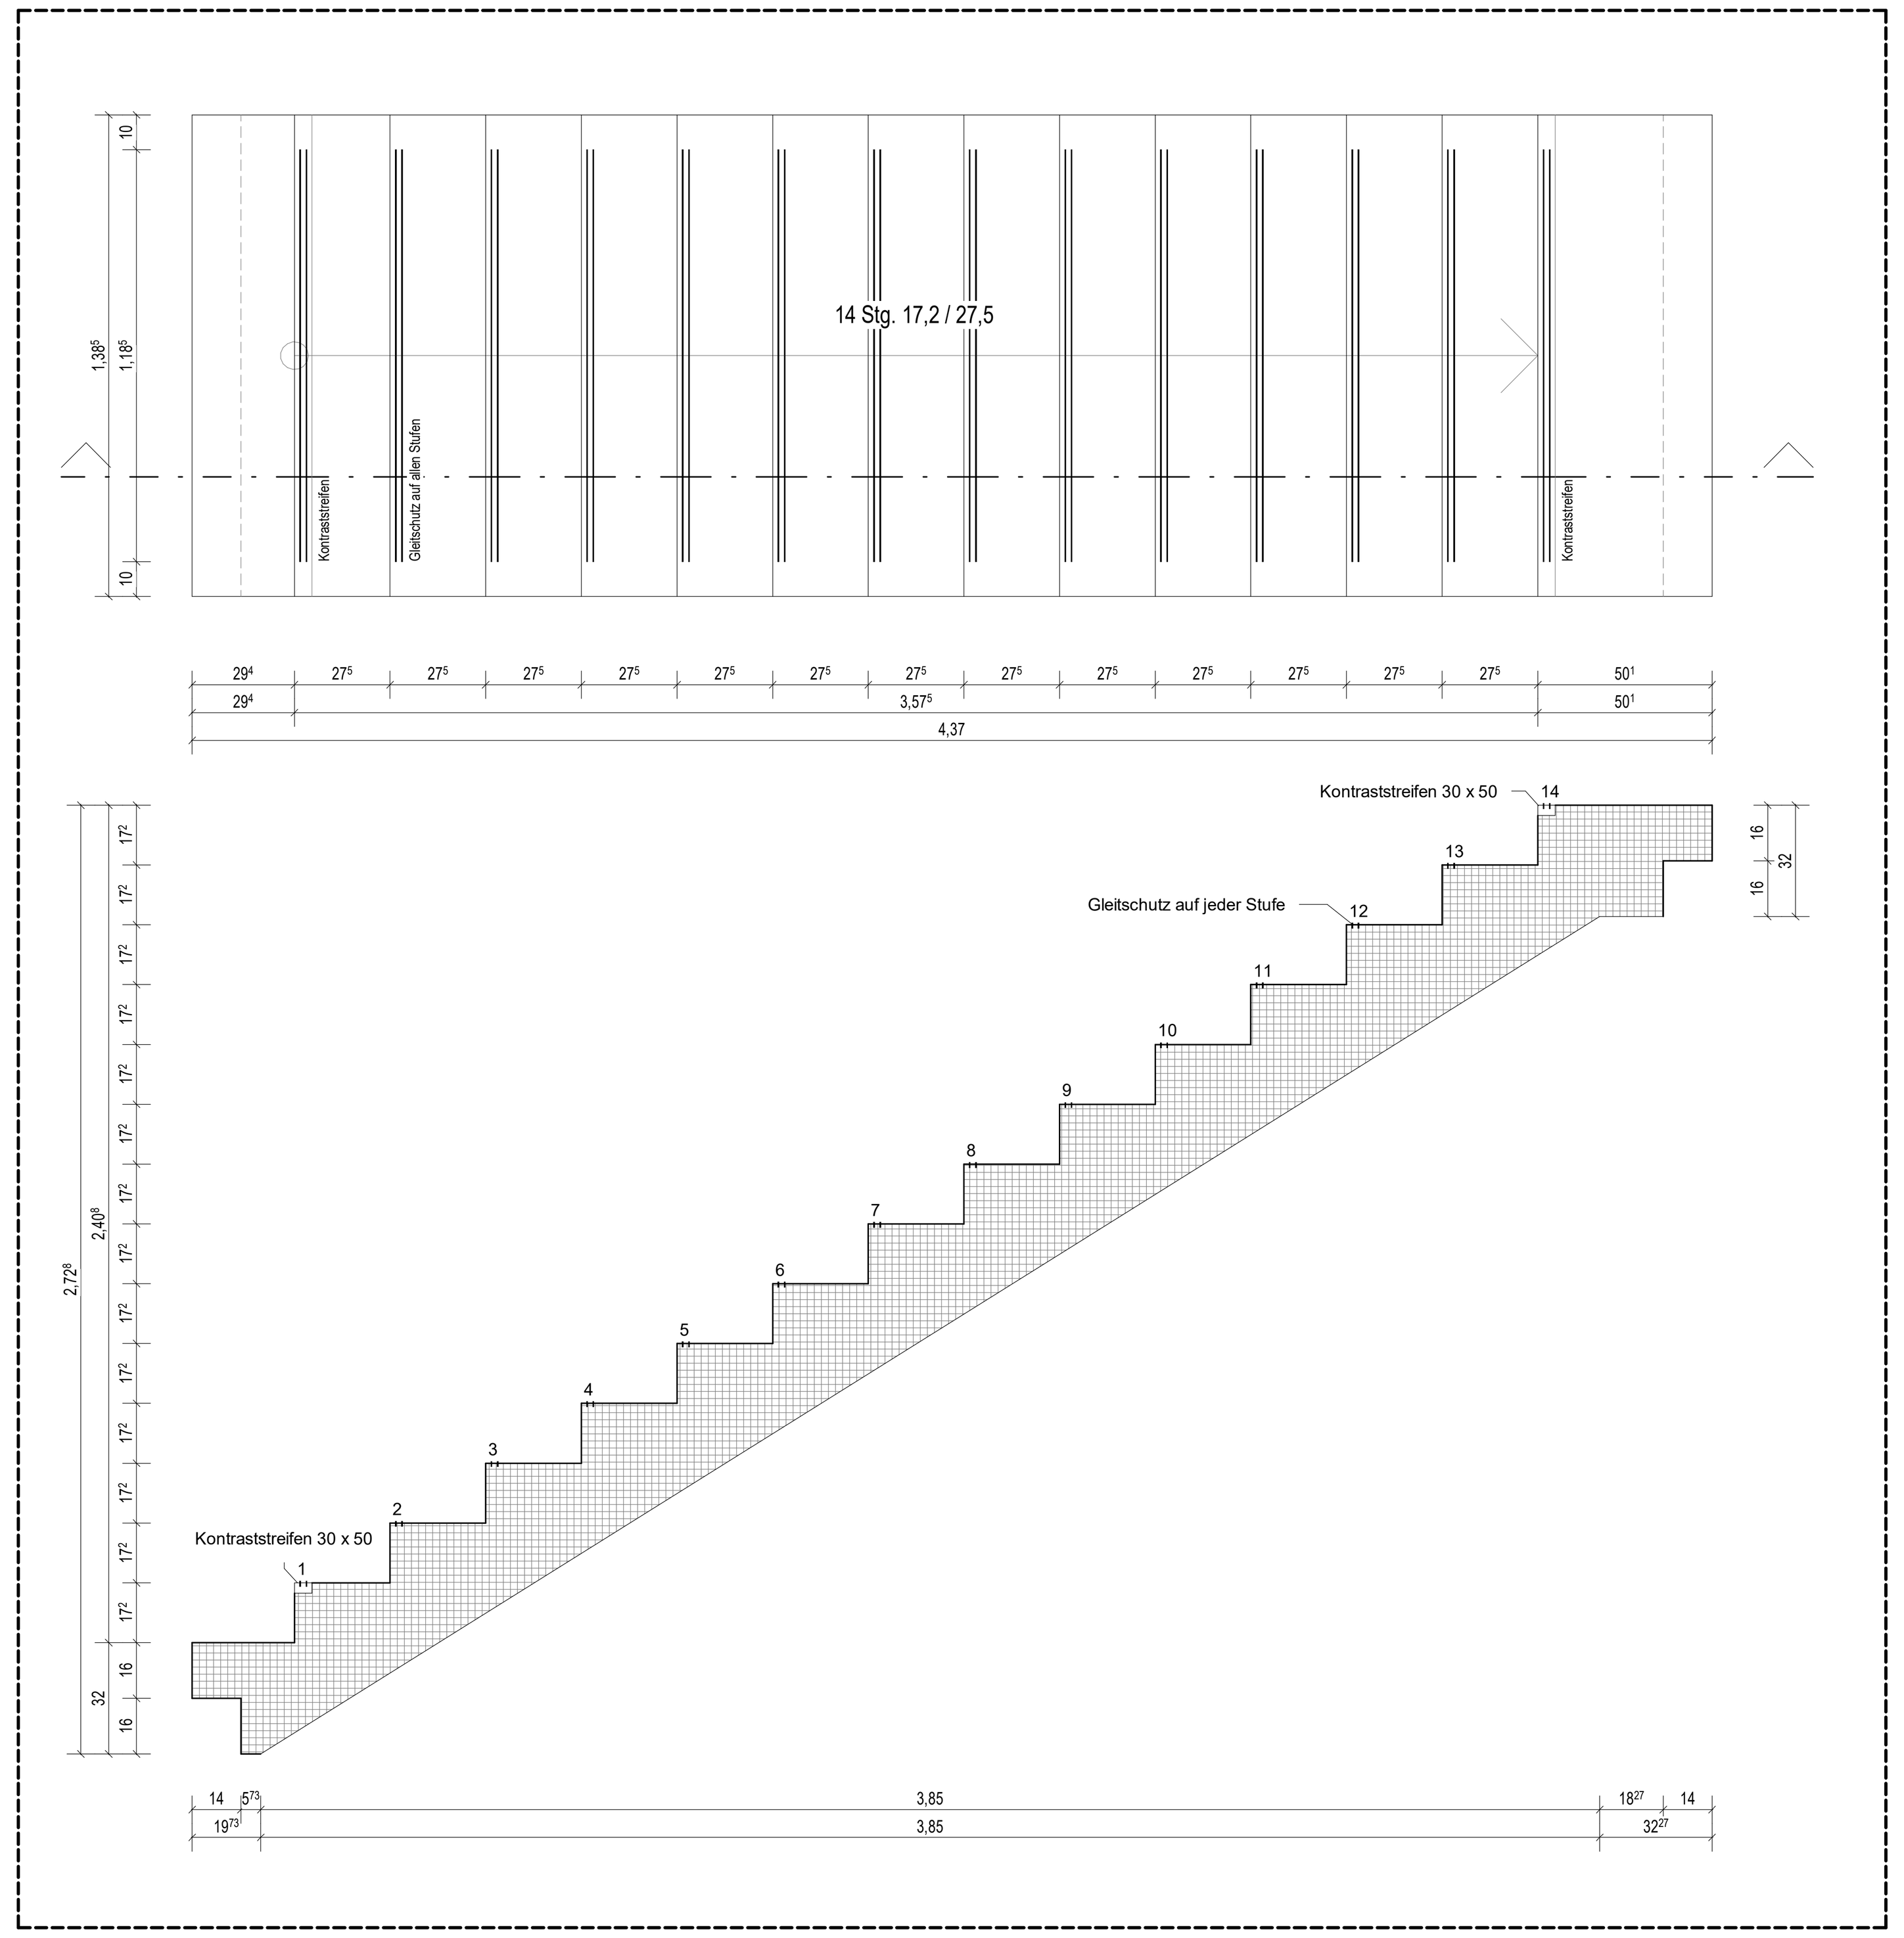


Fertigteiltreppe - TYP 3 (TH 1)

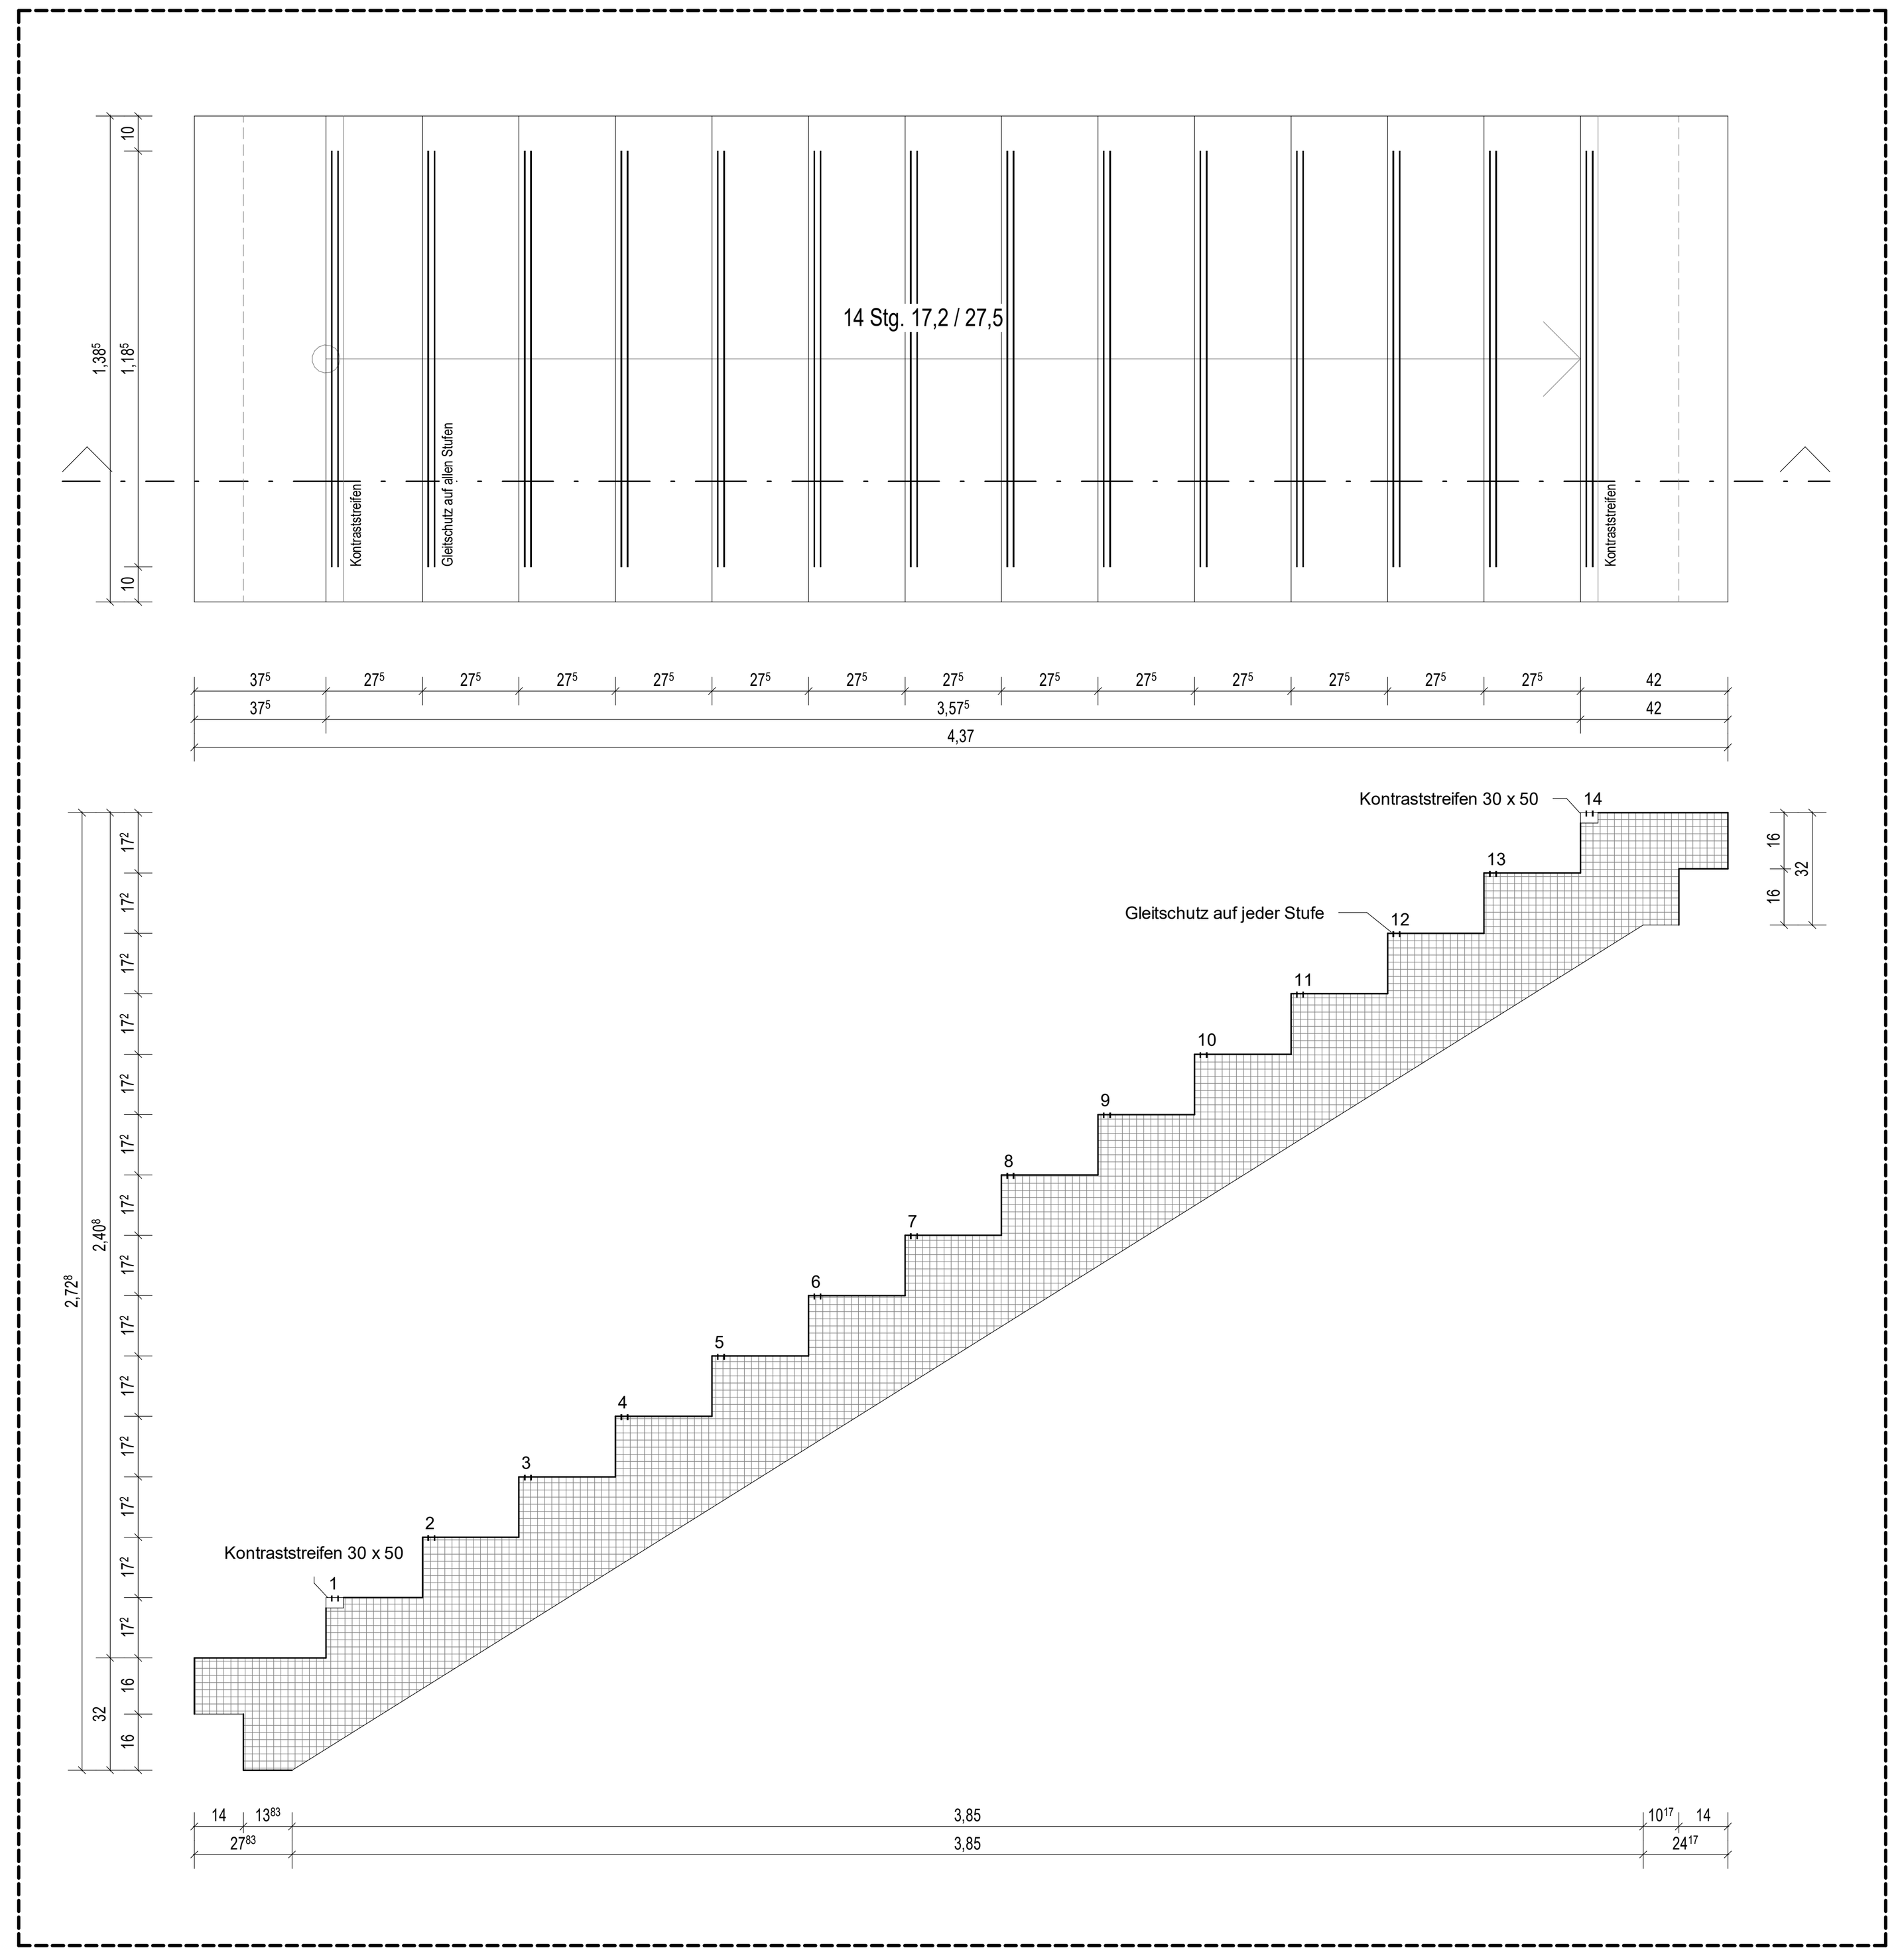


Fertigteiltreppe - TYP 4 (TH 1)

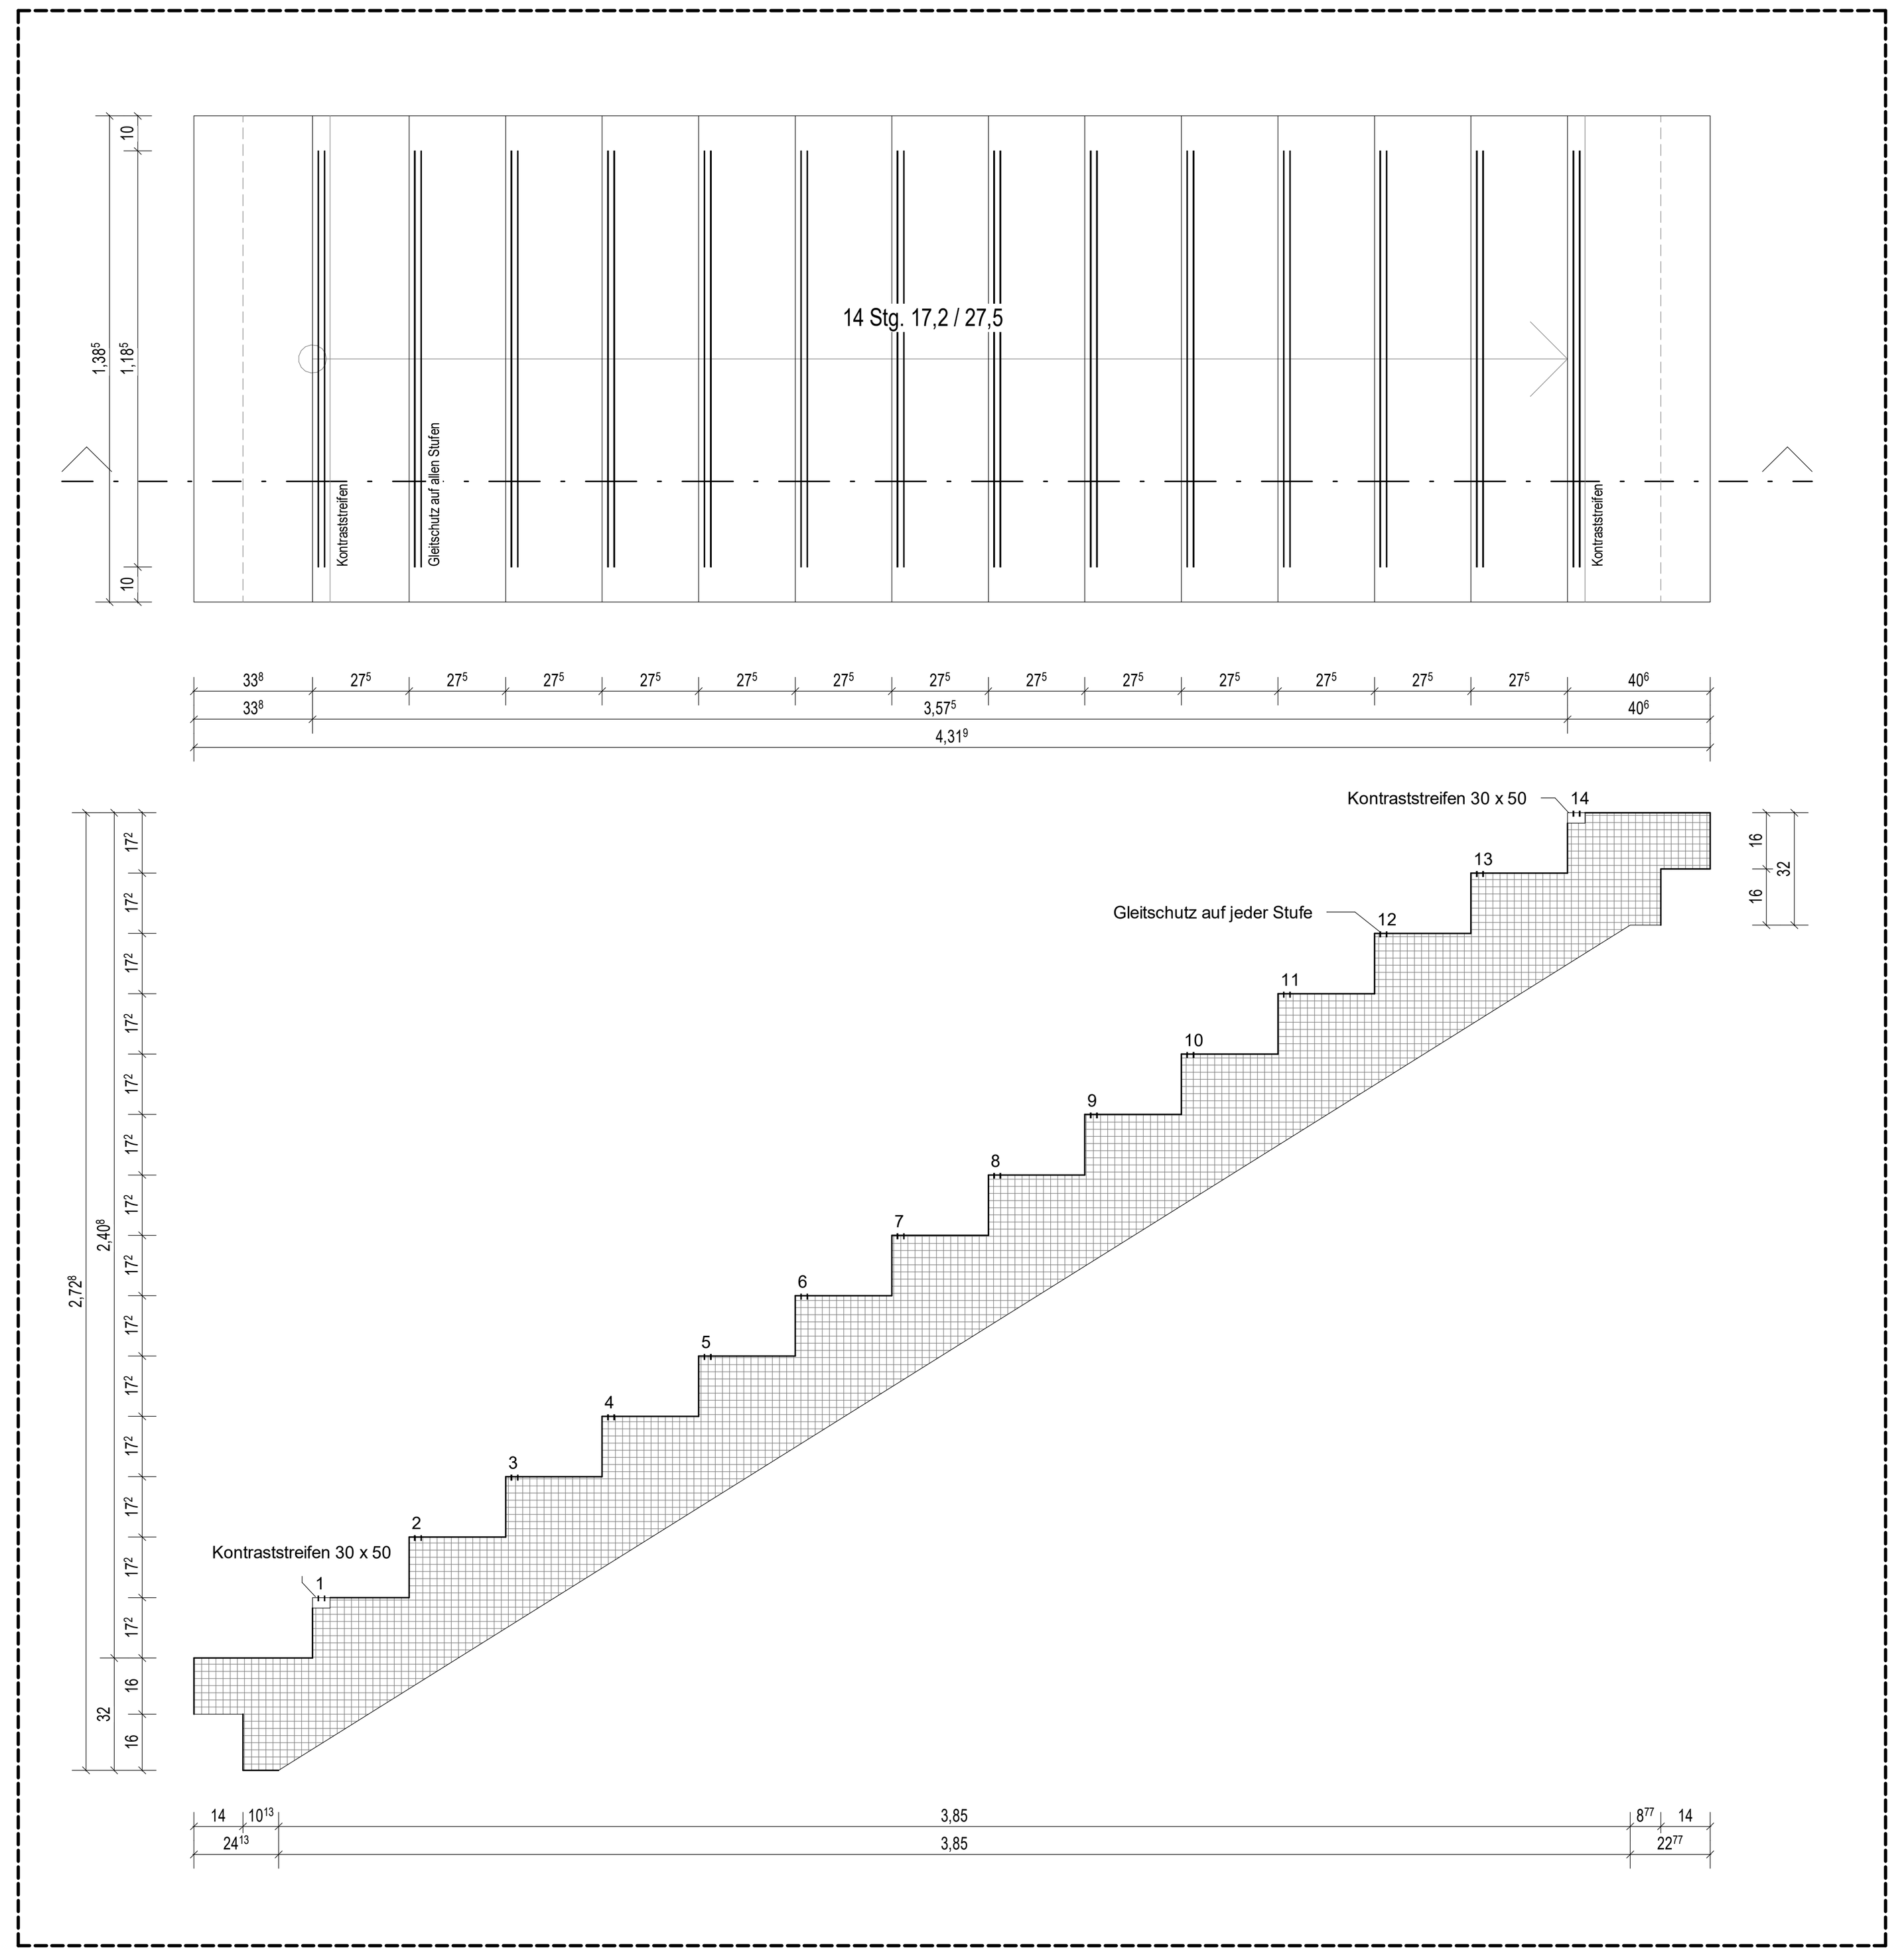

Fertigteiltreppe - TYP 5 (TH 1)

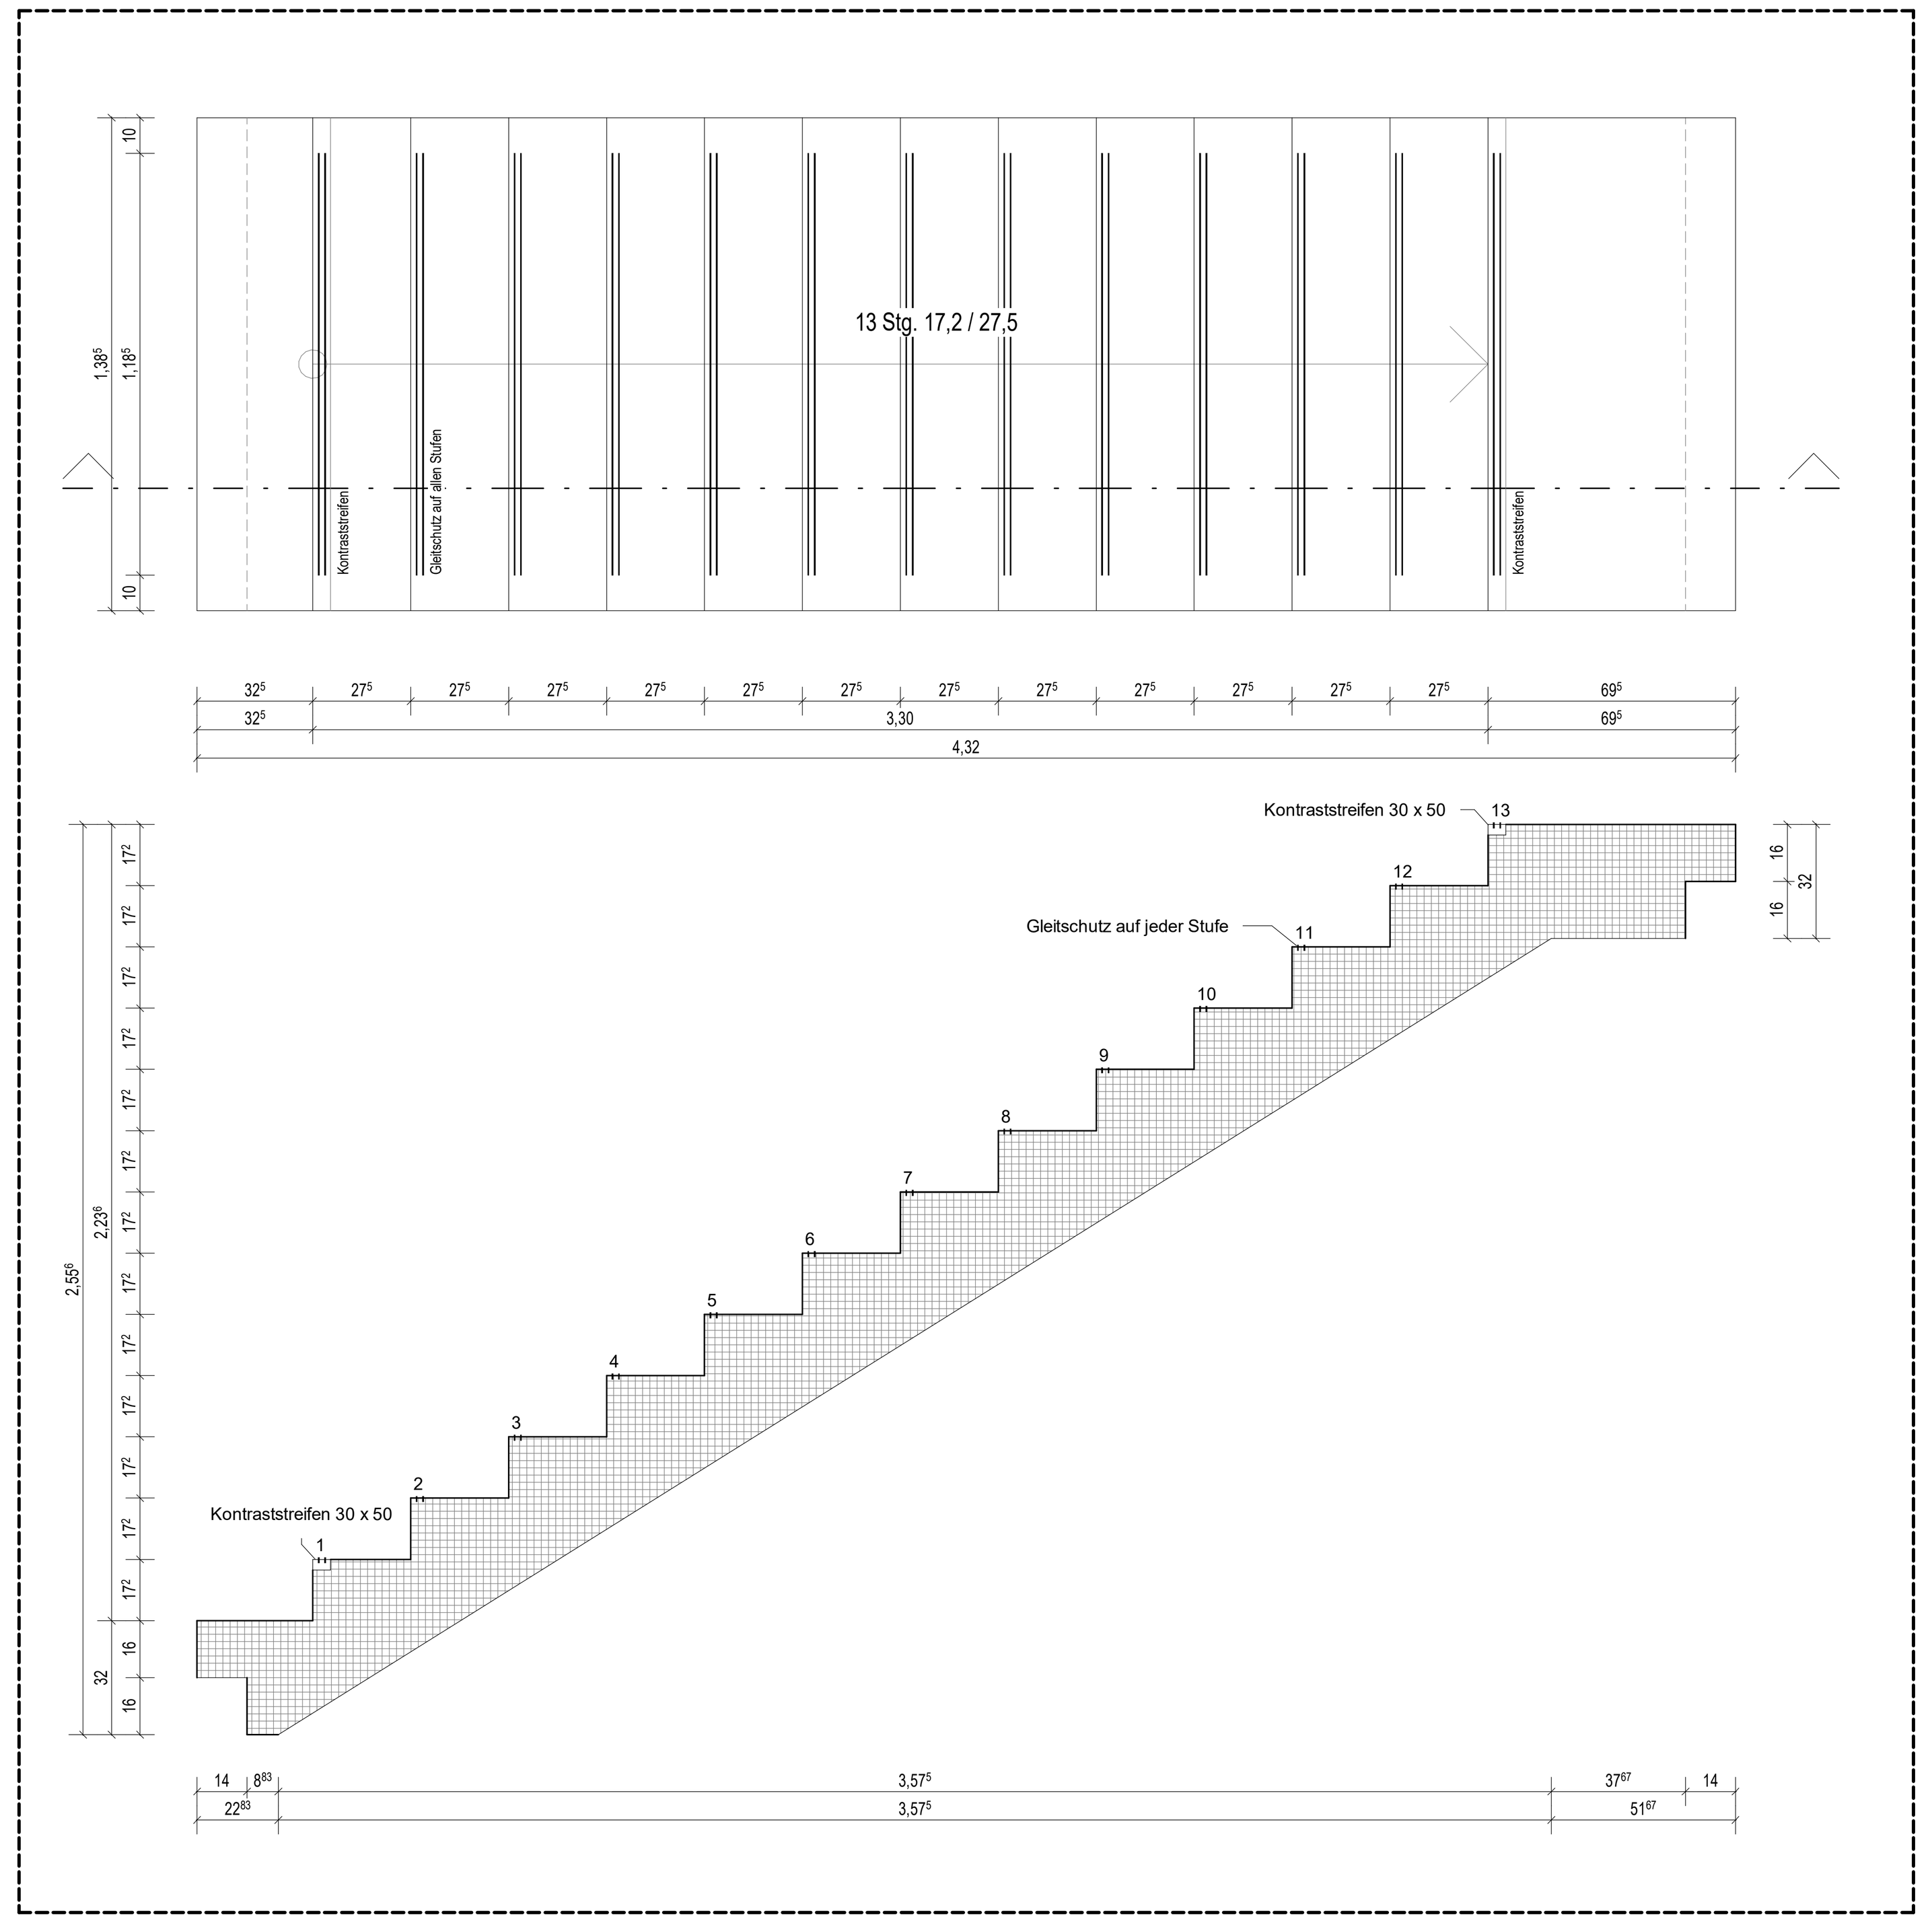


Fertigteiltreppe - TYP 6 (TH 1)

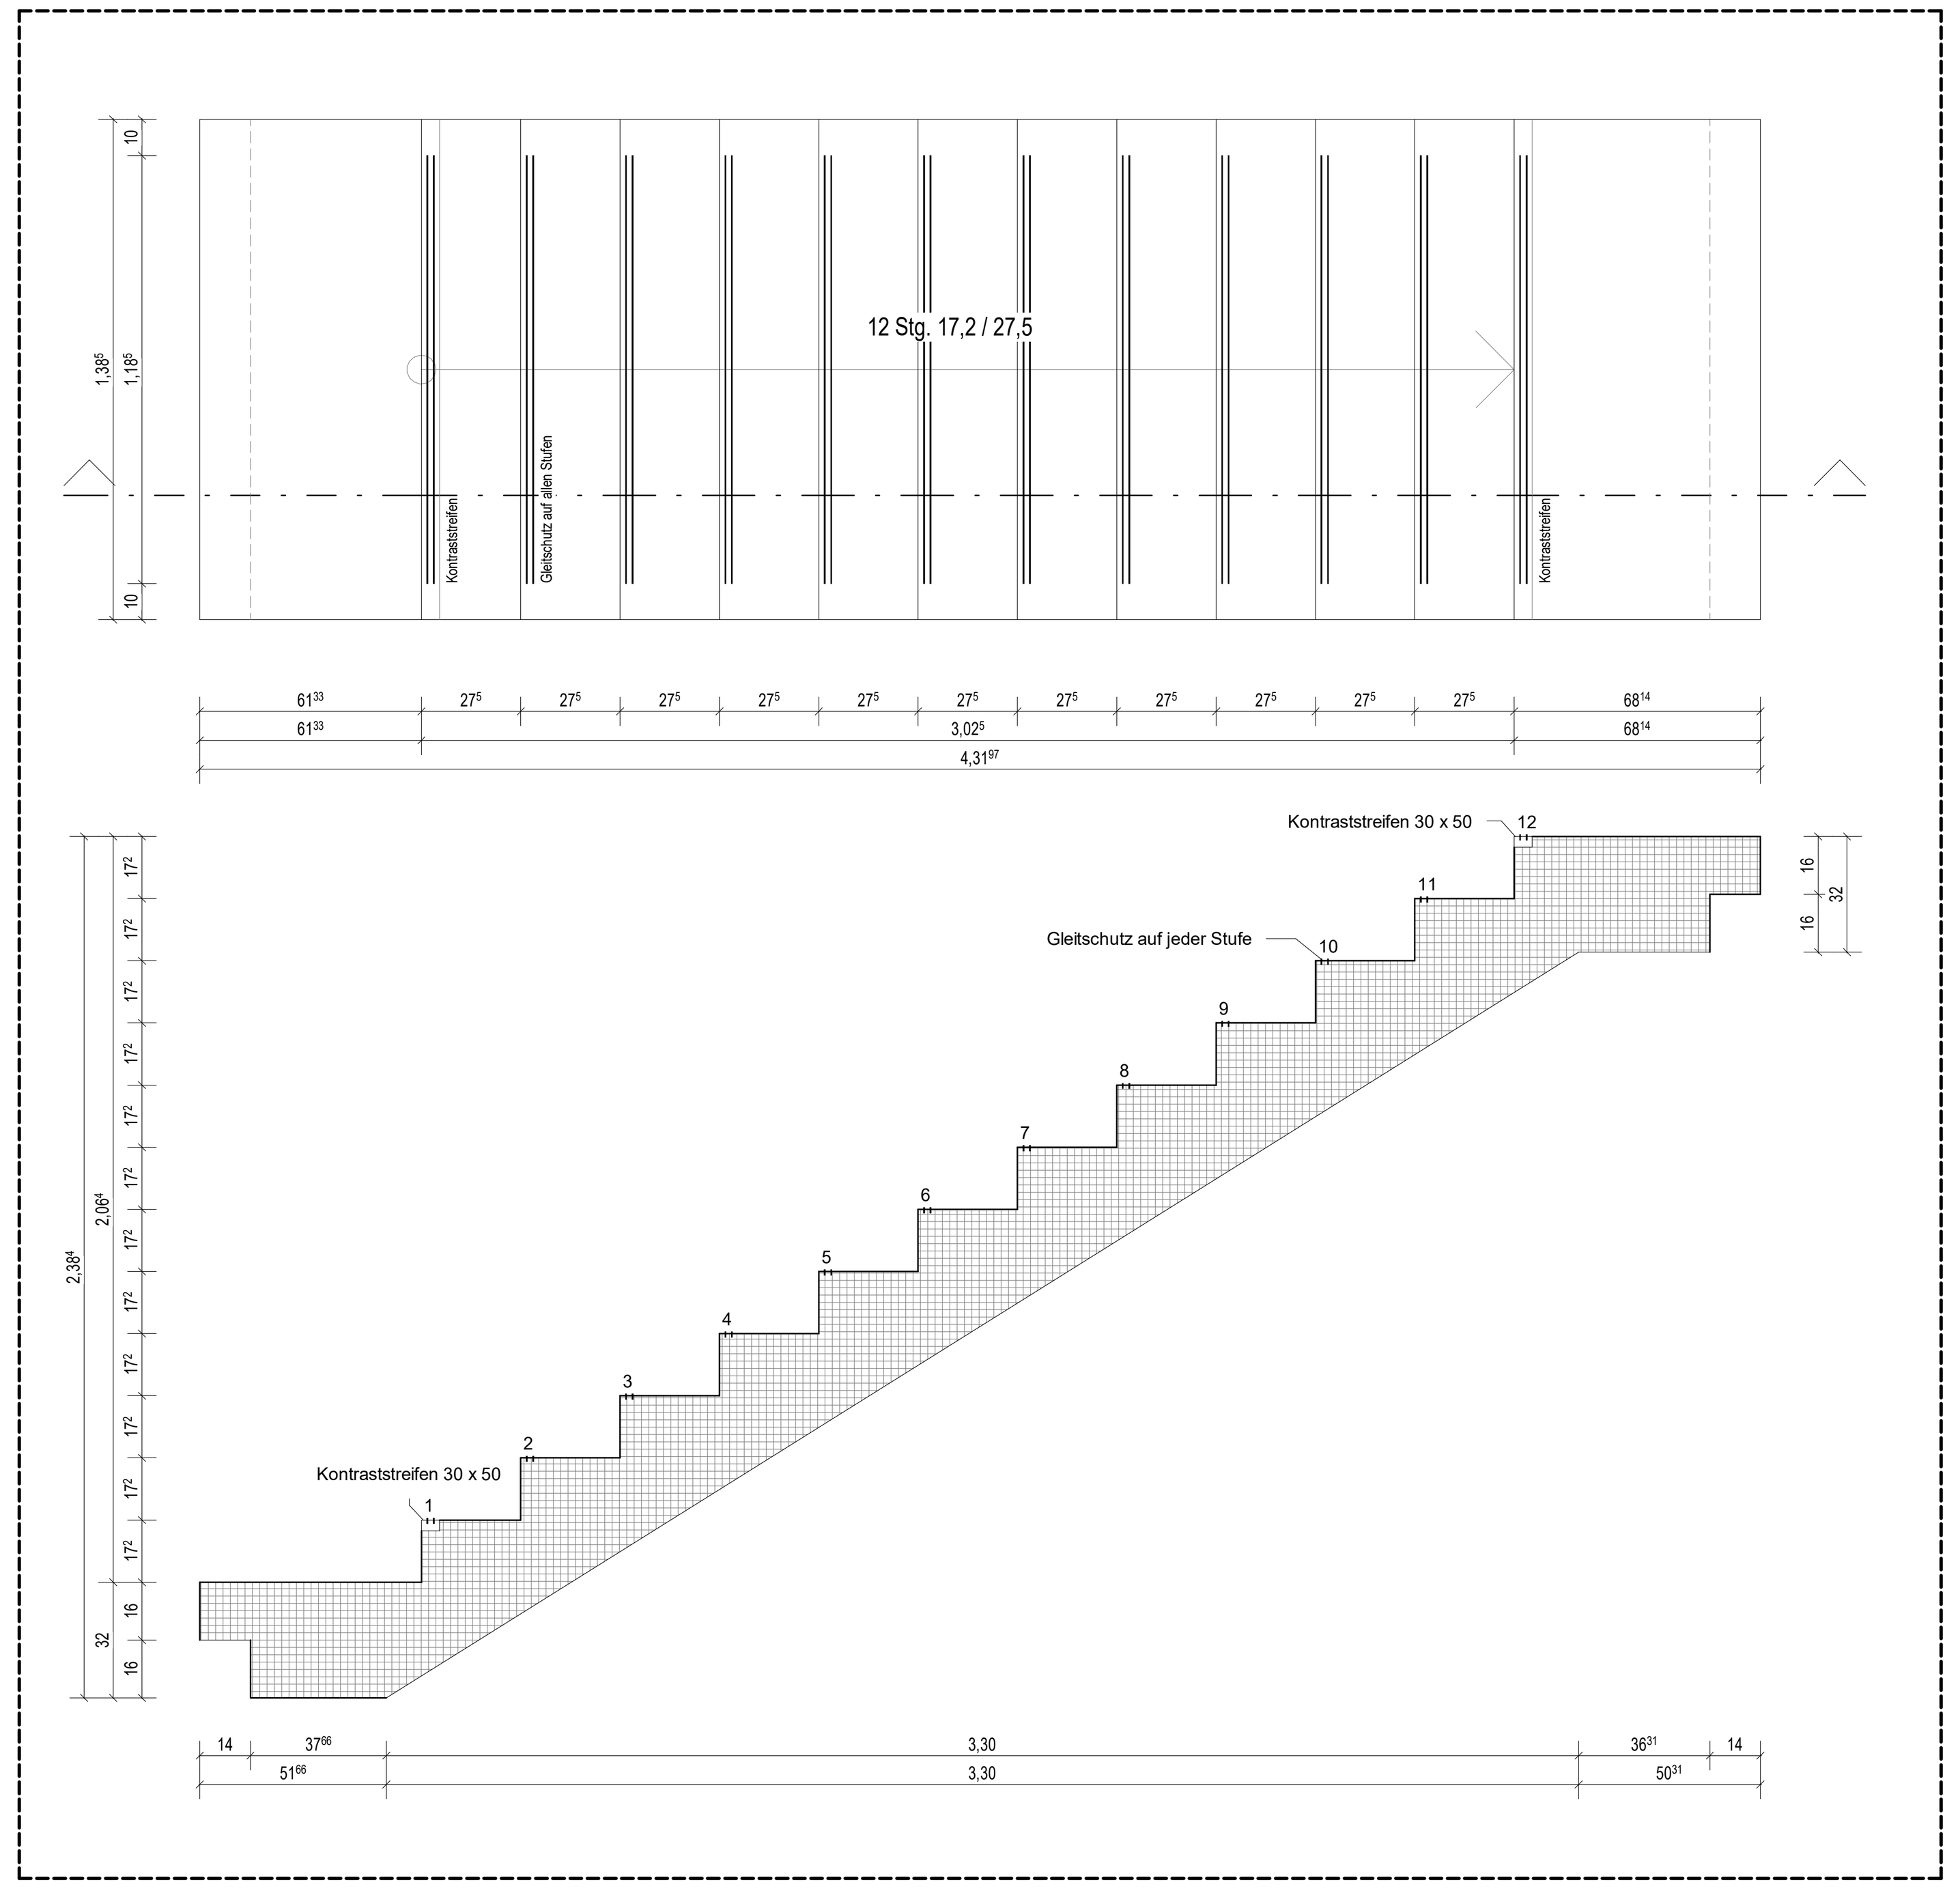

Angaben aus referenzierten Modellen bzw. Plänen werden in blau dargestellt z.B. HLS-Bauteile, Laborplanung gemäß Fachplaner etc.

Index	Änderung	Datum
VA	Plan erstellt	25.09.2026

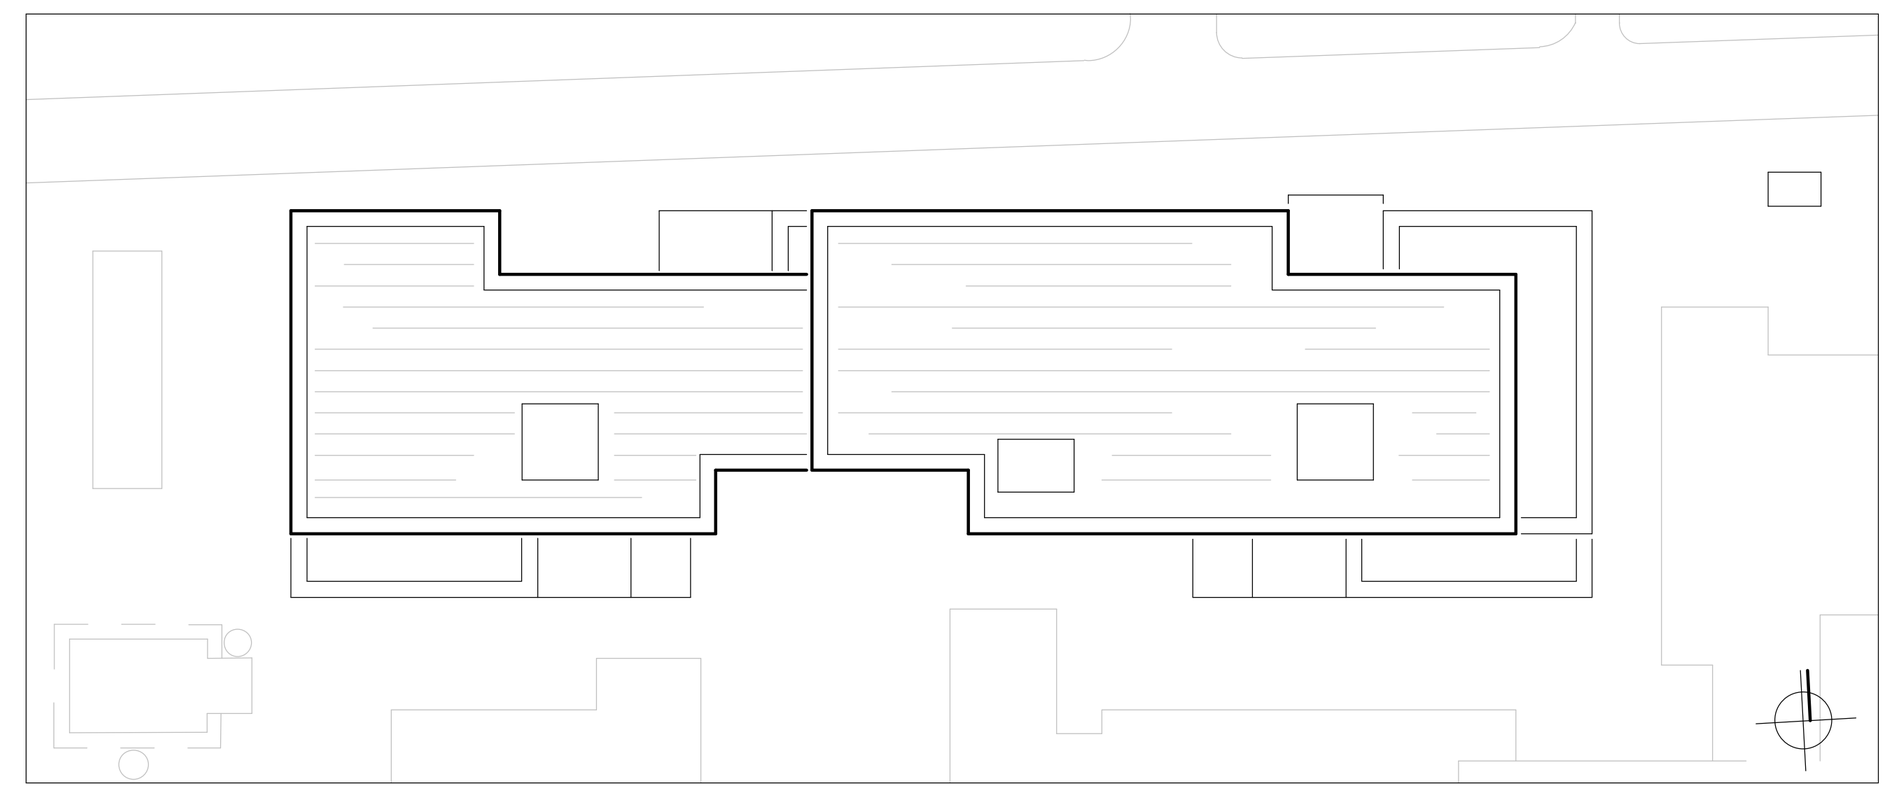

Planverfasser (extern):
Generalplaner:

Bauherr(in):
Vertreten durch
Bau- und Liegenshaftsbetrieb NRW

Nutzer / Mieter(in):
Fachhochschule Münster
Hüfferstraße 27 - 48149 Münster

BLB NRW

Bau- und Liegenschaftsbetrieb NRW
Münster

Hohenzollernring 80
D - 48145 Münster
Telefon: +49 251 9370 - 0
Telefax: +49 251 9370 - 880
E-Mail: ms.poststelle@blb.nrw.de
Internet: www.blb.nrw.de

Projekt:

10-12-2005-21-001
SAP-/Projekt-nummer

MS FH CST ENB C ENB Q NB P
Projektbezeichnung

Wirtschaftseinheit / Liegenschaft:
WE2005
Wirtschaftseinheitsnummer

FH Münster, Campus Steinfurt
Stegerwaldstraße 39 - 48665 Steinfurt
Wirtschaftseinheits- /Liegenschaftsbezeichnung

Objekt/Bauwerk/Gebäude
GE 0020
Objekt-/Bauwerks-/Gebäude-Nr.

Ersatzneubau C
Objekt-/Bauwerks-/udebezeichnung

Planbezeichnung/Darstellung: **Fertigteiltreppe TH 1 Abwicklung**	Bauteil / Trakt: **C**
	Geschoss / Anlage: **GE**
Planschlüssel: **2005_FGP_5_GE_ROB_VA_**	Planinhalt:

Dateipfad:				
Modell-Name: 2005_FAR_AT_TC_Abgabe LP5		Plottstiltabelle:	Planart: Ausführungsplanung	
Layout-Name:		Gezeichnet:	Fachbereich: (A) Hochbau	
X-Ref:	Bild:	Entwurfsverfasser (gem. §70 BauO NRW.):	Blatt-Nr: 01	Maßstab: 1 : 20
			Blattgrösse:	
			Plotdatum: 11.08.2026	Index: VA