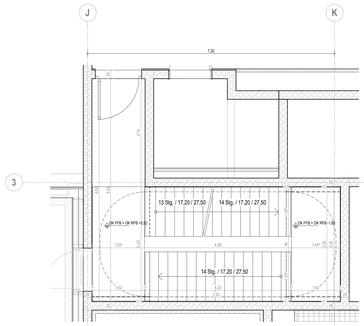
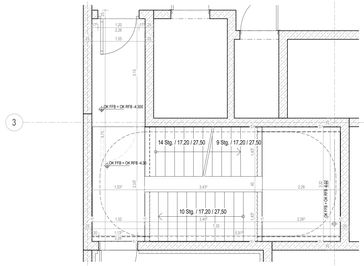
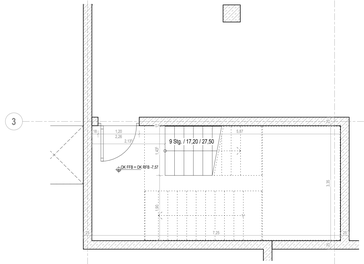


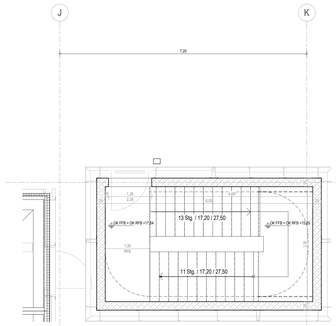

Erdgeschoss
M 1: 50



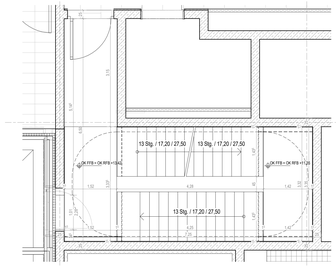

1. Untergeschoss
M 1: 50



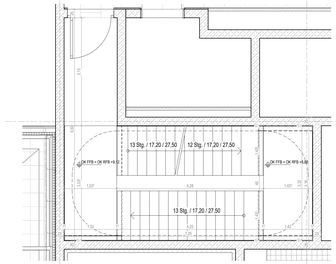

2. Untergeschoss
M 1: 50



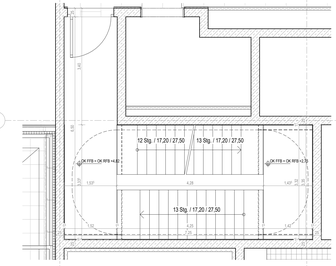

4. Obergeschoss
M 1: 50



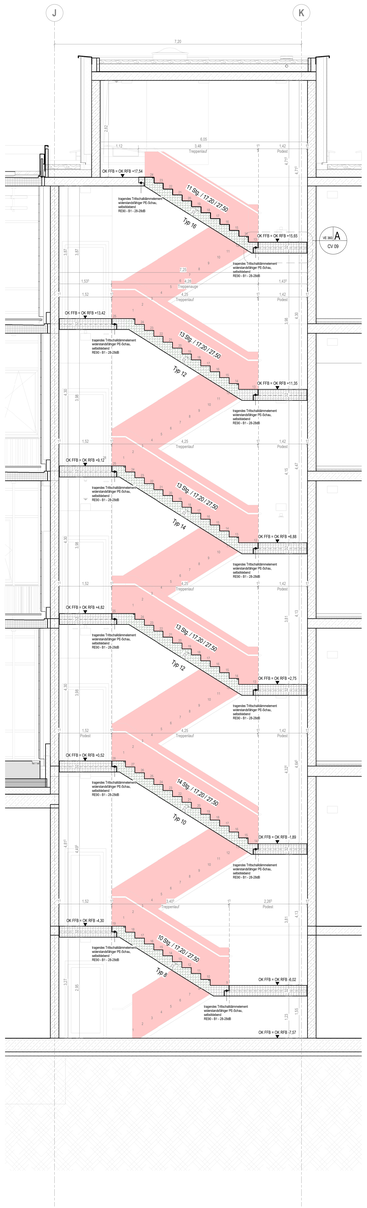

3. Obergeschoss
M 1: 50

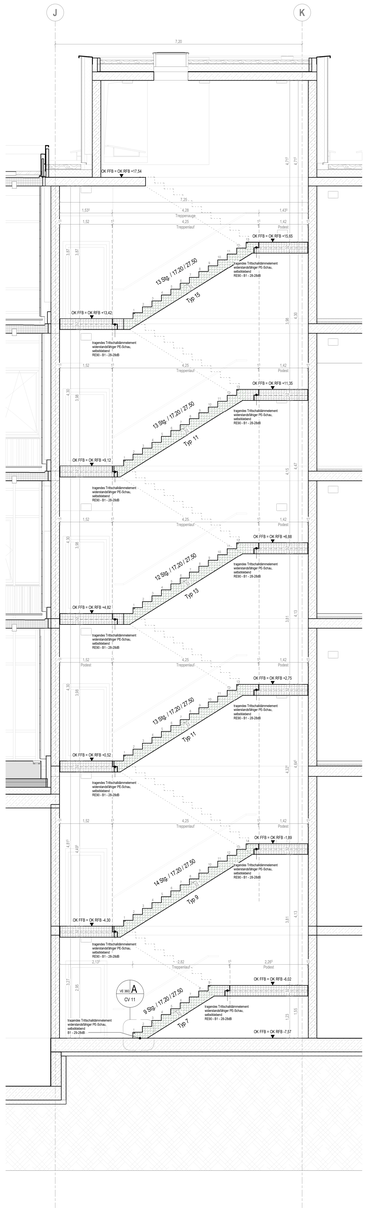


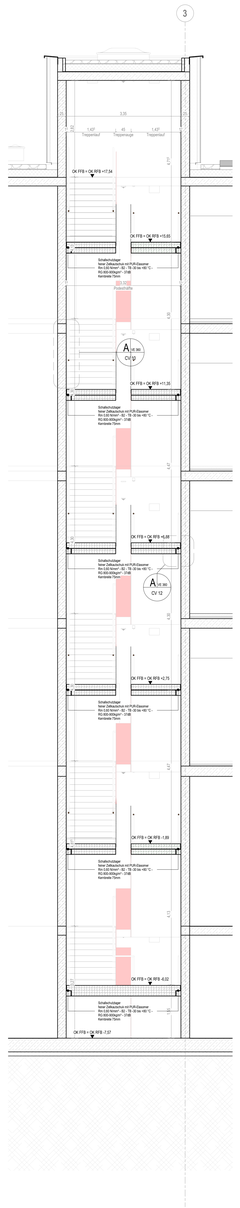

2. Obergeschoss
M 1: 50




1. Obergeschoss
M 1: 50

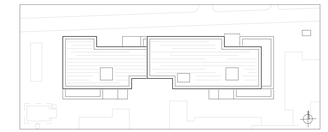



Angaben aus referenzierten Modellen bzw. Plänen werden in blau dargestellt z.B. HLS-Bauteile, Laborplanung gemäß Fachplaner etc.

| Index | Änderung | Datum |
|---|---|---|
| VA | Plan erstellt | 25.09.2026 |



Planverfasser (extern):
Generalplaner:

Bauherr(in):
Vertreten durch
Bau- und Liegenschaftsbetrieb NRW

Nutzer / Mieter(in):
Fachhochschule Münster
Hüfferstraße 27 - 48149 Münster

BLB NRW
Bau- und Liegenschaftsbetrieb NRW
**Münster**

Hohenzollernring 80
D - 48145 Münster
Telefon: +49 251 9370 - 0
Telefax: +49 251 9370 - 880
E-Mail: ms.poststelle@blb.nrw.de
Internet: www.blb.nrw.de

Projekt:
10-12-2005-21-001
Projektnummer
MS FH CST ENB C ENB Q NB P
Projektbezeichnung
Wirtschaftseinheit / Liegenschaft:
WE2005
Wirtschaftseinheit / Liegenschaftsnummer
FH Münster, Campus Steinfurt
Stegerwaldstraße 39 - 48665 Steinfurt
Wirtschaftseinheit- / Liegenschaftsbezeichnung
Objekt/Bauwerk/Gebäude
GE 0020
Objekt/Bauwerks-/Gebäude-Nr.
Ersatzneubau C
Objekt/Bauwerks-/Gebäudebezeichnung

Planbezeichnung/Darstellung:
**Treppenhaus 2**
Bauteil / Trakt:
C
Geschoss / Anlage:
Planersatz:
Planersatznummer
**2005_FGP_5_PO_ROB_VA_p_**
Datei(Ref)

Modell-Name:
2005_FAR_AT_TC_Abgabe LP5
Layout-Name:
2005_FGP_5_PO_ROB_~_p_
X-Ref:
Bild:
Plotbildbefehl:
Gezeichnet:
Erstwortverfasser
(gem. §19 BauO NRW)
Planart:
Ausführungsplanung
Fachbereich(A):
(A) Hochbau
Blatt-Nr:
01
Maßstab:
1 : 50
Blattgröße:
Plotdatum:
11.08.2026
Index:
VA