


Fertigteiltreppe - TYP 20 (TH 2)

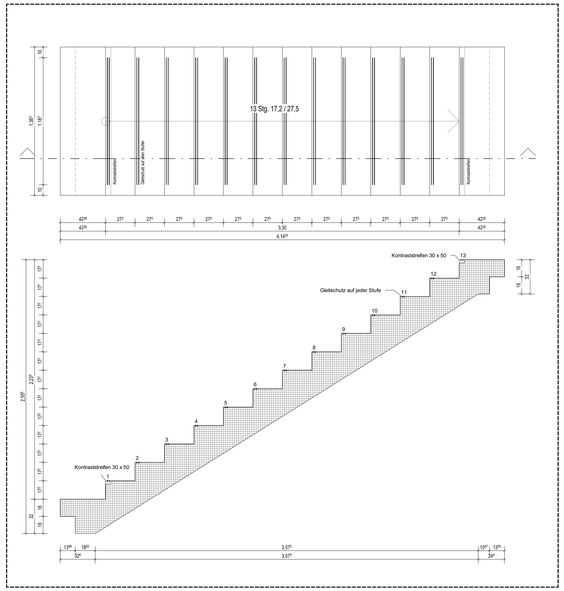


Fertigteiltreppe - TYP 21 (TH 2)

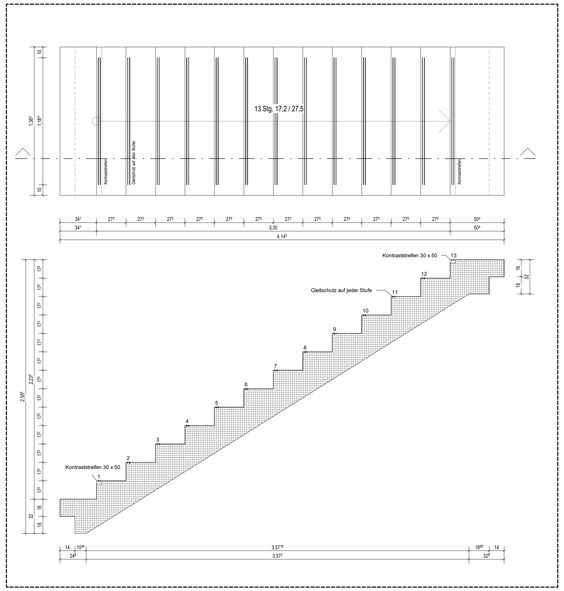


Fertigteiltreppe - TYP 17 (TH 2)

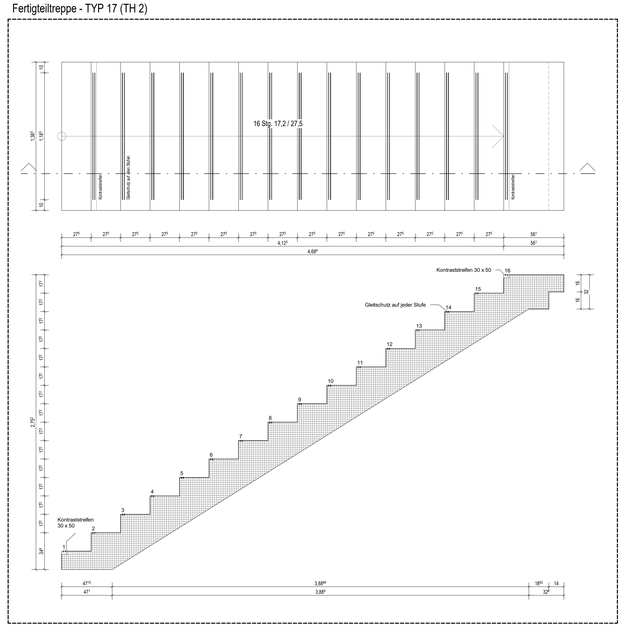

Fertigteiltreppe - TYP 18 (TH 2)

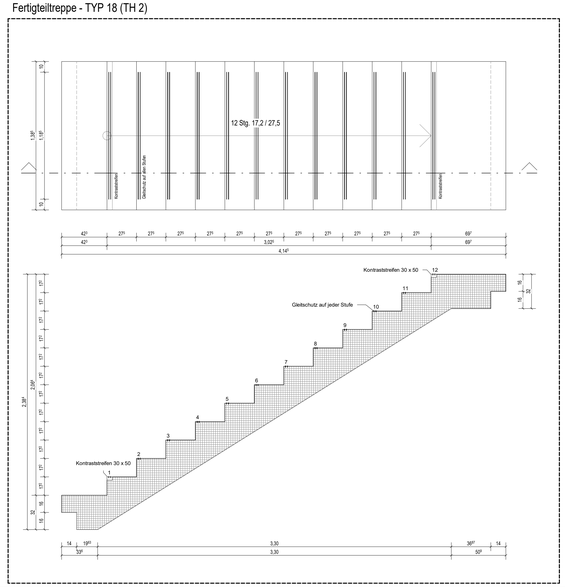


Fertigteiltreppe - TYP 19 (TH 2)

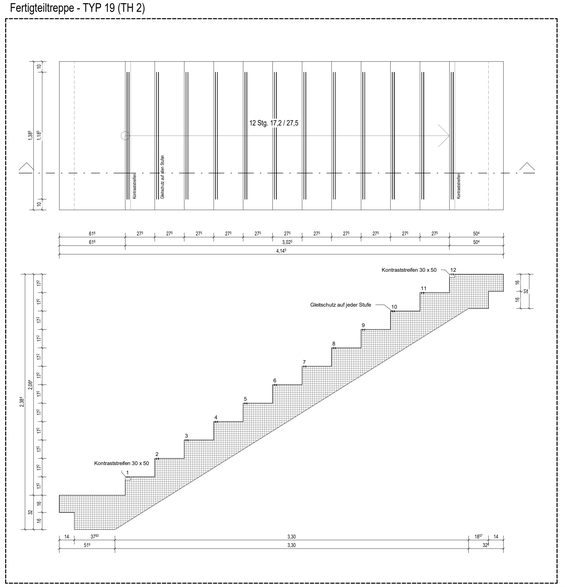

Angaben aus referenzierten Modellen bzw. Plänen werden in blau dargestellt z.B. HLS-Bauteile, Laborplanung gemäß Fachplaner etc.

Index	Änderung	Datum
VA	Plan erstellt	25.09.2026

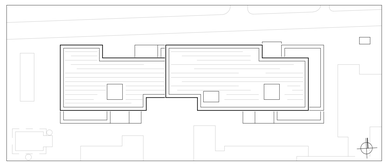

Planverfasser (extern):
Generalplaner:

Bauherr(in):
Vertreten durch
Bau- und Liegenschaftsbetrieb NRW

Nutzer / Mieter(in):
Fachhochschule Münster
Hüfferstraße 27 - 48149 Münster

BLB NRW
Bau- und Liegenschaftsbetrieb NRW
Münster

Hohenzollernring 80
D - 48145 Münster
Telefon: +49 251 9370 - 0
Telefax: +49 251 9370 - 880
E-Mail: ms.poststelle@blb.nrw.de
Internet: www.blb.nrw.de

Projekt:
10-12-2005-21-001
BAP-Projektnummer

MS FH CST ENB C ENB Q NB P
Projektbezeichnung

Wirtschaftseinheit / Liegenschaft:
WE2005
Wirtschaftseinheitsnummer

FH Münster, Campus Steinfurt
Stegerwaldstraße 39 - 48665 Steinfurt
Wirtschaftseinheits- / Liegenschaftsbezeichnung

Objekt/Bauwerk/Gebäude
GE 0020
Objekt-/Bauwerks-/Gebäude-Nr.

Ersatzneubau C
Objekt-/Bauwerks-/Ist-Bezeichnung

Planbezeichnung/Darstellung:
Fertigteiltreppe TH 2 Abwicklung

Bauteil / Trakt:
C

Geschoss / Anlage:
GE

Planschlüssel:
2005_FGP_5_GE_ROB_VA_

Plannihalt:

Dateipfad:

Modell-Name:
2005_FAR_AT_TC_Abgabe LP5

Layout-Name:

Plotbalkenbeschriftung:

Gezeichnet:

Planart:
Ausführungsplanung

Fachbereich:
(A) Hochbau

X-Ref:

Bild:

Entwurfsverfasser (gem. §70 BauO NRW;):

Blatt-Nr:
01

Maßstab:
1 : 20

Blattgrösse:

Plotdatum:
11.08.2026

Index:
VA