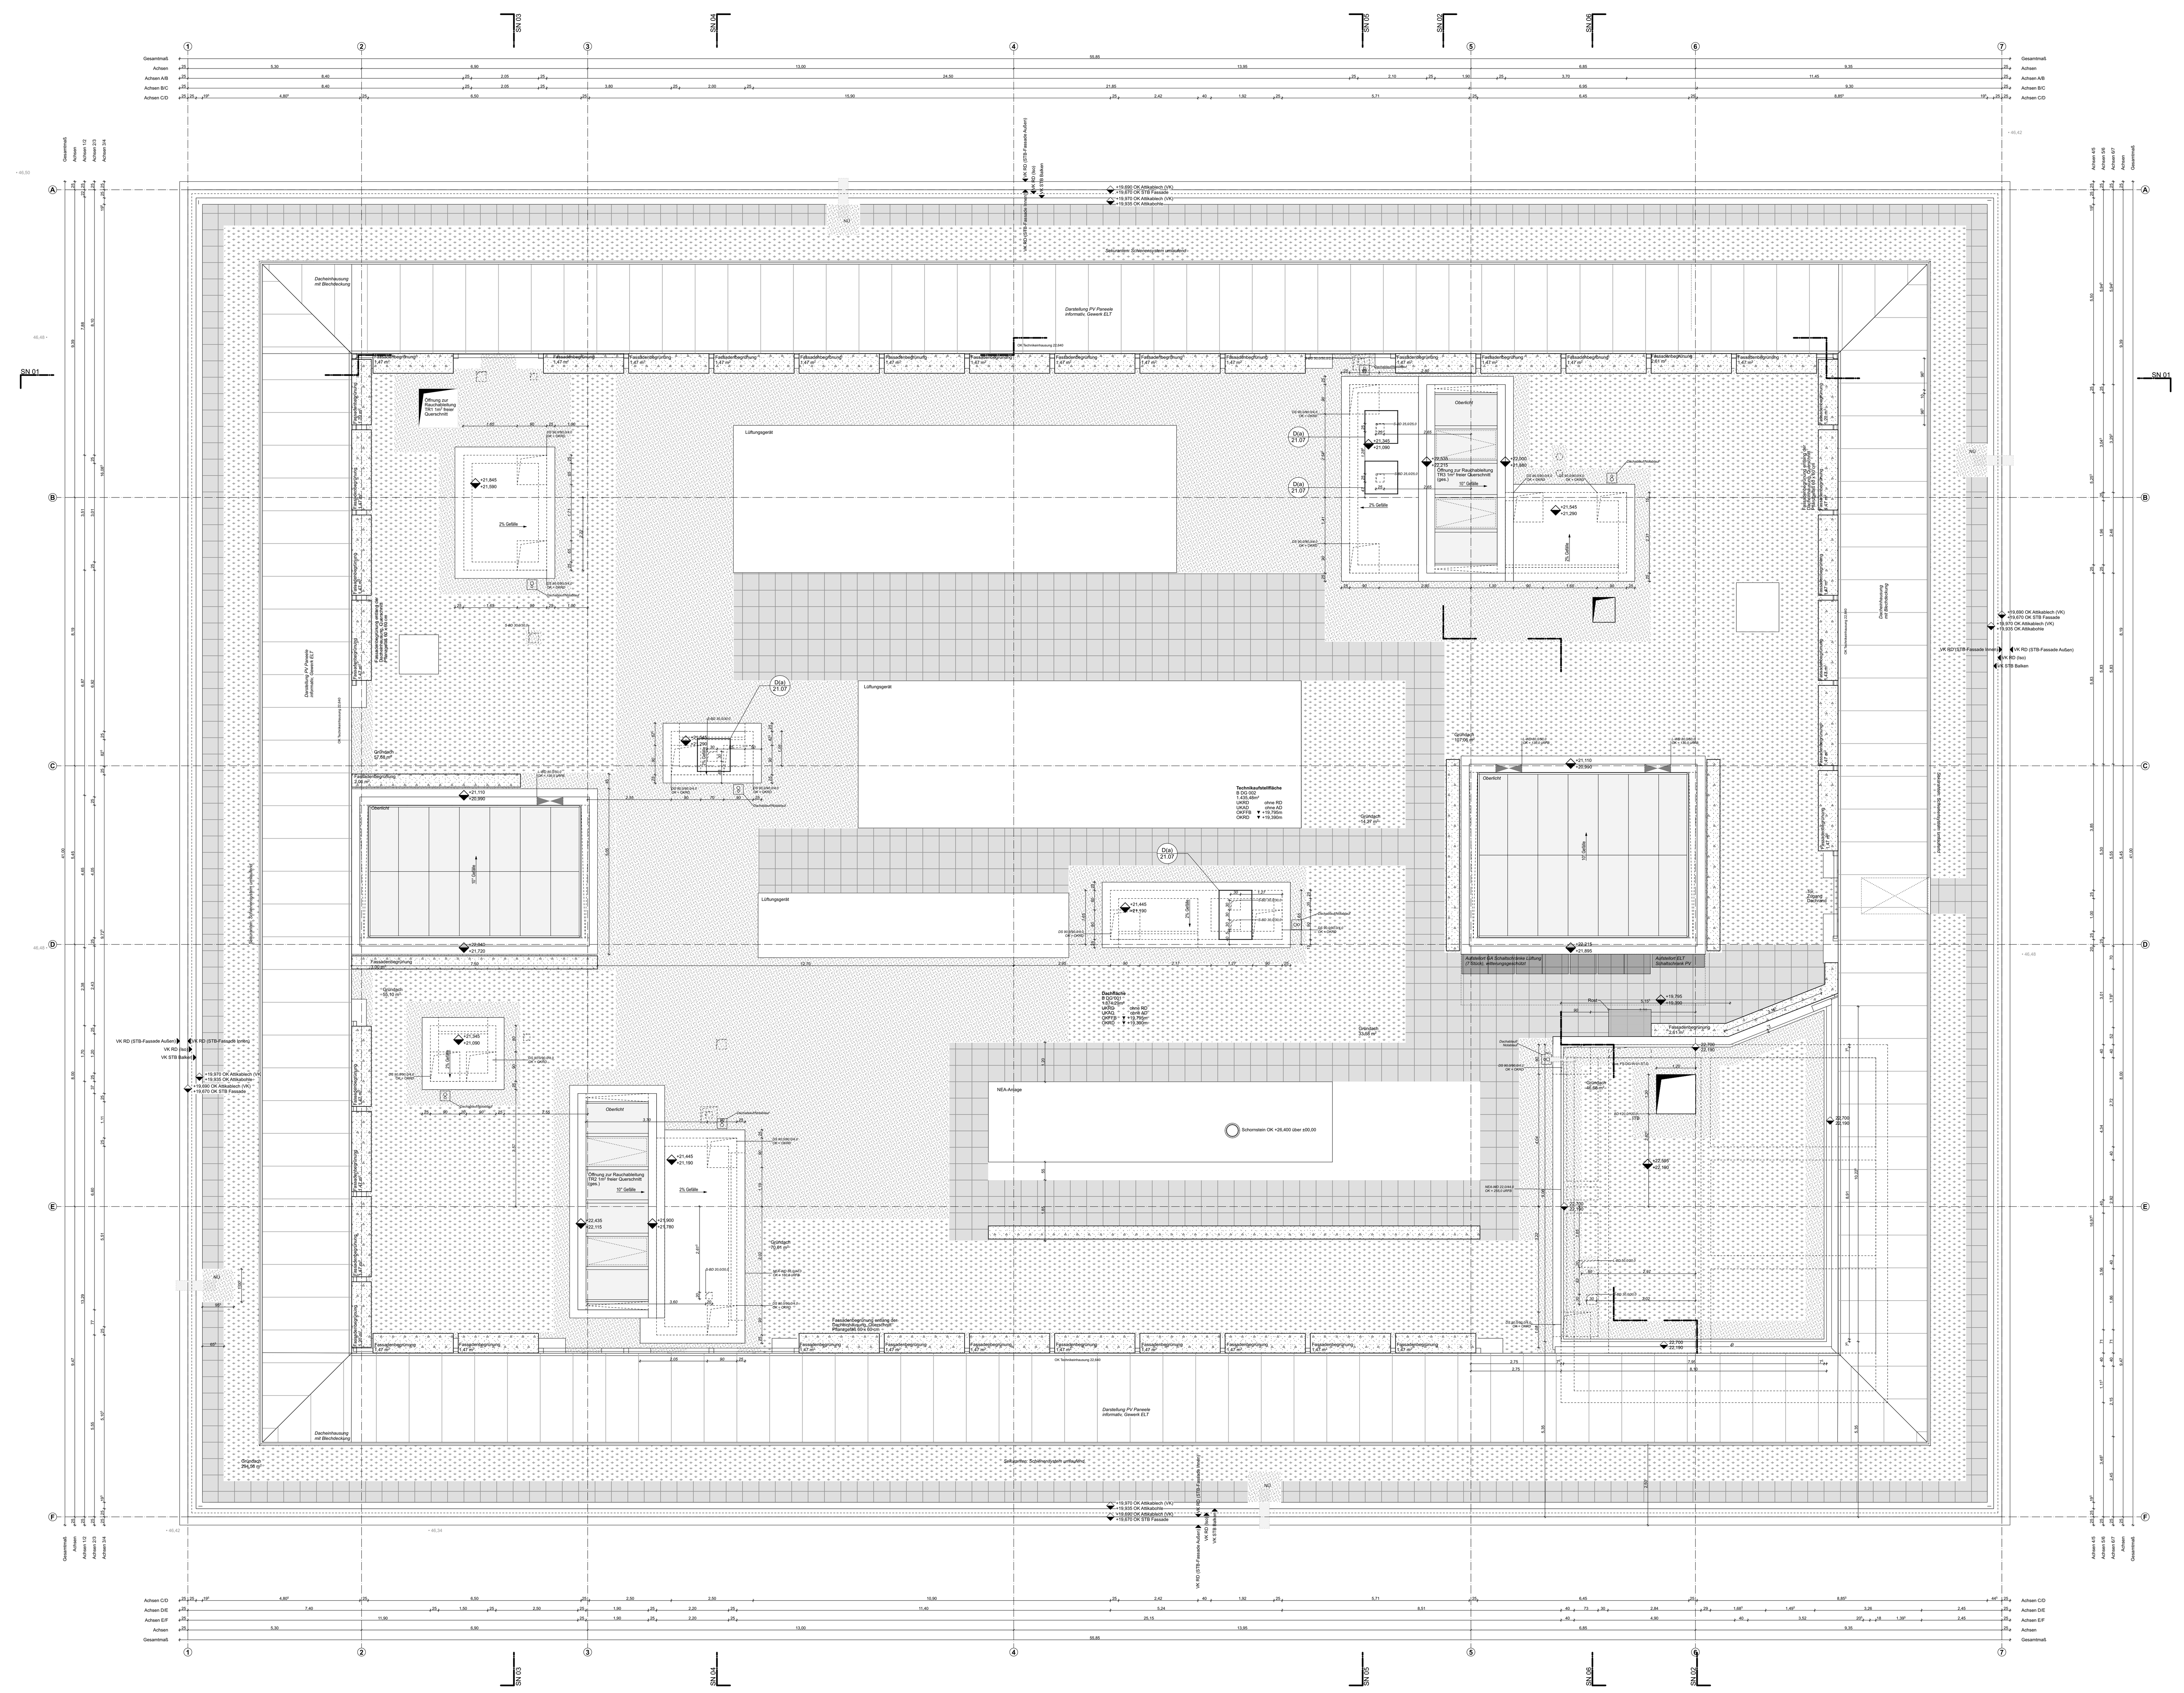


Index	Ausgabe Datum	gez.	Art der Änderung
- -	02.06.2023	LH	WP1 DZ/DA
01	22.09.2023	LH/RR	WP2 DZ/DA gem. letzter Abstimmung S+D mit KI am: 22.09.23
02	30.10.2023	LH	Planstand
03	24.11.2023	LH	Planstand
04	01.12.2023	LH/RR	Stärke Akustikpaneele LBW angepasst
05	12.01.2024	LH/RR	Planstand
06	19.01.2024	LH/RR	WP3/Abgabe LP5
07	21.02.2024	AL	Einarbeitung Prüfanmerkungen Abgabe LP5
08	10.10.2024	LH	Nachführen S+D Planung
09	23.07.2025	LH	Änderung Planschlüssel, Planbezeichnung
10	17.11.2025	LH	Anlaufbesprechung Rohbau

Bei Durchbrüchen im Trockenbau kann es im Zuge der AFU-Planung zu geringen Anpassungen kommen

Alle zu berücksichtigen Durchbrüche sind mit Etiketten gekennzeichnet

Höhenangaben beziehen sich auf die OKFFB des jeweiligen Geschosses, wenn nicht anders angegeben


Legende

Symbol	Bedeutung
	Stahlbeton
	WU-Beton
	Mauerwerk
	Leichtbau
	Metallbau
	Fertigteil
	Profilglas-Verglasung
	P-R-Konstr. – Fensterband / opak
	P-R-Konstr. – Festverglasung
	Brandschutzanforderungen
	Gebäudeachsen
	unter / vor Schnittebene (verdeckt)
	über / hinter Schnittebene
	Brandwand
SN XX	Schnittlinie / Schnittbezeichnung
D X / EP X	Planverweis Detail / Ergänzende Planung
	Blattnummer
D(a) EP(a)	Detail / EP analog
FR	Futterrohr
BA	Bodenaussparung b/h
BD	Bodendurchbruch b/h
BS	Bodenschlitz
DA	Deckenaussparung b/h/t
DD	nicht beschriftet
DS	Deckenschlitz b/h/t
WA	Wandaussparung b/h/t
WD	Wanddurchbruch b/h
WS	Wandschlitz b/h/t
KB	Kernborung
KBZ	Kernbohrzone

Kürzel	Bedeutung
OK FFB	Oberkante Fertigfußboden
OK RFB	Oberkante Rohfußboden
	Oberkante
	Fertigkanten
	Rohkanten
AK	Außenkante
VK	Vorderkante
OK	Oberkante
UK	Unterkante
BRH R/F	Brüstungshöhe Roh/Fertig ü.OK FFB
FFB	Fertigfußboden
RFB	Rohfußboden
RFS	Rohfußbodensprung
AD	Abhangdecke
RD	Rohdecke
RDS	Rohdeckensprung
UZ	Unterzug
OL	Oberlicht
NÜ	Notüberlauf
BA	Bodenablauf
NA	Notausgang

	Gewerke
E	Elektrik
H	Heizung
L	Lüftung
S	Sanitär
K	Kälte
F	Feuerlöschanlage/Sprinkler
FT	Fördertechnik

Kein Ausführungsplan!
Dieser Übersichtsplan gilt nur zur Orientierung!
Dieser Plan ist nicht zum Ausdruck geeignet.

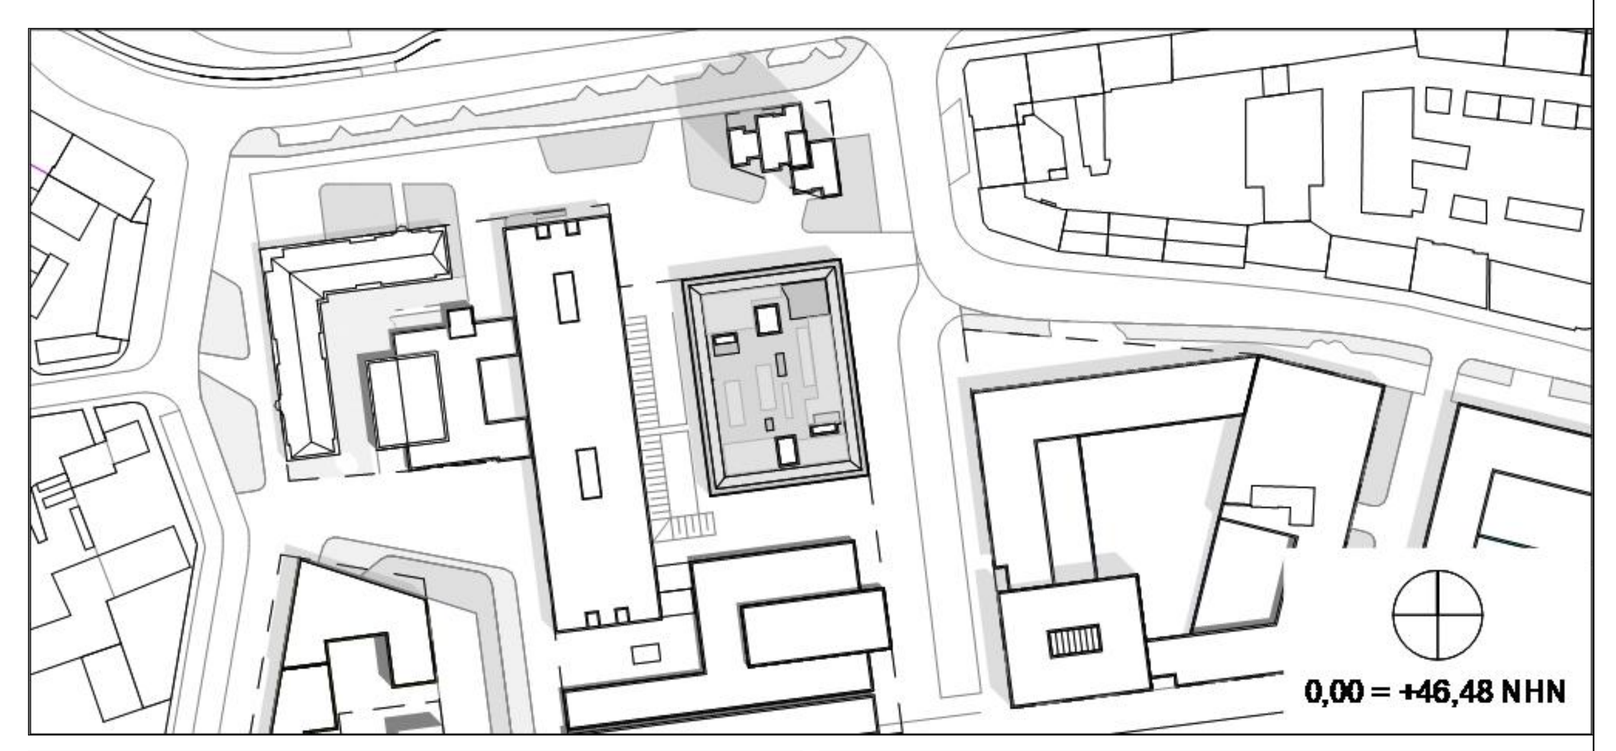

Planverfasser (extern):

Bauherr(in):
Bau- und Liegenschaftsbetrieb NRW Köln

Nutzer / Mieter(in):
Technische Hochschule Köln

Bau- und Liegenschaftsbetrieb NRW
Köln

Domstraße 55-73
D - 50668 Köln
Telefon: +49 221 35660 - 0
Telefax: +49 221 35660 - 999
E-Mail: k.poststelle@blb.nrw.de
Internet: www.blb.nrw.de

Projekt:
10-12-2034-18-001
SAP-/Projekt-Nummer

Technische Hochschule Köln Campus Deutz
Ersatzneubau Gebäude B
Projektbezeichnung

Wirtschaftseinheit / Liegenschaft:
WE2034
Wirtschaftseinheitsnummer

Technische Hochschule Köln
Betzdorfer Str. 2
Wirtschaftseinheits- / Liegenschaftsbezeichnung

Objekt/Bauwerk/Gebäude
GE0008
Objekt-/Bauwerks-/Gebäude-Nr.

Gebäude B Hörsaalzentrum
Objekt-/Bauwerks-/Gebäudebezeichnung

Planbezeichnung/Darstellung: UP_DA	Bauteil / Trakt: B---
	Geschoss / Anlage: DA
Planschlüssel: 2034_FAR_5_UP_B---_DA_---_10_F_TP-B_xxxxx.pdf	Planinhalt: Dachaufsicht
Dateipfad: -	
Modell-Name: - / Plottstiltabelle: -	Planart: Ausführung - WP3
Layout-Name: - / Gezeichnet: LH/RR	Fachbereich: (A) Hochbau
XRef: / Bild: / Leitung der Entwurfsarbeiten gem. §79 BauO NRW: JB	Blatt-Nr.: - / Maßstab: 1:100
	Blattgrösse: 118,9 x 84,1 cm
	Plandatum: 02.06.2023 / Index - Datum: 10 - 17.11.2025