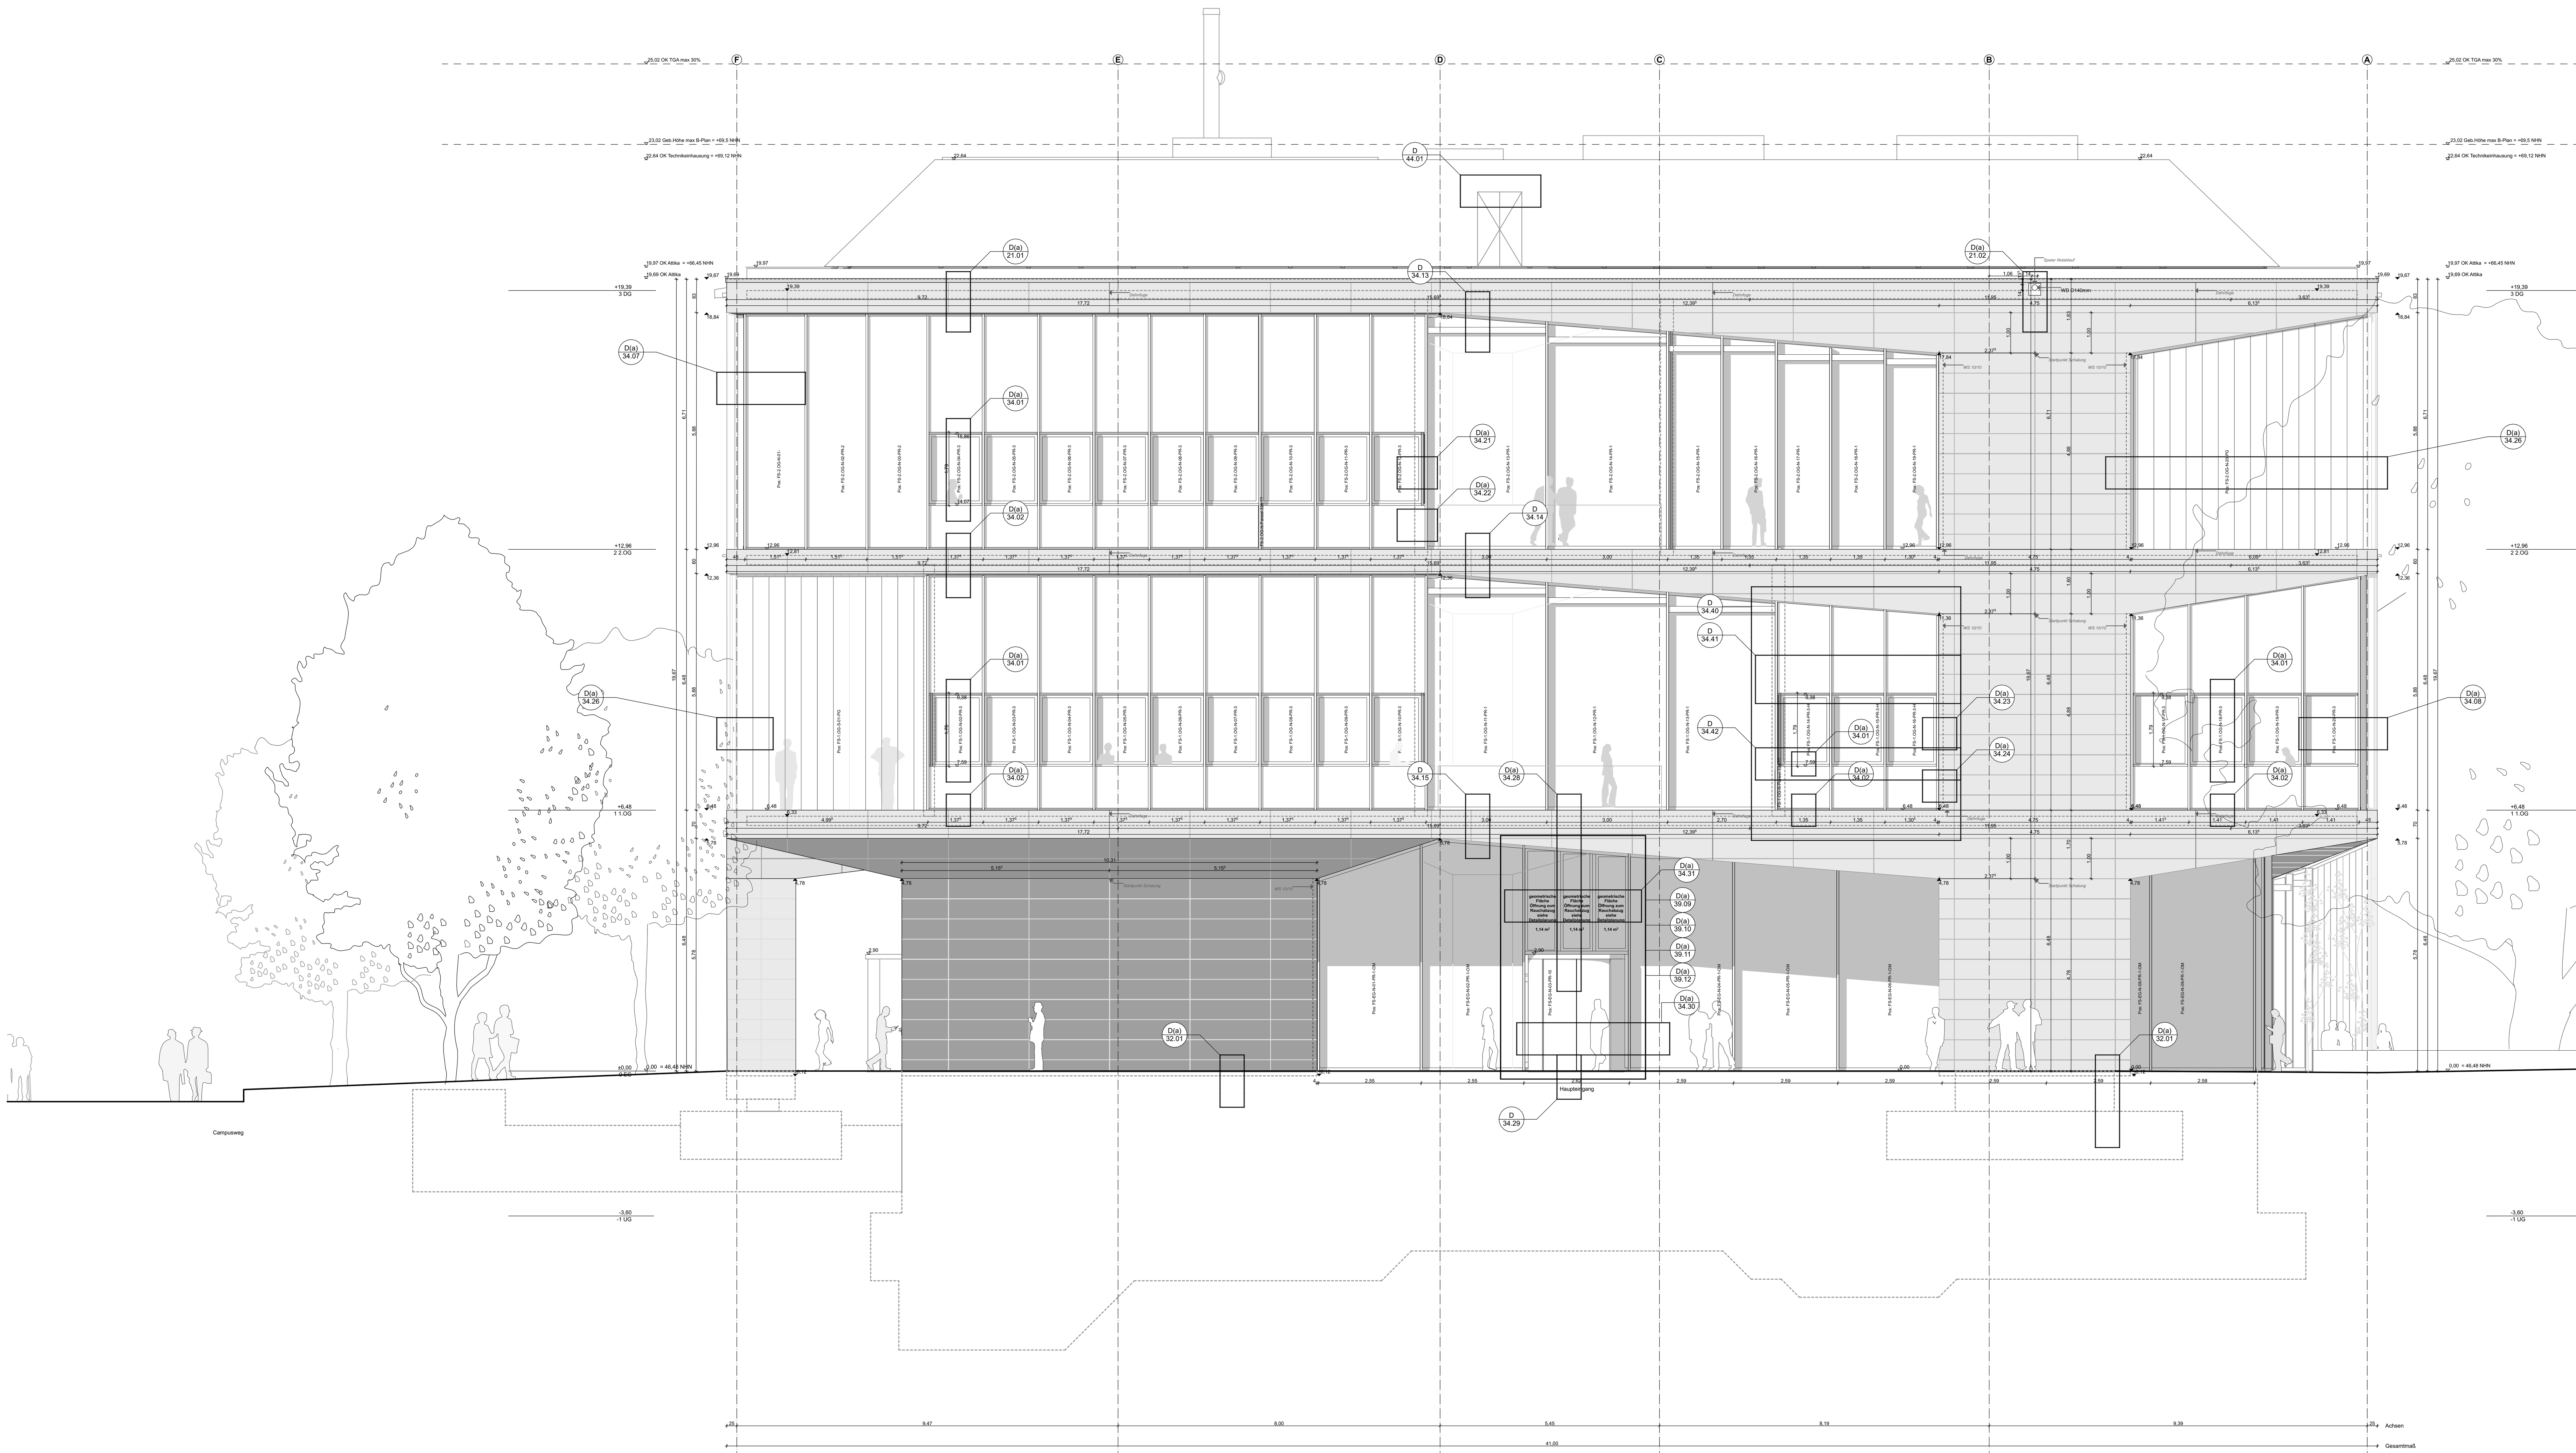


Index	Ausgabedatum	gez.	Art der Änderung
- -	15.09.2023	LH/LO	Planstand
01	30.10.2023	LH	Planstand
02	24.11.2023	LH	Planstand
03	01.12.2023	LH/RR	Stärke Akustikpaneele LBW angepasst
04	19.01.2024	LH/LO	WP3/Abgabe LP5
05	21.02.2024	LH/LO	Einarbeitung Prüfanmerkungen Abgabe LP5
06	23.07.2025	LH	Änderung Planschlüssel, Planbezeichnung
07	23.09.2025	LH	Auflagen Bauantrag
08	17.12.2025	LH	Markierung Startpunkt Schaltafeln


Legende

	Stahlbeton
	WU-Beton
	Mauerwerk
	Leichtbau
	Metallbau
	Fertigteil
	Brandschutzanforderungen
	Gebäudeachsen
	unter / vor Schnittebene (verdeckt)
	über / hinter Schnittebene
	Brandwand
SN XX	Schnittlinie / Schnittbezeichnung
D X / EP X	Planverweis Detail / Ergänzende Planung
	Blattnummer
D(a) EP(a)	Detail / EP analog
FR	Futterrohr
BA	Bodenaussparung b/h
BD	Bodendurchbruch b/h
BS	Bodenschlitz
DA	Deckenaussparung b/h/t
DD	nicht beschriftet
DS	Deckenschlitz b/h/t
WA	Wandaussparung b/h/t
WD	Wanddurchbruch b/h
WS	Wandschlitz b/h/t
KB	Kernborung
KBZ	Kernbohrzone

Kein Ausführungsplan!
Dieser Übersichtsplan gilt nur zur Orientierung!
Dieser Plan ist nicht zum Ausdruck geeignet.

OK FFB	Oberkante Fertigfußboden
OK RFB	Oberkante Rohfußboden
	Oberkante
	Fertigkanten
	Rohkanten
AK	Außenkante
VK	Vorderkante
OK	Oberkante
UK	Unterkante
BRH R/F	Brüstungshöhe Roh/Fertig ü.OK FFB
FFB	Fertigfußboden
RFB	Rohfußboden
RFS	Rohfußbodensprung
AD	Abhangdecke
RD	Rohdecke
RDS	Rohdeckensprung
UZ	Unterzug
OL	Oberlicht
NÜ	Notüberlauf
BA	Bodenablauf
NA	Notausgang

	Gewerke
E	Elektrik
H	Heizung
L	Lüftung
S	Sanitär
K	Kälte
F	Feuerlöschanlage/Sprinkler
FT	Fördertechnik

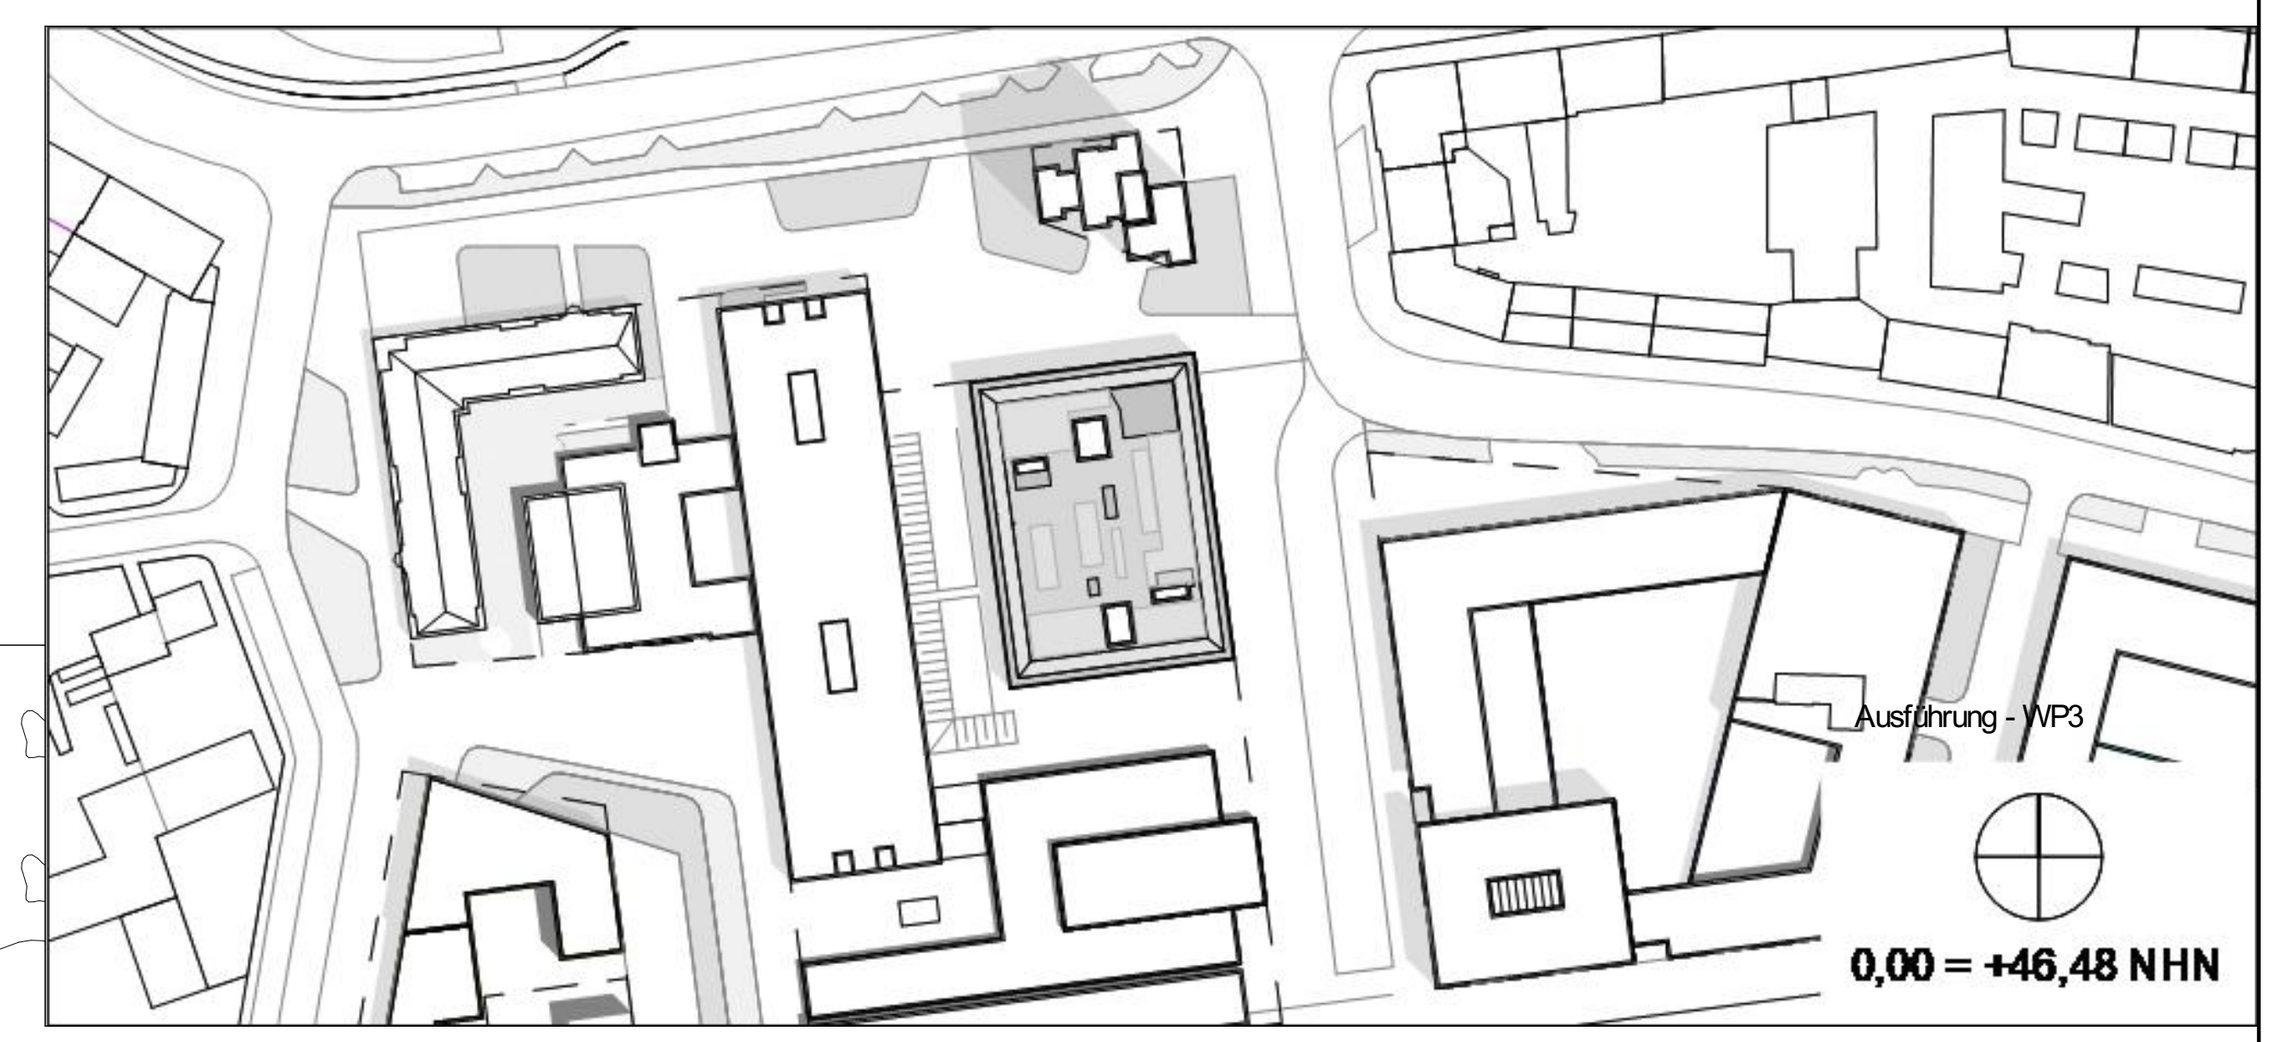

Bauherr(in):
Bau- und Liegenschaftsbetrieb NRW Köln

Nutzer / Mieter(in):
Technische Hochschule Köln

BLB NRW
Bau- und Liegenschaftsbetrieb NRW
Köln

Domstraße 55-73
D - 50668 Köln
Telefon: +49 221 35660 - 0
Telefax: +49 221 35660 - 999
E-Mail: k.poststelle@blb.nrw.de
Internet: www.blb.nrw.de

Projekt: 10-12-2034-18-001 (SAP-/Projekt-Nummer)
Technische Hochschule Köln Campus Deutz
Ersatzneubau Gebäude B (Projektbezeichnung)

Wirtschaftseinheit / Liegenschaft: WE2034 (Wirtschaftseinheitsnummer)
Technische Hochschule Köln
Betzdorfer Str. 2 (Wirtschaftseinheits- / Liegenschaftsbezeichnung)

Objekt/Bauwerk/Gebäude: GE0008 (Objekt-/Bauwerks-/Gebäude-Nr.)
Gebäude B Hörsaalzentrum (Objekt-/Bauwerks-/Gebäudebezeichnung)

Planbezeichnung/Darstellung: UP_NR		Bauteil / Trakt:	B---
		Geschoss / Anlage:	NR
Planschlüssel: 2034_FAR_5_UP_B---_NR_FAS_08_F_TP-B_xxxxx.pdf		Planinhalt:	Ansicht Nord
Dateipfad: -			
Modell-Name: -	Plottstiltabelle: -	Planart:	Ausführung - WP3
Layout-Name: -	Gezeichnet:	Fachbereich:	(A) Hochbau
XRef: / Bild:	Leitung der Entwurfsarbeiten gem. §79 BauO NRW: JB	Blatt-Nr.:	Maßstab: 1:100
		Blattgrösse:	84,1 x 59,4 cm
		Plandatum: 15.09.2023	Index - Datum: 08 - 17.12.2025