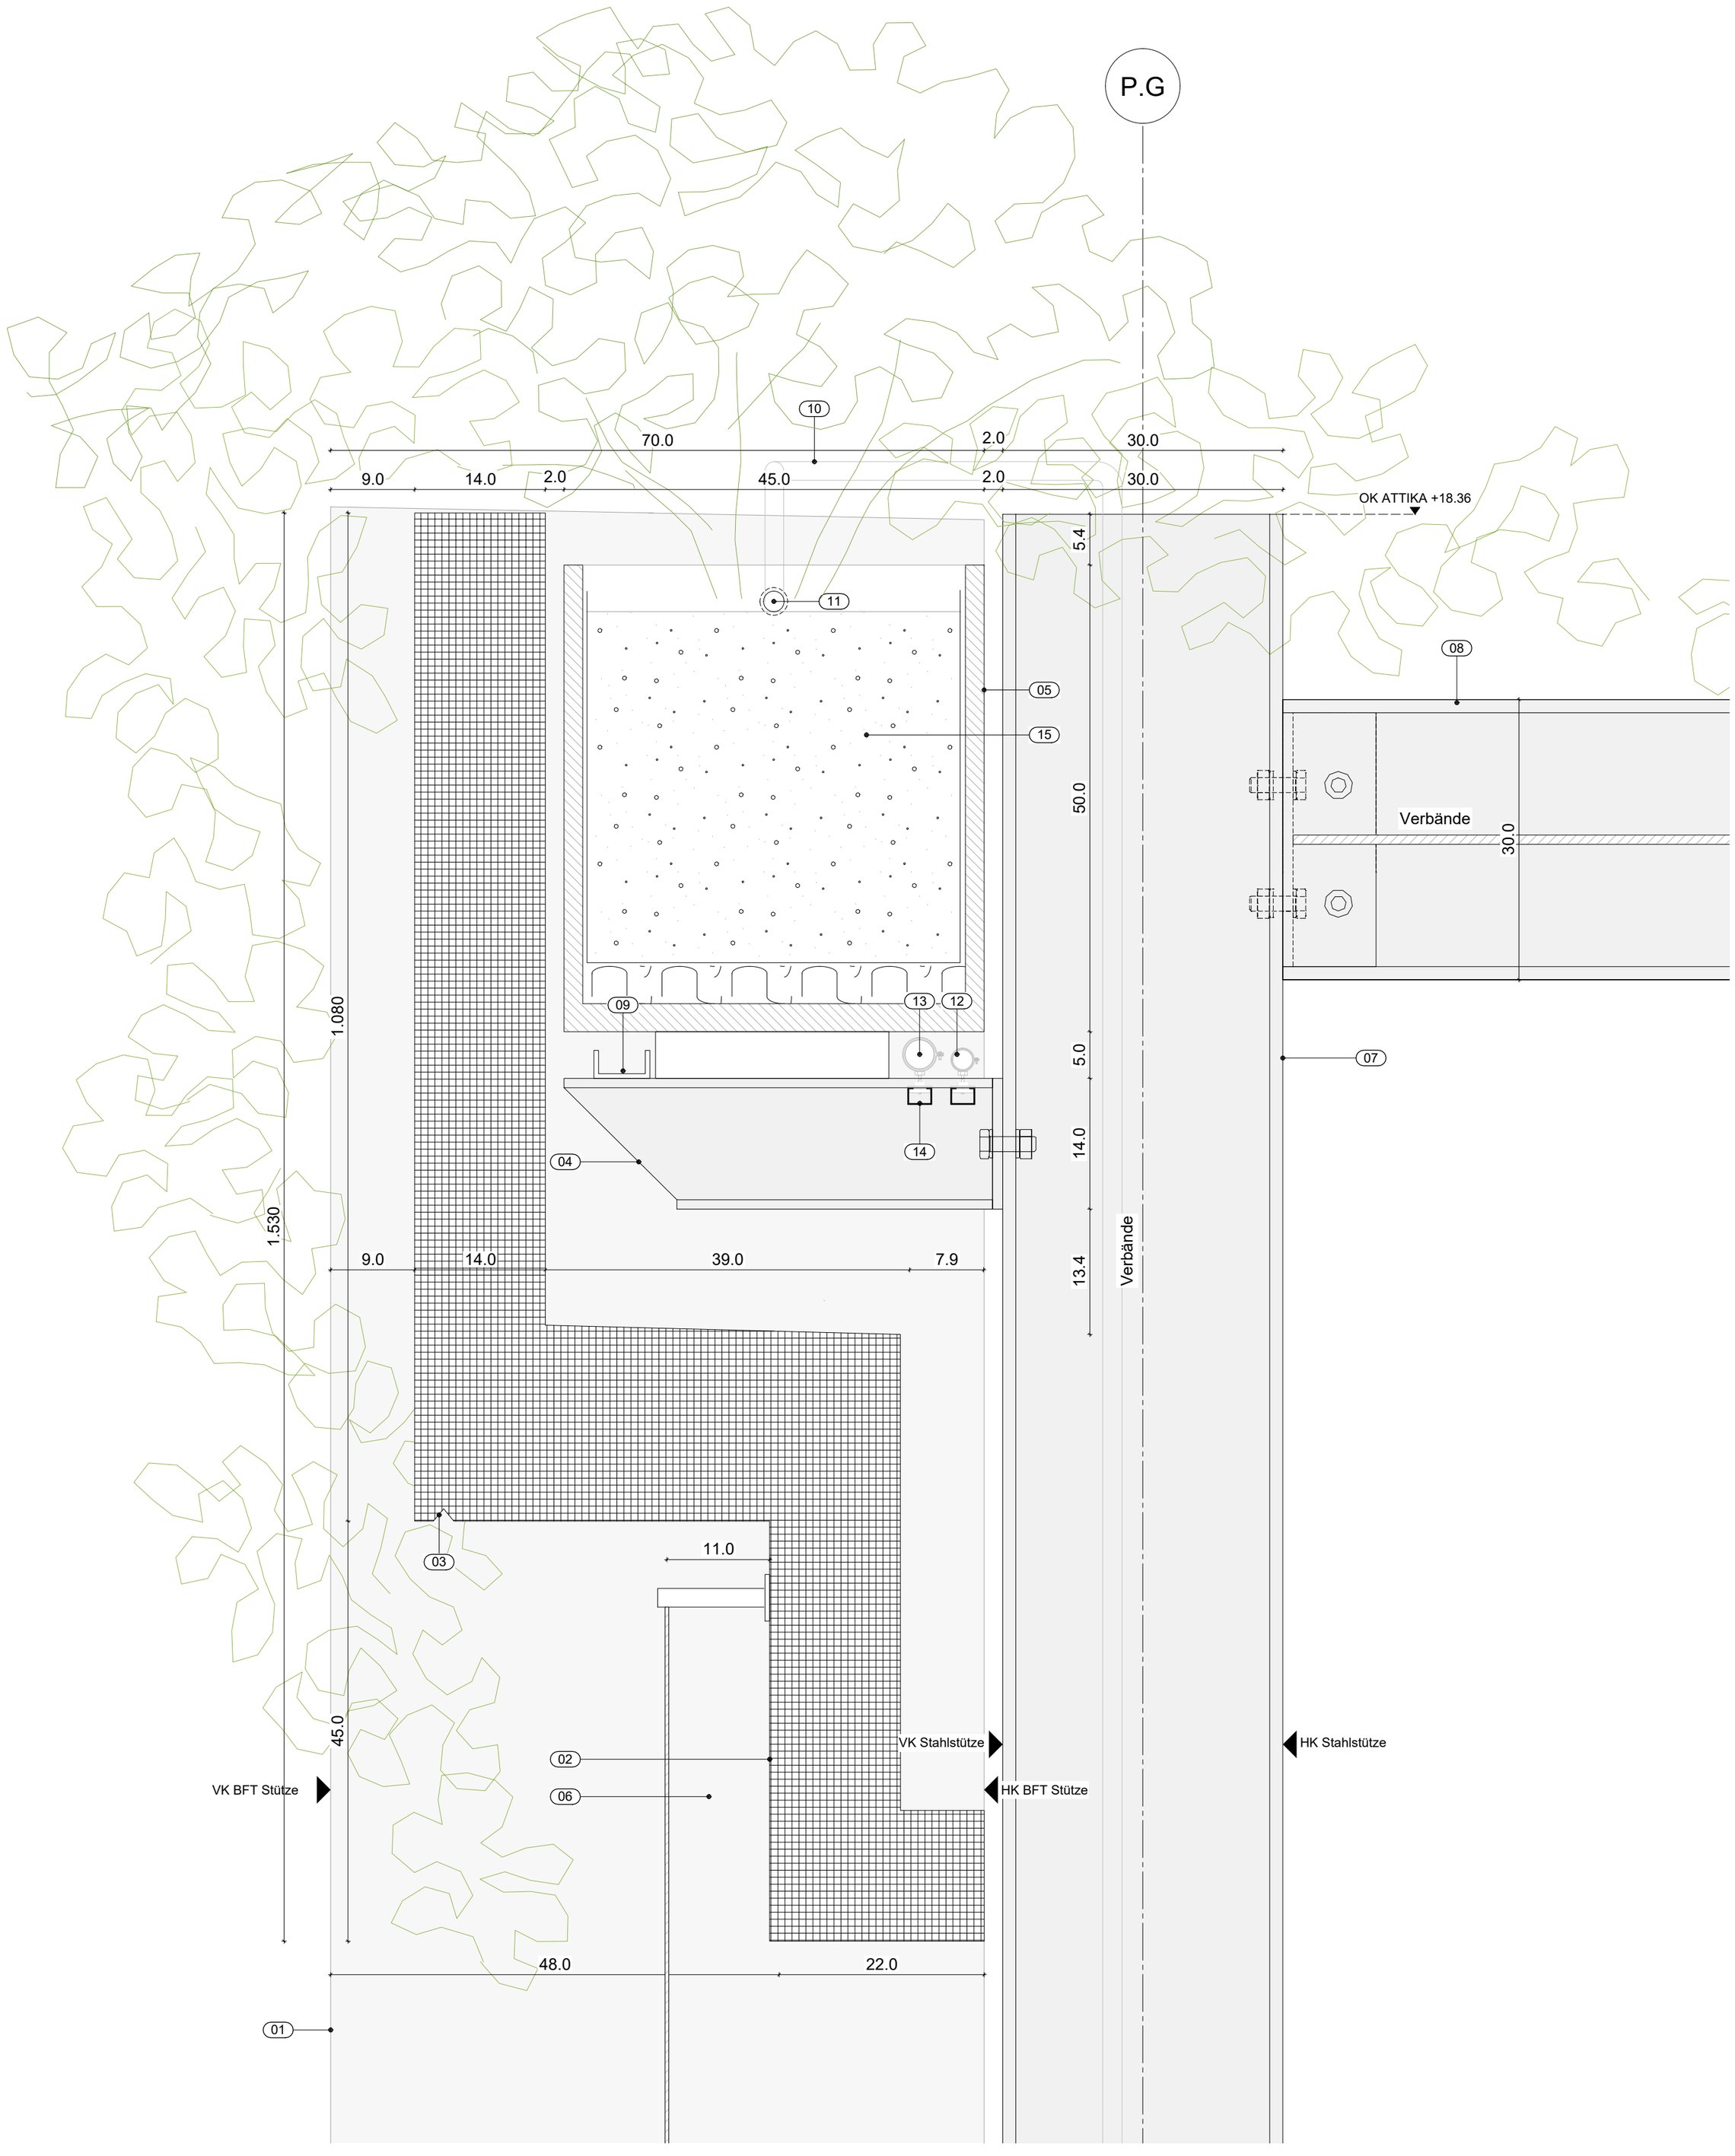

01 Stütze Betonfertigteil,
an Stahlstütze (Systemparkhaus) rückverankert, gem. Statik
ca. 70 x 50cm
LEISTUNG BETONFASSADE

02 Attika Betonfertigteil,
Spannweite 7m / 7,25m / 7,6m
14cm
LEISTUNG BETONFASSADE

03 Tropfnase
LEISTUNG BETONFASSADE

04 Stahlkonsole für Montage der Pflanztröge. Mit Kopfplatten an Stahlstützen verschraubt. Abmessungen gem. Statik
LEISTUNG BETONFASSADE

05 Pflanztrog für Rankpflanzen,
Länge: 2,10m - 2,80m
45 x 50cm
z.B. Fa. Helix
LEISTUNG BETONFASSADE

06 Stahlseil als Rankhilfe für Kletterpflanzen
Durchmesser ca. 4mm
über Distanzhalter innenseitig an Betonfertigteil-Brüstung montiert
LEISTUNG BETONFASSADE

07 Stahlstütze gem. Statik
ca. 30 x 30cm
LEISTUNG GU PARKHAUS

08 Stahlträger als Pergola
ca. 30 x 30cm
LEISTUNG GU PARKHAUS

09 offene, gefällelose Abtropfrinne für Pflanzentröge
LEISTUNG BETONFASSADE

10 Zuleitung zu Tropfschlauch für Pflanzentröge
LEISTUNG AUSSENANLAGEN

11 Tropflschlauch mit Verbindungshülse zw. Pflanztrögen
Innendurchmesser mind. 22mm
Außendurchmesser 17mm
LEISTUNG AUSSENANLAGEN

12 Leerrohr
Innendurchmesser 20 mm
für Irrigation Cable
mit Rohrschelle an C-Montageschiene befestigt, ca. alle 1000mm
LEISTUNG AUSSENANLAGEN

13 Rohr PE100 SDR11 PN10
Durchmesser 32 mm
mit Rohrschelle an C-Montageschiene befestigt, ca. alle 1000mm
LEISTUNG AUSSENANLAGEN

14 C-Montageschiene 26/18
Zwischen auskragenden Stahlträgern montiert, Längen 2,30m / 2,50m / 2,70m
LEISTUNG BETONFASSADE

15 Substrat und Bepflanzung
ca. 40 x 38cm
LEISTUNG AUSSENANLAGEN

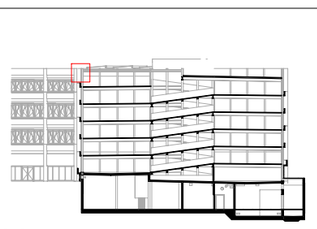
Schnitt A-A

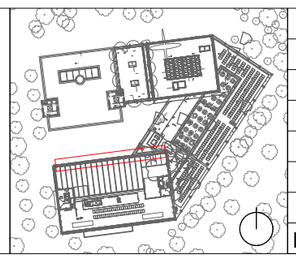

IND	ÄNDERUNG	DATUM	NAME
03	Anpassung BFT-Fassade	28.04.2026	evh
02	Abgabe Kostenfortschreibung	25.07.2024	EvH
01	WP2	02.05.2024	EvH

HINWEIS

Alle Ausführungspläne haben nur Gültigkeit in Verbindung mit den jeweiligen Ausführungs-plänen der Fachplanungen. Gewerkezuordnungen von Details sind nur zur Über-sichtlichkeit als solche genannt. Alle Details sind Schnittstellendarstellungen mehrerer Gewerke und gehören zu mehreren Gewerken.

BAUHERR(IN)
Bau- und Liegenschaftsbetrieb NRW
Köln
Domstraße 55-73
D - 50668 Köln
Telefon: +49 221 35660 - 0
Telefax: +49 221 35660 - 999
E-Mail: k.poststelle@blb.nrw.de
Internet: www.blb.nrw.de

SAP-Nr.: 10-12-2034-18-004
Wirt.-Nr.: WE2034
Objekt-Nr.: GE0009

Technische Hochschule Köln Campus Deutz
Ersatzneubau Gebäude E
Betzdorfer Str. 2

PLANINHALT
8004 Attika Nord

BEARBEITET	BAUTEIL	MASSSTAB
	Parkhaus P2	1:5
GEZEICHNET	PLOTDATUM	INDEX
EvH	30.10.2024	03

PLANSCHLÜSSEL
2034_FAR_5_DP_8004_AA_---_03_-