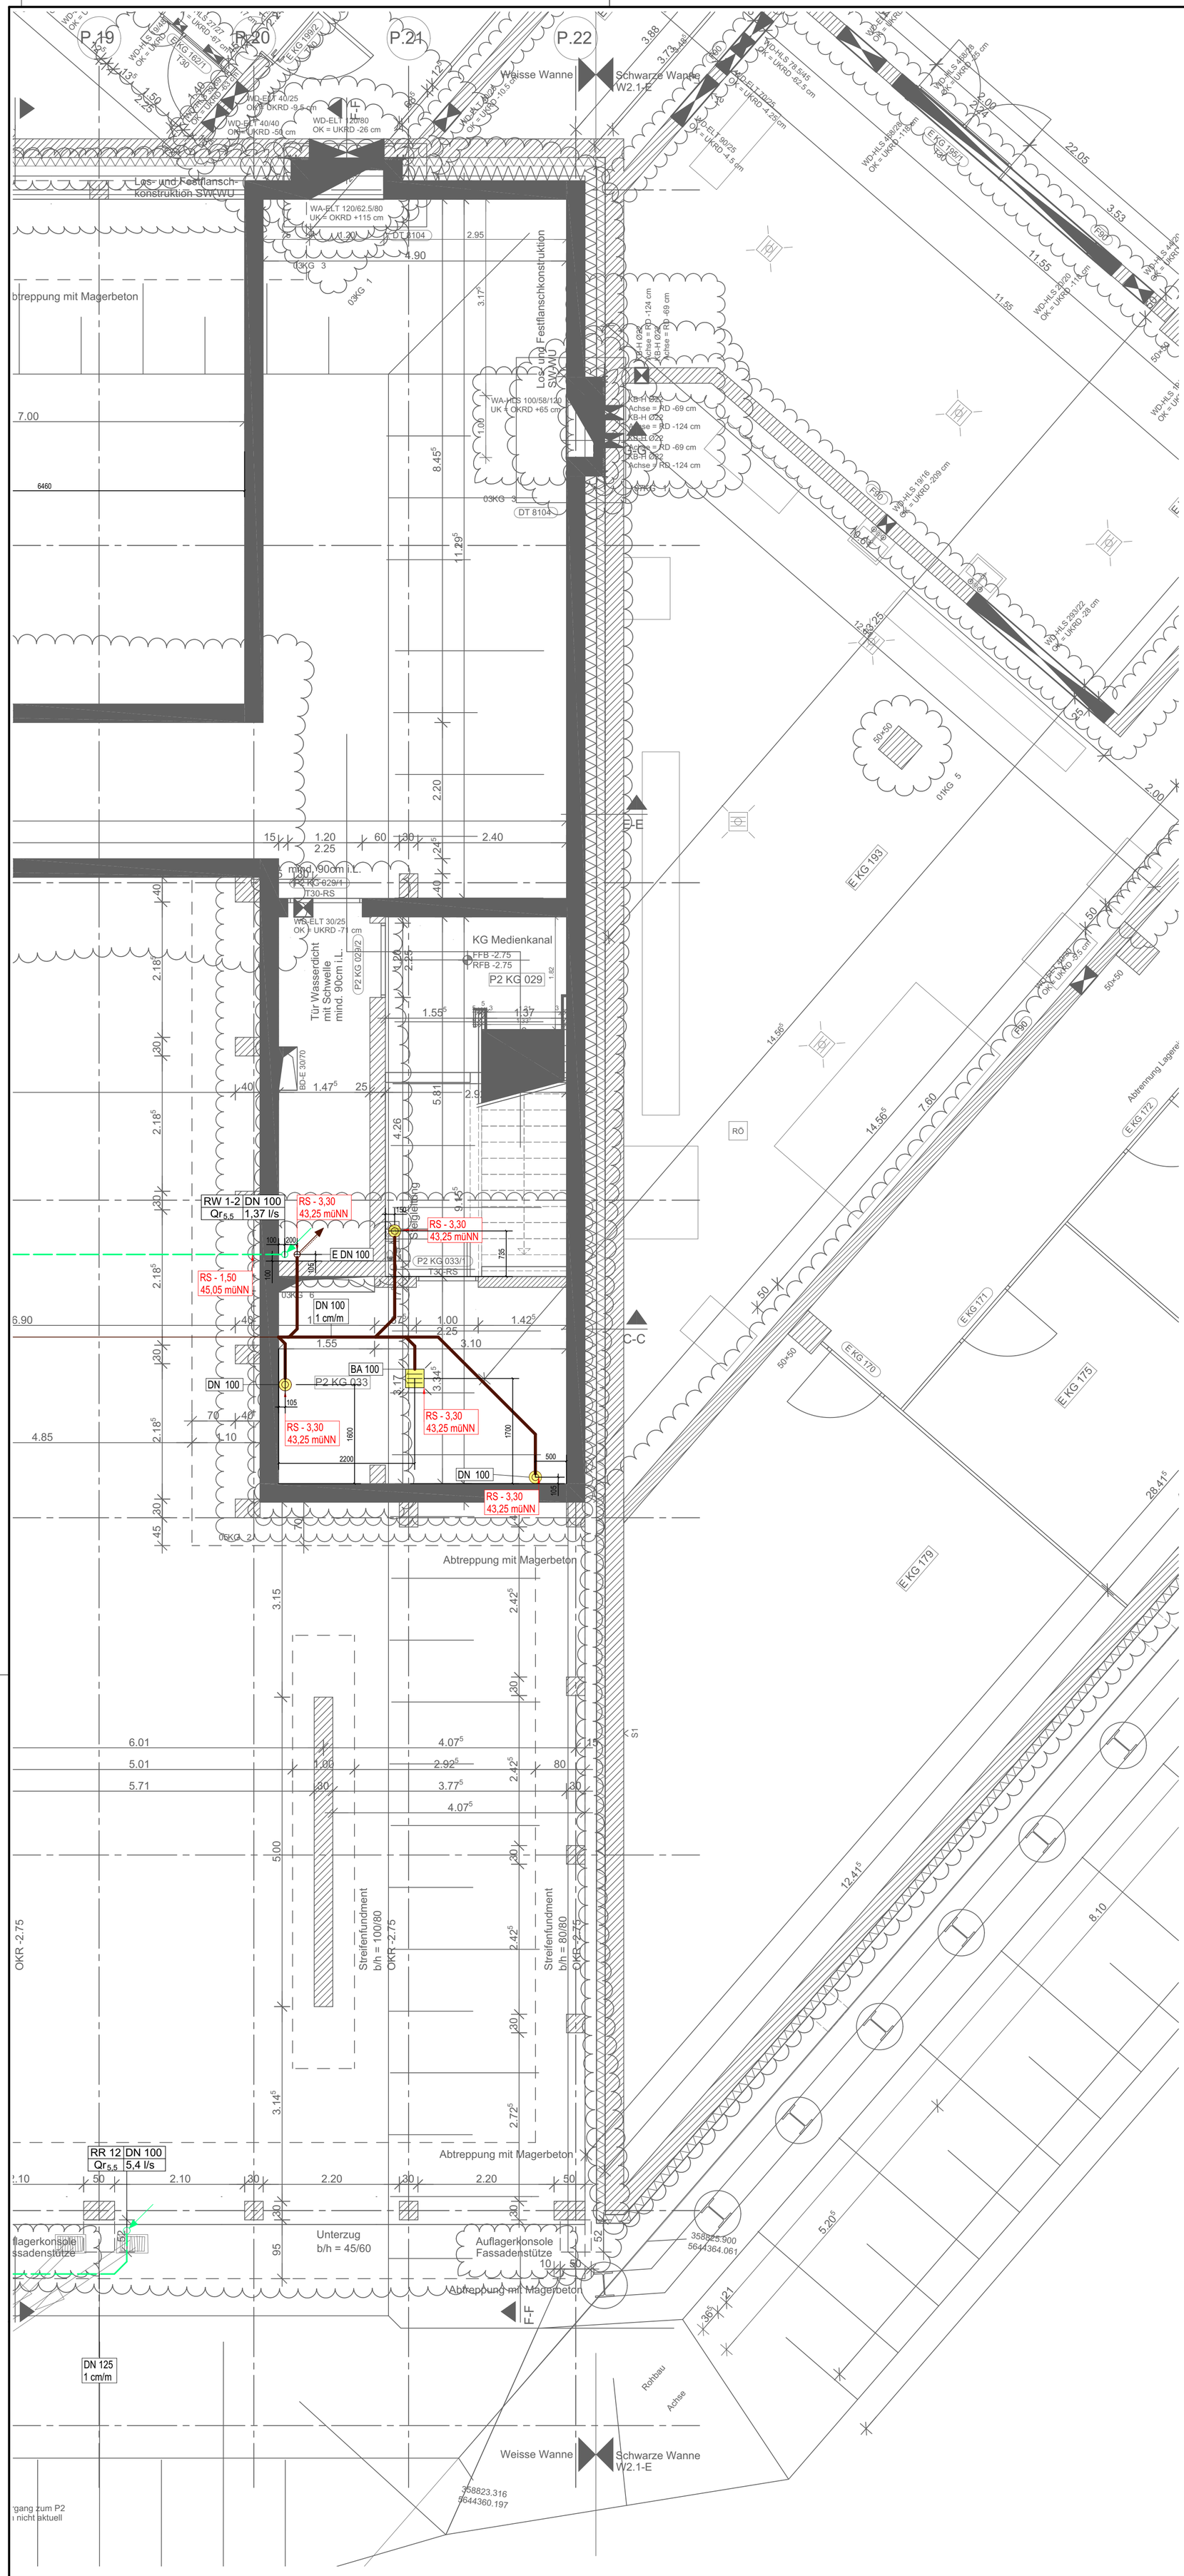
P.19
P.20
P.21
P.22
Weisse Wanne
Schwarze Wanne
W2.1-E
Los- und Festflansch-konstruktion SW/WU
WA-ELT 120/62.5/80
UK = OKRD +115 cm
DT 8104
03KG 3
03KG 1
btreppung mit Magerbeton
Los- und Festflanschkonstruktion SW/WU
WA-HLS 100/58/120
UK = OKRD +65 cm
KB-H Ø22
Achse = RD -69 cm
KB-H Ø22
Achse = RD -124 cm
7.00
6460
8.45⁵
11.29⁵
03KG 3
DT 8104
E KG 193
E KG 172
E KG 171
E KG 170
E KG 175
E KG 179
01KG 5
50×50
F90
WD-HLS 19/16
OK = UKRD -209 cm
WD-HLS 29/22
OK = UKRD -28 cm
WD-HLS 78.5/45
OK = UKRD -92.5 cm
WD-ELT 20/25
OK = UKRD -4.25 cm
WD-ELT 90/25
OK = UKRD -4.5 cm
WD-HLS 48/28
OK = UKRD -115 cm
WD-HLS 28/20
OK = UKRD -114 cm
WD-HLS 44/20
OK = UKRD
WD-ELT 40/25
OK = UKRD -9.5 cm
WD-ELT 40/40
OK = UKRD -50 cm
WD-ELT 120/80
OK = UKRD -26 cm
WD-ELT 40/25
OK = UKRD -10.5 cm
WD-HLS 48/28
OK = UKRD -45 cm
E KG 195/1
E KG 162/1
E KG 109/2
E KG 27/27
WD-HLS 19/16
OK = UKRD -57 cm
WD-HLS 19/16
OK = UKRD -63 cm
WD-HLS 19/16
OK = UKRD
WD-HLS 19/16
OK = UKRD
WD-HLS 19/16
OK = UKRD