



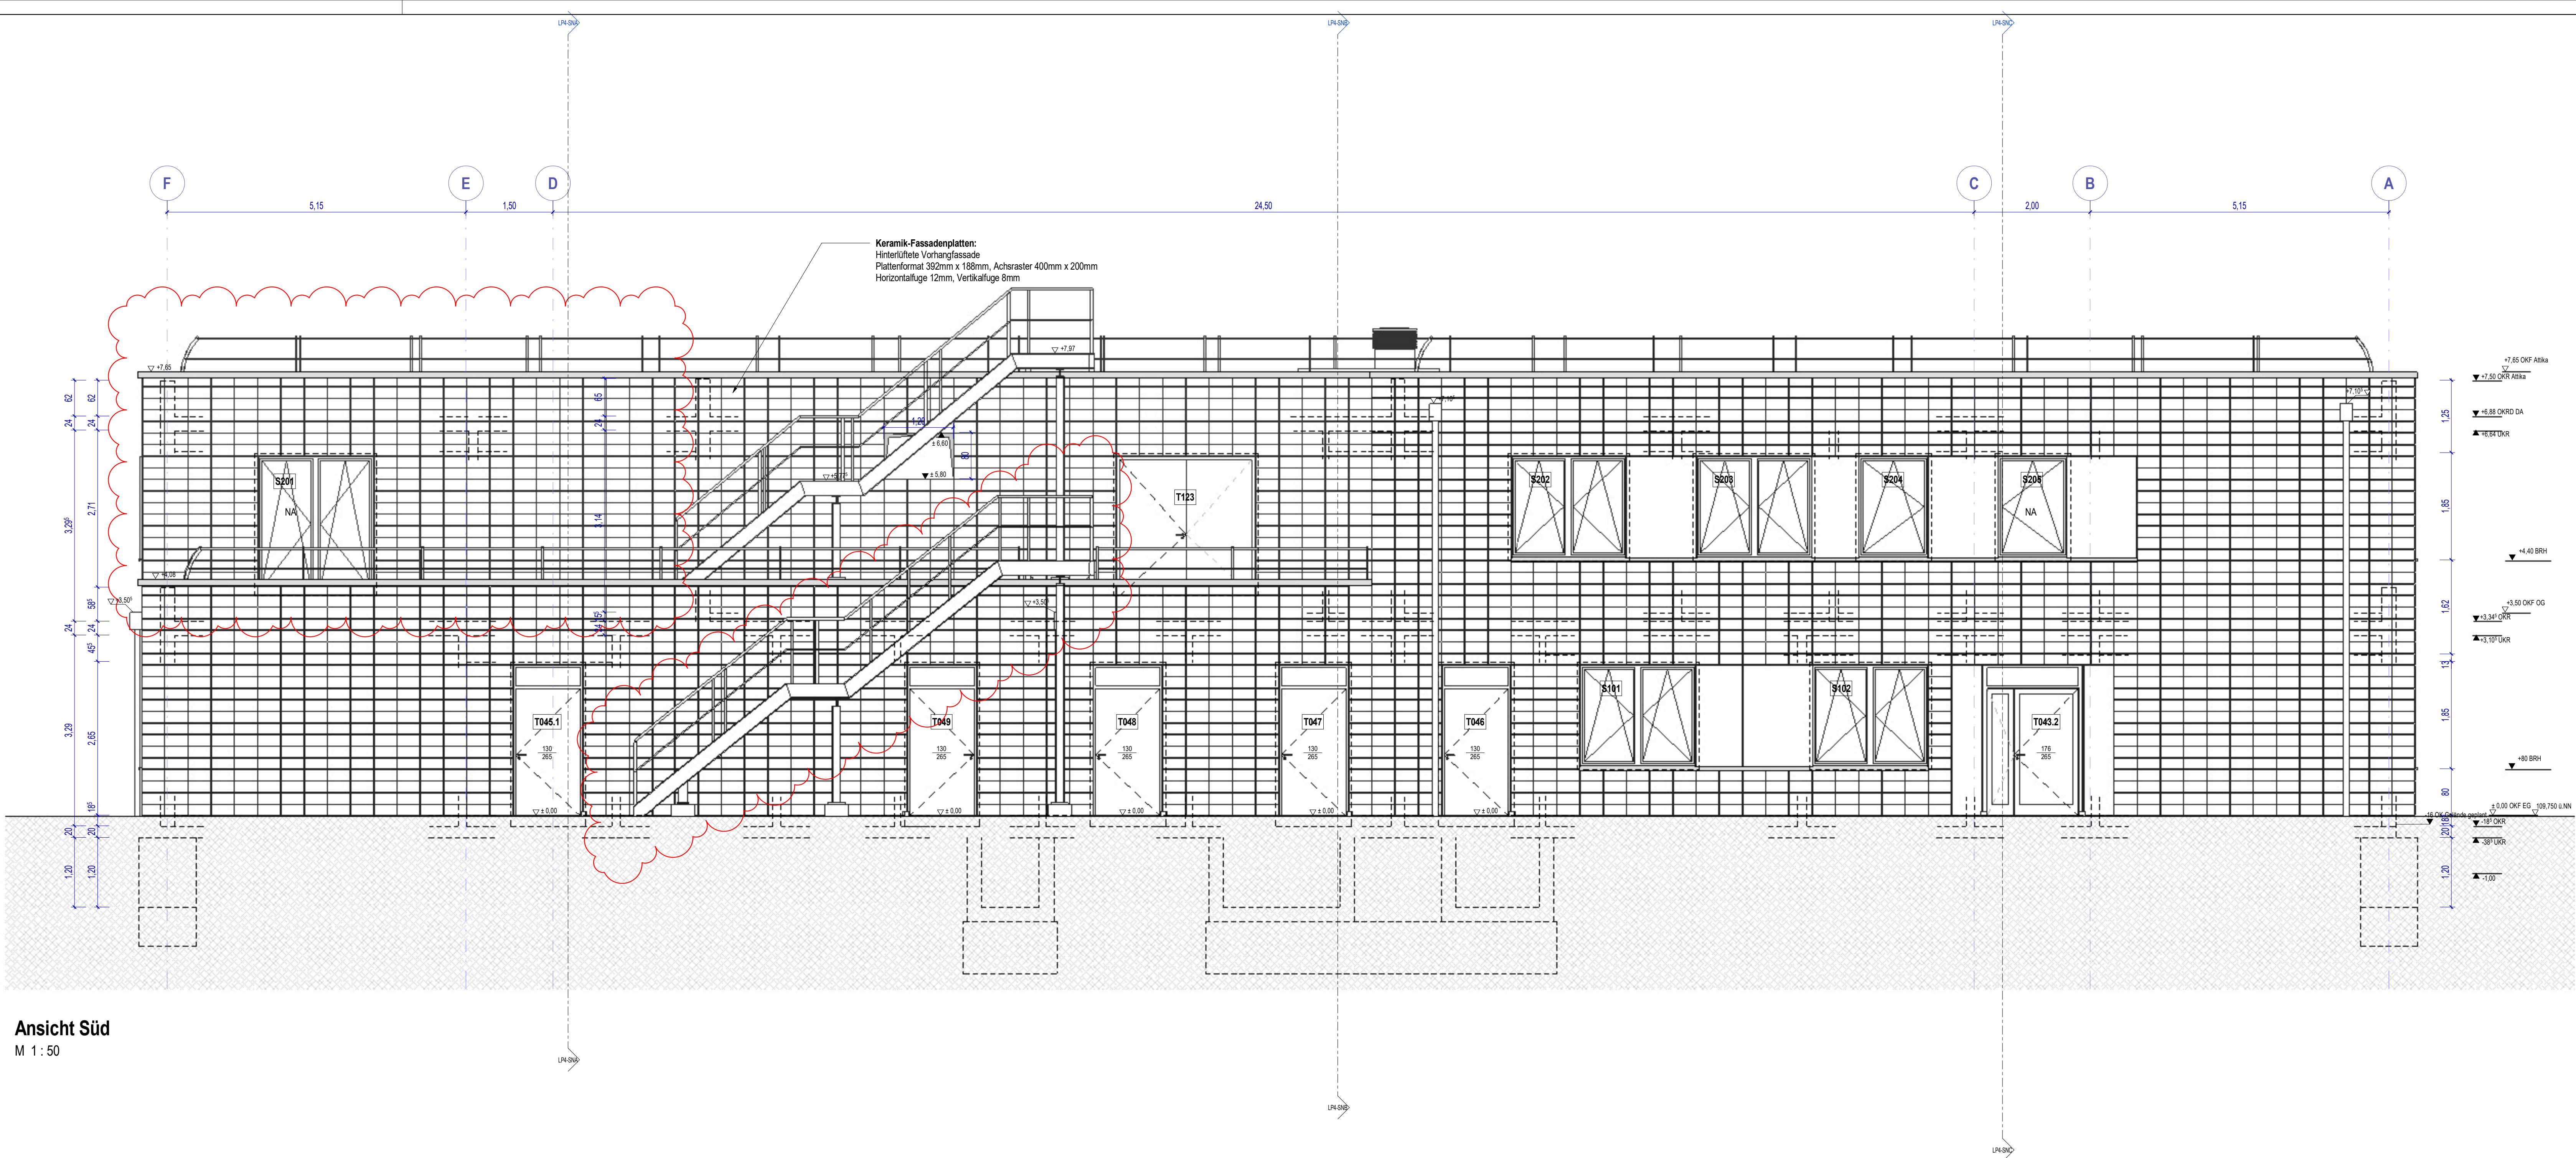

Ansicht Süd
M 1 : 50

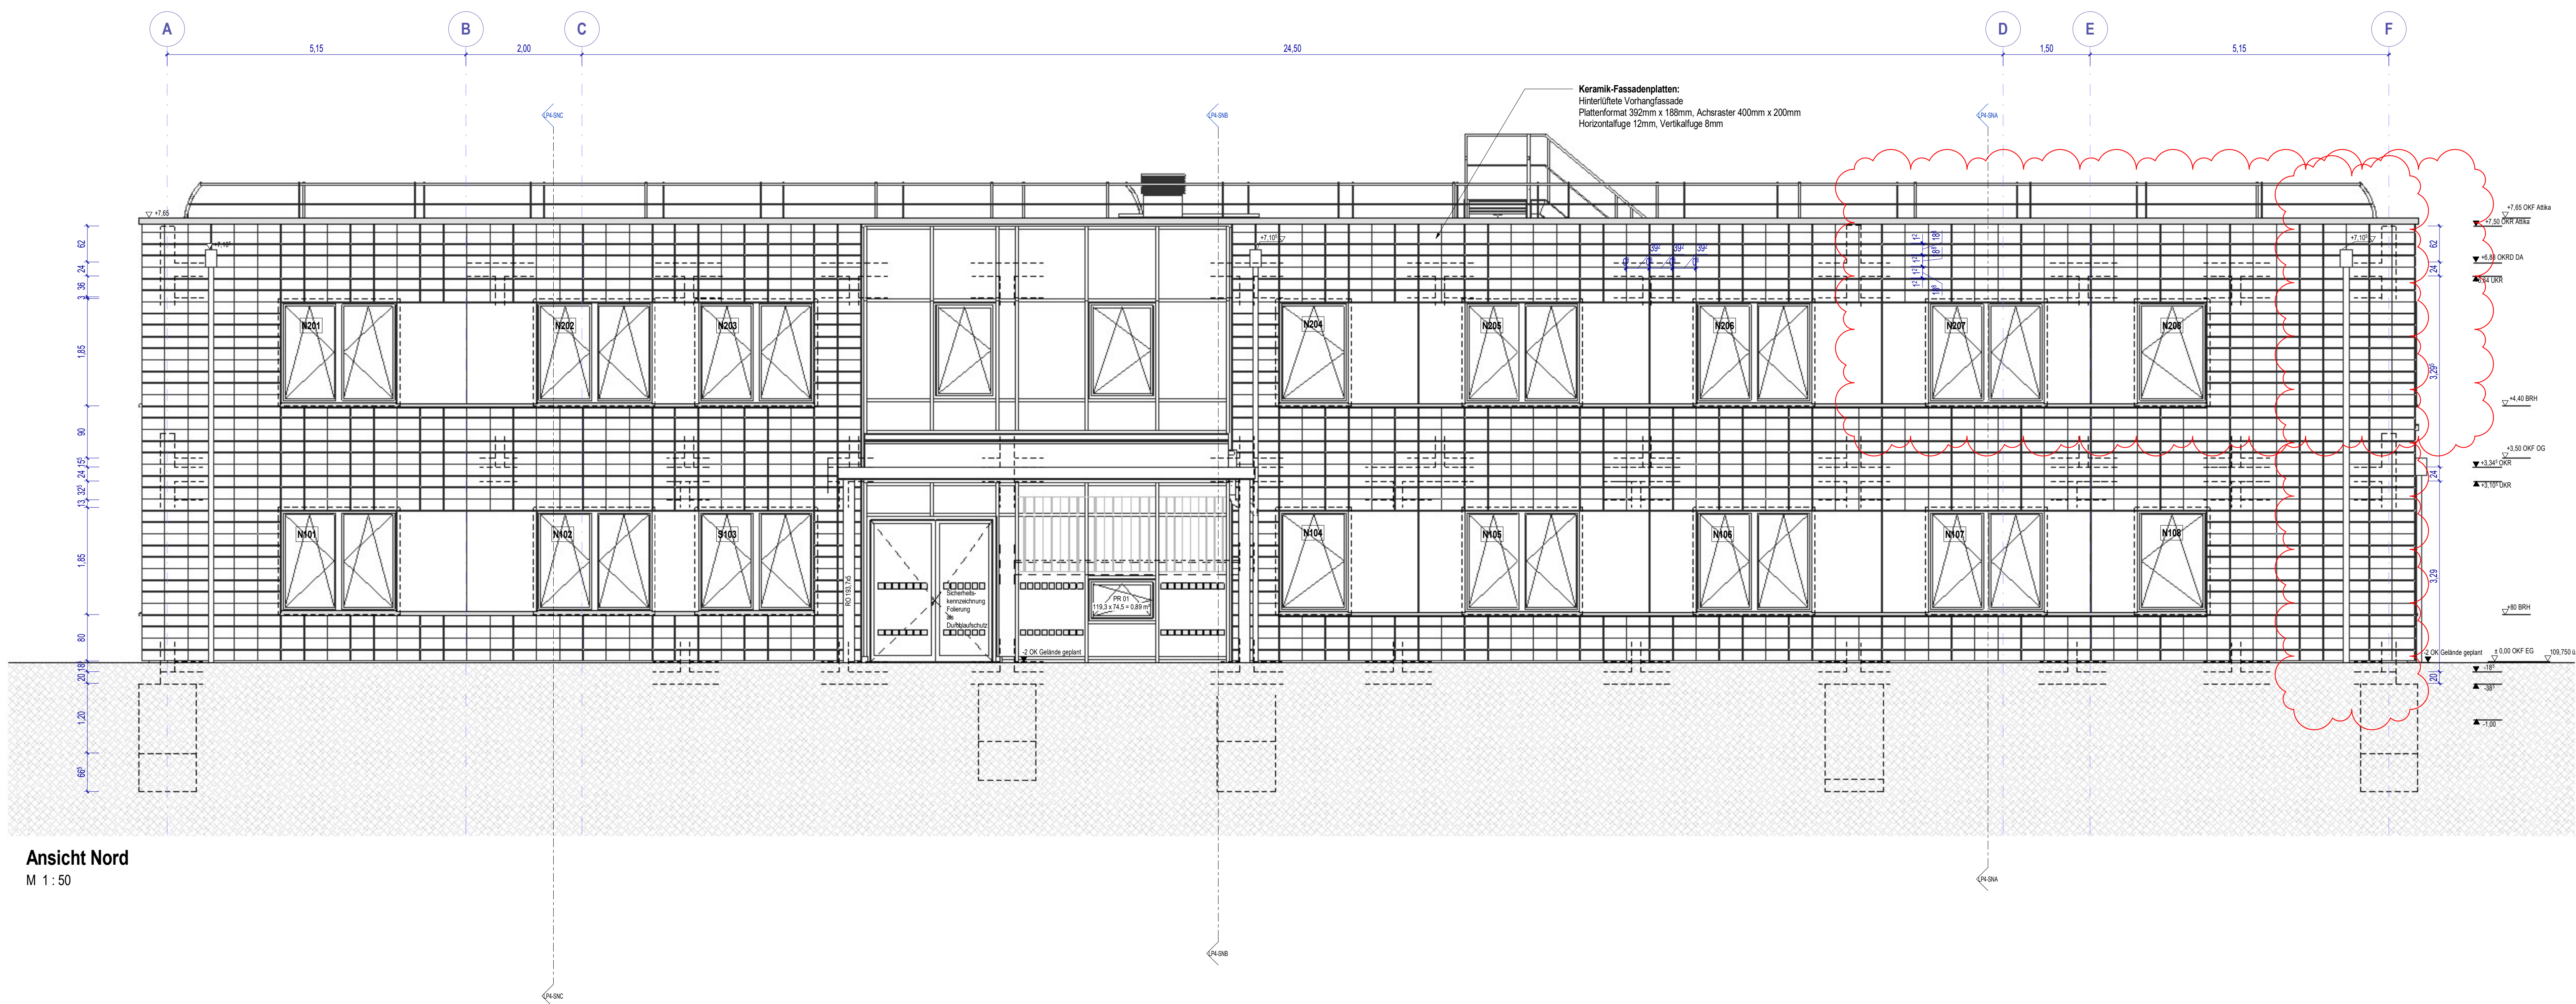

Ansicht Nord
M 1 : 50

Plangrafik:

	Trockenbau		verdeckt
	Mauerwerk - KS		oberhalb
	Stahlbeton		Achsen
	Dämmung		Brandschnitt
	Perimeterdämmung		Grundstücksgrenze
	Mauerwerk - Ziegel		Ausparung/Durchbruch (geschnitten)
	Bauteil F90		Ausparung (Ansicht)
	Bauteil F30		Durchbruch (Ansicht)
	Verglasung G30		Ausparung und / Kernbohrung
	Grundteilungen		Motor Einrichtung Sonnenschutz

Kodierung:

BD	Bodendurchbruch	UZ/ÜZ	Unter-/Überzug
DD	Deckendurchbruch	VK	Vorderkante
WD	Wanddurchbruch	TP	Tiefpunkt
BS	Bodenschütz-/Ausparung	HP	Hochpunkt
WS	Wandschütz-/Ausparung	DA	Dachenauf
KB	Kernbohrung	RR	Regenfallrohr
BRH	Brüstungshöhe roh (ab OKFF)	OKG	Oberkante Gelände
OKF	Oberkante fertig	HGW	Höchster Grundwasserstand
UKF	Unterkante fertig	F	Feuerwiderstandsklasse
OKR	Oberkante roh	BW	Brandwand
UKR	Unterkante roh	BWf	Bauart Brandwand
VS	Vorsatzschale		
	EG 2.89 / 3.02 U.OKR		
	OG 2.89 / 3.02 U.OKR		

EG und OG:
Wanddurchbrüche (WD), Boden- und Deckendurchbrüche (BD/DD)
sowie Kernbohrungen siehe Durchbruchplanung

HINWEISE:

Architektenpläne sind nur im Zusammenhang mit Statik- und TGA-Plänen gültig. Weiterführende Details sind zu beachten. Brüstungshöhen und Öffnungsmaße ab OKFF. Alle Maße sind auf der Baustelle verantwortlich zu prüfen. Bei Unstimmigkeiten ist unverzüglich Rücksprache mit der Fachbaubewachung zu halten. Alle Fassaden- und Fensterelemente sind unlaufend gemäß SGG dämm- und winddicht an angrenzende Bauteile anzuschließen. Bodendurchbrüche, Wandschütze und -durchbrüche sind den Durchbruchplan zu entnehmen. Die Werk- und Montageplanung ist durch den jeweiligen Fachunternehmer eigenverantwortlich zu erstellen. Stahlbaukonstruktionen, Schweißnähte und Verbindungen sind den Werkstattplanungen des jeweiligen Fachunternehmers zu planen. Medienleitungen und Abwasserleitungen sind den Plänen der Fachplanung zu entnehmen. Keine Maße aus den Plänen abgreifen. Alle sichtbaren Betonanteile werden in Sichtbetonklasse SB 3 ausgeführt.

04.09.2025	SK		gesamte Planung überarbeitet	003	
13.05.2025	SK		siehe Änderungswollen	002	
01.07.2024	SK		siehe Änderungswollen	001	
03.06.2022	SK		Planerstellung	000	
Datum:	Bearbeiter(in):	geprüft:	Vermerk:		Index:

Bauherr(in): Bundesrepublik Deutschland vermittelt durch: Bundesministerium der Verteidigung (BMVg) vertreten durch: Oberfinanzdirektion Nordrhein Westfalen, Bau- und Liegenschaftsbetrieb NRW	 Bau- und Liegenschaftsbetrieb NRW Mies-van-der-Rohe-Straße 10 D - 52074 Aachen Telefon: +49 241 43510 - 100 Telefax: +49 241 43510 - 198 E-Mail: ac.poststelle@bb.nrw.de Internet: www.bb.nrw.de
--	---

Wirtschaftseinheit / Liegenschaft: WE 01659 Wirtschaftseinheitsnummer: Objekt / Bauwerk / Gebäude: 311 07 238 00 Objekt (Bauwerk) Gebäudefunktion:	NATO-Flugplatz Nörvenich Wirtschaftseinheits- / Liegenschaftsbezeichnung: Sanitäts - Versorgungszentrum Objekt (Bauwerk) Gebäudefunktion:
Planbezeichnung/Detailierung: Ansichten Nord & Süd LP5	BauTeil / Trakt: Geschoss / Anlage: Planinhalt: Ansicht Nord & Süd LP5
Detailpfad: C:\Users\kasperbandt\Documents\086_SanVZ - v04_kupperbandt@blwens-und-partner.de\1	Planart: AFU
Planname: Ansichten Nord & Süd LP5	Fachbereich: SK
Blatt-Nr.: AN 001	Maßstab: 1:50
Blattgröße: 1189 x 841	Prozessdatum: 11.12.2025 10:15:49
Blatt-Nr.: 003	Blatt-Nr.: 003