



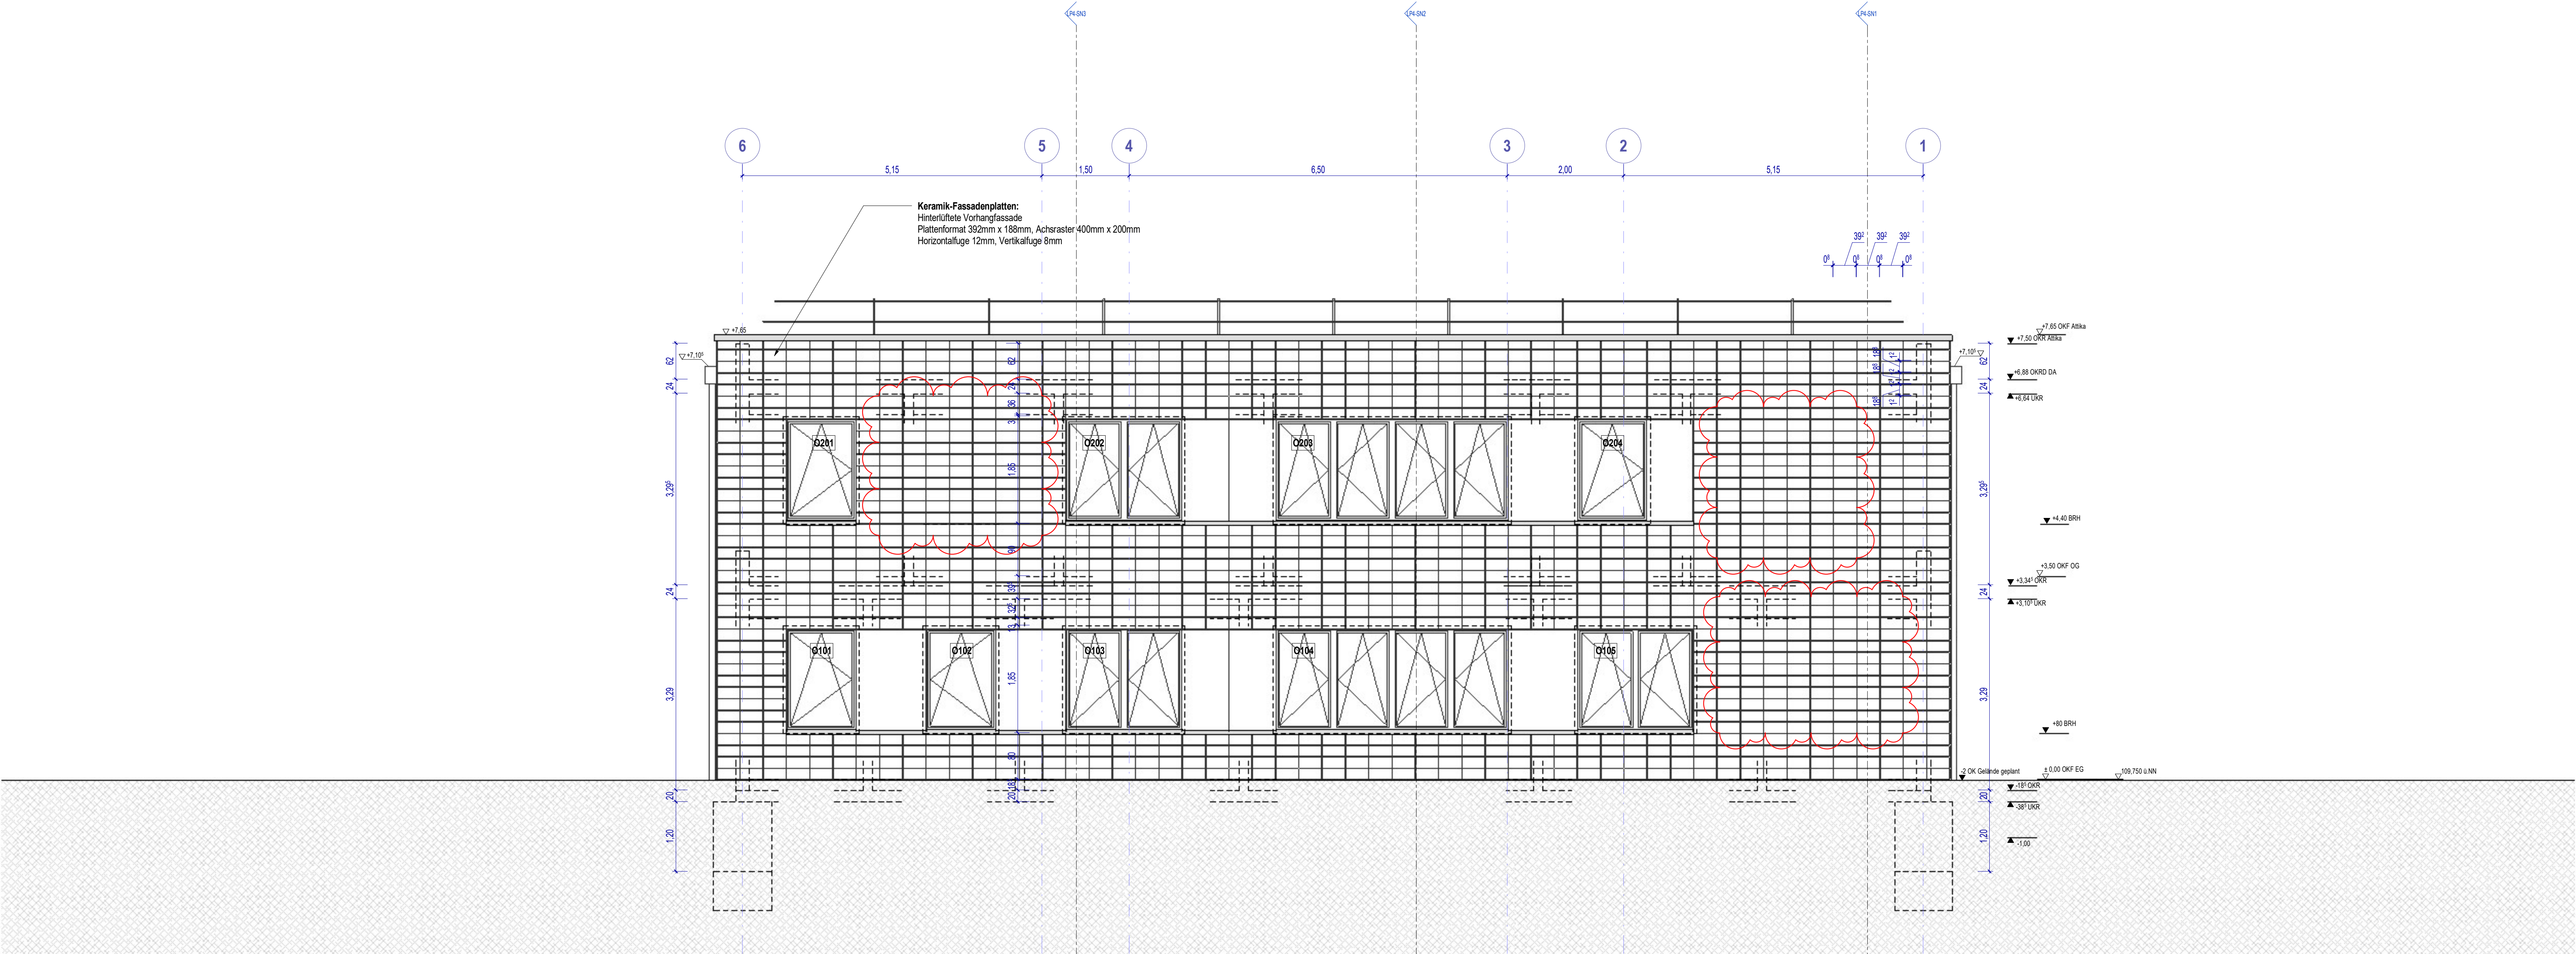

Ansicht Ost
M 1:50

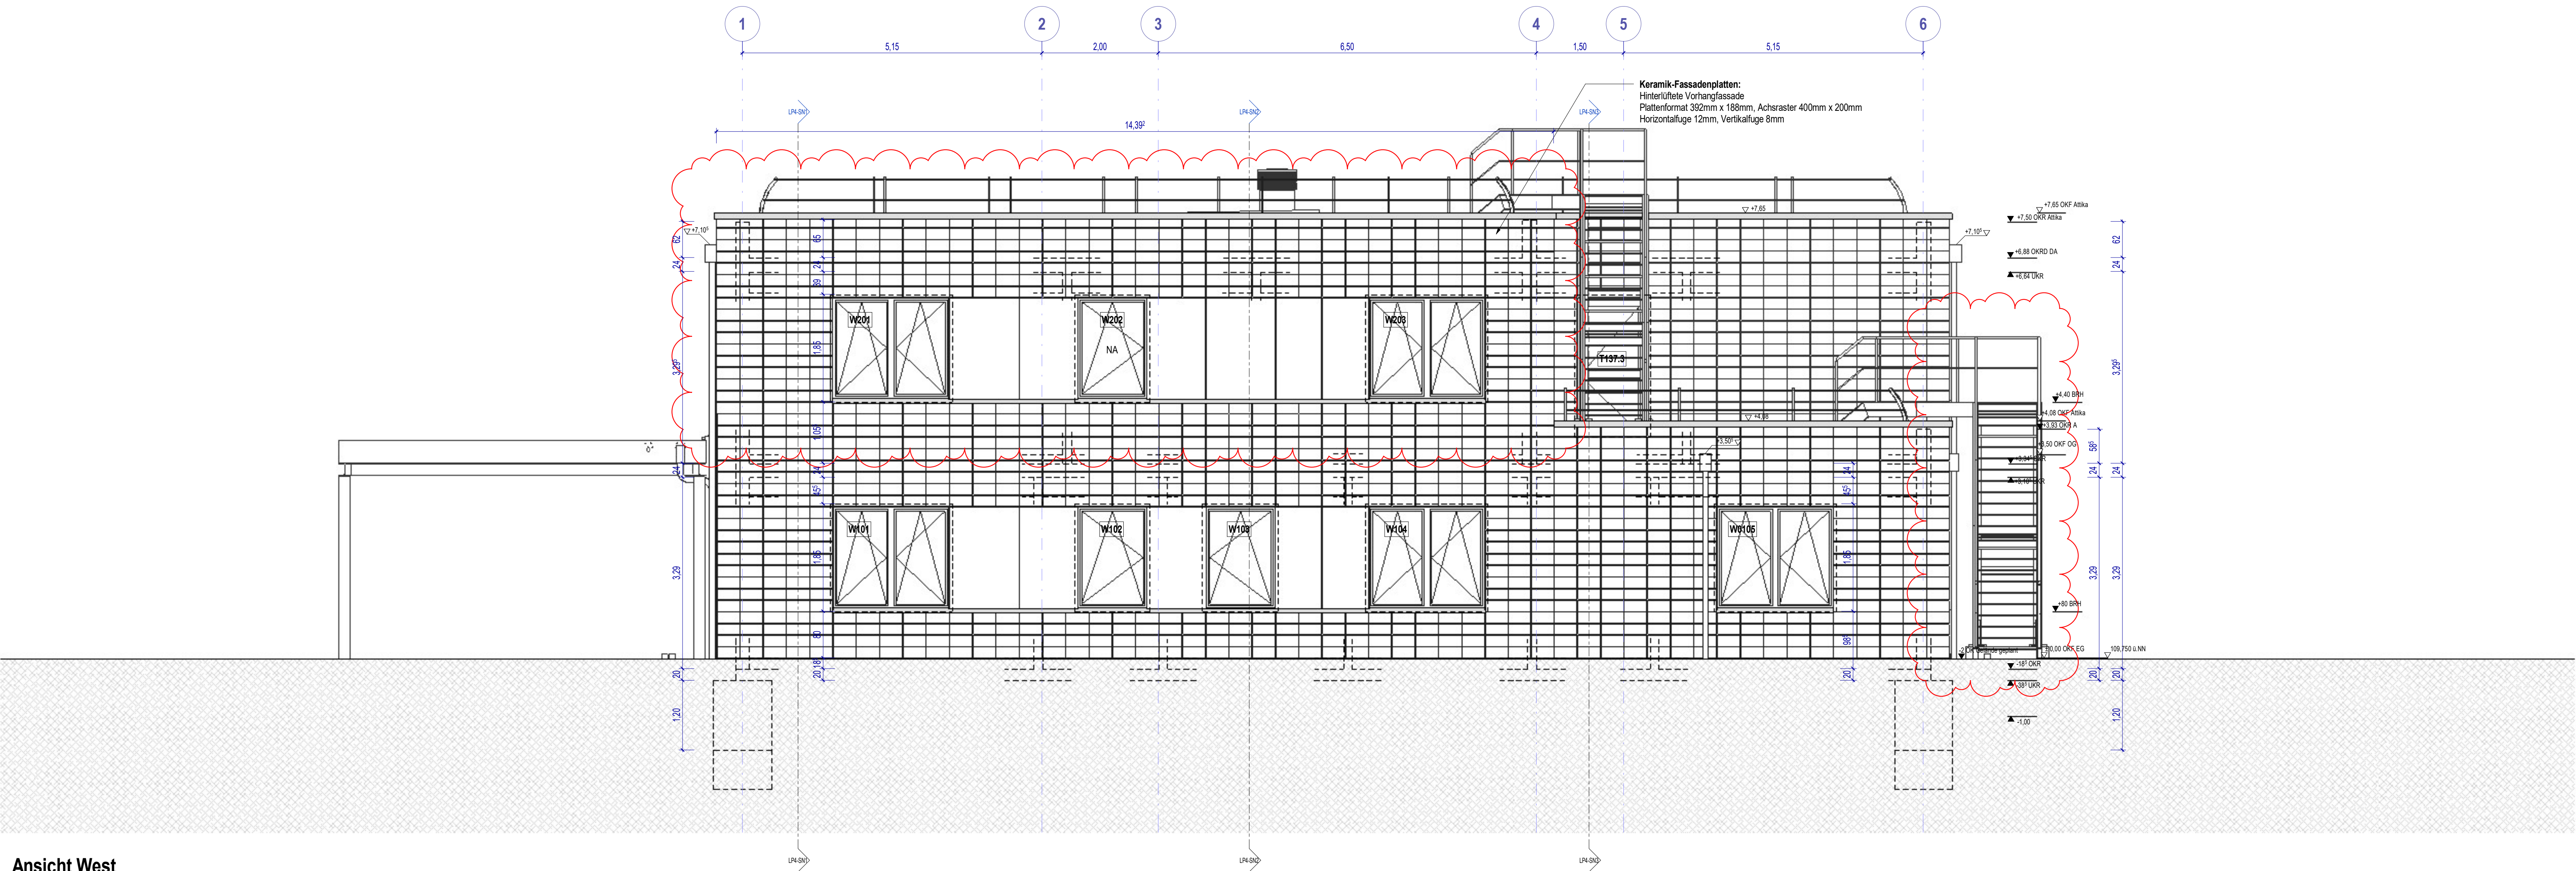

Ansicht West
M 1:50

- Plangrafik:
- Trockenbau
 - Mauerwerk - KS
 - Stahlbeton
 - Dämmung
 - Perimeterdämmung
 - Mauerwerk - Ziegel
 - Bauteil F90
 - Bauteil F30
 - Verglasung G30
 - Grundruten
 - verdeckt
 - oberhalb
 - Achsen
 - Brandschnitt
 - Grundstücksgrenze
 - Aussparung/Durchbruch (geschnitten)
 - Aussparung (Ansicht)
 - Durchbruch (Ansicht)
 - Aussparung und / Kernbohrung
 - Motor-Einrichtung Sonnenschutz

- Kodierung:
- BD Bodendurchbruch
 - DD Deckendurchbruch
 - WD Wanddurchbruch
 - BS Bodenschlitz-/Aussparung
 - WS Wandschlitz-/Aussparung
 - KB Kernbohrung
 - BRH Brüstungshöhe (ab OKFF)
 - OKF Oberkante fertig
 - UKF Unterkante fertig
 - OKR Oberkante roh
 - UKR Unterkante roh
 - VS Vorsatzschale
 - EG 2.92 / 3.02 i.O.K.R.
 - OG 2.89 / 3.00 i.O.K.R.
 - UZ/ÜZ Unter-/Überzug
 - VK Vorderkante
 - TP Tiefpunkt
 - HP Hochpunkt
 - DA Dachenauf
 - RR Regenfallrohr
 - OKG Oberkante Gelände
 - HGW Höchster Grundwasserstand
 - F Feuerwiderstandsklasse
 - BW Brandwand
 - BBW Bauart Brandwand

EG und OG:
Wanddurchbrüche (WD), Boden- und Deckendurchbrüche (BD/DD)
sowie Kernbohrungen (KB) siehe Durchbruchplanung

HINWEISE:

Architektenpläne sind nur im Zusammenhang mit Statik- und TGA-Plänen gültig. Weiterführende Details sind zu beachten. Brüstungshöhen und Öffnungsmaße ab OKFF. Alle Maße sind auf der Baustelle verantwortlich zu prüfen. Bei Unstimmigkeiten ist unverzüglich Rücksprache mit der Fachbauleitung zu halten. Alle Fassaden- und Fensterelemente sind unlaufend gemäß SEG dämm- und winddicht an angrenzende Bauteile anzuschließen. Bodendurchbrüche, Wandschlitz- und -durchbrüche sind dem Durchbruchplan zu entnehmen. Die Werk- und Montageplanung ist durch den jeweiligen Fachunternehmer eigenverantwortlich zu erstellen. Stahlbaukonstruktionen, Schweißnähte und Verbindungen sind den Werkstattplanungen des jeweiligen Fachunternehmers zu planen. Medienleitungen und Abwasserleitungen sind den Plänen der Fachplanung zu entnehmen. Keine Maße aus den Plänen abgreifen. Alle sichtbaren Bauteile werden in Sichtbetonklasse SB 3 ausgeführt.

04.09.2025	SK	gesamte Planung überarbeitet	
13.05.2025	SK	siehe Änderungswoiken	
01.07.2024	SK	Siehe Änderungswoiken	
03.06.2022	SK	Planerstellung	
Datum:	Bearbeiter(in):	geprüft:	Vermerk:

Bauherr(in):
Bundesrepublik Deutschland
verträgt durch:
Bundesministerium der Verteidigung (BMVg)
vertreten durch:
Oberfinanzdirektion Nordrhein Westfalen, Bau- und Liegenschaftsbetrieb NRW

Bau- und Liegenschaftsbetrieb NRW

Mies-van-der-Rohe-Straße 10
D - 52074 Aachen
Telefon +49 241 43510 - 100
Telefax +49 241 43510 - 198
E-Mail: ac.poststelle@blb.nrw.de
Internet: www.blb.nrw.de

Wirtschaftseinheit / Liegenschaft:
WE 01659
Wirtschaftseinheitsnummer:
Objekt / Bauwerk / Gebäude:
311 07 238 00
Objekt-Bauwerk-Gebäudebezeichnung:

NATO-Flugplatz Nörvenich
Wirtschaftseinheits- / Liegenschaftsbezeichnung:
Sanitäts - Versorgungszentrum
Objekt-Bauwerk-Gebäudebezeichnung:

Planbezeichnung/Detailierung:
Ansichten West & Ost LP5

BauTeil / Trakt:
Geschoss / Anlage:
Planinhalt:
Ansicht West & Ost LP5

Datapfad:
C:\Users\kopperbander\Documents\008_SanVZ - v04_kopperbander@blb.nrw.de\nt

Modellname: Planstadium: Planart: **AFU**

Planname: **Ansichten West & Ost LP5**

Geschachtel: **SK**

Fachbereich: **AN 002**

Blatt-Nr.: **1109 x 841**

Maßstab: **1:50**

Blattgröße: **1109 x 841**

Projektion: **11.12.2025 10:10:33**

Index: **003**