


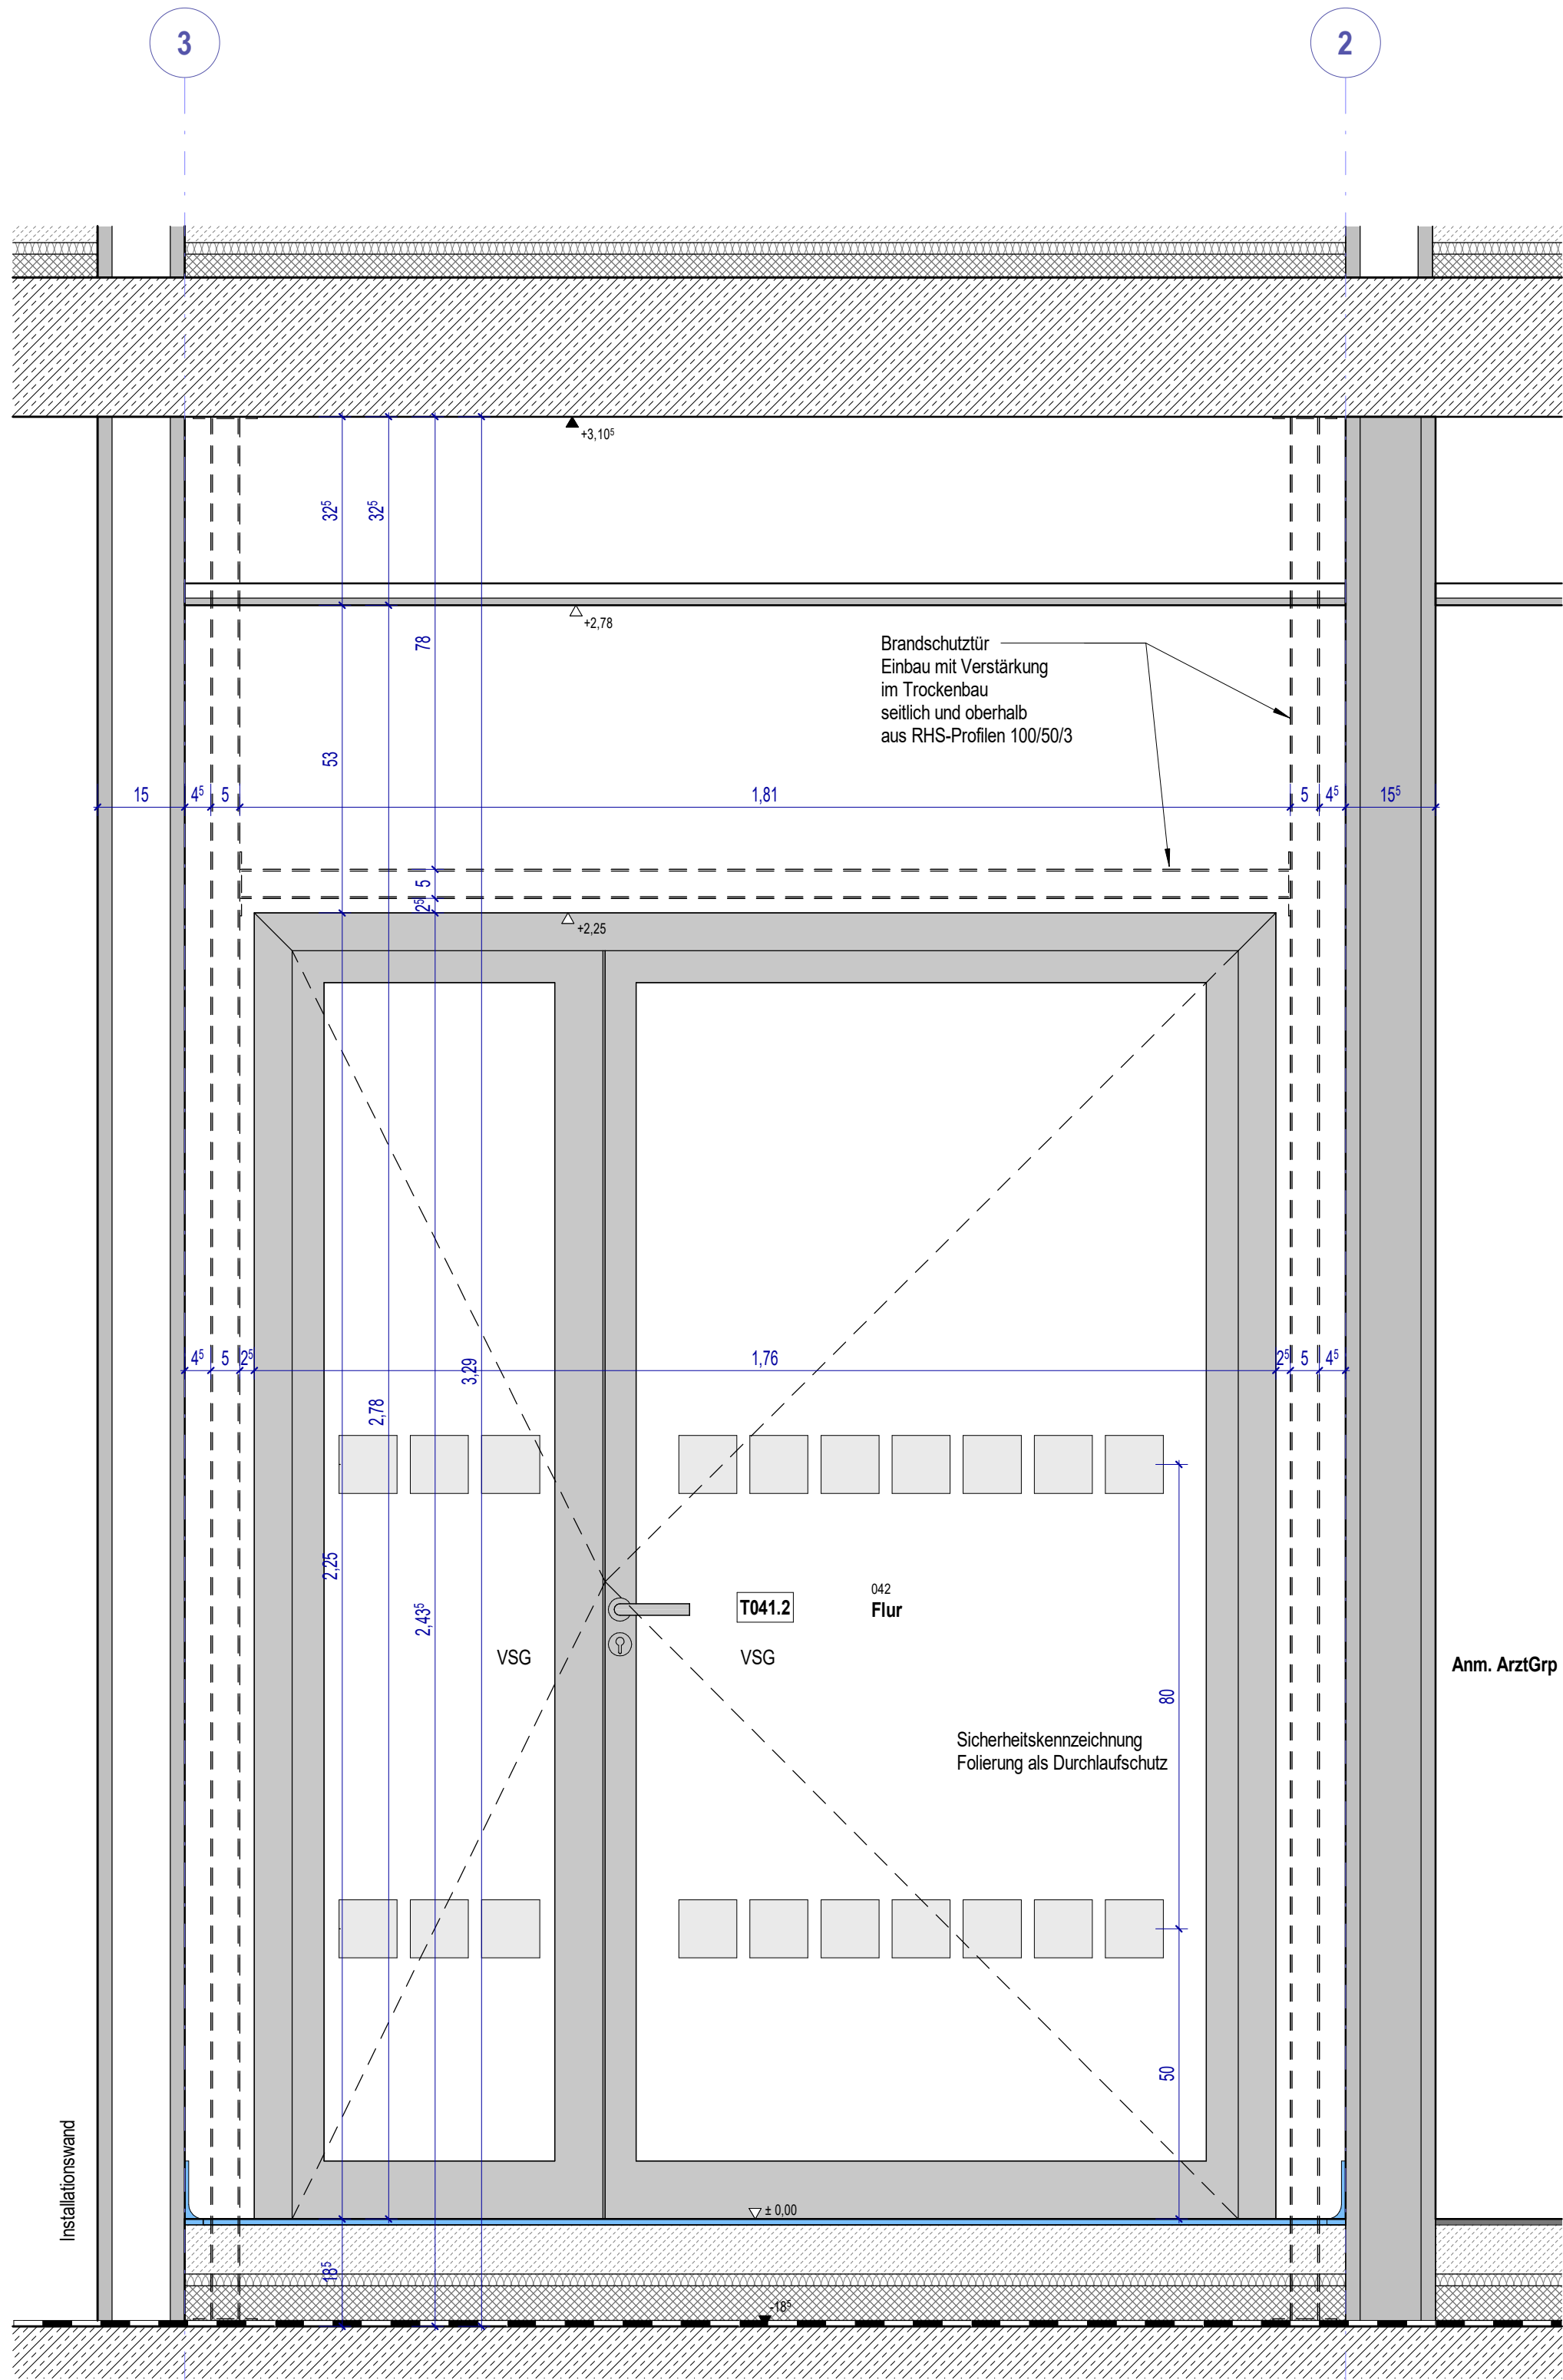
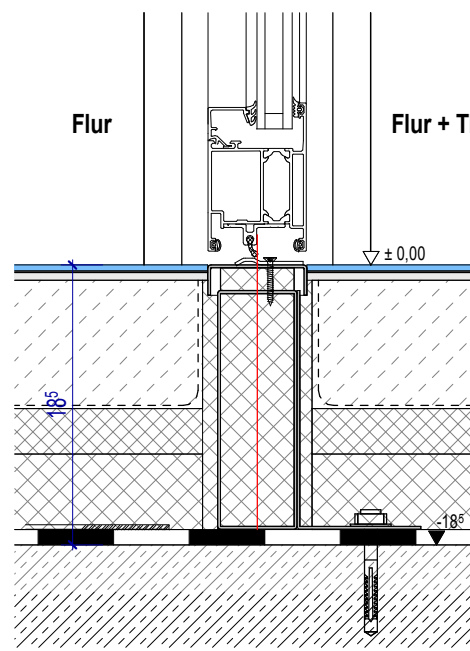
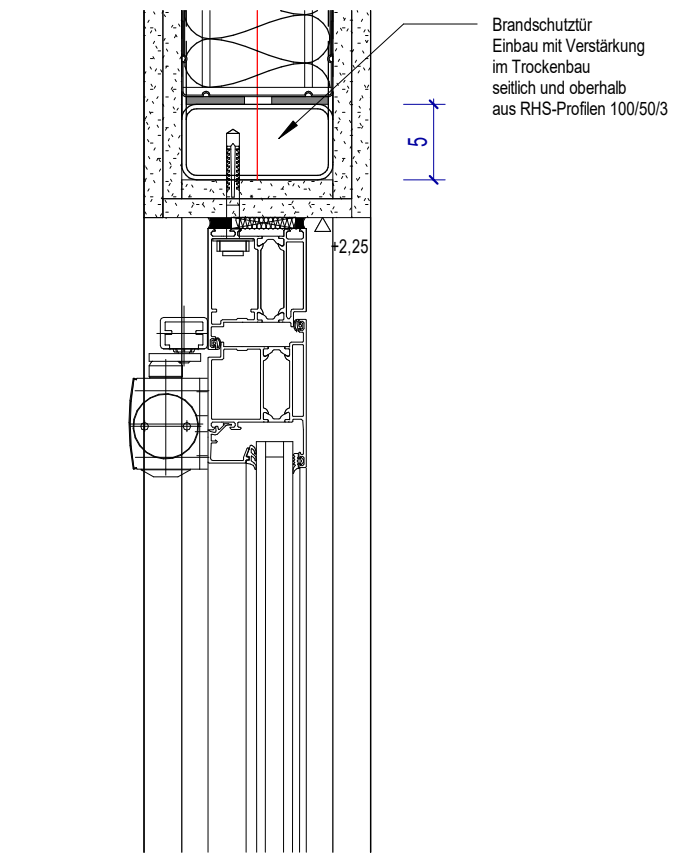


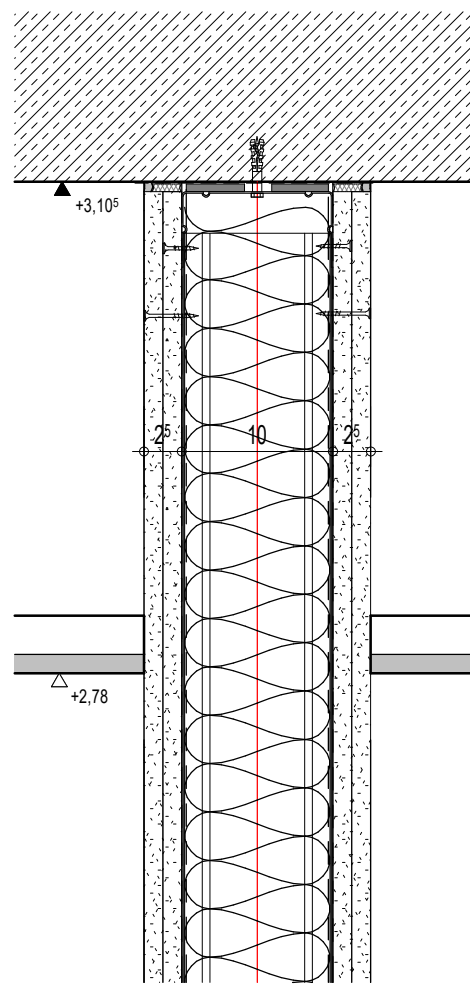

Brandschutztür T041.2
Leitdetail für alle Brandschutztüren im Flurbereich
Schnitt 3-3 vertikal
M 1:10

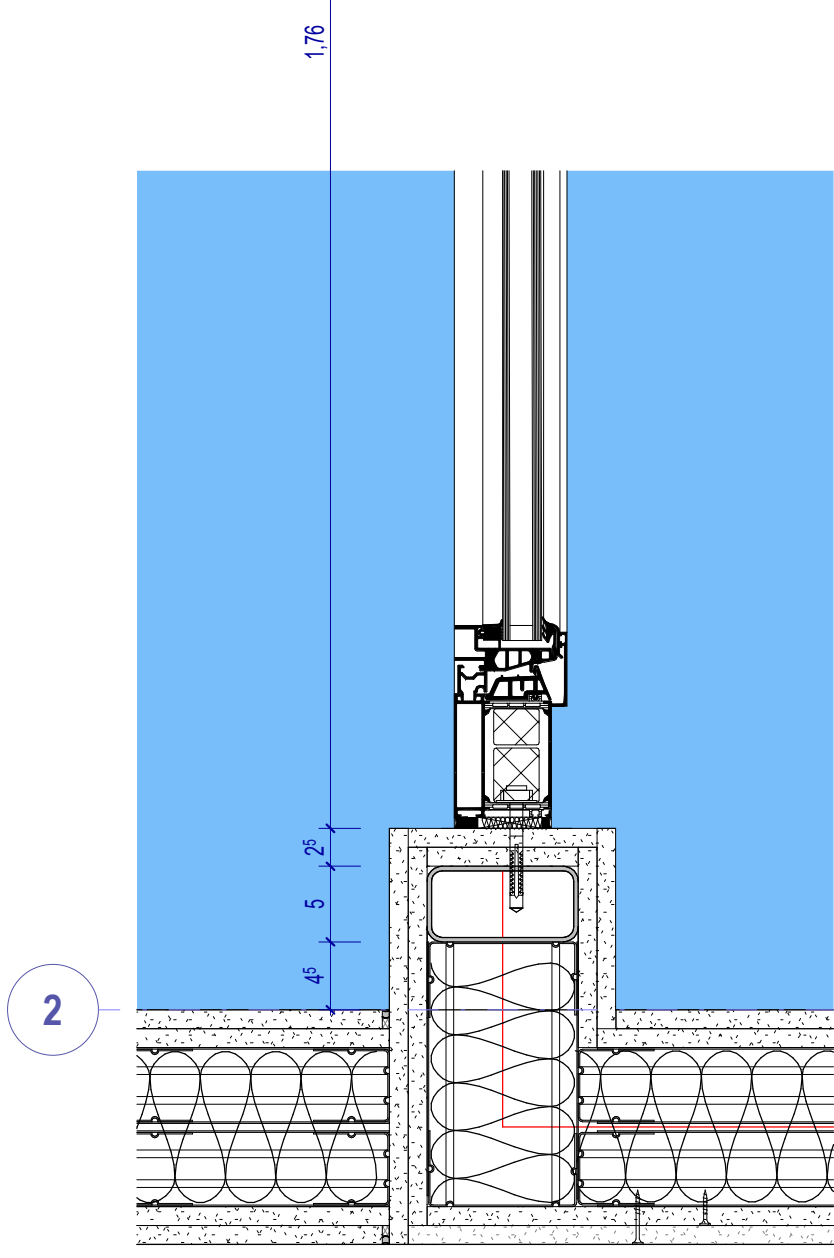

Schnitt 2-2 vertikal
M 1:5

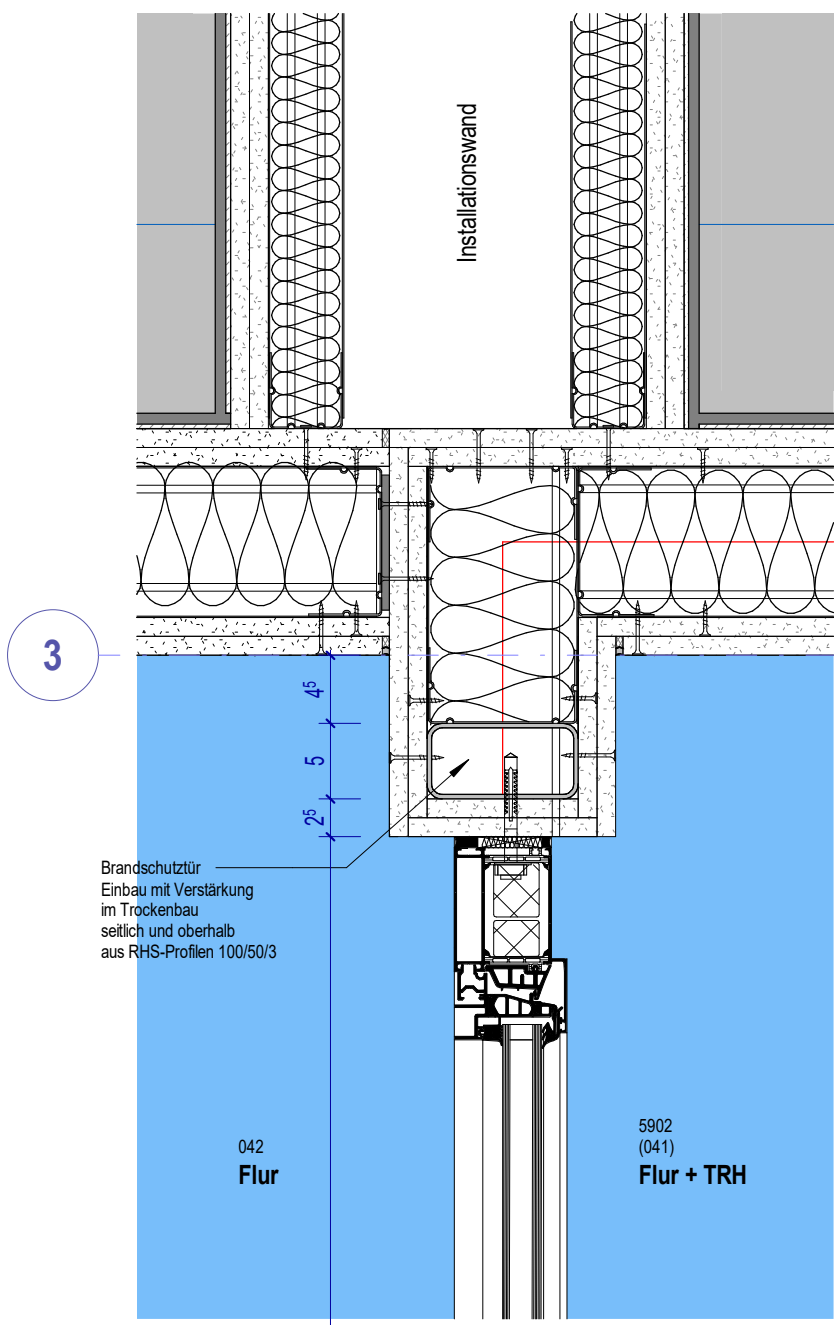

Schnitt 1-1 horizontal
M 1:5

HINWEISE:

Architektenpläne sind nur im Zusammenhang mit Statik- und TGA-Plänen gültig. Weiterführende Details sind zu beachten. Brüstungshöhen und Öffnungsmaße ab OKFF. Alle Maße sind auf der Baustelle verantwortlich zu prüfen. Bei Unstimmigkeiten ist unverzüglich Rücksprache mit der Fachbauüberwachung zu halten. Alle Fassaden- und Fensterelemente sind umlaufend gemäß GEG dampf- und winddicht an angrenzende Bauteile anschließen. Bodendurchbrüche, Wandschlitz- und -durchbrüche sind dem Durchbruchplan zu entnehmen. Die Werk- und Montageplanung ist durch den jeweiligen Fachunternehmer eigenverantwortlich zu erstellen. Stahlbaukonstruktionen, Schweißnähte und Verbindungen sind den Werkstattplanungen des jeweiligen Fachunternehmens zu planen. Medienleitungen und Abwasserleitungen sind den Plänen der Fachplanung zu entnehmen. Keine Maße aus den Plänen abgreifen. Alle sichtbaren Betonteile werden in Sichtbetonklasse SB 3 ausgeführt.

Bauherr(n) Bundesrepublik Deutschland vertreten durch Bundesministerium der Verteidigung (BMVg) vertreten durch Oberfinanzdirektion Nordrhein Westfalen, Bau- und Liegenschaftsbetrieb NRW	 Bau- und Liegenschaftsbetrieb NRW Mies-van-der-Rohe-Straße 10 D - 52074 Aachen Telefon: +49 241 43510 - 100 Telefax: +49 241 43510 - 198 E-Mail: ac.poststelle@blb.nrw.de Internet: www.blb.nrw.de
Nutzer / Mieter(n): Taktisches Luftwaffengeschwader 31 Boelcke	

Wirtschaftseinheit / Liegenschaft: WE 01659 Wirtschaftseinheitsnummer Objekt / Bauwerk / Gebäude: 311 07 238 00 Objekt-/Bauwerks-/Gebäude-Nr.	NATO-Flugplatz Nörvenich Wirtschaftseinheits- / Liegenschaftsbezeichnung Sanitäts - Versorgungszentrum Objekt-/Bauwerks-/Gebäudebezeichnung
---	--

Planbezeichnung/Darstellung Detail Innentüren	Bauteil / Trakt: Geschoss / Anlage: Planinhalt: Detail Innentür Flure
Planschlüssel	

Dateifad:		Planart: AFU	
Modell-Name:	Plotttitel-Tab:	Gezeichnet:	Fachbereich:
Planname: Detail Innentüren	Verfasser:	10/20/25	
Blatt-Nr.: DIT 001	Blattgröße: 841 x 594	Maßstab: 1:5 / 1:10	Index: 000
Plotdatum: 26.11.2025 09:55:20			