



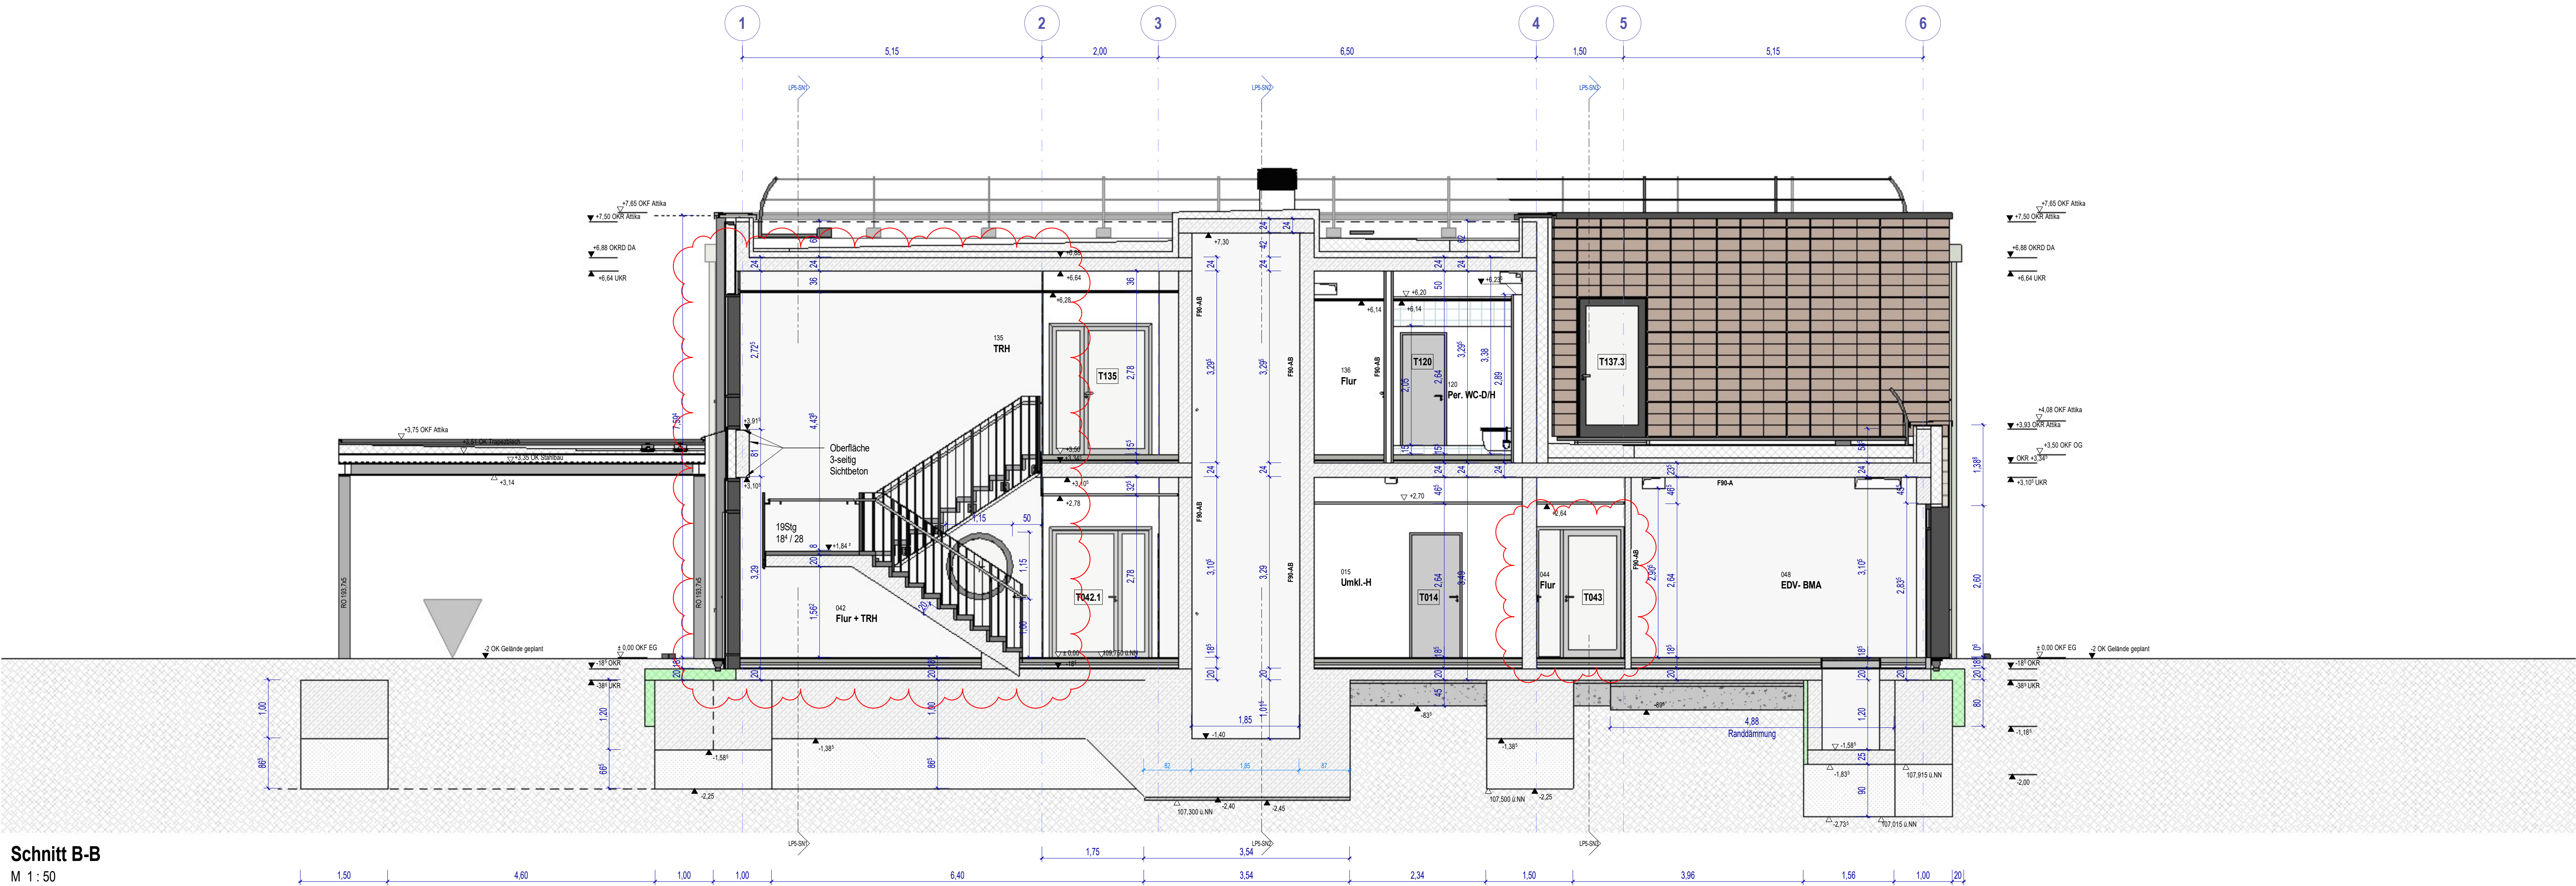

Schnitt B-B
M 1:50

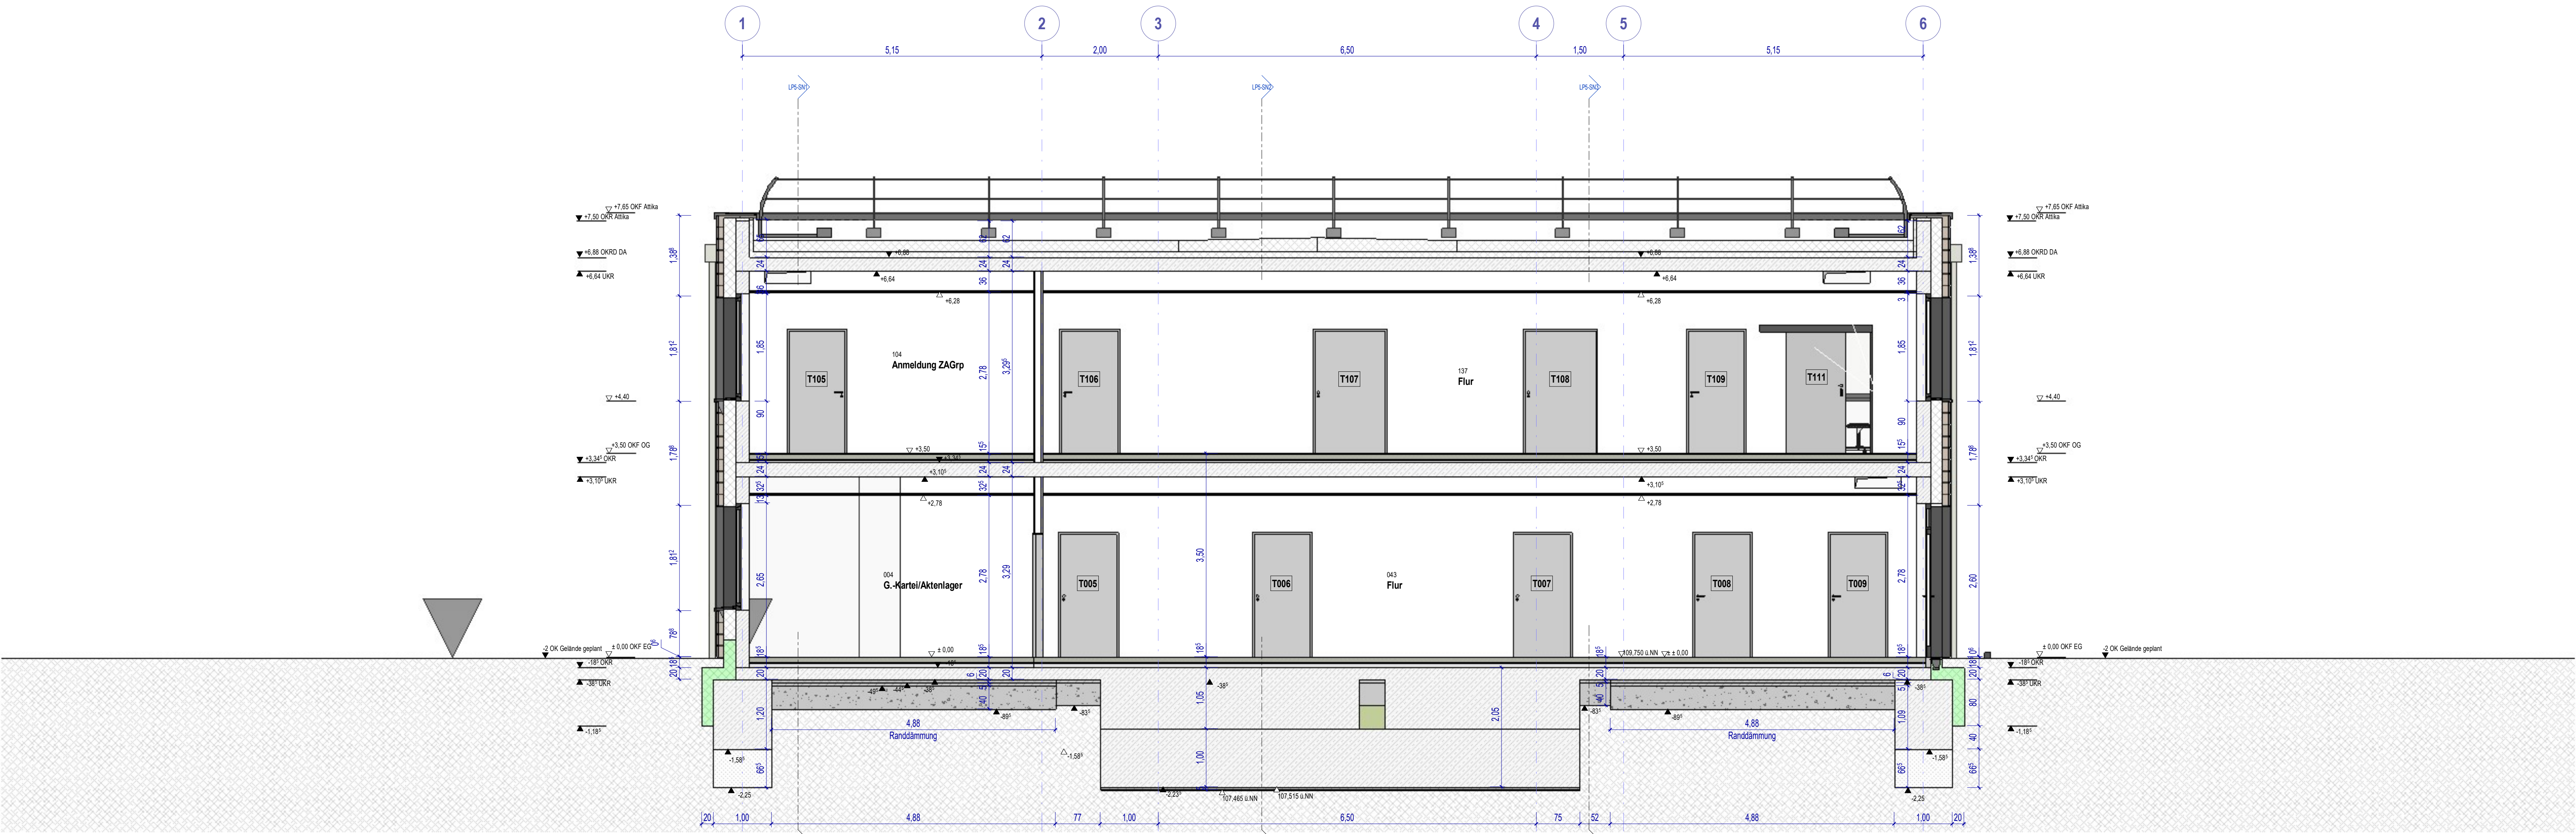

Schnitt C-C
M 1:50

- Plangrafik:
- Trockenbau
 - Mauerwerk - KS
 - Stahlbeton
 - Dämmung
 - Perimeterdämmung
 - Mauerwerk - Ziegel
 - Bauwerk F90
 - Bauwerk F30
 - Verglasung G30
 - Grundteilungen
 - verdeckt
 - oberhalb
 - Achsen
 - Brandschnitt
 - Grundstücksgrenze
 - Ausparung/Durchbruch (geschnitten)
 - Ausparung (Ansicht)
 - Durchbruch (Ansicht)
 - Ausparung rund / Kernbohrung
 - Motor Einrichtung Sonnenschutz
 - Bodenstopper Tür
 - Bodenstiele Automatiktür


- Kodierung:
- BD Bodendurchbruch
 - DD Deckendurchbruch
 - WD Wanddurchbruch
 - BS Bodenschütz - Aussparung
 - WS Wandschutz - Aussparung
 - KB Kernbohrung
 - BRH Brüstungshöhe (ab OKFF)
 - OKF Oberkante fertig
 - UKF Unterkante fertig
 - OKR Oberkante roh
 - UKR Unterkante roh
 - VS Vorsatzschale
 - EG 2.92 / 3.02 u.OKR
 - OG 2.89 / 3.00 u.OKR
 - UZÜZ Unter-/Überzug
 - VK Vorderkante
 - TP Tiefpunkt
 - HP Hochpunkt
 - DA Dachenauf
 - RR Regenfallrohr
 - OKG Oberkante Gelände
 - HGW Höchster Grundwasserstand
 - F Feuerwiderstandsklasse
 - BW Brandwand
 - BBW Bauart Brandwand

EG und OG:
Wanddurchbrüche (WD), Boden- und Deckendurchbrüche (BD/DD)
sowie Kernbohrungen siehe Durchbruchplanung

HINWEISE:

Architektenpläne sind nur im Zusammenhang mit Statik- und TGA-Plänen gültig. Weiterführende Details sind zu beachten. Brüstungshöhen und Öffnungsmaße ab OKFF. Alle Maße sind auf der Baustelle verantwortlich zu prüfen. Bei Unstimmigkeiten ist unverzüglich Rücksprache mit der Fachbauleitung zu halten. Alle Fassaden- und Fensterelemente sind unlaufend gemäß SIEG dampf- und winddicht an angrenzende Bauteile anzuschließen. Bodendurchbrüche, Wandschlitze und -durchbrüche sind dem Durchbruchplan zu entnehmen. Die Werk- und Montageplanung ist durch den jeweiligen Fachunternehmer eigenverantwortlich zu erstellen. Stahlbaukonstruktionen, Schweißnähte und Verbindungen sind den Werkstattplanungen des jeweiligen Fachunternehmers zu planen. Medienleitungen und Abwasserleitungen sind den Plänen der Fachplanung zu entnehmen. Keine Maße aus den Plänen abgreifen. Alle sichtbaren Bauteile werden in Sichtbetonklasse SB 3 ausgeführt.

Datum	Bearbeiter(in)	geprüft	Vermerk	Inhalt
26.11.2025	SK			siehe Änderungswochen, Raum- und Tummel geändert
04.09.2025	SK			gesamte Planung überarbeitet
13.05.2025	SK			Darstellung DB ergänzt, weitere siehe Änderungswochen
29.01.2025	SK			Siehe Änderungswochen
01.07.2024	SK			Siehe Änderungswochen
03.06.2022	SK			Planerstellung

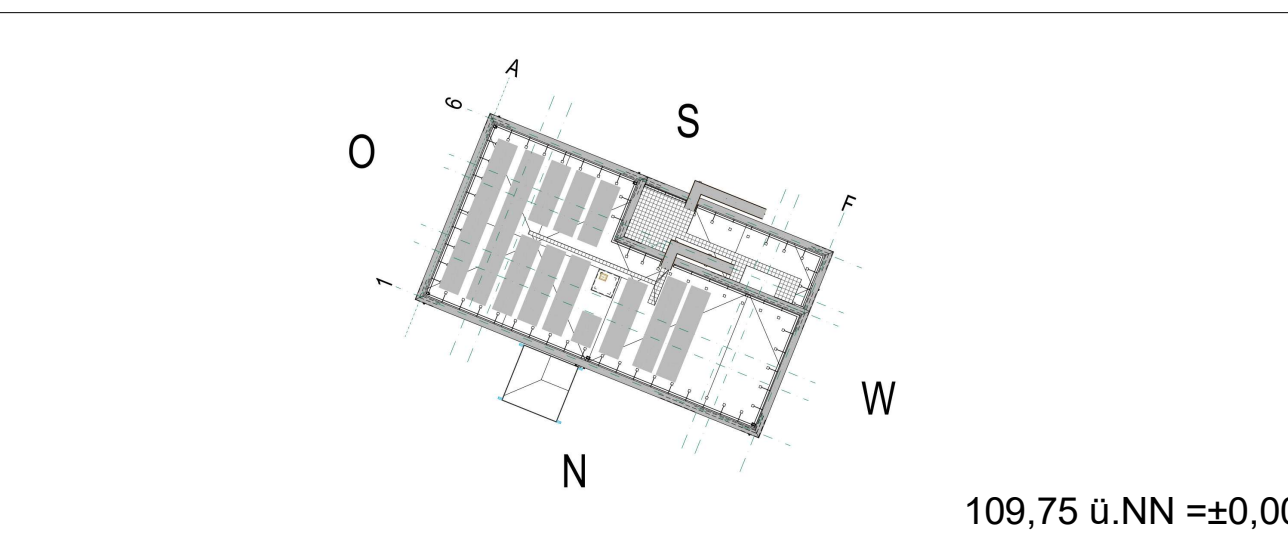

Bauherr(n):
Bundesrepublik Deutschland
vermittelt durch:
Bundesministerium der Verteidigung (BMVg)
Vertrags-Nr.:
Oberfinanzdirektion Nordrhein Westfalen, Bau- und Liegenschaftsbetrieb NRW

Nutzer / Mieter(n):
Taktisches Luftwaffengeschwader 31 Boeckle

Bau- und Liegenschaftsbetrieb NRW
Mess-van-der-Rohe-Straße 10
D - 52074 Aachen
Telefon: +49 241 43510 - 100
Telefax: +49 241 43510 - 198
E-Mail: ac.poststelle@blb.nrw.de
Internet: www.blb.nrw.de

Wirtschaftseinheit / Liegenschaft: WE 01659 Wirtschaftsobjekt: Objekt / Bauwerk / Gebäude: 311 07 238 00 Objekt (Bauwerk) / Gebäude:	NATO-Flugplatz Nörvenich Wirtschaftsobjekt - Liegenschaftsbezeichnung: Sanitäts - Versorgungszentrum Objekt (Bauwerk) / Gebäude:
Planbezeichnung/Übersicht: Schnitt B & C LPS	Bauwerk / Trakt: Geschoss / Anlage: Planinhalt: Schnitt B & C LPS
Datengrund: C:\Users\wagner\Documents\008_SerVZ_v04_kuppelbander\Bilvers-nord-perth.de.rst	Projektdatei: Projekt: AFU
Planname: Schnitt B & C LPS	Geschicht: SK
Blatt-Nr.: SN 003	Maßstab: 1:50
Blattgröße: 1189 x 841	Blatt-Nr.: 005
Prozess-Nr.: 09.01.2025 15:15:10	Prozess-Nr.: 005