
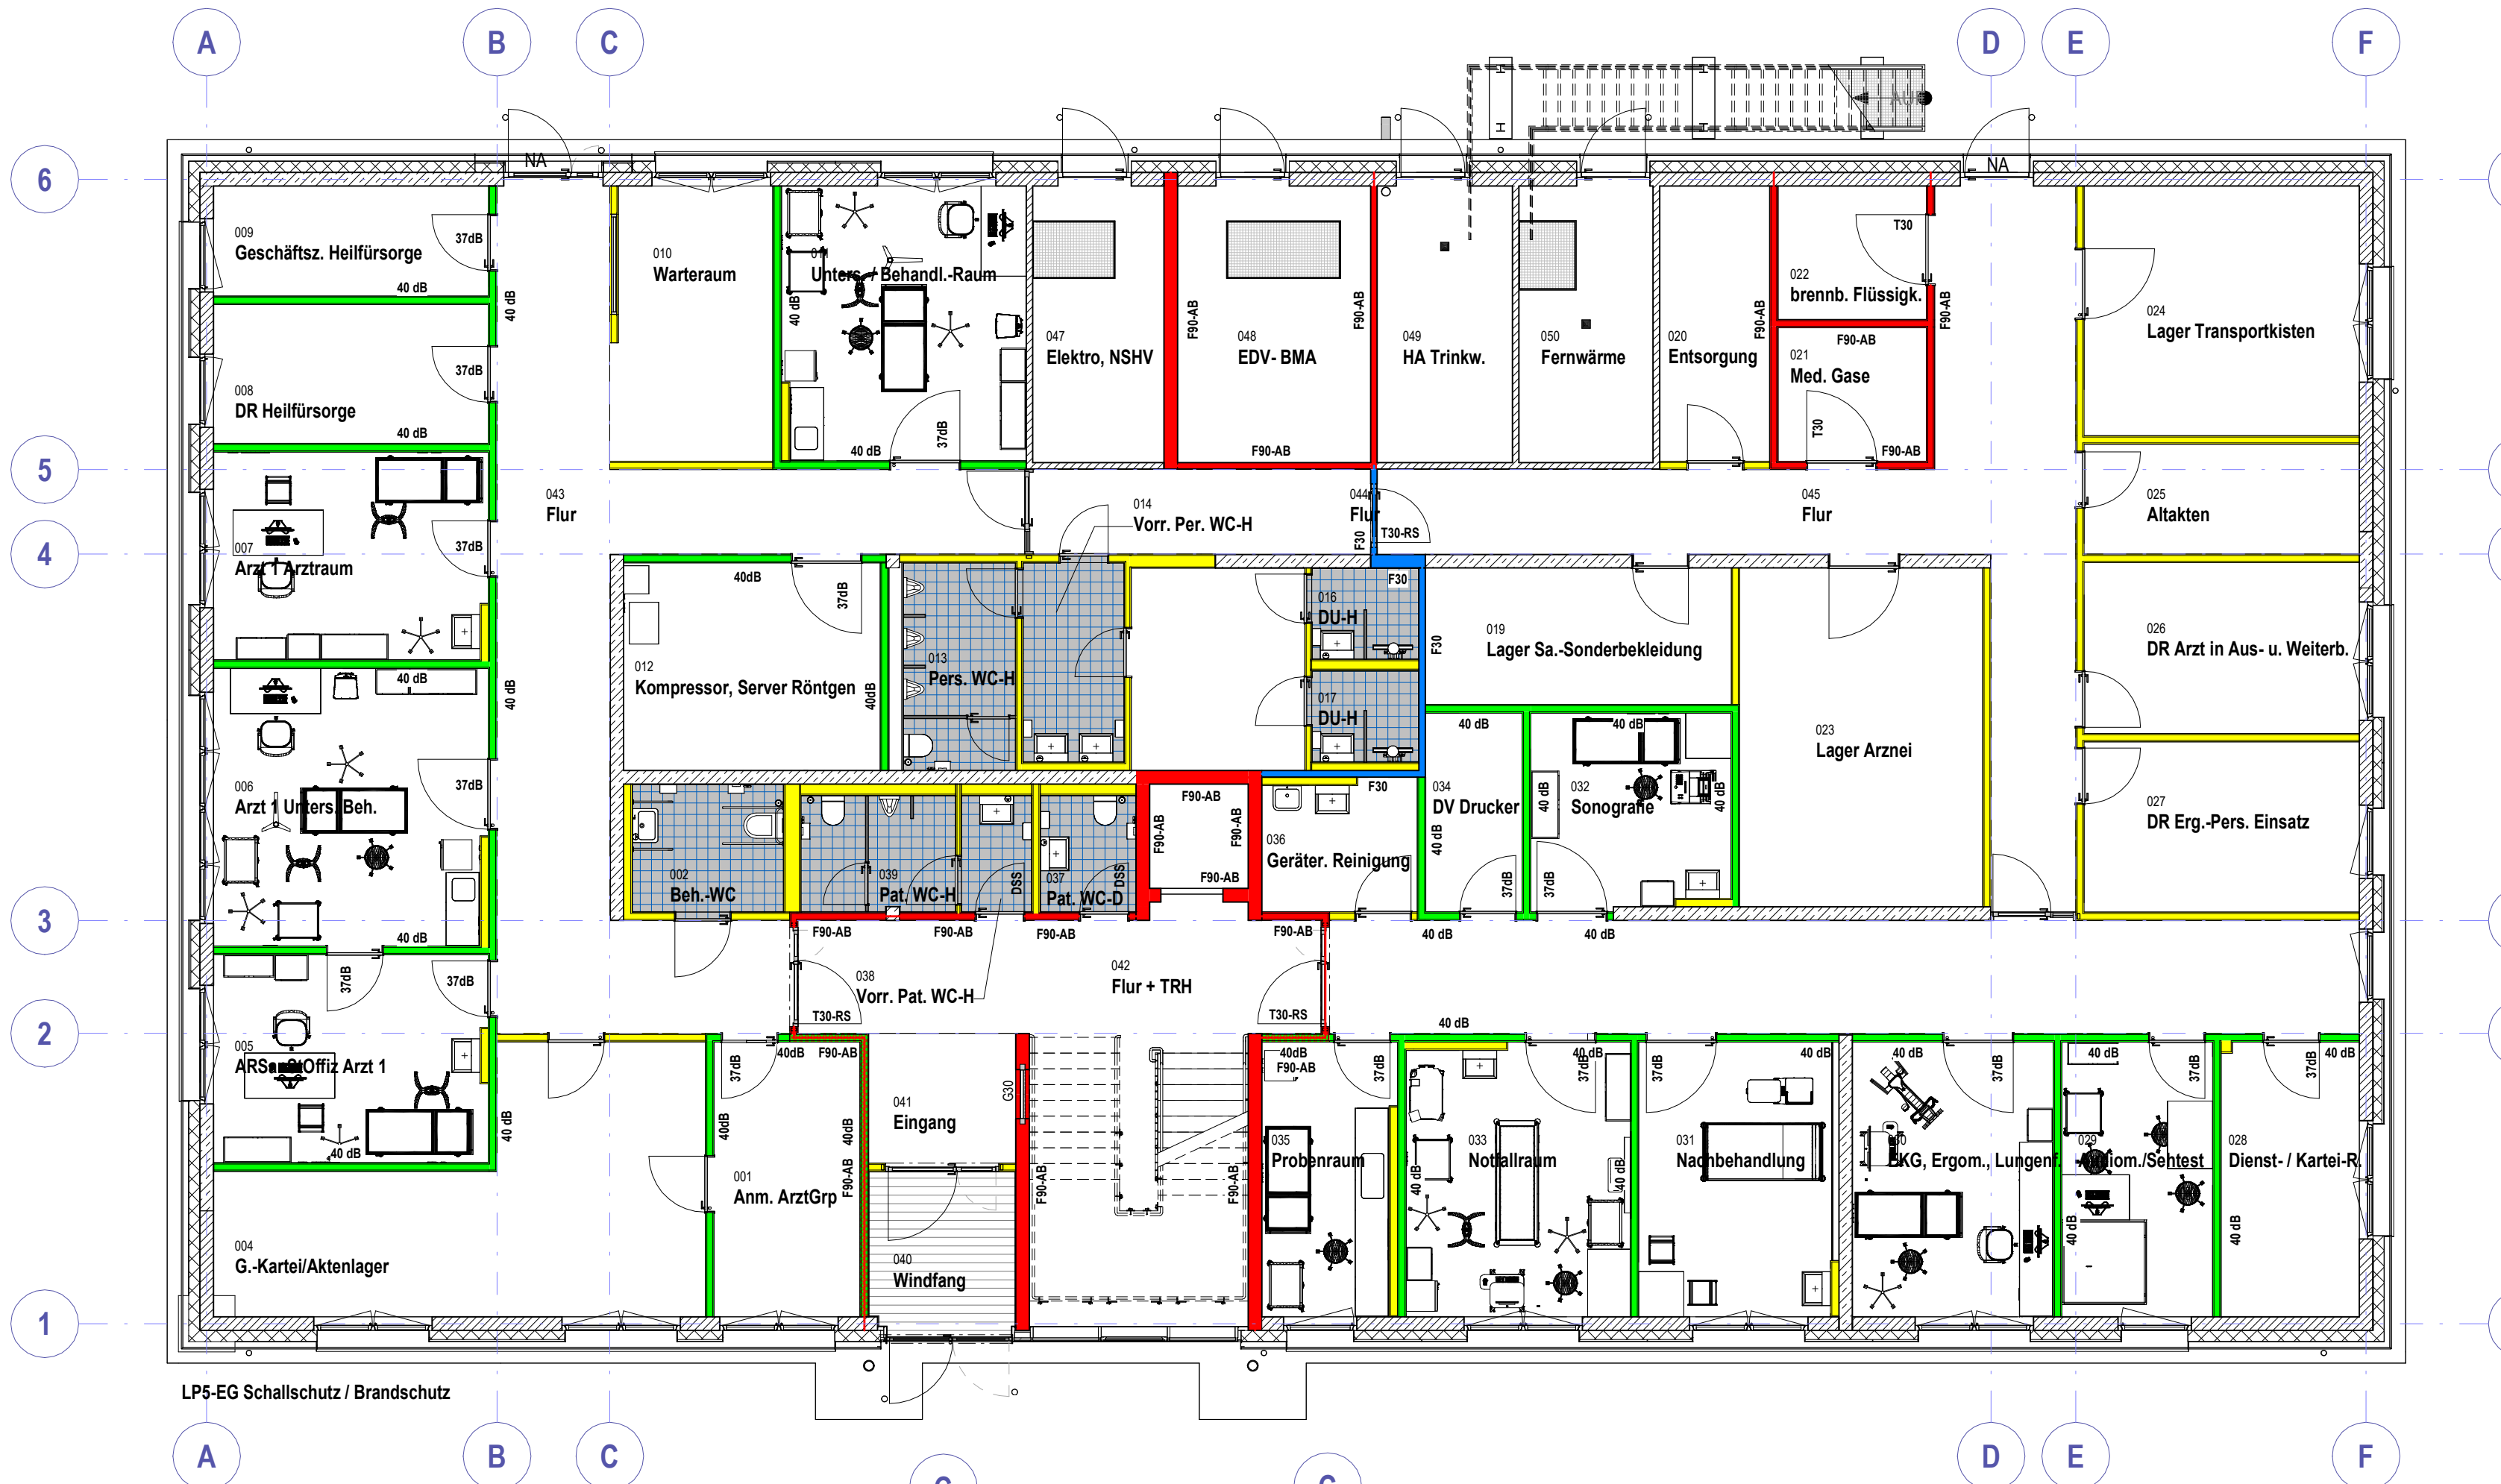


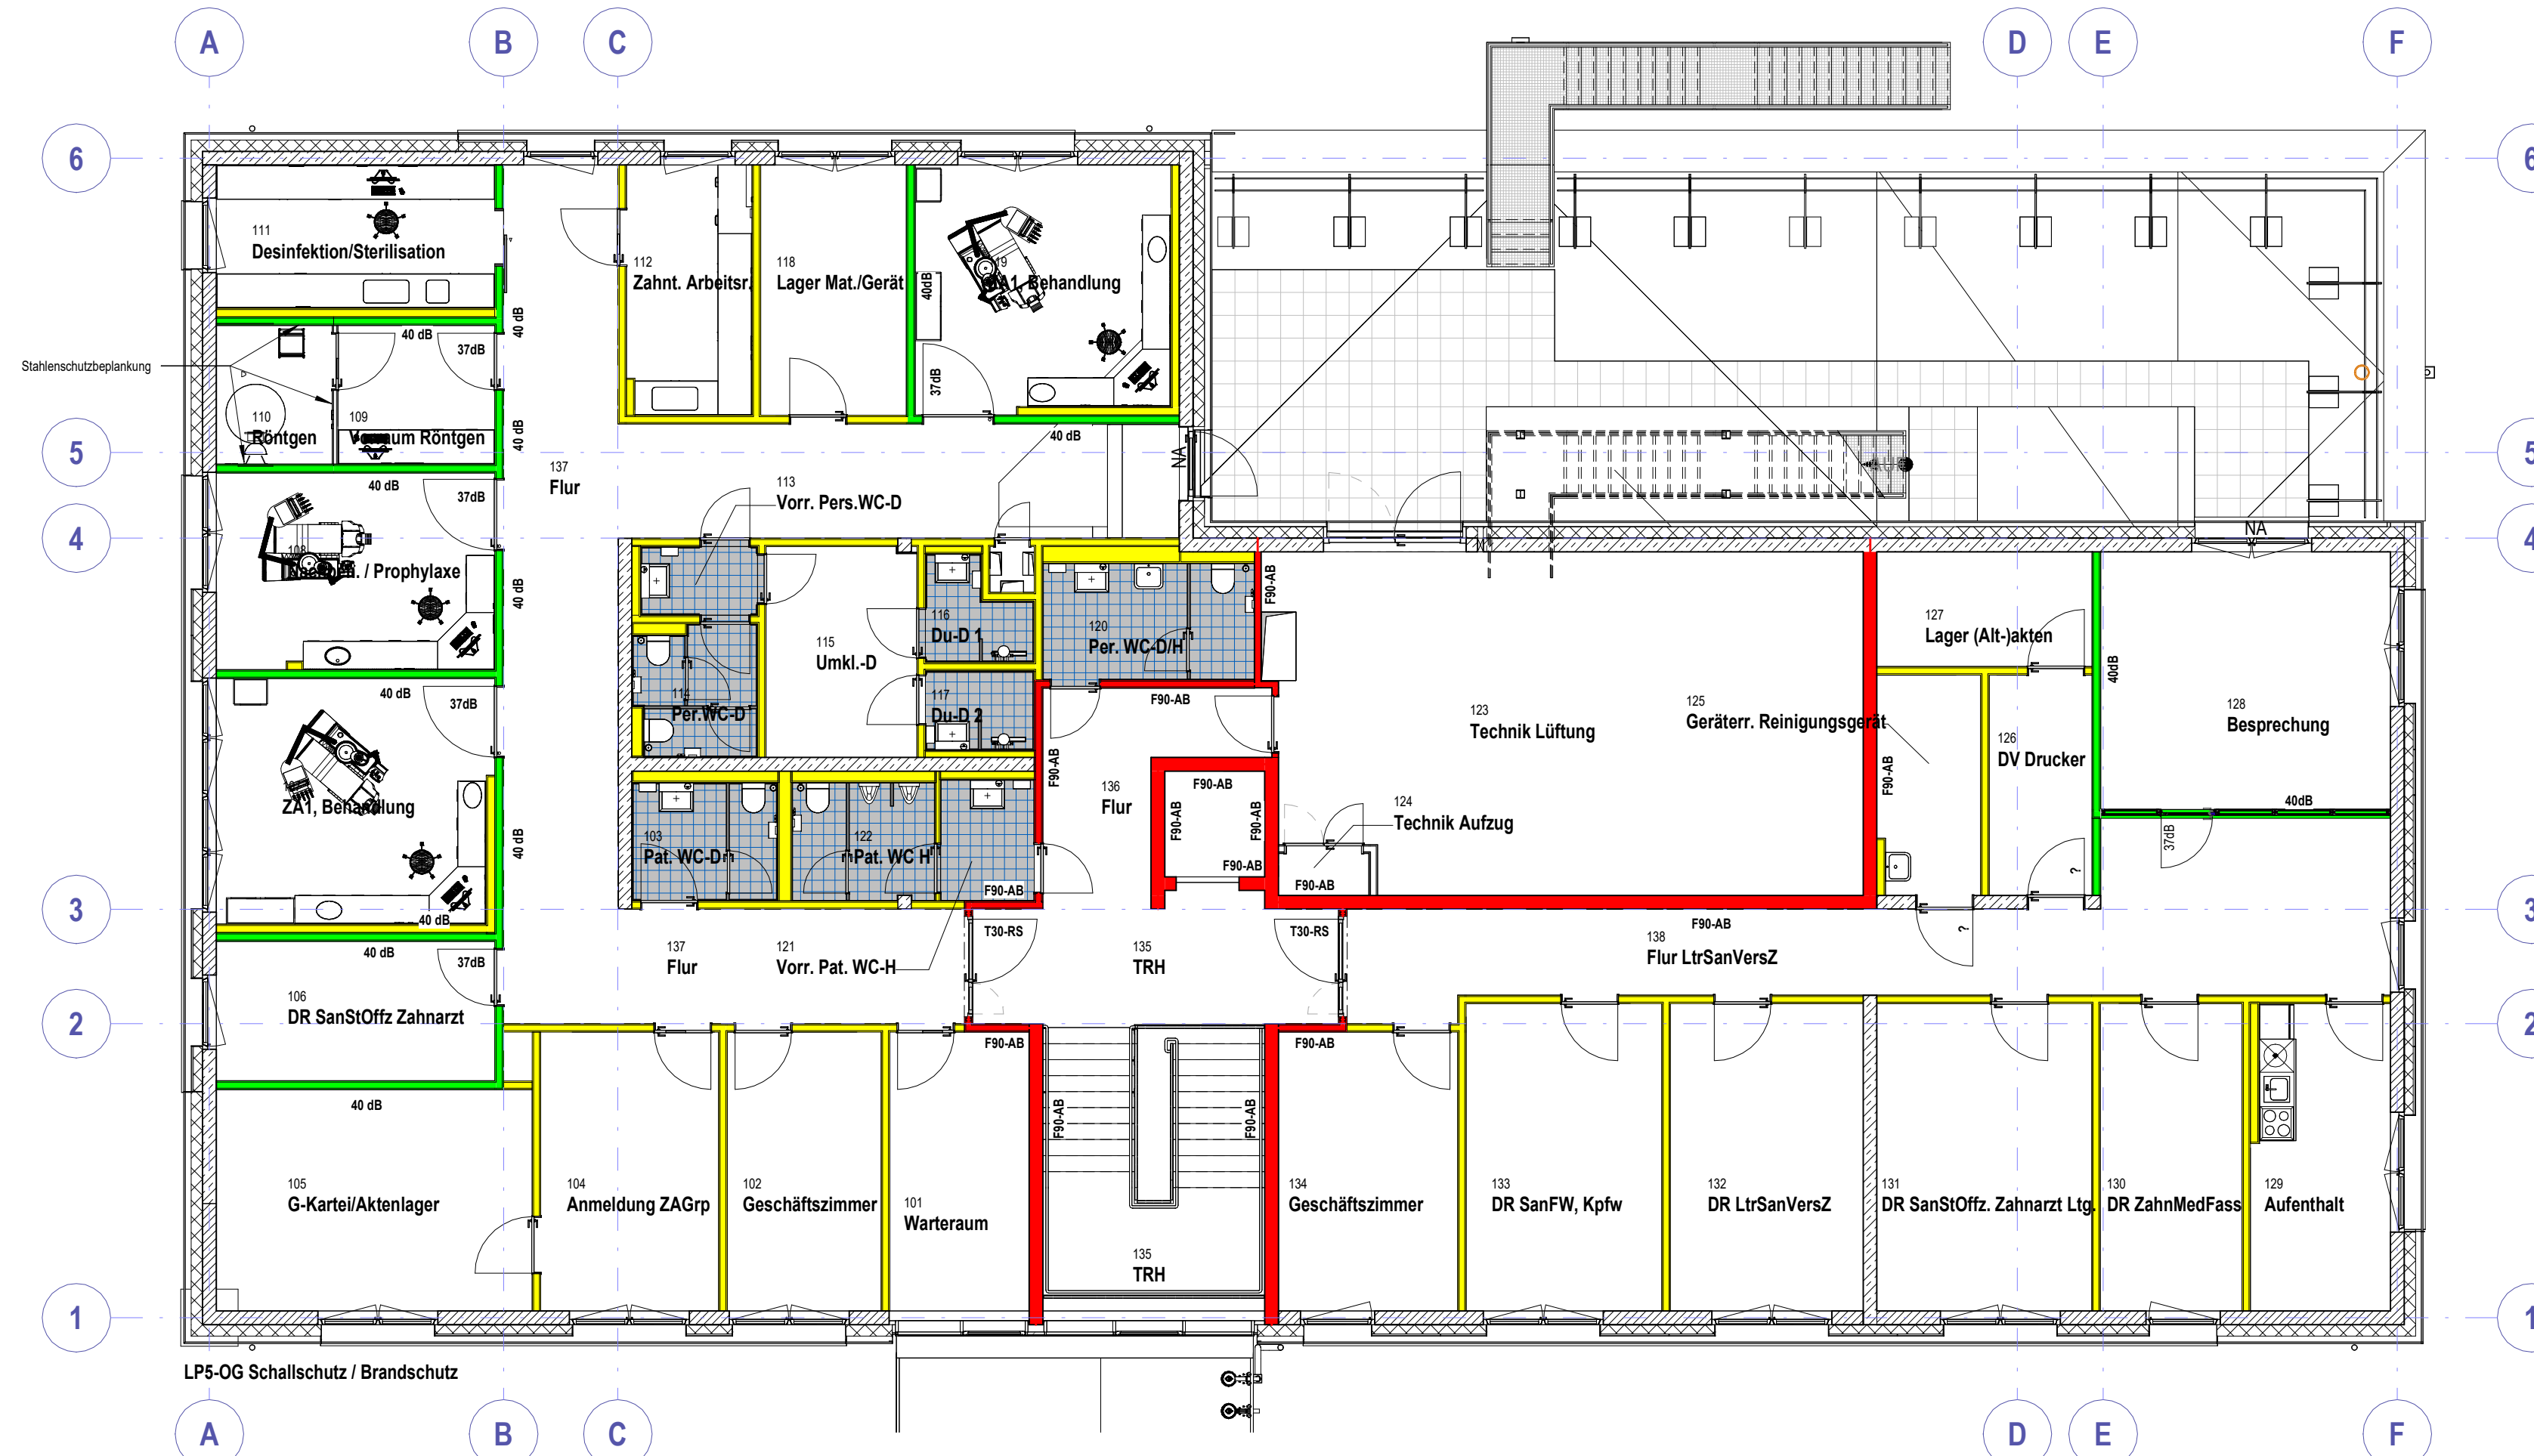

Deckenanschluss

- Gleitender Deckenanschluss
Deckendurchbiegung $>10\text{mm} \leq 30\text{mm}$
Bei allen Ständerwänden mit BSchAnforderung F90: Durchbiegung $\leq 20\text{mm}$


Wandanforderungen

- | | |
|---|--|
|  | Wand ohne Brandschutzanforderung
Wandschutzanforderungen nach DIN
(Einfachständerwerk, zweilagig beplankt) |
|  | Wand mit Schallschutzanforderung 40dB
(Doppelständerwerk, entkoppelt, zweilagig beplankt) |
|  | Wand mit Brandschutzanforderung F90 AB
(Einfachständerwerk, zweilagig beplankt
oder Mauerwerk Kalksandstein oder Stahlbeton) |
|  | Wand mit Schallschutzanforderung 40dB
Wand mit Brandschutzanforderung F90-AB
(Doppelständerwerk, entkoppelt, zweilagig beplankt) |
|  | Wand mit Brandschutzanforderung F30
(Mauerwerk Kalksandstein oder Stahlbeton) |


HINWEISE

Architektenentwürfe sind nur im Zusammenhang mit Stetk- und TGA-Plänen gültig. Weiterführende Details sind zu beachten. Brüstungshöhen und Öffnungsmaße ab OKFA. Alle Maße sind auf der Baustelle verantwortlich zu prüfen. Bei Unstimmigkeiten ist unverzüglich Rücksprache mit der Fachüberwachung zu halten. Alle Fassaden- und Fensterentwürfe sind umlaufend gemäß GEG dampf- und winddicht anzugliedern. Bauteile sind so zu konstruieren, dass sie auch bei Witterungswechseln ohne Beschädigung durchdrungen zu entnehmen. Die Werk- und Montageplanung ist durch den jeweiligen Fachunternehmerverantwortlich zu erstellen. Stahlbaukonstruktionen, Schweißnähte und Verbindungen sind den Zeichnungen entsprechend zu konstruieren. Die Montageplanung ist durch den jeweiligen Fachunternehmer zu erstellen. Die Montageplanung ist durch den jeweiligen Fachunternehmer zu erstellen. Keine Maße aus den Plänen abgelesen. Alle sichtbaren Betonanteile werden in Sichtbetonklasse S3 ausgeführt.


26.06.2026	MS		Details überarbeitet		000
27.01.2026	SK		siehe Änderungsworklen		002
02.09.2025	SK		Planerstellung		000
03.02.2025	SK		Planerstellung		000
Datum:	Bearbeiter(in):	geprüft	Vermerk:		Index:

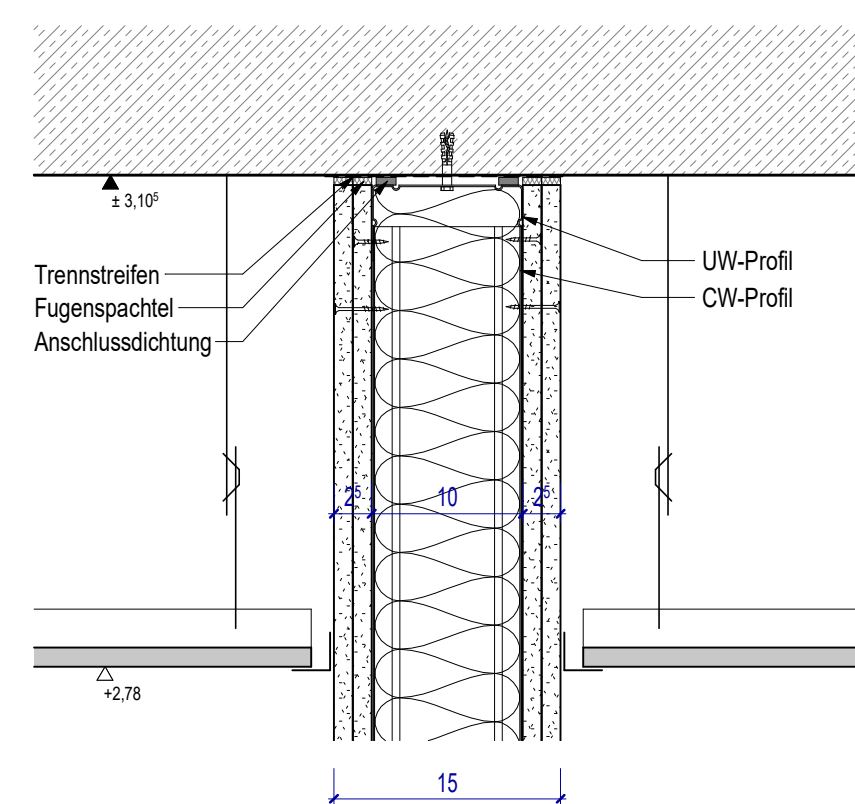


Vertikalschnitt Deckenanschluss
Einfachständerwerk, zweilagig beplankt
M. 1:5

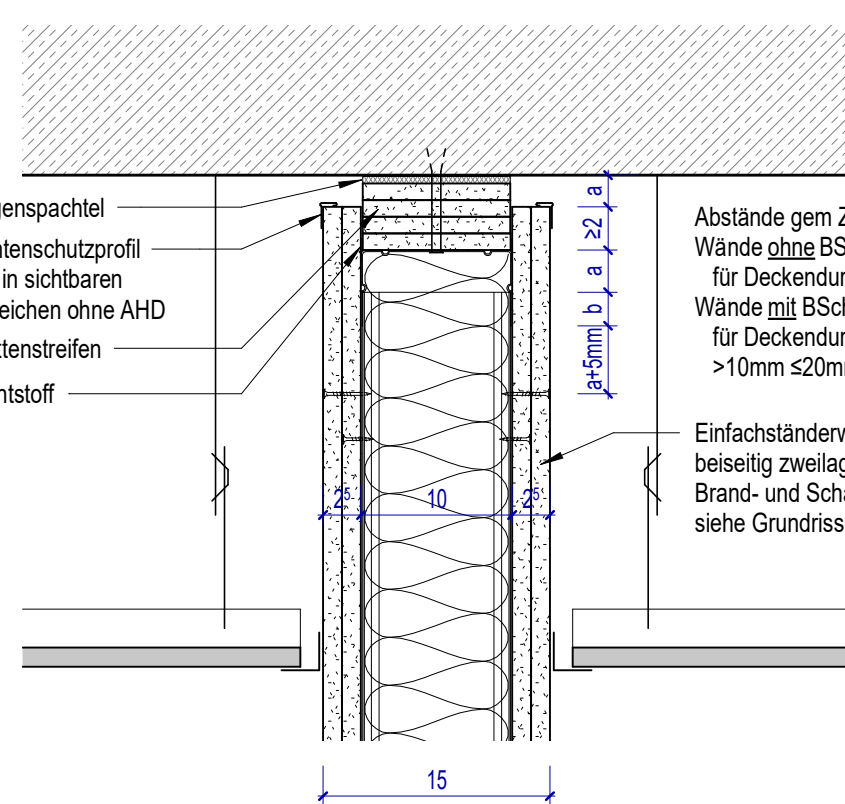


Vertikalschnitt gleitender Deckenanschluss
Einfachständerwerk, zweilagig beplankt
M. 1:5

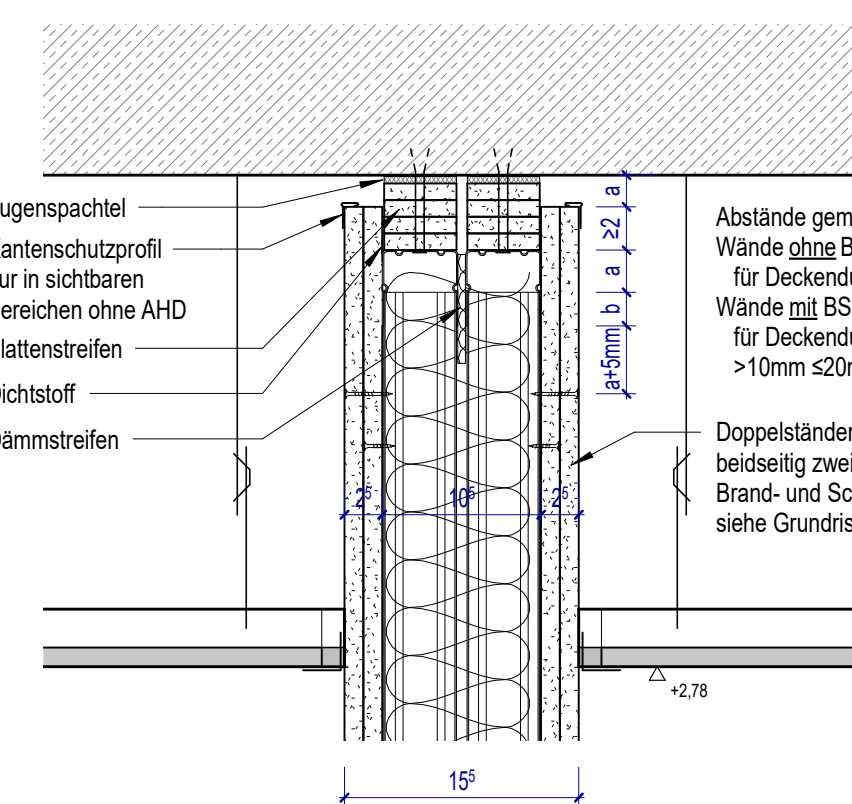


Vertikalschnitt gleitender Deckenanschluss
Doppelständerwerk, zweilagig beplankt
M. 1:5

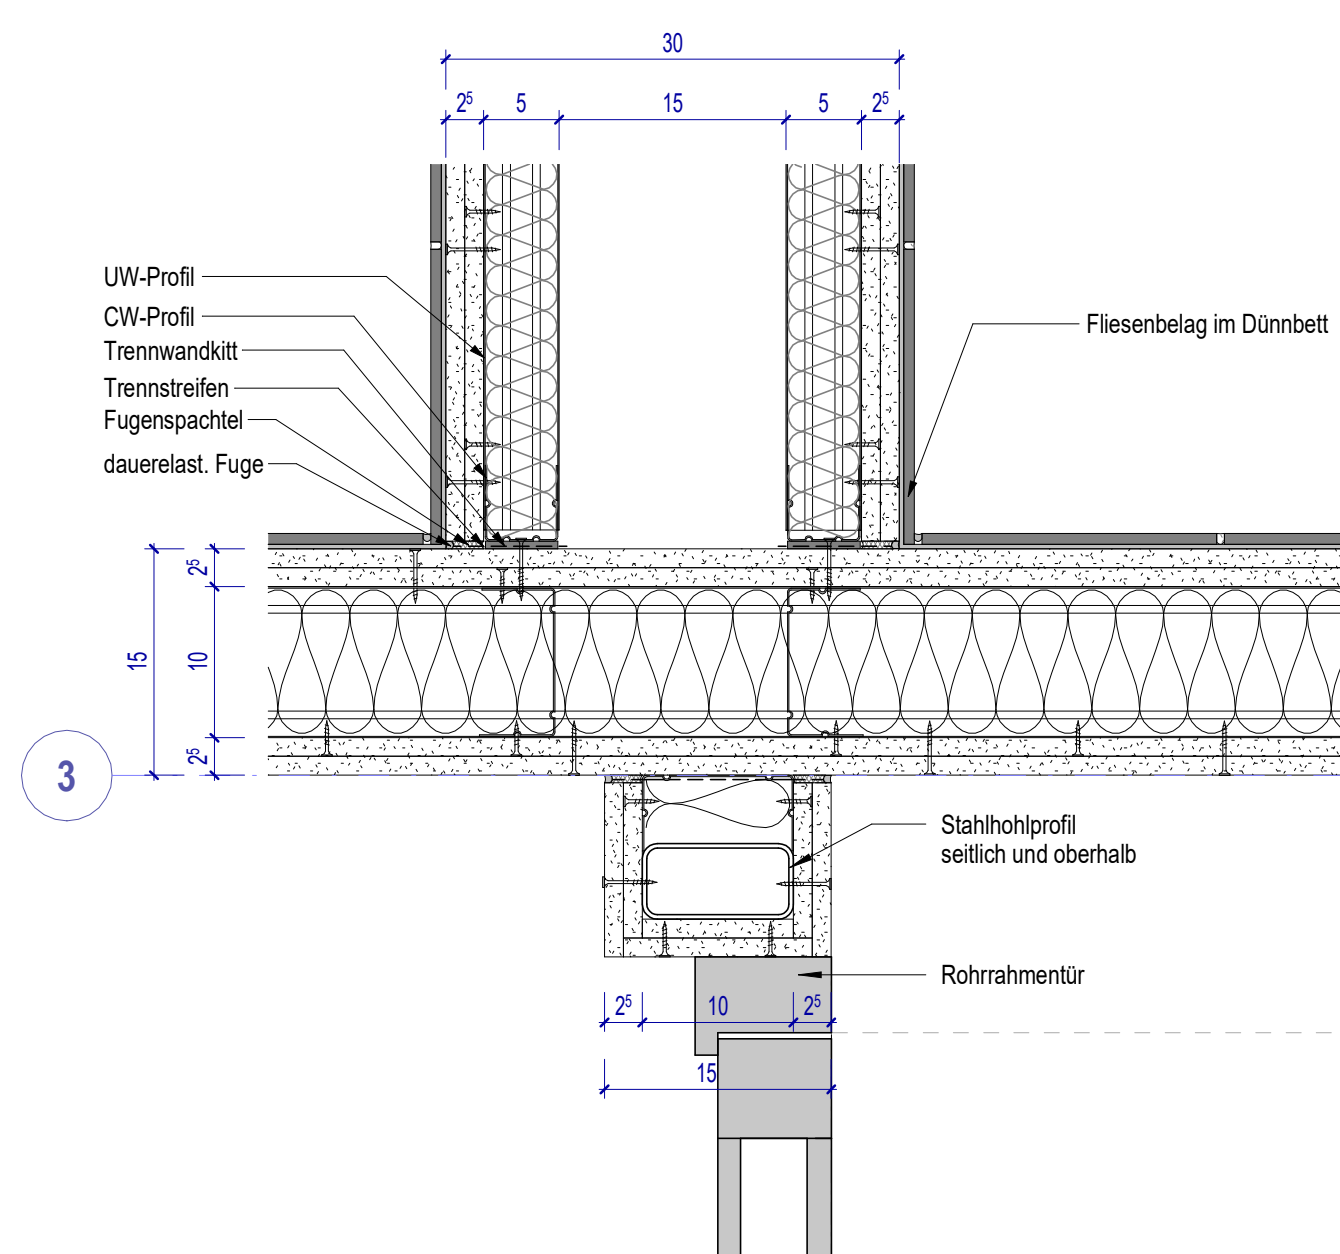


Horizontalschnitt Anschluss Rohrrahmentür
M. 1:5

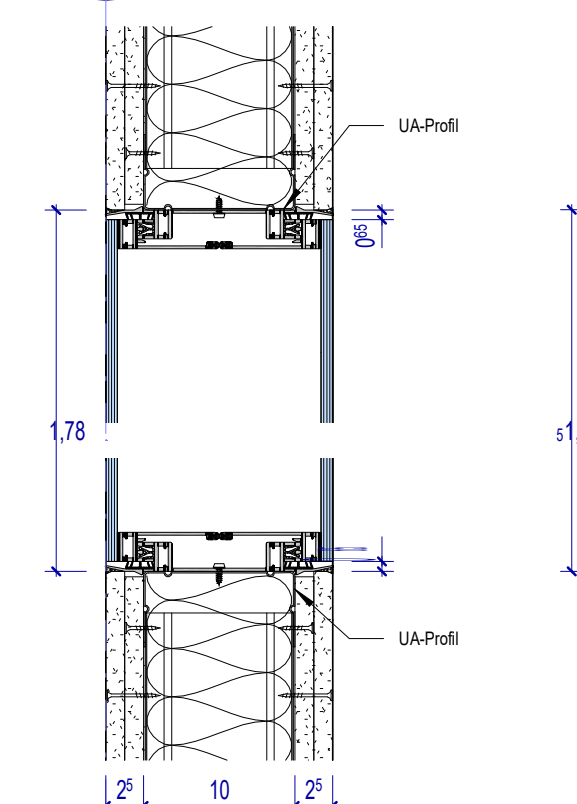


Horizontalschnitt	Vertikalschnitt
Innenfenster Warteraum EG	Innenfenster Warteraum EG
M 1:5	M 1:5

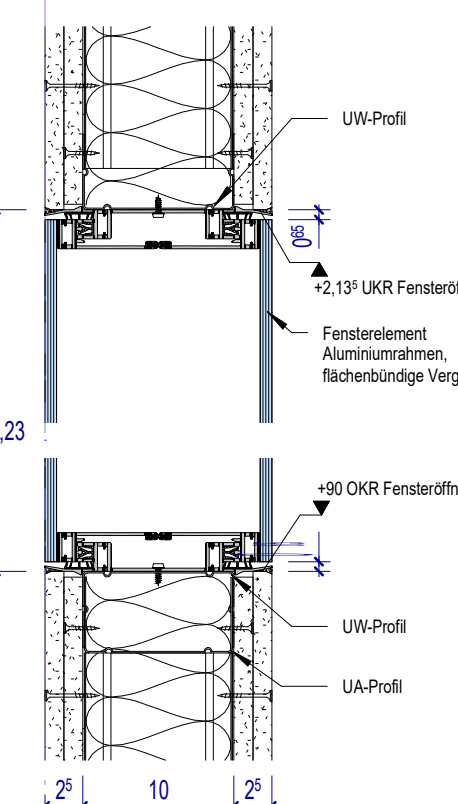


Vertikalschnitt
Innenfenster Warteraum EG
M 1:5

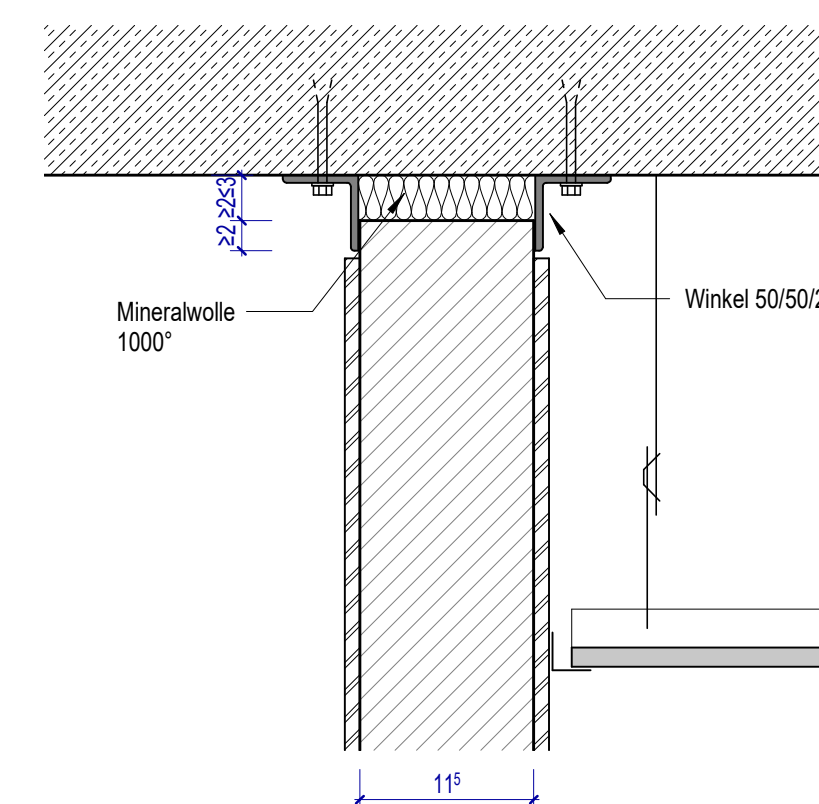


Vertikalschnitt Deckenanschluss
nicht tragende MW-Wand
M 1:5

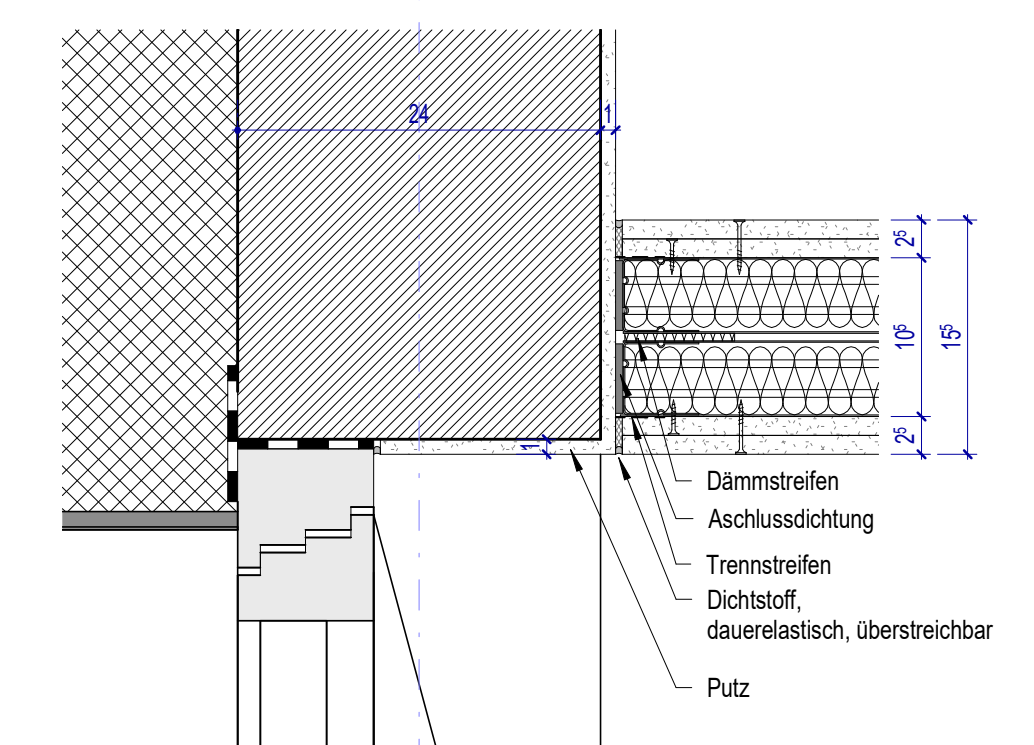


Horizontalschnitt Trockenbau - MW Fensterlaibung
M.1:5

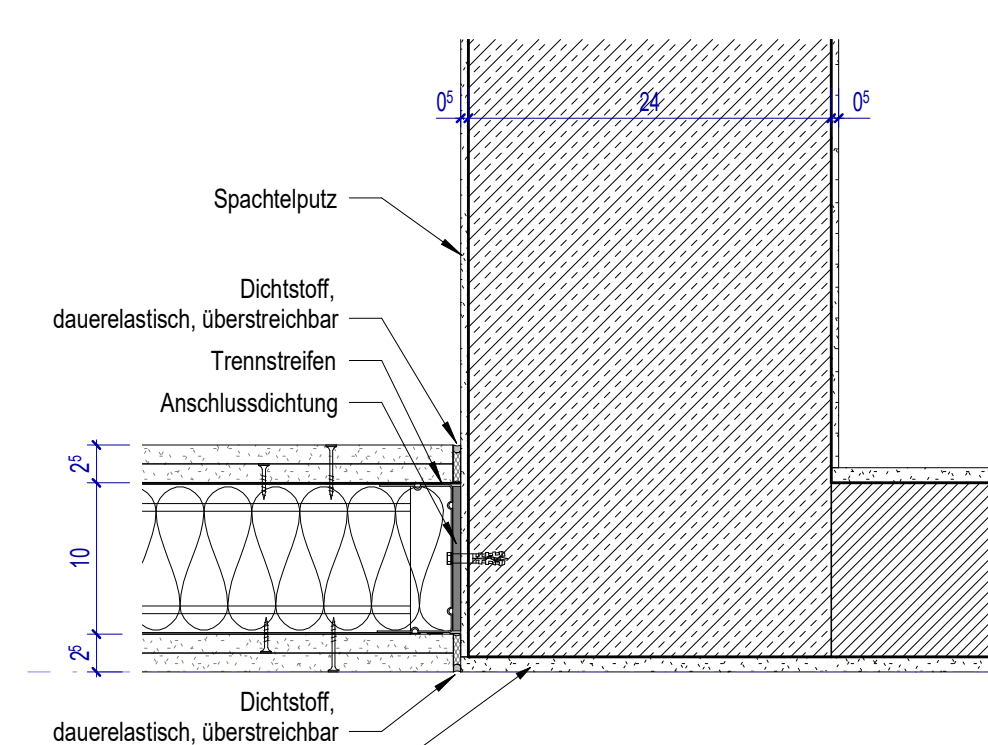

Horizontalschnitt Trockenbau - Beton - Mauerwerk
M.1:5

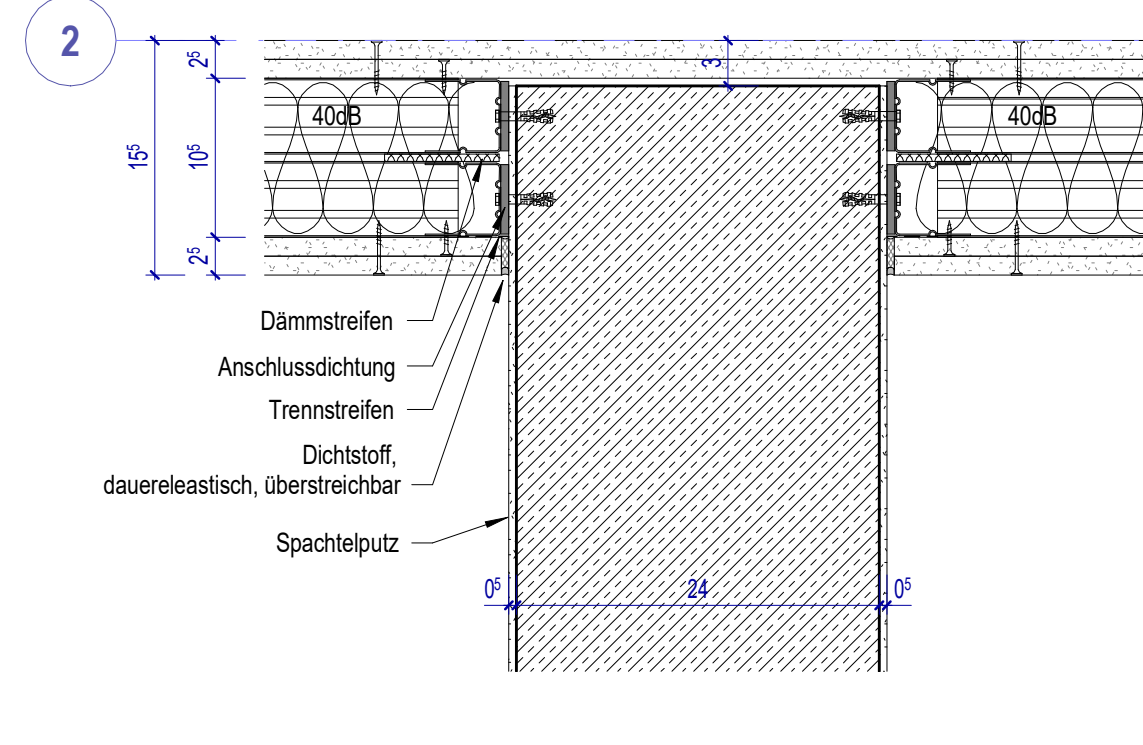

Horizontalschnitt einbindende Betonwand
M.1:5

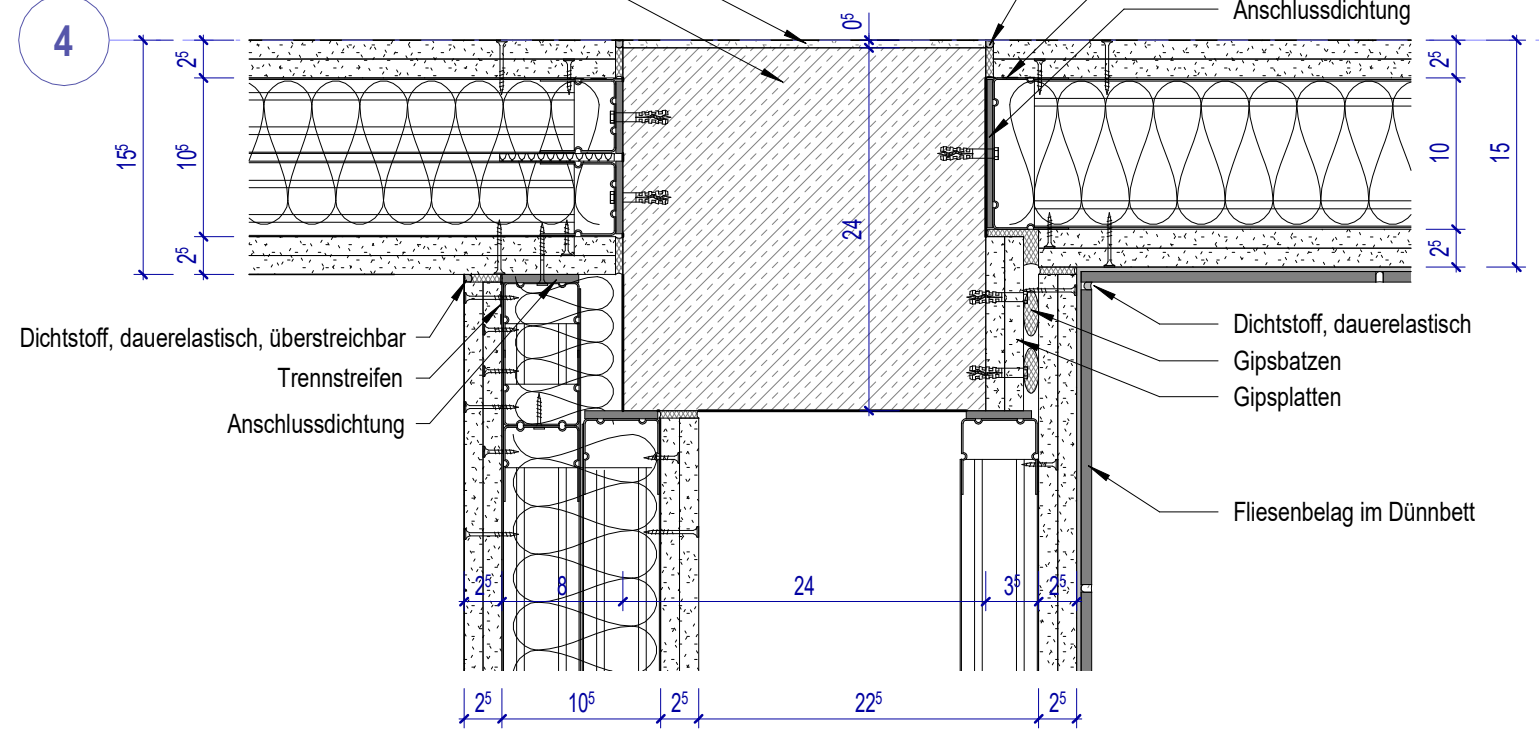

Horizontalschnitt Anschluss Betonstütze
M. 1:5