



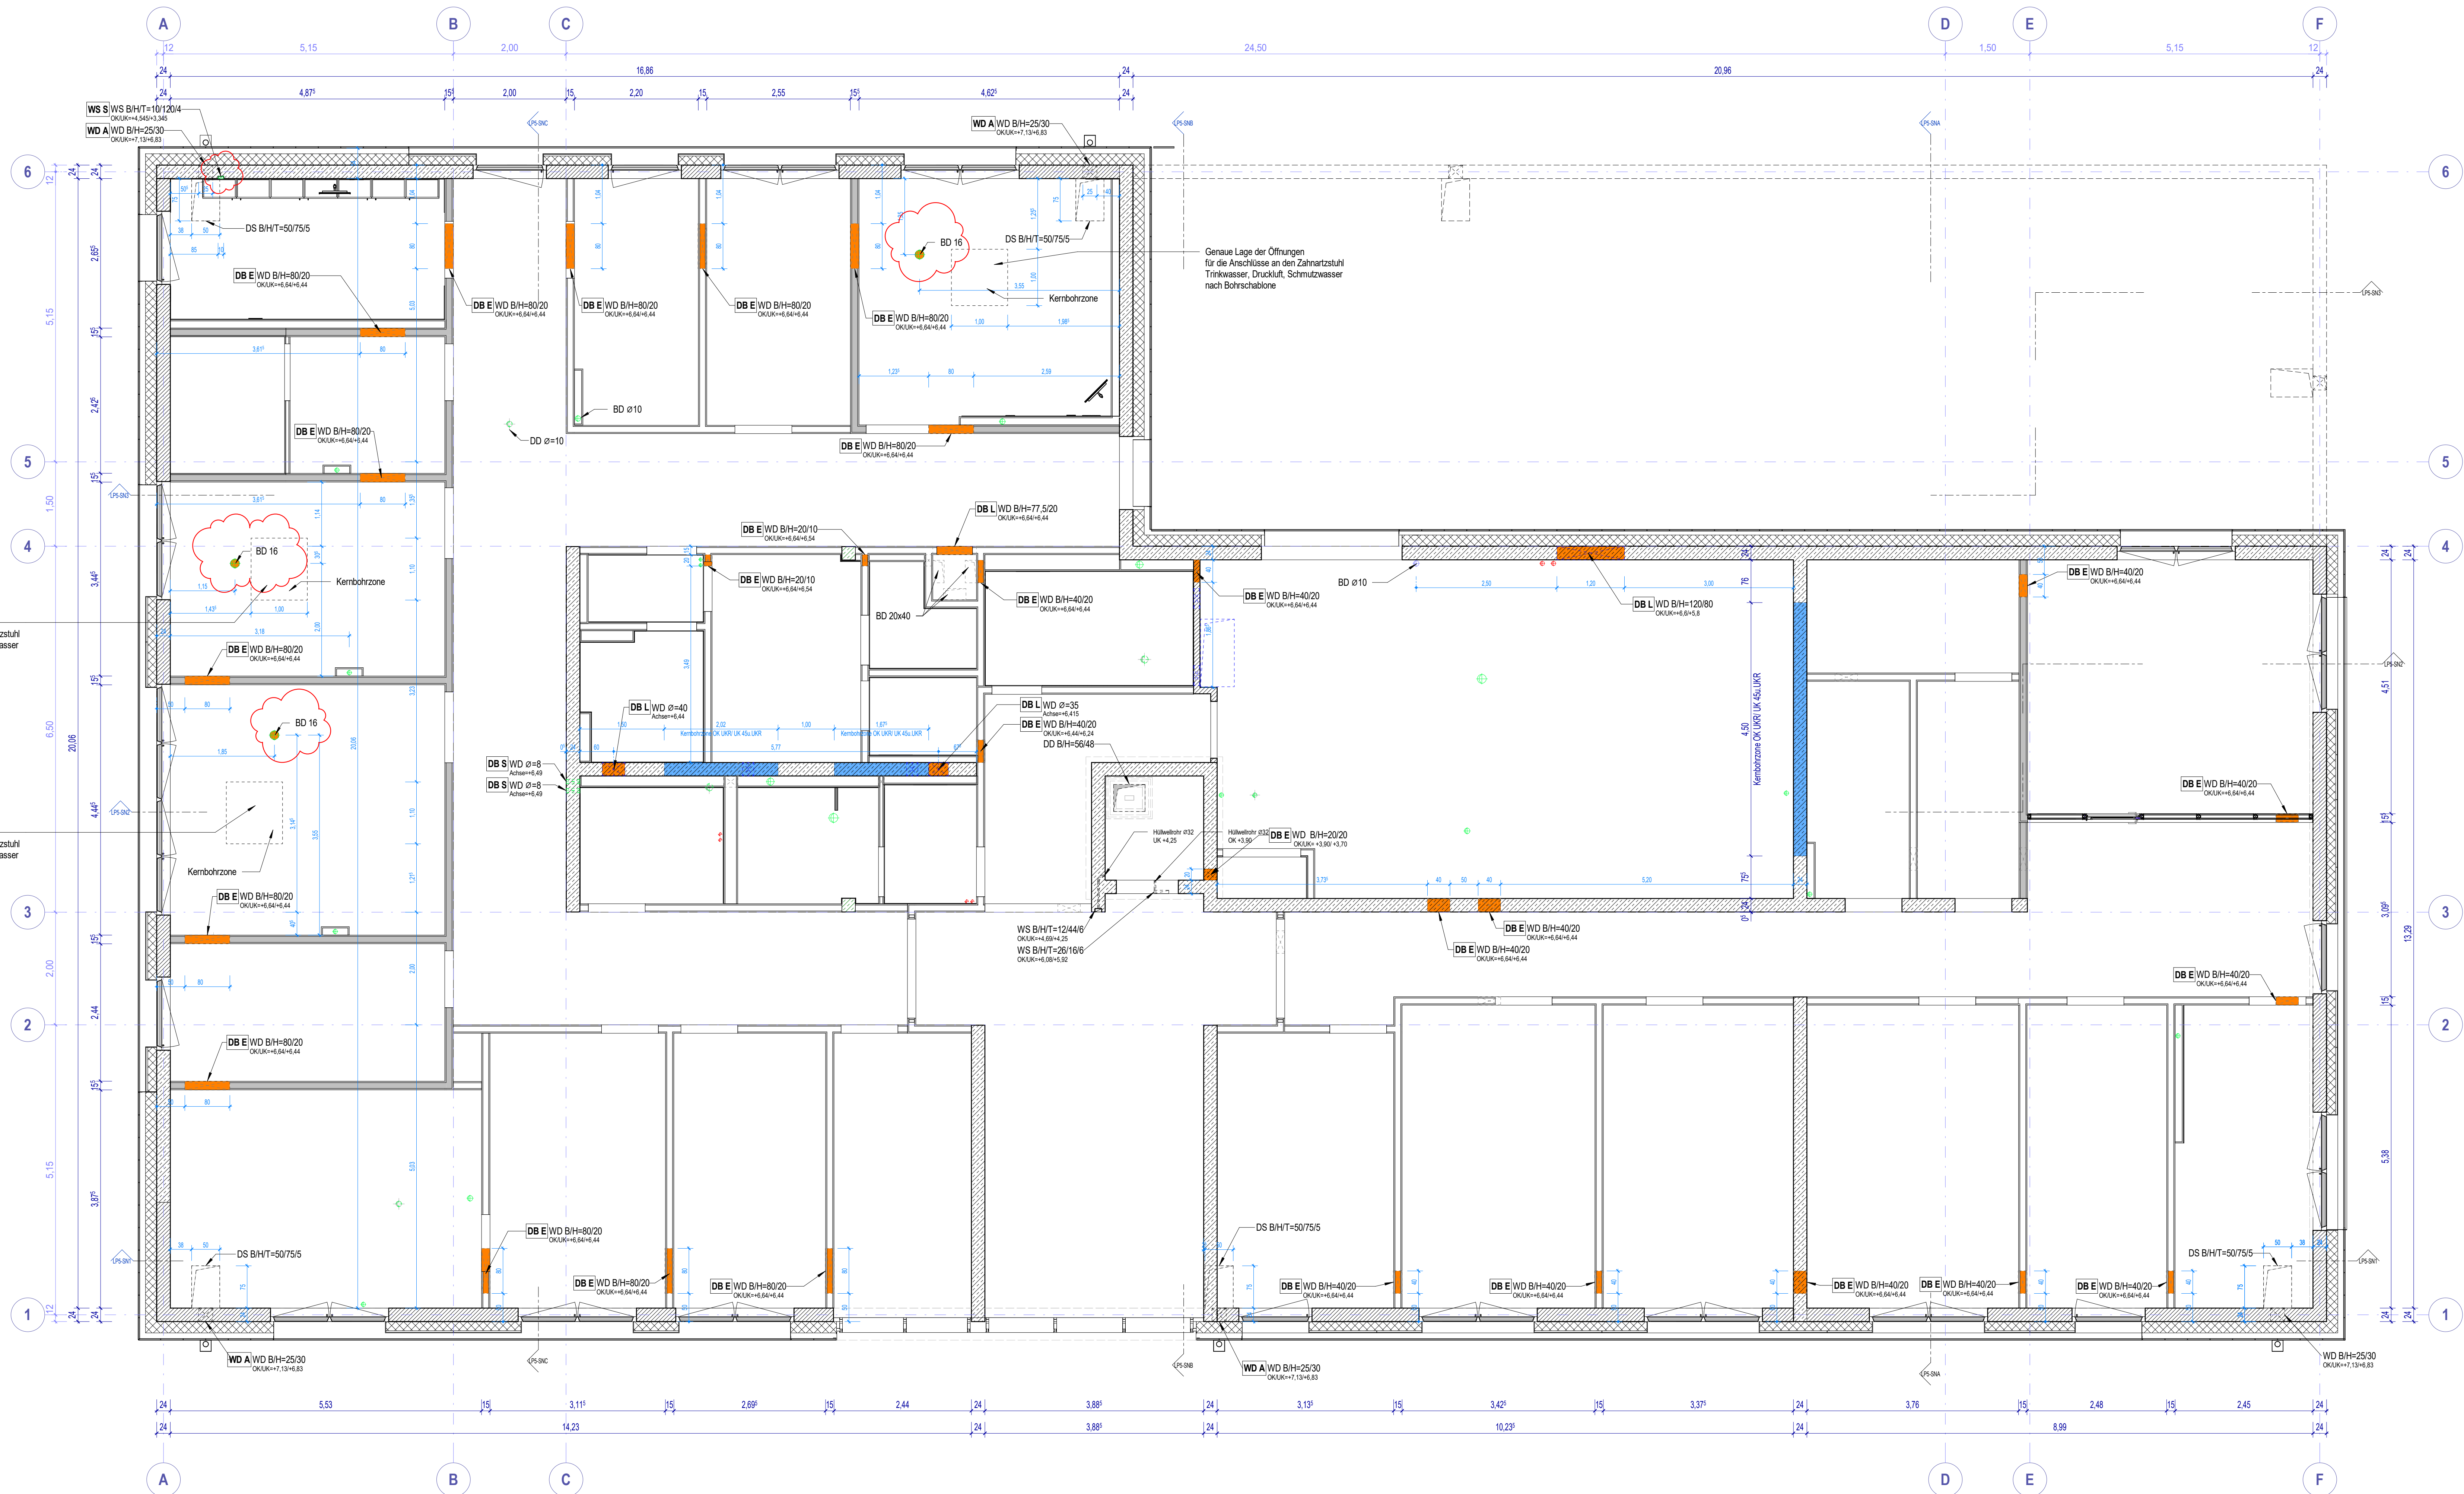

OG Kernbohrzonen / Durchbrüche
M 1 : 50

Plangrafik:

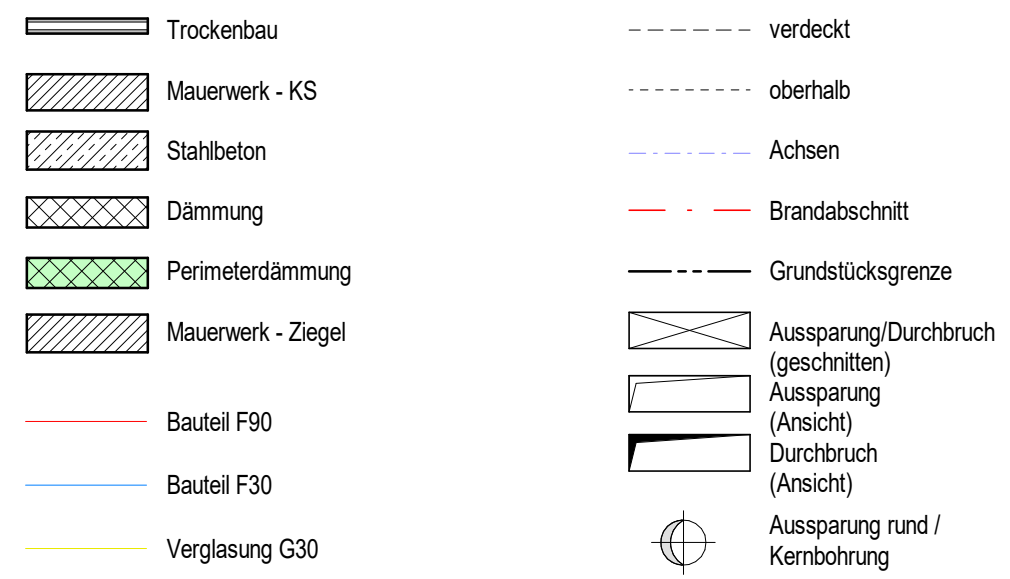

Kodierung:

BD	Bodendurchbruch	UZ/ÜZ	Unter-/Überzug
DD	Deckendurchbruch	VK	Vorderkante
WD	Wanddurchbruch	TP	Tiefpunkt
BS	Bodenschütz-/Ausparung	HP	Hochpunkt
WS	Wandschutz-/Ausparung	DA	Dachenauf
KB	Kernbohrung	RR	Regenfallrohr
BRH	Brüstungshöhe (ab OKFF)	OKG	Oberkante Gelände
OKF	Oberkante fertig	HGW	Höchster Grundwasserstand
UKF	Unterseite fertig	F	Feuerwiderstandsklasse
OKR	Oberkante roh	BW	Brandwand
UKR	Unterseite roh	BW	Bauart Brandwand

Zuordnung Durchbrüche:

	DB-LUP
	DB-E
	DB-H
	DB-K
	DB-L
	DB-S
	Kernbohrzone, EG UKRD bis 27.5 u UKRD / OG UKR bis 31 u UKRD
	Kernbohrzone, UKRD bis 40.0 u UKRD / OG UKR bis 45 u UKRD
	Durchbruch, UK / OK wie angegeben

HINWEISE:

Architektenpläne sind nur im Zusammenhang mit Statik- und TGA-Plänen gültig. Weiterführende Details sind zu beachten. Brüstungshöhen und Öffnungsmaße ab OKFF. Alle Maße sind auf der Baustelle verantwortlich zu prüfen. Bei Unstimmigkeiten ist unverzüglich Rücksprache mit der Fachbaubewachung zu halten. Alle Fassaden- und Fensterelemente sind umlaufend gemäß GEG dampf- und winddicht an angrenzende Bauteile anzuschließen. Bodendurchbrüche, Wandschlitze und -durchbrüche sind dem Durchbruchplan zu entnehmen. Die Wiese- und Montageplanung ist durch den jeweiligen Fachunternehmer eigenverantwortlich zu erstellen. Stahlbaukonstruktionen, Schweißnähte und Verbindungen sind den Verkleidungsplänen des jeweiligen Fachunternehmers zu entnehmen. Keine Maße aus den Plänen abgreifen. Alle sichtbaren Bauteile werden in Sichtbetonklasse SB 3 ausgeführt.

Bauherin:
Bundesrepublik Deutschland
vertrags-
Bundesministerium der Verteidigung (BMVg)
vertrags-
Oberfinanzdirektion Nordrhein Westfalen, Bau- und Liegenschaftsbetrieb NRW

Nutzer (Mietin):
Taktisches Luftwaffengeschwader 31 Boelcke

Bau- und Liegenschaftsbetrieb NRW

Mies-van-der-Rohe-Straße 10
D - 52074 Aachen
Telefon: +49 241 43510 - 100
Telefax: +49 241 43510 - 198
E-Mail: ac.poststelle@blb.nrw.de
Internet: www.blb.nrw.de

Wirtschaftseinheit / Liegenschaft:
WE 01659
Wirtschaftseinheitsnummer
Objekt / Bauwerk / Gebäude:
311 07 238 00
Objekt / Bauwerk / Gebäudebezeichnung

NATO-Flugplatz Nörvenich
Wirtschaftseinheits- / Liegenschaftsbezeichnung
Sanitäts - Versorgungszentrum
Objekt / Bauwerk / Gebäudebezeichnung

Pflichtzeichnung/Darstellung
Durchbrüche OG Kernbohrzonen

Bauart / Trakt
Geschoß / Anlage
Planinhalt
Durchbrüche OG/DG

Datenebene

Modellname
Pflanzstapel
Planart
AFU

Planname
Querschnitt
DK
Blatt-Nr.
Ü 007 0
Blattgröße
1100 x 841
Position
17.12.2025 14:30:30
Index
001