
| Freigabe | Änderungen: | Datum | Index: | Planbezeichnung.: | Maßstab: 1:200 |
|---|---|---|---|---|---|
| Datum | | | 01 | EG Baulicher Schallschutz | Datum: 19.01.24 |
| Arch. | | | | | Gez: |

# Ü 00.12 01

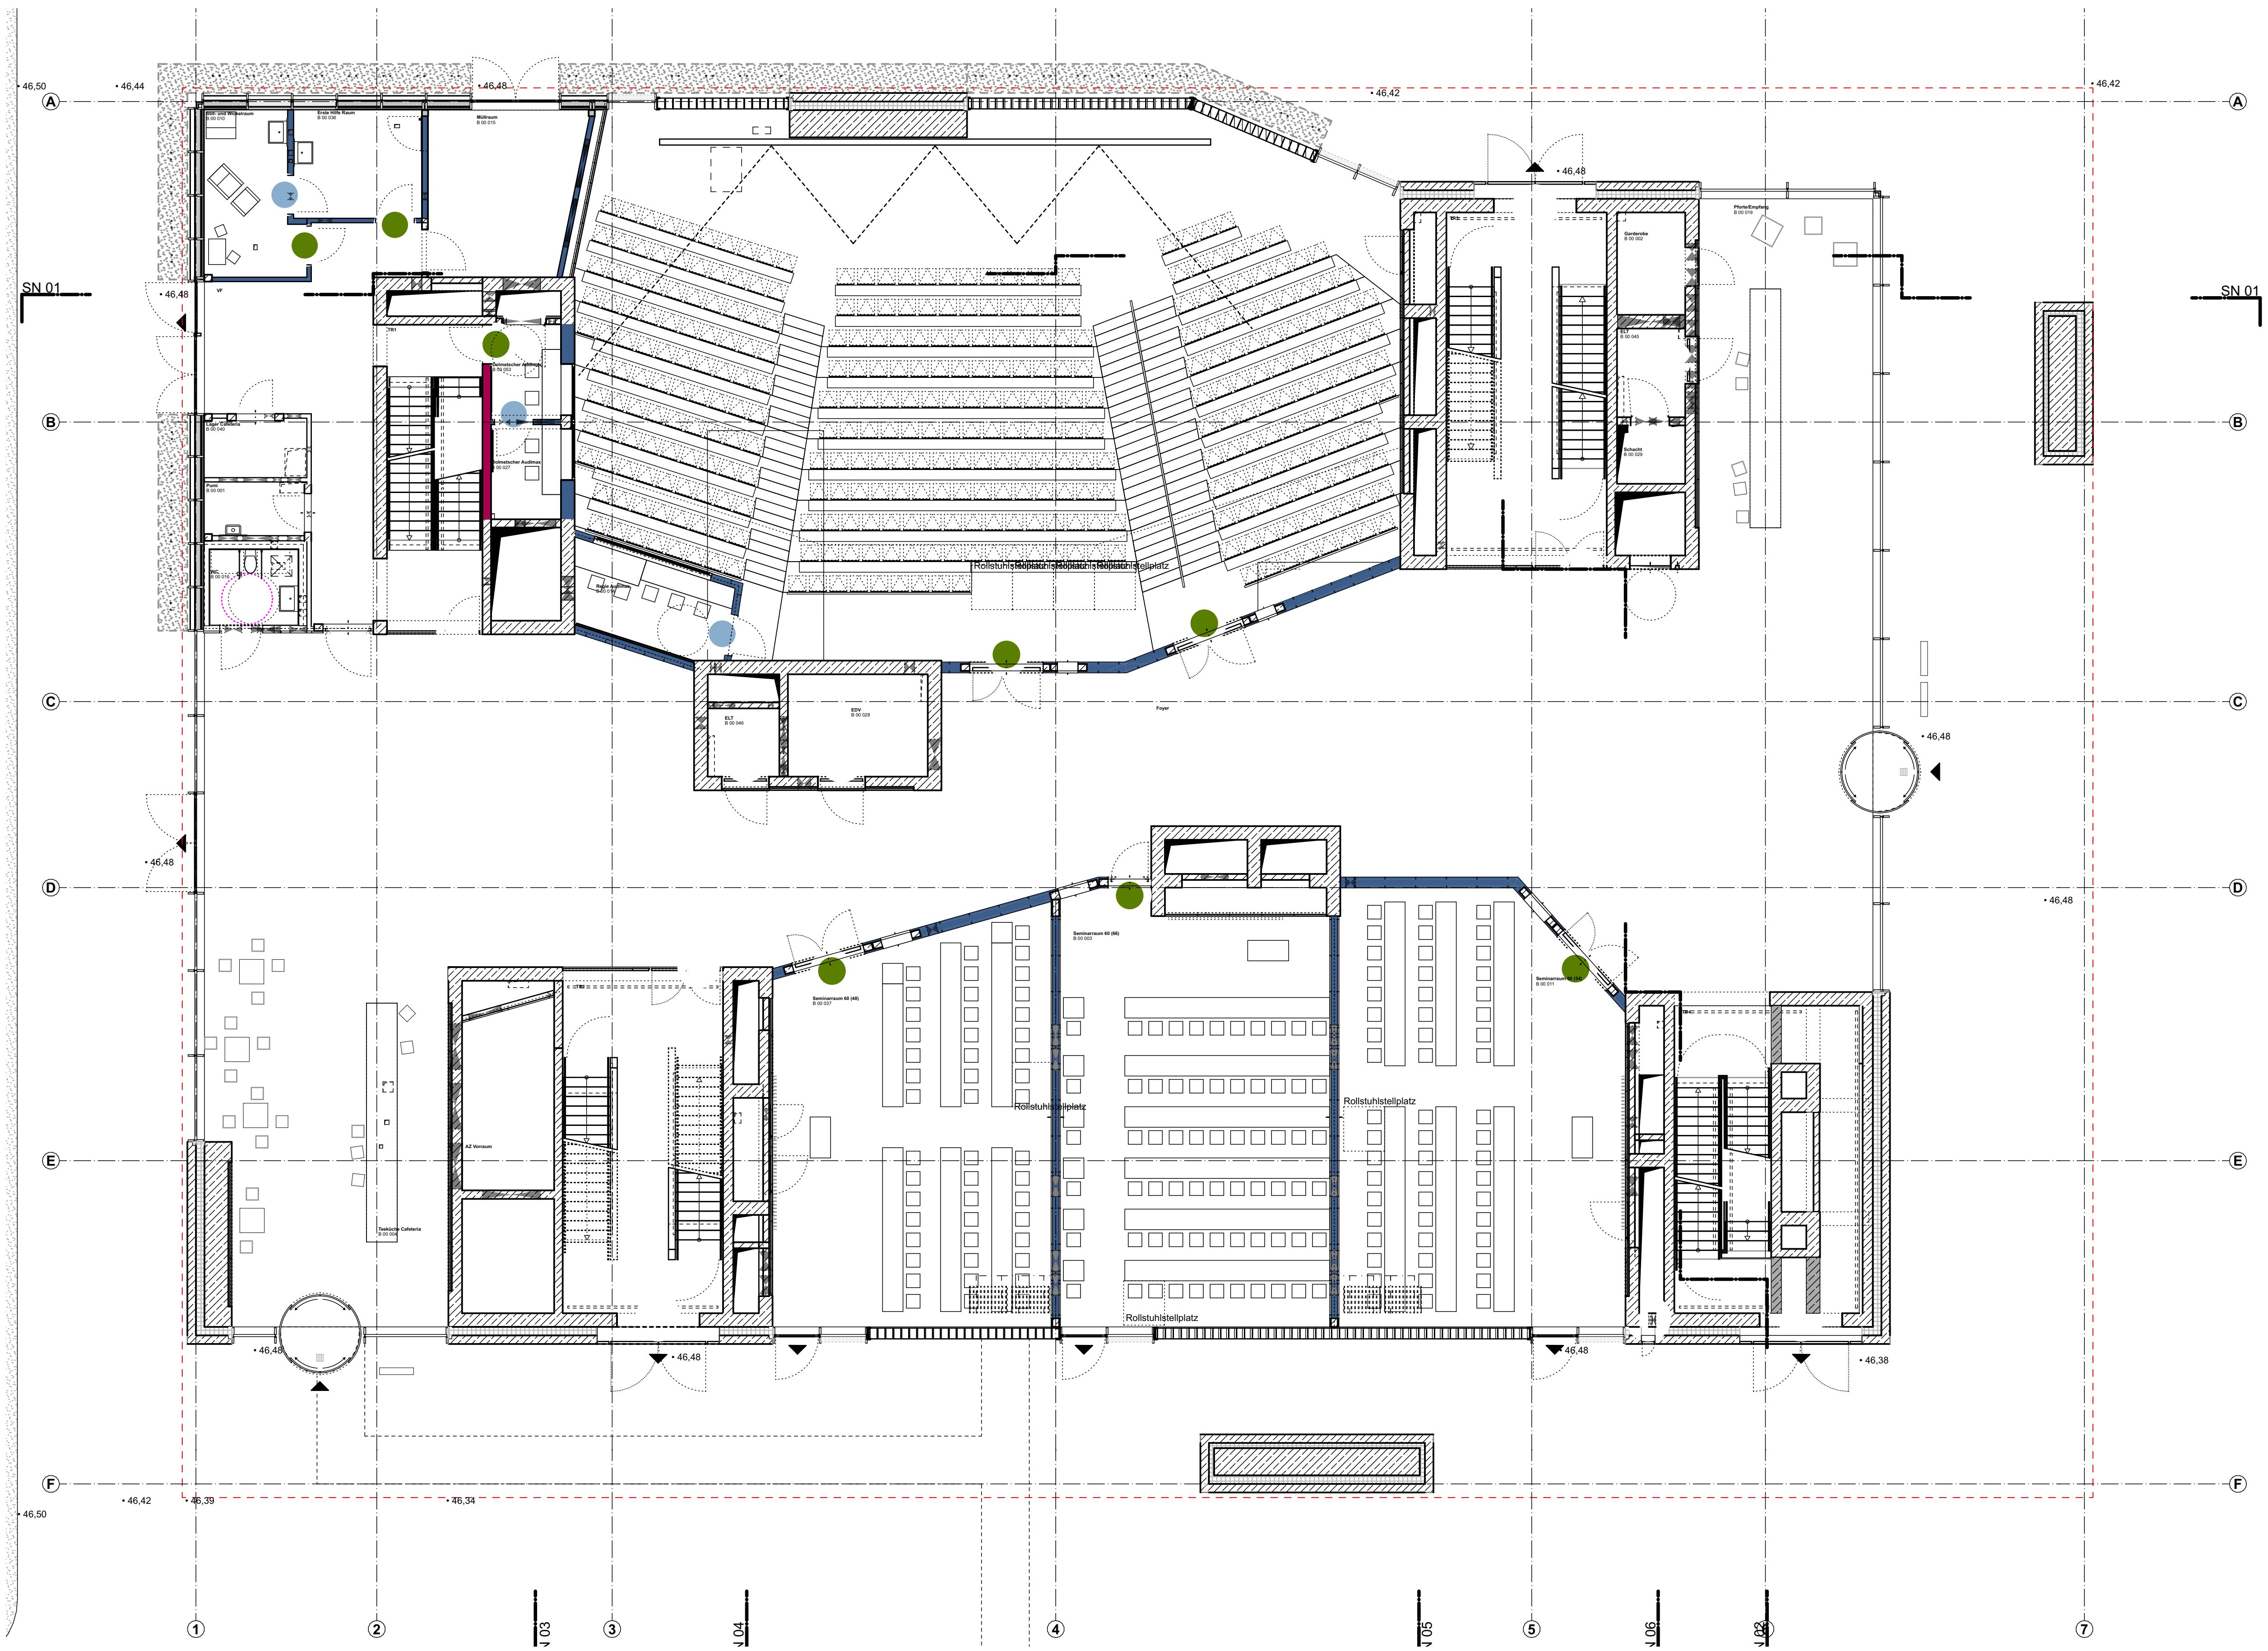


**Innenwände**

**R´w ≥47db**
Wände zwischen Unterrichtsräumen oder ähnlichen Räumen untereinander und Fluren

**R´w ≥52db**
Wände zwischen Unterrichtsräumen oder ähnlichen Räumen und Treppenhäusern

**Innentüren**

**R´w ≥32db**
Zwischen Unterrichtsräumen oder ähnlichen Räumen und Fluren

**R´w ≥37db**
Zwischen Unterrichtsräumen oder ähnlichen Räumen untereinander

**R´w = bewertetes Bau-Schalldämm-Maß inkl. Flankenübertragung bzw. im betriebsfertigem Zustand**

**THK**

Maße am Bau nehmen und prüfen. Für Maßfehler haftet der Auftragnehmer. Bei der Bauausführung sind folgende Unterlagen zu beachten: Statik mit Positionsplänen, Ausführungszeichnungen, Architektendetails und Firmendetailzeichnungen. Firmenzeichnungen gelten nur mit dem Genehmigungsvermerk des Architekten.


**Bauherr:**
Bau- und Liegenschaftsbetrieb NRW Köln
Domstraße 55-73, 50668 Köln
Telefon +49 (0) 221 356 60-0


**Planung:**