
Freigabe F	**Änderungen:**	**Datum**	**Index:**
Datum	Konstruktion / Gewerkezuordnung nachgeführt		
Arch.			

Planbezeichnung / Planinhalt:
1.OG Türen Ausführung / Gewerk / GR

Maßstab: 1:200
Plandatum: 19.01.2024
gez:

Ü 50.03 02

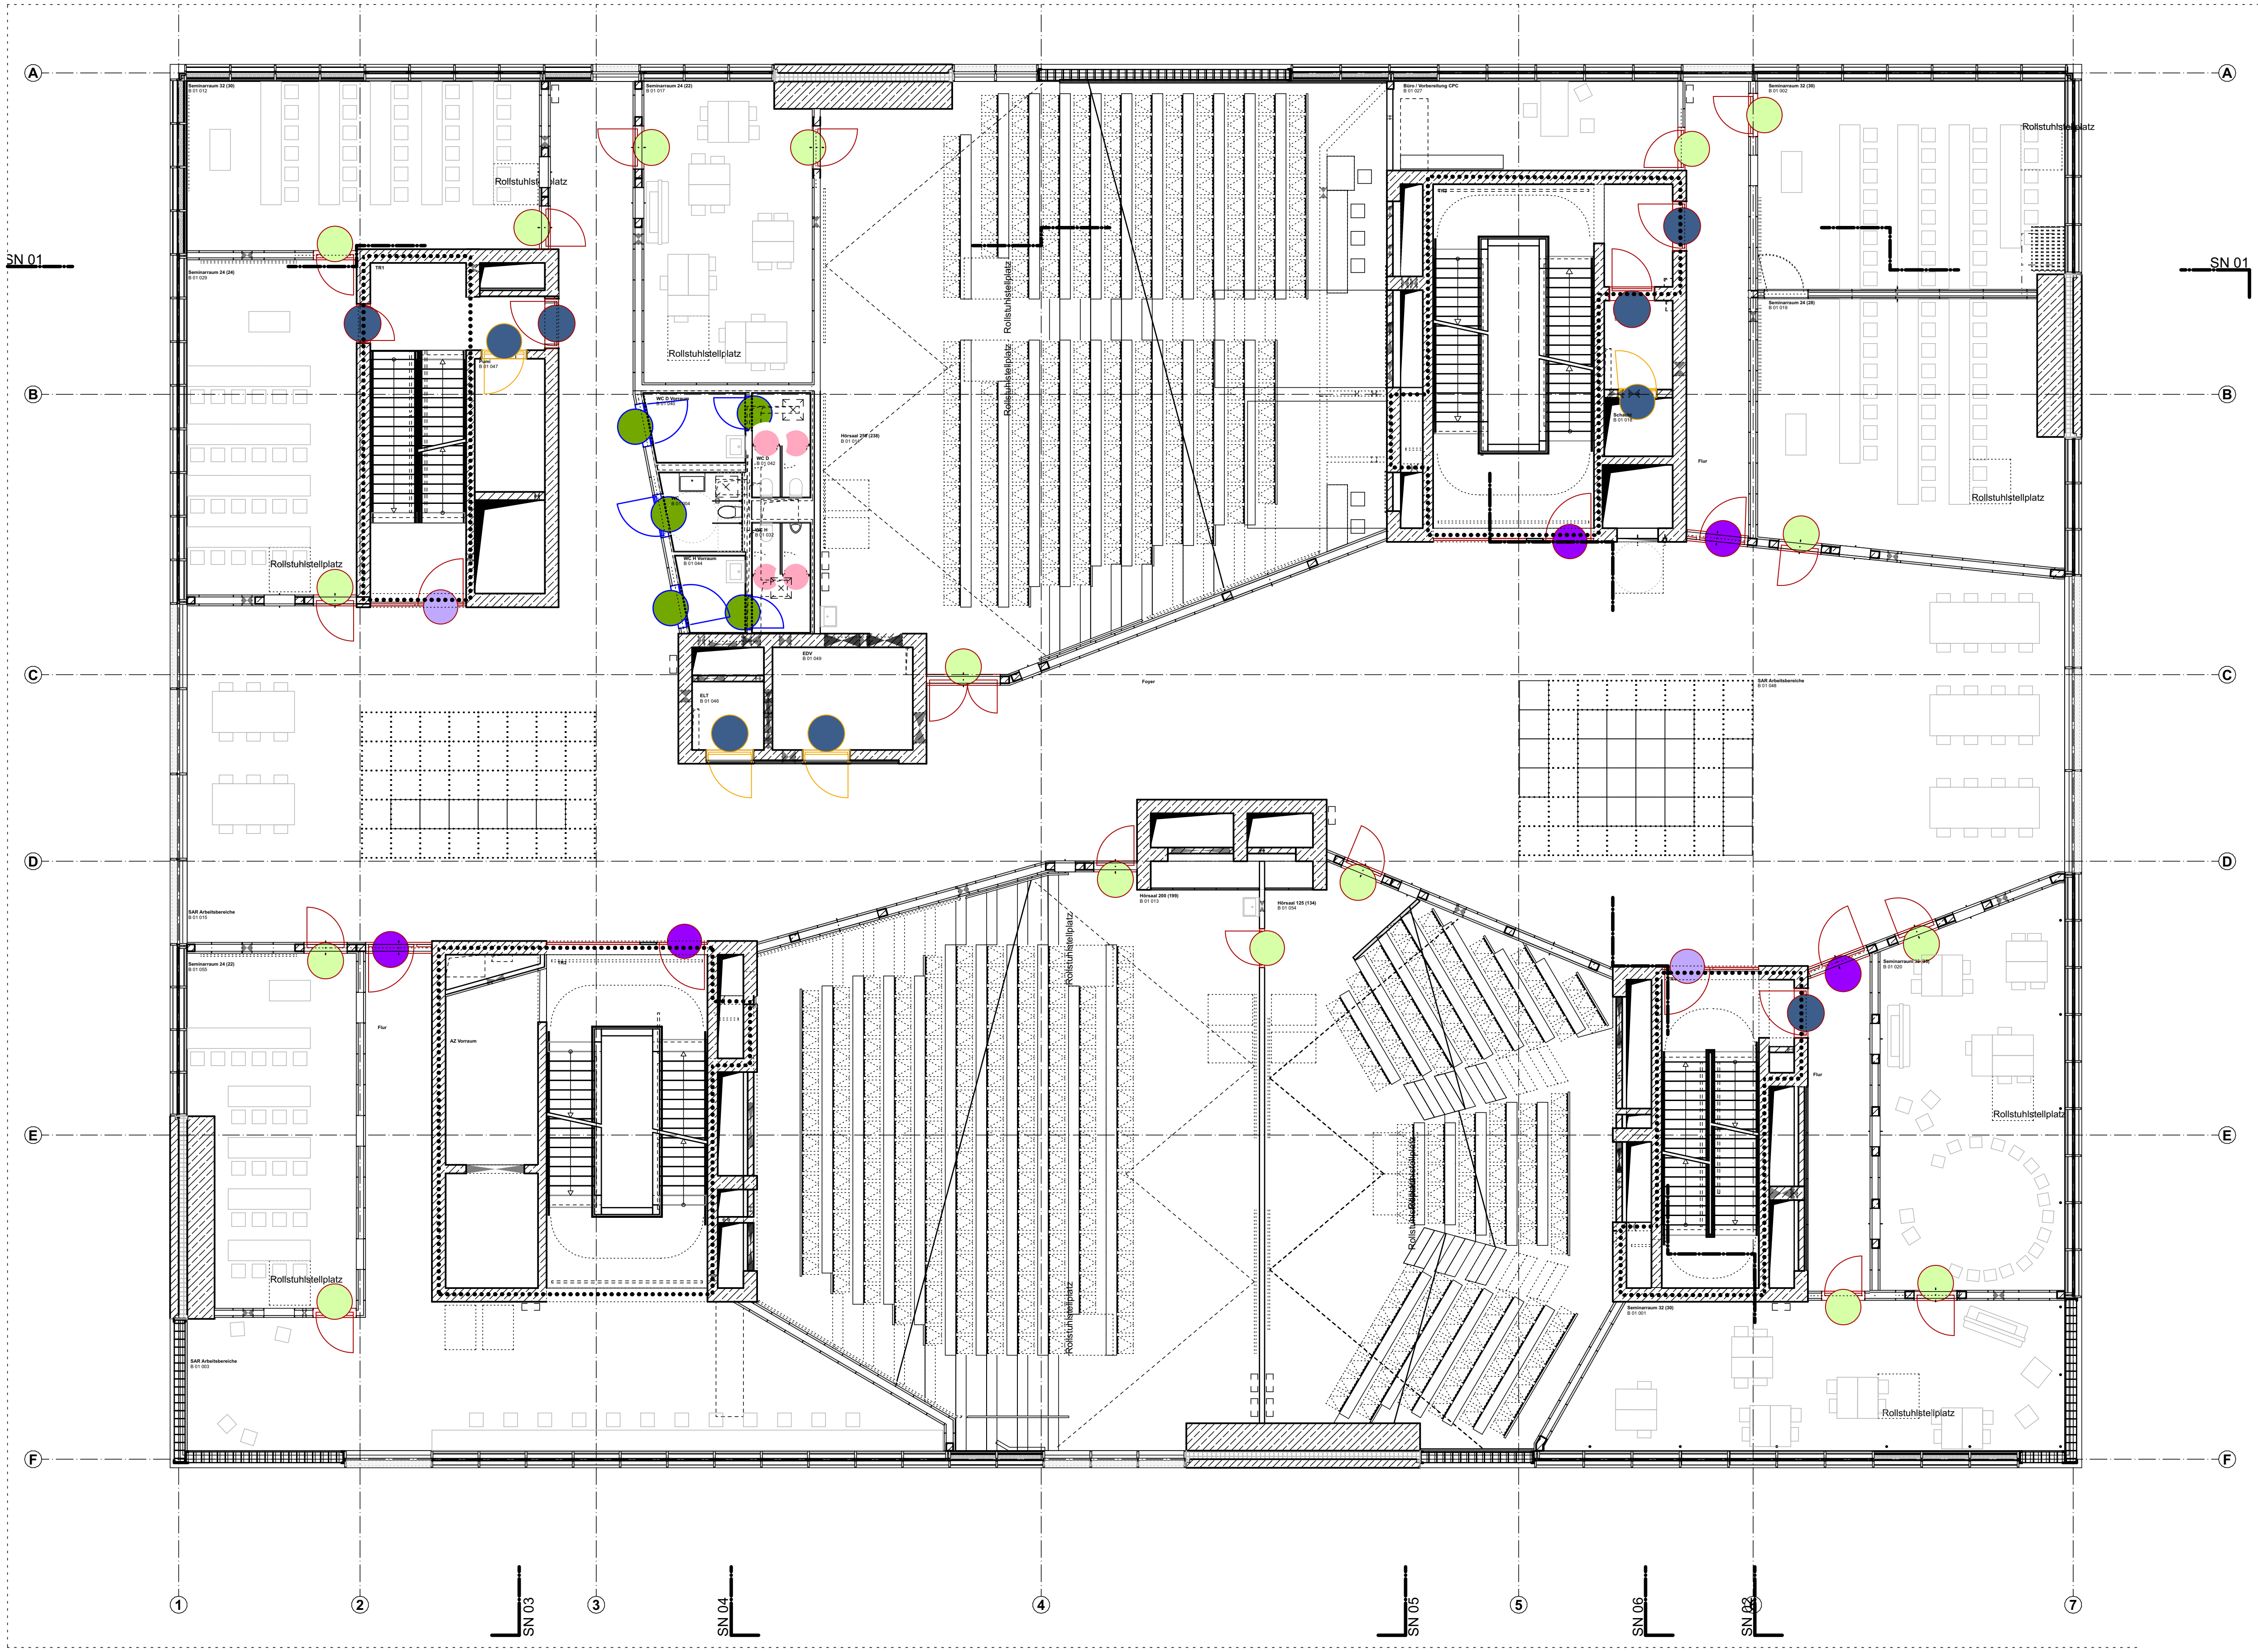

- **Außentür** — AN Metallbau Fassade
- **Holztür mit Holzzarge** — AN Innentüren Holz
- **Holztür mit Stahlzarge** — AN Innentüren Holz
- **Stahltür mit Stahlzarge** — AN Innentüren Stahl
- **Schlupftür Brandschutzschiebetor** — AN Innentüren Stahl
- **Rohrrahmentür Stahl mit Glasfüllung** — AN Metallbau 2
- **Rohrrahmentür Stahl mit Paneelfüllung** — AN Metallbau 2
- **Tür mobile Trennwand** — AN Mobile Trennwände
- **Systemtür WC-Trennwand** — AN WC-Trennwände
- **feuchtraumgeeignet**
- **nassraumgeeignet**
- **Standard hoch**
- **Standard einfach**

THK

Maße am Bau nehmen und prüfen. Für Maßfehler haftet der Auftragnehmer. Bei der Bauausführung sind folgende Unterlagen zu beachten: Statik mit Positionsplänen, Ausführungszeichnungen, Architektendetails und Firmendetailzeichnungen. Firmenzeichnungen gelten nur mit dem Genehmigungsvermerk des Architekten. Tür/Fassaden/Fenster-Zeichnungen gelten nur in Verbindung mit den ergänzenden Angaben der Tür/Fassaden/Fenster-Listen. Die Informationen der entsprechenden Listen sind maßgebend, bei Unstimmigkeiten Rücksprache halten!

Bauherr:
Bau- und Liegenschaftsbetrieb NRW Köln
Domstraße 55-73, 50668 Köln
Telefon +49 (0) 221 356 60-0