LÄNGSSCHNITT AA

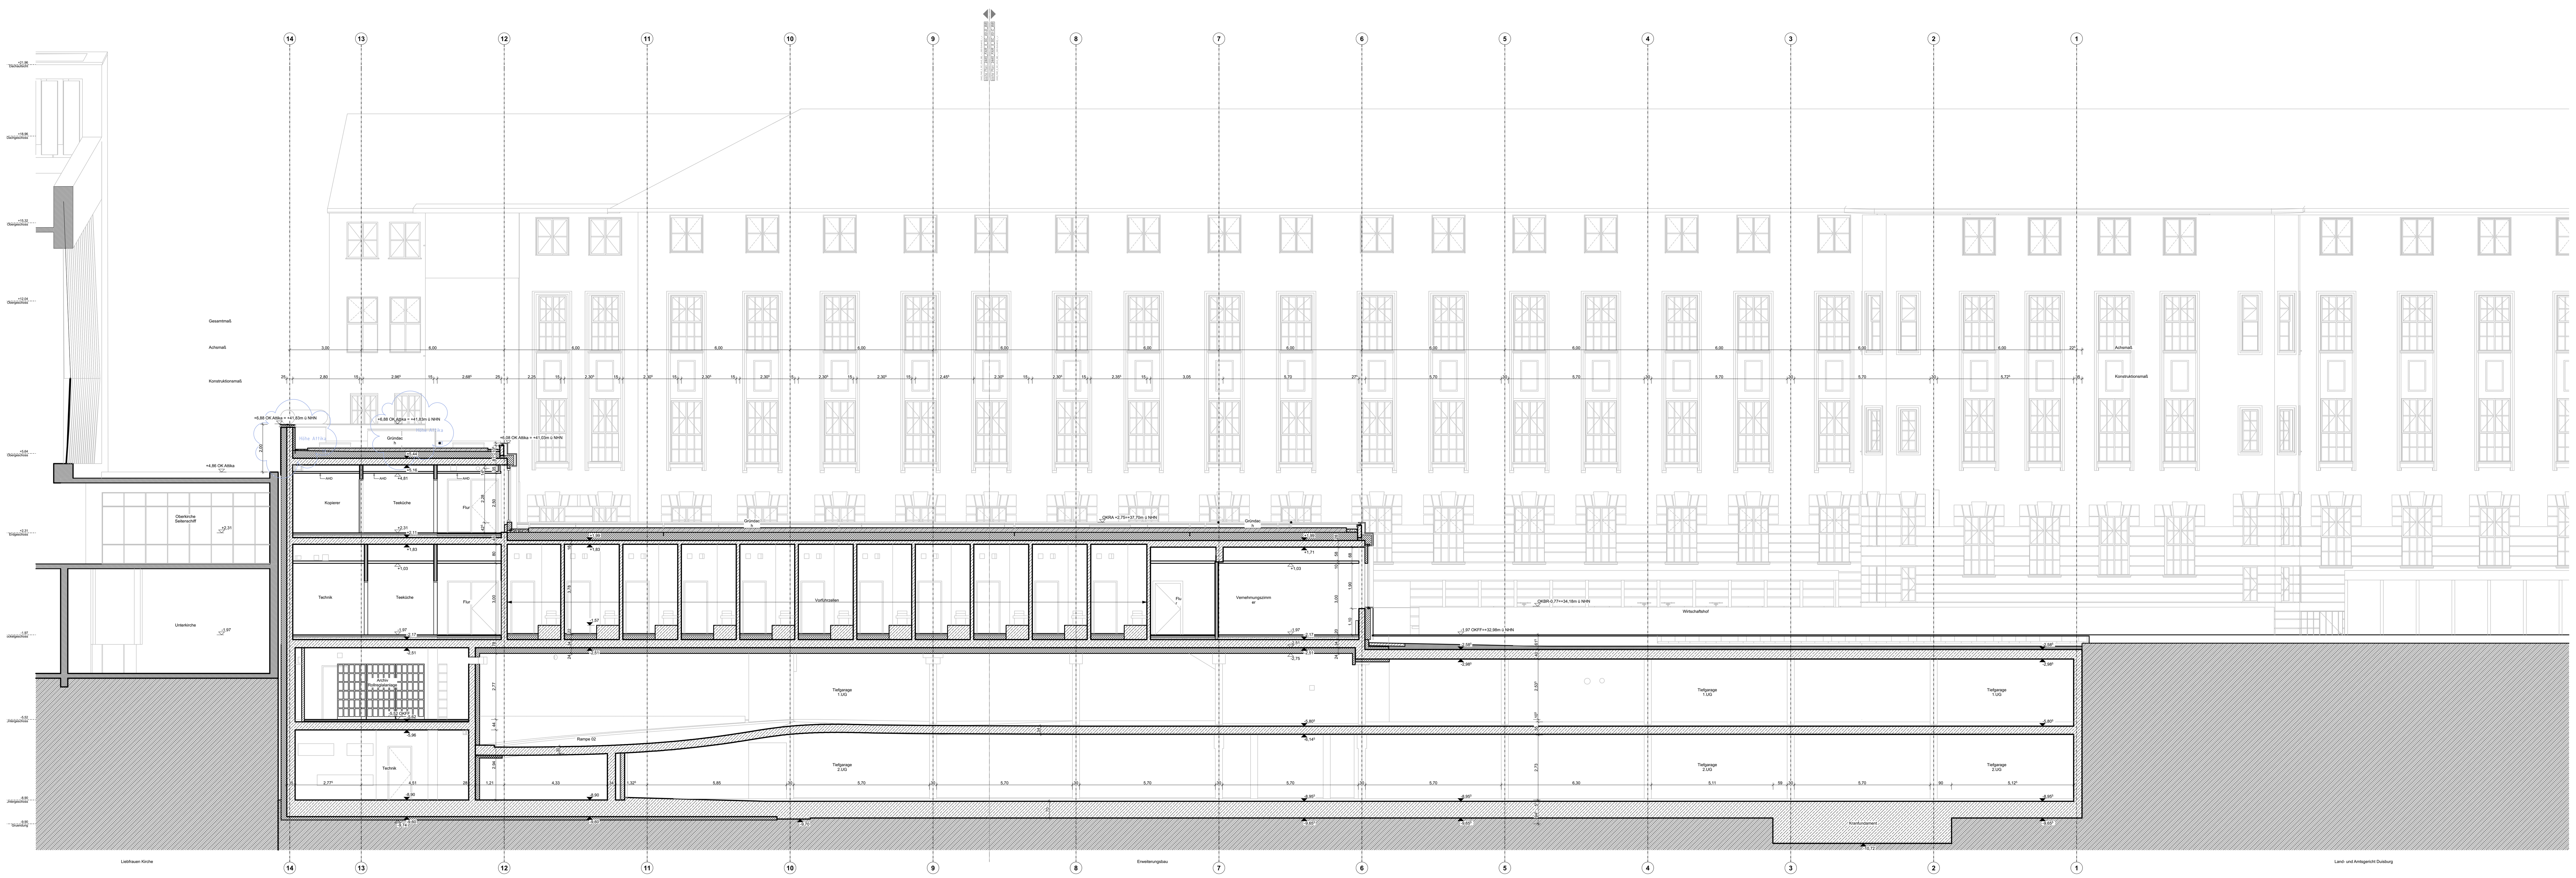

LÄNGSSCHNITT BB

0 1 2 3 4 5 m

Legende

Stahlbeton	Dämmung	Möblierung durch Nutzer	Verdeckt		
Mauerwerk	Erdreich		Untersicht		
Trockenbau	Bestand				
		BD/DD Boden- / Deckendurchbruch			
OKFF OK Fertigfußboden	+2,50 Höhe OKFF	Fluchttürverriegeleung allgemein / Vorführbereich			
OKRF OK Rohfußboden	+2,50 Höhe OKRD	(M) Antrieb motorisch			
	2% Gefälle in Prozent	(BT) Bodentank			

Raumstempel:

Raumbezeichnung
Raumnummer
Raumtypen-Nr.*
Ordnungsnummer*
Nettogrundfläche

*gem. Anlage 4 - Raumanforderungsprofil

Abkürzungen Türen:

DS dichtschließende Tür
DSS dichte Tür selbstschliessend
S rauchdichte Tür selbstschliessend
RS Rauchschutztür
IBO im Betrieb offen
STü Schiebetür
T30 feuerhemmende Tür
T90 feuerbeständige Tür
37dB Schallschutzanf. Tür R_w

Abkürzungen Oberflächen:

Sichtbetonqualität min. SB2, höhere Qualitäten sind im Grundriss gekennzeichnet

- SP Spachtel, Q2 mit Anstrich
- SB Sichtbetonqualität
- PU Putz mit Anstrich
- AN1 Anstrich gemäß Farblegende
- FL Fliesenbelag
- AK Akustikbekleidung

Abkürzungen Allgemein:

AZ	Aufzug	OKR/F	Oberkante Roh / Fertig
BRH	OKFF bis OK Brüst. Roh	RR	Regenfallrohr
BRH*	OKFF bis OK Fensterbrett	SB	Bodensohle
BRH*	≤ 72,5 = Absturzsicherung Holm i. Scheibenzwi.-R.	TGA	Technische Gebäudeaustattung
DF	Gebäudedehnfuge	TH	Treppenhaus
HK	Heizkörper	UKR/F	Unterkante Roh / Fertig
IR	Installationsraum	VKR/F	Vorderkante Roh / Fertig
LRH	Lichte Raumhöhe	VR	Ventilationsrohr
HGW	Höchster gemessener Grundwasserstand	BA	Bodenablauf

Abkürzungen Brandschutz:

F/D	Feuerlöschleitung/Druckluft
NA	Notausgang / Notausstieg
RAS	Rauchansaugsystem
RA	Rauchabzug
SHH	Sprühflut/Hydrant/HDWN
NÖ	Nachströmöffnung
NÖ-A	Nachströmöffnung mit automatischer Auslösung
B1	schwer entflammbar
B2	normal entflammbar
A1, A2	nicht brennbar

Anforderungen Brandschutz an Bauteile:

F90 BW	Brandwand, feuerbeständig (BR), 90 min
F90 BWqual.	Bauteil mit Brandwandqualität, 90 min
F90	Bauteil feuerbeständig (fb), 90 min
F60	Bauteil hochfeuerhemmend (hfh), 60 min
F30	Bauteil feuerhemmend (fh), 30 min
G30[1]	Brandschutzanforderung Verglasung
FS-V 30[1]	Feuerschutzvorhang
RS-V 30[1]	Rauchschutzvorhang
FS-ST 30[1]	Feuerschutzschiebetor
FS-Tor 90[1]	Feuerschutztor

[1] *Feuerwiderstandsdauer 30/60/90min*

ANMERKUNGEN:
Alle Maßnahmen sind vor Ort vom Auftragnehmer zu prüfen und zu vergleichen!
Es besteht kein Anspruch auf Vollständigkeit.

Brüstungshöhen und Türhöhen beziehen sich auf OK Fertigfußboden (OKFF). Die lichte Raumhöhe bezieht sich auf Fertigmaße. Oberkante Fertigfußboden/Unterkante Abhangdecke bzw. Rohbaudecke. Flächenangaben beziehen sich auf Rohbaumaße.

Dieser Plan gilt nur in Verbindung mit den Plänen des Tragwerksingenieurs und der Fachingenieure einschließlich Brandschutzgutachter! Möblierung stellt nur die Funktionalität dar.

Datum:	Bearbeiter(in):	geprüft:	Vermerk:	Index:
				20
				19
				18
				17
				16
				15
				14
02.04.2026	Team rw+	ROE	allgemeine Fortschreibung	13
05.12.2025	Team rw+	ROE	allgemeine Fortschreibung	12
08.10.2025	Team rw+	ROE	allgemeine Fortschreibung	11
21.07.2025	Team rw+	KRA	Phasenabschluss	10
27.06.2025	Team rw+	KRA	allgemeine Fortschreibung	09
17.04.2025	Team rw+	KRA	allgemeine Fortschreibung	08
04.04.2025	Team rw+	KRA	allgemeine Fortschreibung	07
21.03.2025	Team rw+	KRA	allgemeine Fortschreibung	06
07.03.2025	Team rw+	KRA	allgemeine Fortschreibung	05
21.02.2025	Team rw+	KRA	allgemeine Fortschreibung	04
07.02.2025	Team rw+	KRA	allgemeine Fortschreibung	03
24.01.2025	Team rw+	KRA	allgemeine Fortschreibung	02
10.01.2025	Team rw+	KRA	allgemeine Fortschreibung	01

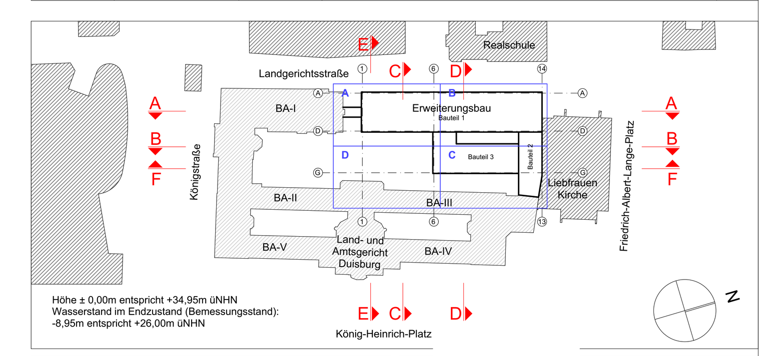

Höhe ± 0,00m entspricht +34,95m üNHN
Wasserstand im Endzustand (Bemessungsstand):
-8,95m entspricht +26,00m üNHN

Planverfasser (extern):

Bau- und Liegenschaftsbetrieb NRW
Duisburg

Am Silberpalais 1
D - 47057 Duisburg
Telefon: +49 203 98711 - 0
Telefax: +49 203 98711 - 900
E-Mail: du.poststelle@blb.nrw.de
Internet: www.blb.nrw.de

Bauherr(in):
Bau- und Liegenschaftsbetrieb NRW
Niederlassung Duisburg
Nutzer / Mieter(in):
Justizbehörden LG AG Duisburg
König-Heinrich-Platz 1, 47051 Duisburg

Projekt: 10-11-2445-20-001 (SAP-/Projekt-Nummer)	Erweiterungsbau Land- und Amtsgericht Duisburg (Projektbezeichnung)
Wirtschaftseinheit / Liegenschaft: WE2445 (Wirtschaftseinheitsnummer)	Justizbehörden LG AG Duisburg, König-Heinrich-Platz 1, 47051 Duisburg (Wirtschaftseinheits- / Liegenschaftsbezeichnung)
Objekt/Bauwerk/Gebäude: GE0003 (Objekt-/Bauwerks-/Gebäude-Nr.)	LG AG Duisburg-Mitte Erweiterungs-Neubau (Objekt-/Bauwerks-/Gebäudebezeichnung)

Planbezeichnung/Darstellung: Längsschnitt A, Längsschnitt B	Bauteil / Trakt:	N---
	Geschoss / Anlage:	AA, BB
Planschlüssel: 2445_FAR_5_SC_N-81_AA_---_13_-_Schnitte A_B	Planinhalt:	Schnitte

Dateipfad:
L:\PROJEKTE\LAD\70_Planungsdokumente\72_Arbeitsordner_CAD\01_Masterdatei\LAD_Erweiterung_or

Modell-Name: LAD_Erweiterung_or	Plottstiltabelle: NRW_SW-100.stb	Planart: Ausführungsplanung
Layout-Name: Erweiterungsbau	Gezeichnet: SBR, URI, AHE, KEL, KRA	Fachbereich: (A) Hochbau
XRef: $(xrefs,2,) / Bild: $(images,8,)	Entwurfsverfasser (gem. §70 BauO NRW):	Blatt-Nr.: 001 / Maßstab: 1:100
		Blattgrösse: A0 Überlänge (1379 x 841 mm)
		Plotdatum: 05.12.2025 / Index 13_-