



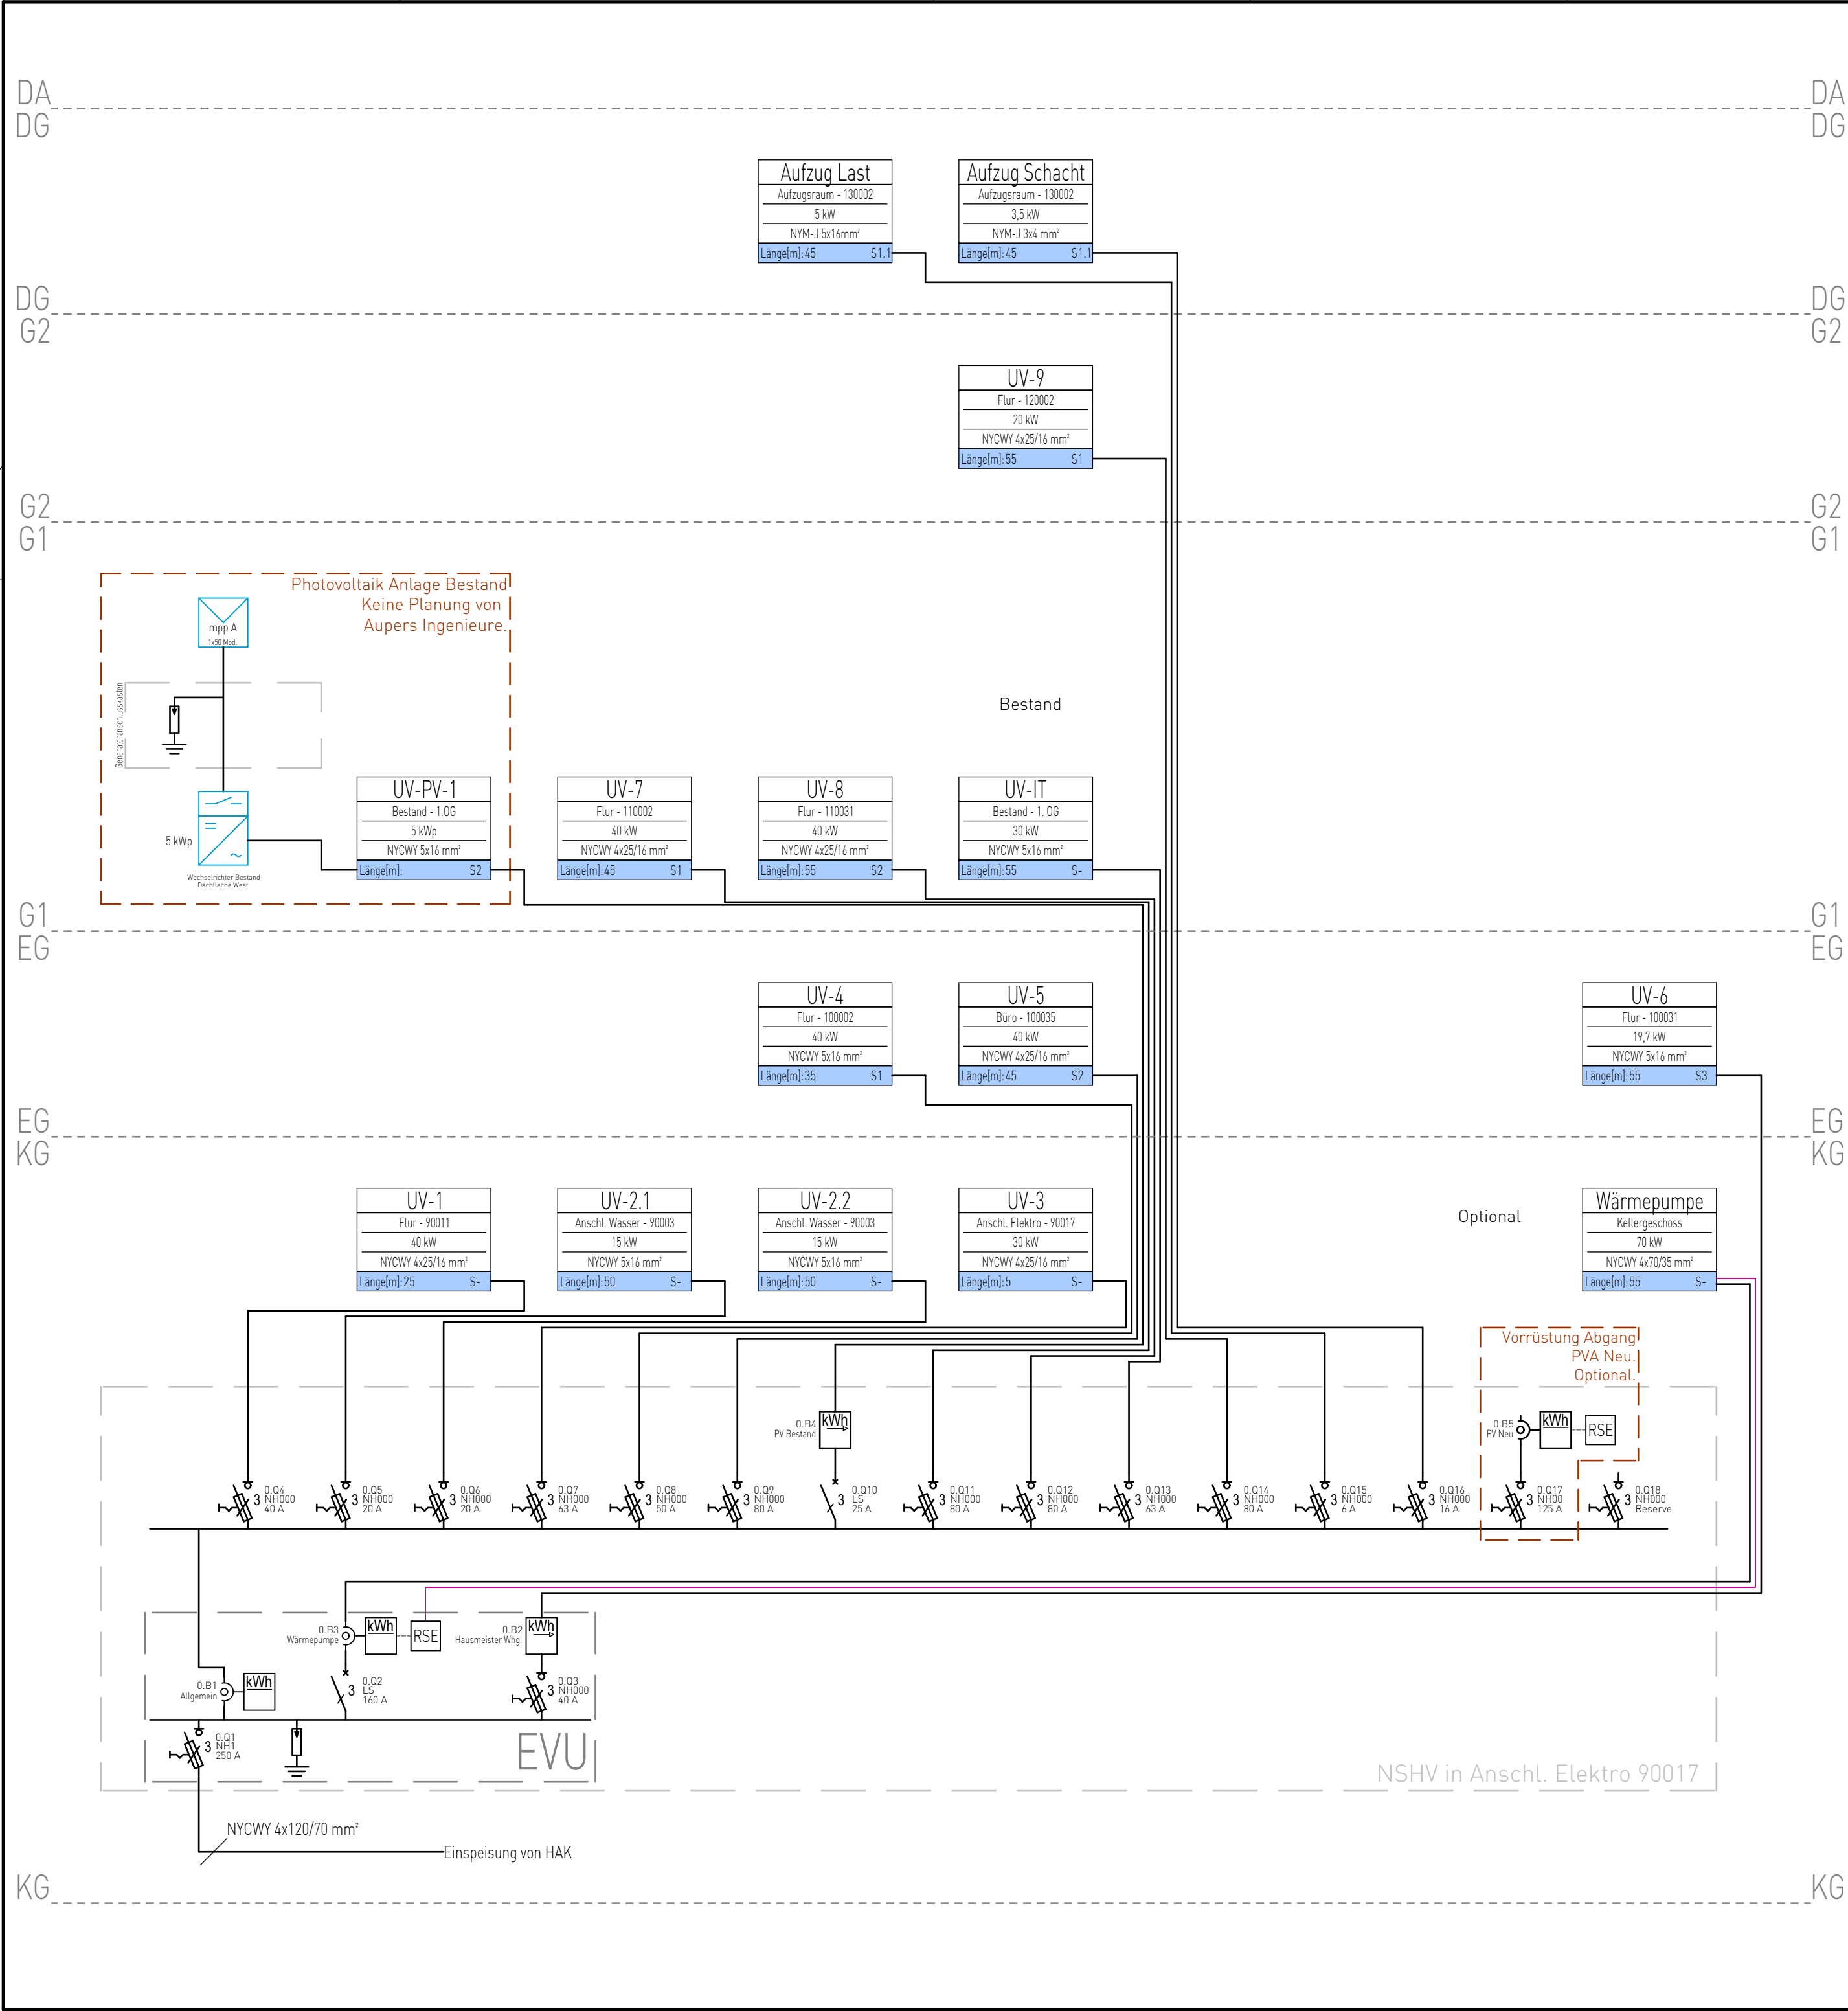

Energieversorgung	
	Sicherungslasttrennschalter
	Leistungsschutzschalter
	Wechselrichter
	Zähler
	Rundsteuerempfänger
	Überspannungsableiter
	Abgang A des Maximum Power Point Trackers
	Wandlerzähler
Zu jeder UV wird ein J-Y(St)Y 10x2x0,8mm gezogen Zu jeder UV wird eine Busleitung EIB-Y(St)Y 2x2x0,8mm	

DATUM	NAME	NAME	AENDERINGSHINWEISE	NR
07.11.2025			Brandschott eingefügt	01
04.12.2025			Raum für die UV eingefügt. Brandschottnr. eingefügt.	02
20.02.2026			F30 Wände/Türen/Verteiler anpassen	03
25.02.2026			Neue Grundrisse	04
25.03.2026			Anmerkungen aus der Besprechung von dem 16.03.2026	05

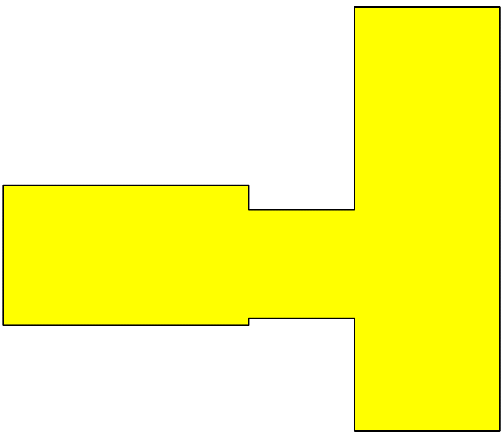

Planverfasser (extern):

Bauherr(in):

Nutzer / Mieter(in):

**Bau- und Liegenschaftsbetrieb NRW
Münster**

Hohenzollernring 80
D - 48145 Münster

Telefon: +49 251 9370 - 0
Telefax: +49 251 9370 - 880
E-Mail: ms.poststelle@blb.nrw.de
Internet: www.blb.nrw.de

Projekt:
BESTANDSZEICHNUNG

SAP-/Projekt-Nummer: WE1711
Wirtschaftseinheit / Liegenschaft: Amtsgerecht Lüdinghausen
Wirtschaftseinheitsnummer: 01
Objekt/Bauwerk/Gebäude: Hauptgebäude
Objekt-/Bauwerks-/Gebäude-Nr.: GE01

Projektbezeichnung: Seppenrader Straße 3, 59348 Lüdinghausen
Wirtschaftseinheits- / Liegenschaftsbezeichnung: Hauptgebäude

Planbezeichnung/Darstellung: Grundriss Elektrotechnik	Lagebezug: ####
	Höhenbezug:
Planschlüssel	Höhenanschluss:

Dateipfad:

Modell-Name:	Plottstiltabelle: NRW_SW-100.stb	Planart: Ausführungsplanung
Layout-Name:	Gezeichnet:	Fachbereich: (E) Elektro
XRef:	Bild: \$(IMAGES ??)	Entwurfsverfasser (gem. §70 BauO NRW):
		Blatt-Nr.: 01
		Blattgröße:
		Plotdatum: 29.05.2026
		Index: A2 00