


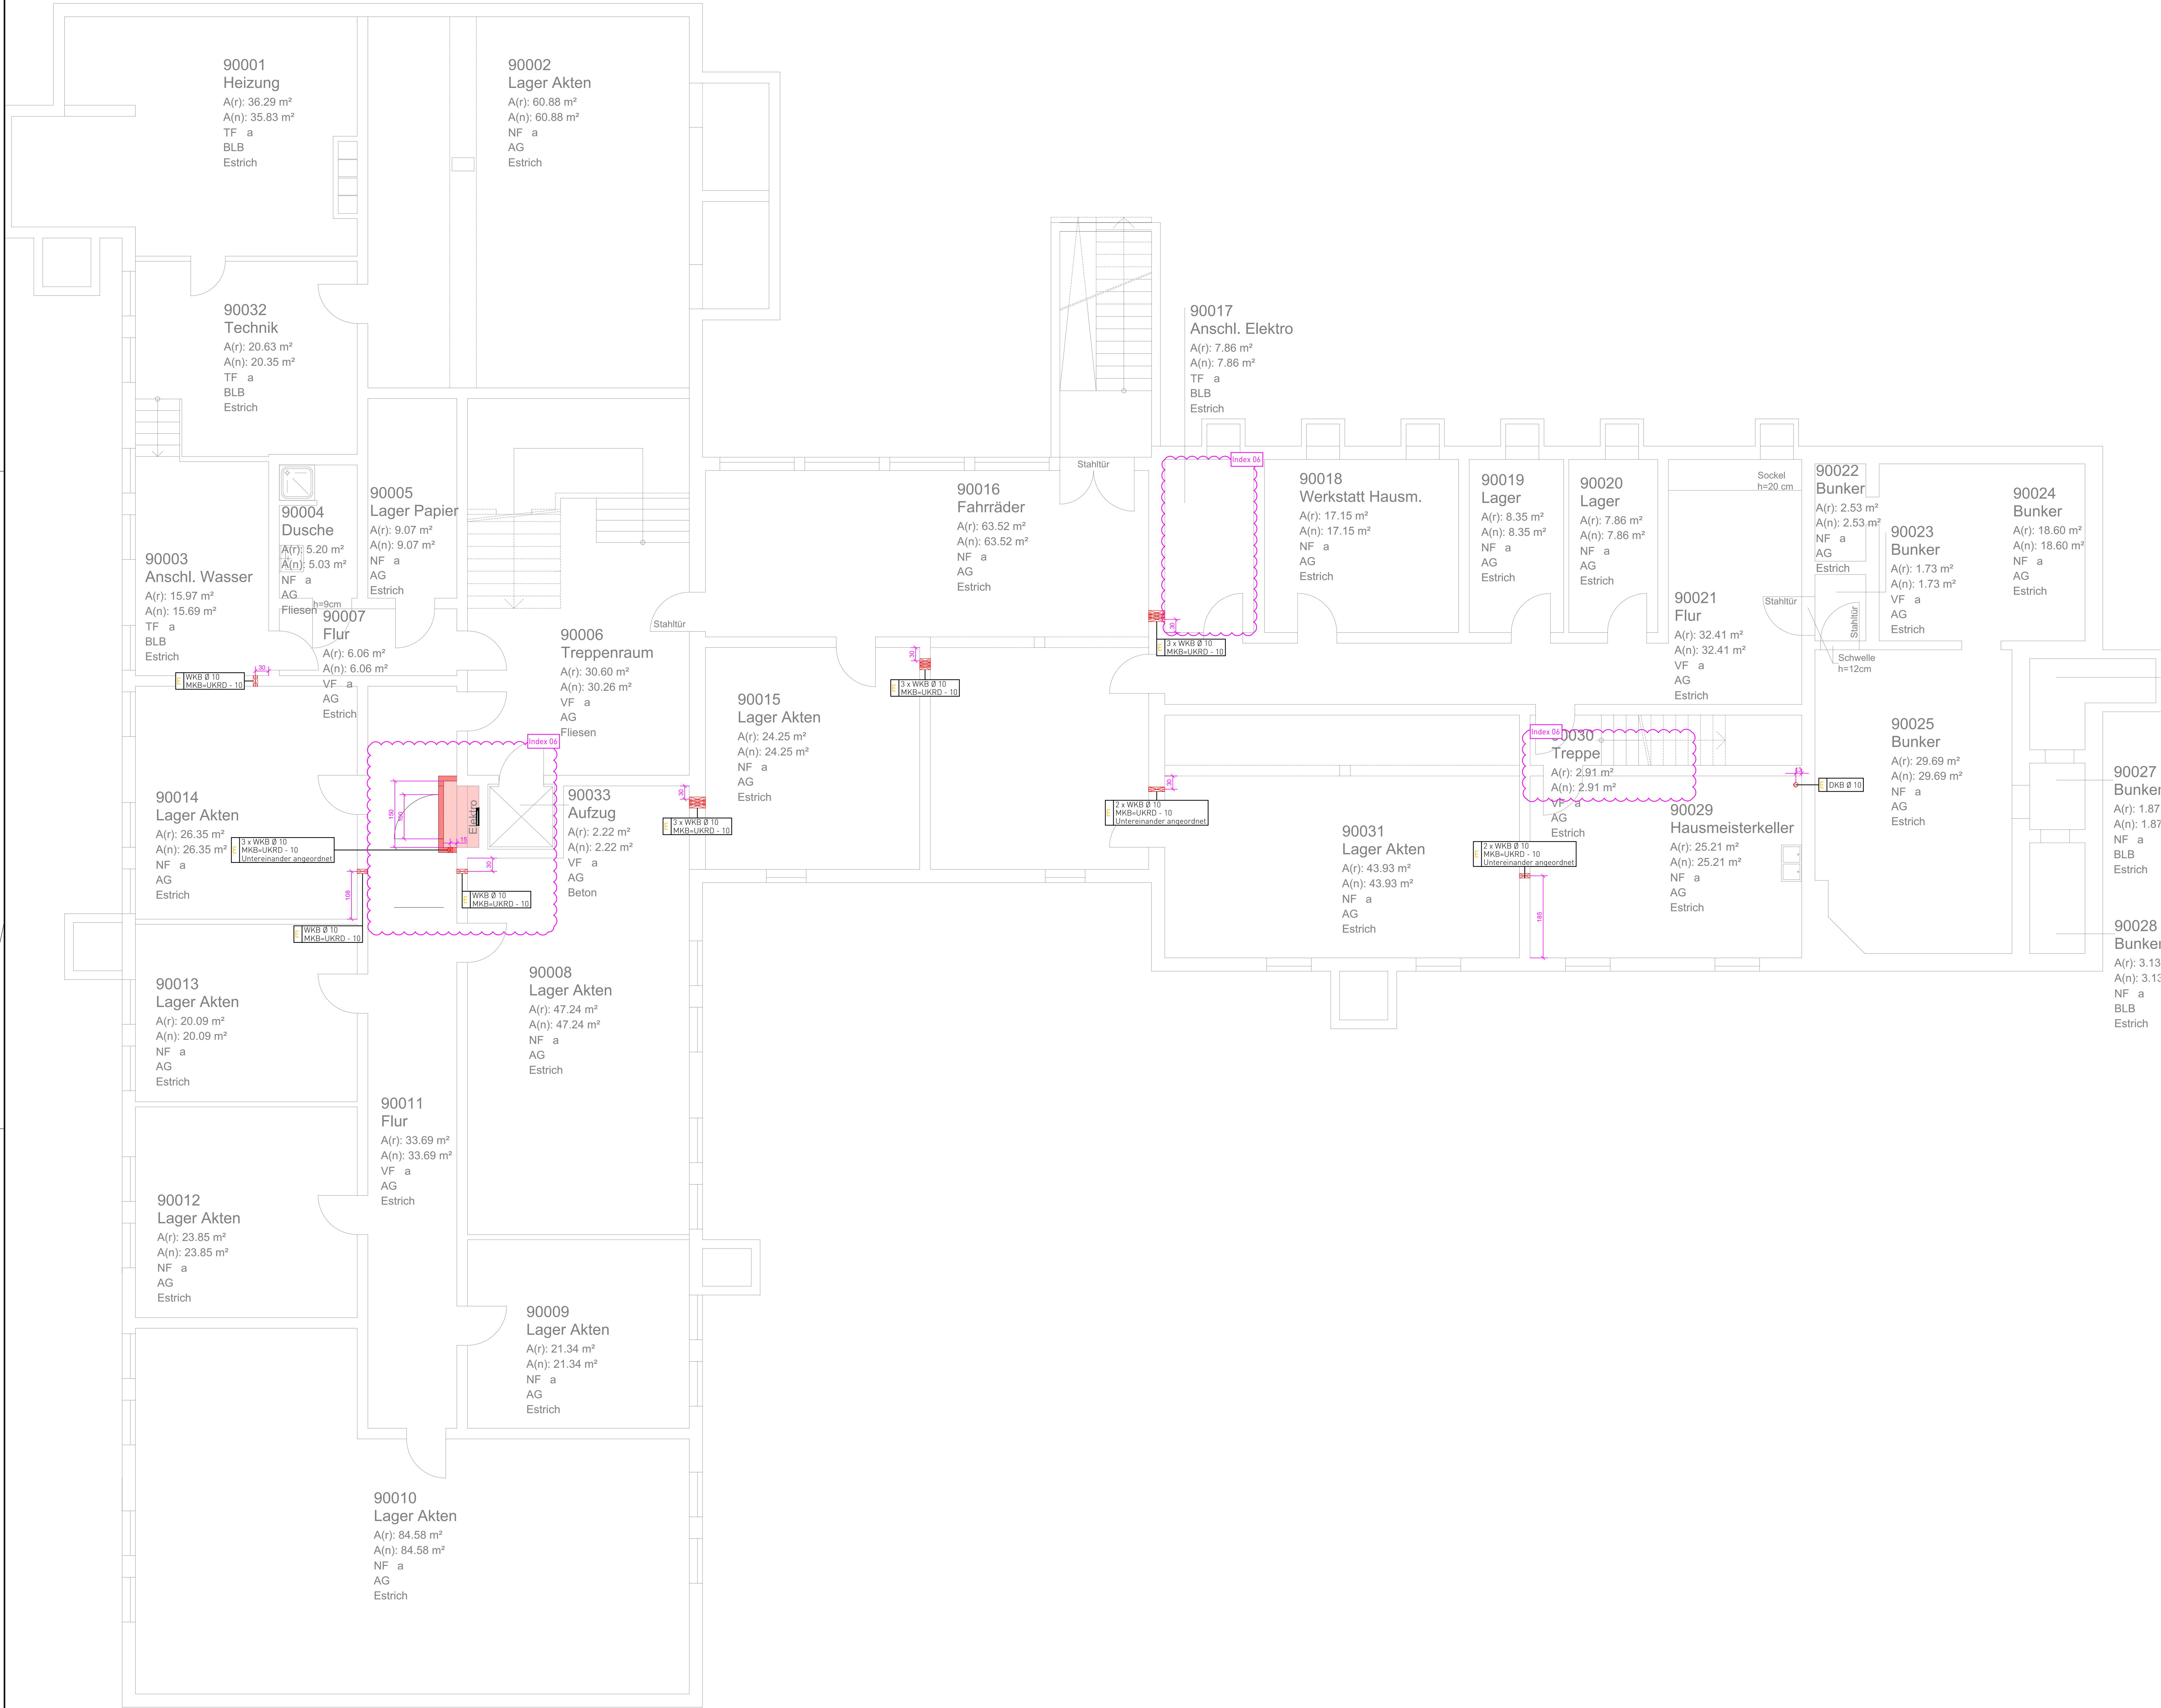


Schlitz- und Durchbruchsplanung			
Symbol	Bezeichnung	Kürzel	Beispiel Plandarstellung
	Deckendurchbruch	DD	
	Wanddurchbruch	WD	
	Decken-Kernbohrung	DKB	
	Boden-Kernbohrung	BKB	
	Wand-Kernbohrung	WKB	
	Rohrhülse	RH	
	Wandschlitz	WS	
	Bodenschlitz	BS	

Abkürzungsverzeichnis	
Gewerke:	Höhenangaben:
H = Heizungstechnik	OKRF = Oberkante Rohfußboden
L = Lüftungstechnik	OKFF = Oberkante Fertigfußboden
S = Sanitärtechnik	UKRD = Unterkante Rohdecke
K = Kältetechnik	UKFD = Unterkante Fertigdecke
E = Elektrotechnik	
G = Gas / Druckluft	Weitere Bezugspunkte:
B = Brandschutz- / Sprinklertechnik	M = Mitte
	UZ = Unterzug
	ÜZ = Überzug

Alle Maßangaben ohne Einheiten in Zentimetern [cm].

DATUM	NAME	NAME	ÄNDERUNGSHINWEISE	NR
07.11.2025			Brandschott eingefügt	01
04.12.2025			Raum für die UV eingefügt, Brandschott - eingefügt.	02
20.02.2026			F30 Wände/Türen/Verteiler anpassen	03
25.02.2026			Neue Grundrisse	04
25.03.2026			Anmerkungen aus der Besprechung von dem 16.03.2026	05
09.06.2026			Anmerkungen überarbeitet	06

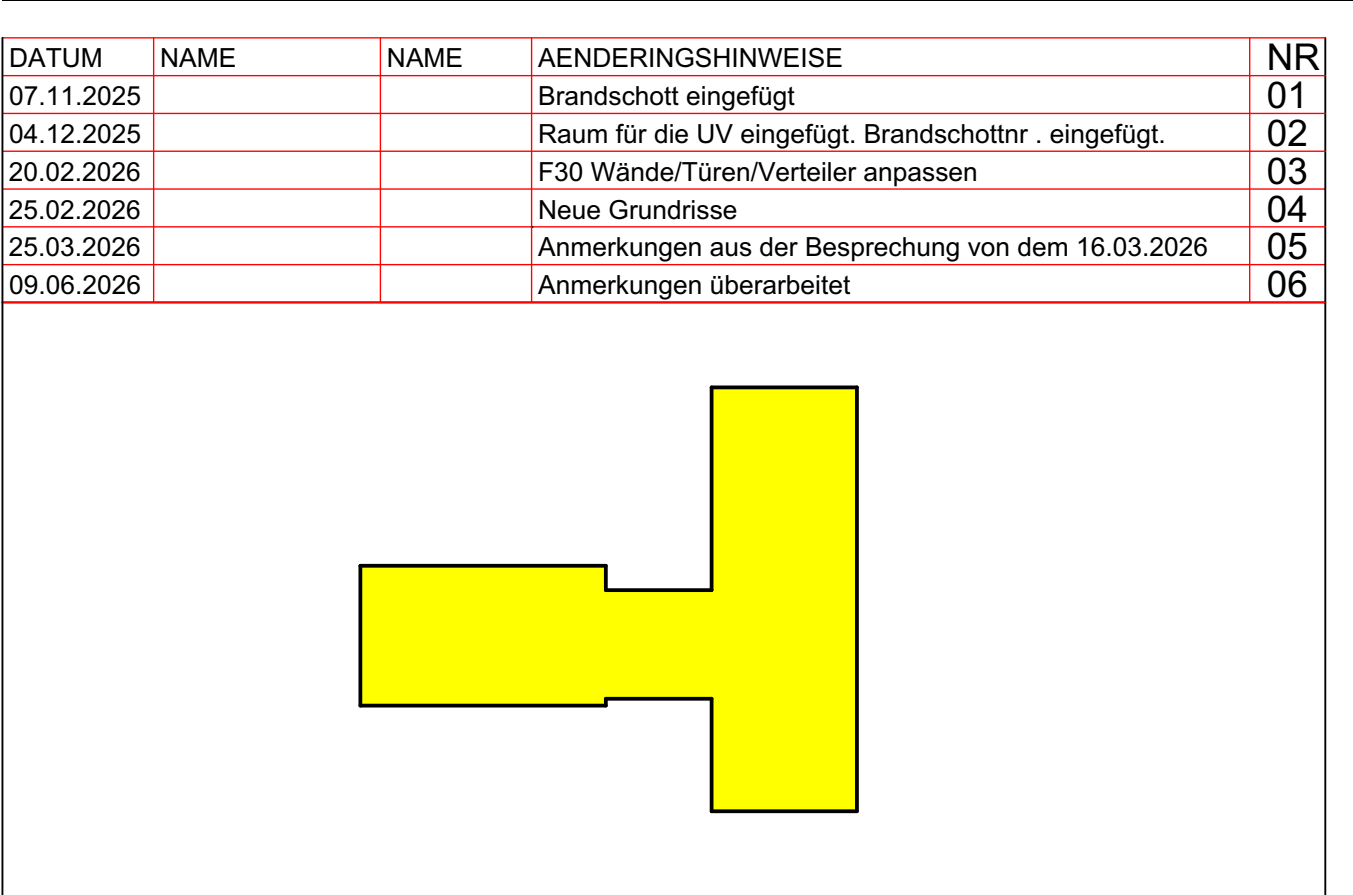

Planverfasser (extern):

Bauherr(n):

Nutzer / Mieter(n):

**Bau- und Liegenschaftsbetrieb NRW
Münster**

Hohenzollernring 80
D - 48145 Münster
Telefon: +49 251 9370 - 0
Telefax: +49 251 9370 - 880
E-Mail: ms.poststelle@bb.nrw.de
Internet: www.blb.nrw.de

Projekt:		SAP-Projekt-Nummer:		Wirtschaftseinheit / Liegenschaft:		Objekt/Bauwerk/Gebäude:	
WE1711		Amtsgericht Lüdinhhausen		Seppenrader Straße 3, 59348 Lüdinhhausen		Hauptgebäude	
GE01		Objekt/Bauwerk/Gebäude-Nr.		Objekt/Bauwerk/Gebäudebezeichnung:			
Planbezeichnung/Darstellung:		Grundriss Elektrotechnik		Bezeichnung / Trakt:		###	
Planchisier:		Planchisier:		Geschoss / Anlage:		UG	
Detailliert:		Modell-Name:		Protzstabelle:		Planart:	
		Layout-Name:		Ganzschicht:		Fachbereich:	
		Einheitsmaßstab (gem. 570 BauZ NRW):		Blatt-Nr.:		Blatttitel:	
				01		(E) Elektro	
				Blattgröße:		1:100	
				Prozessum:		20.06.2026	
						AQ	
						06	