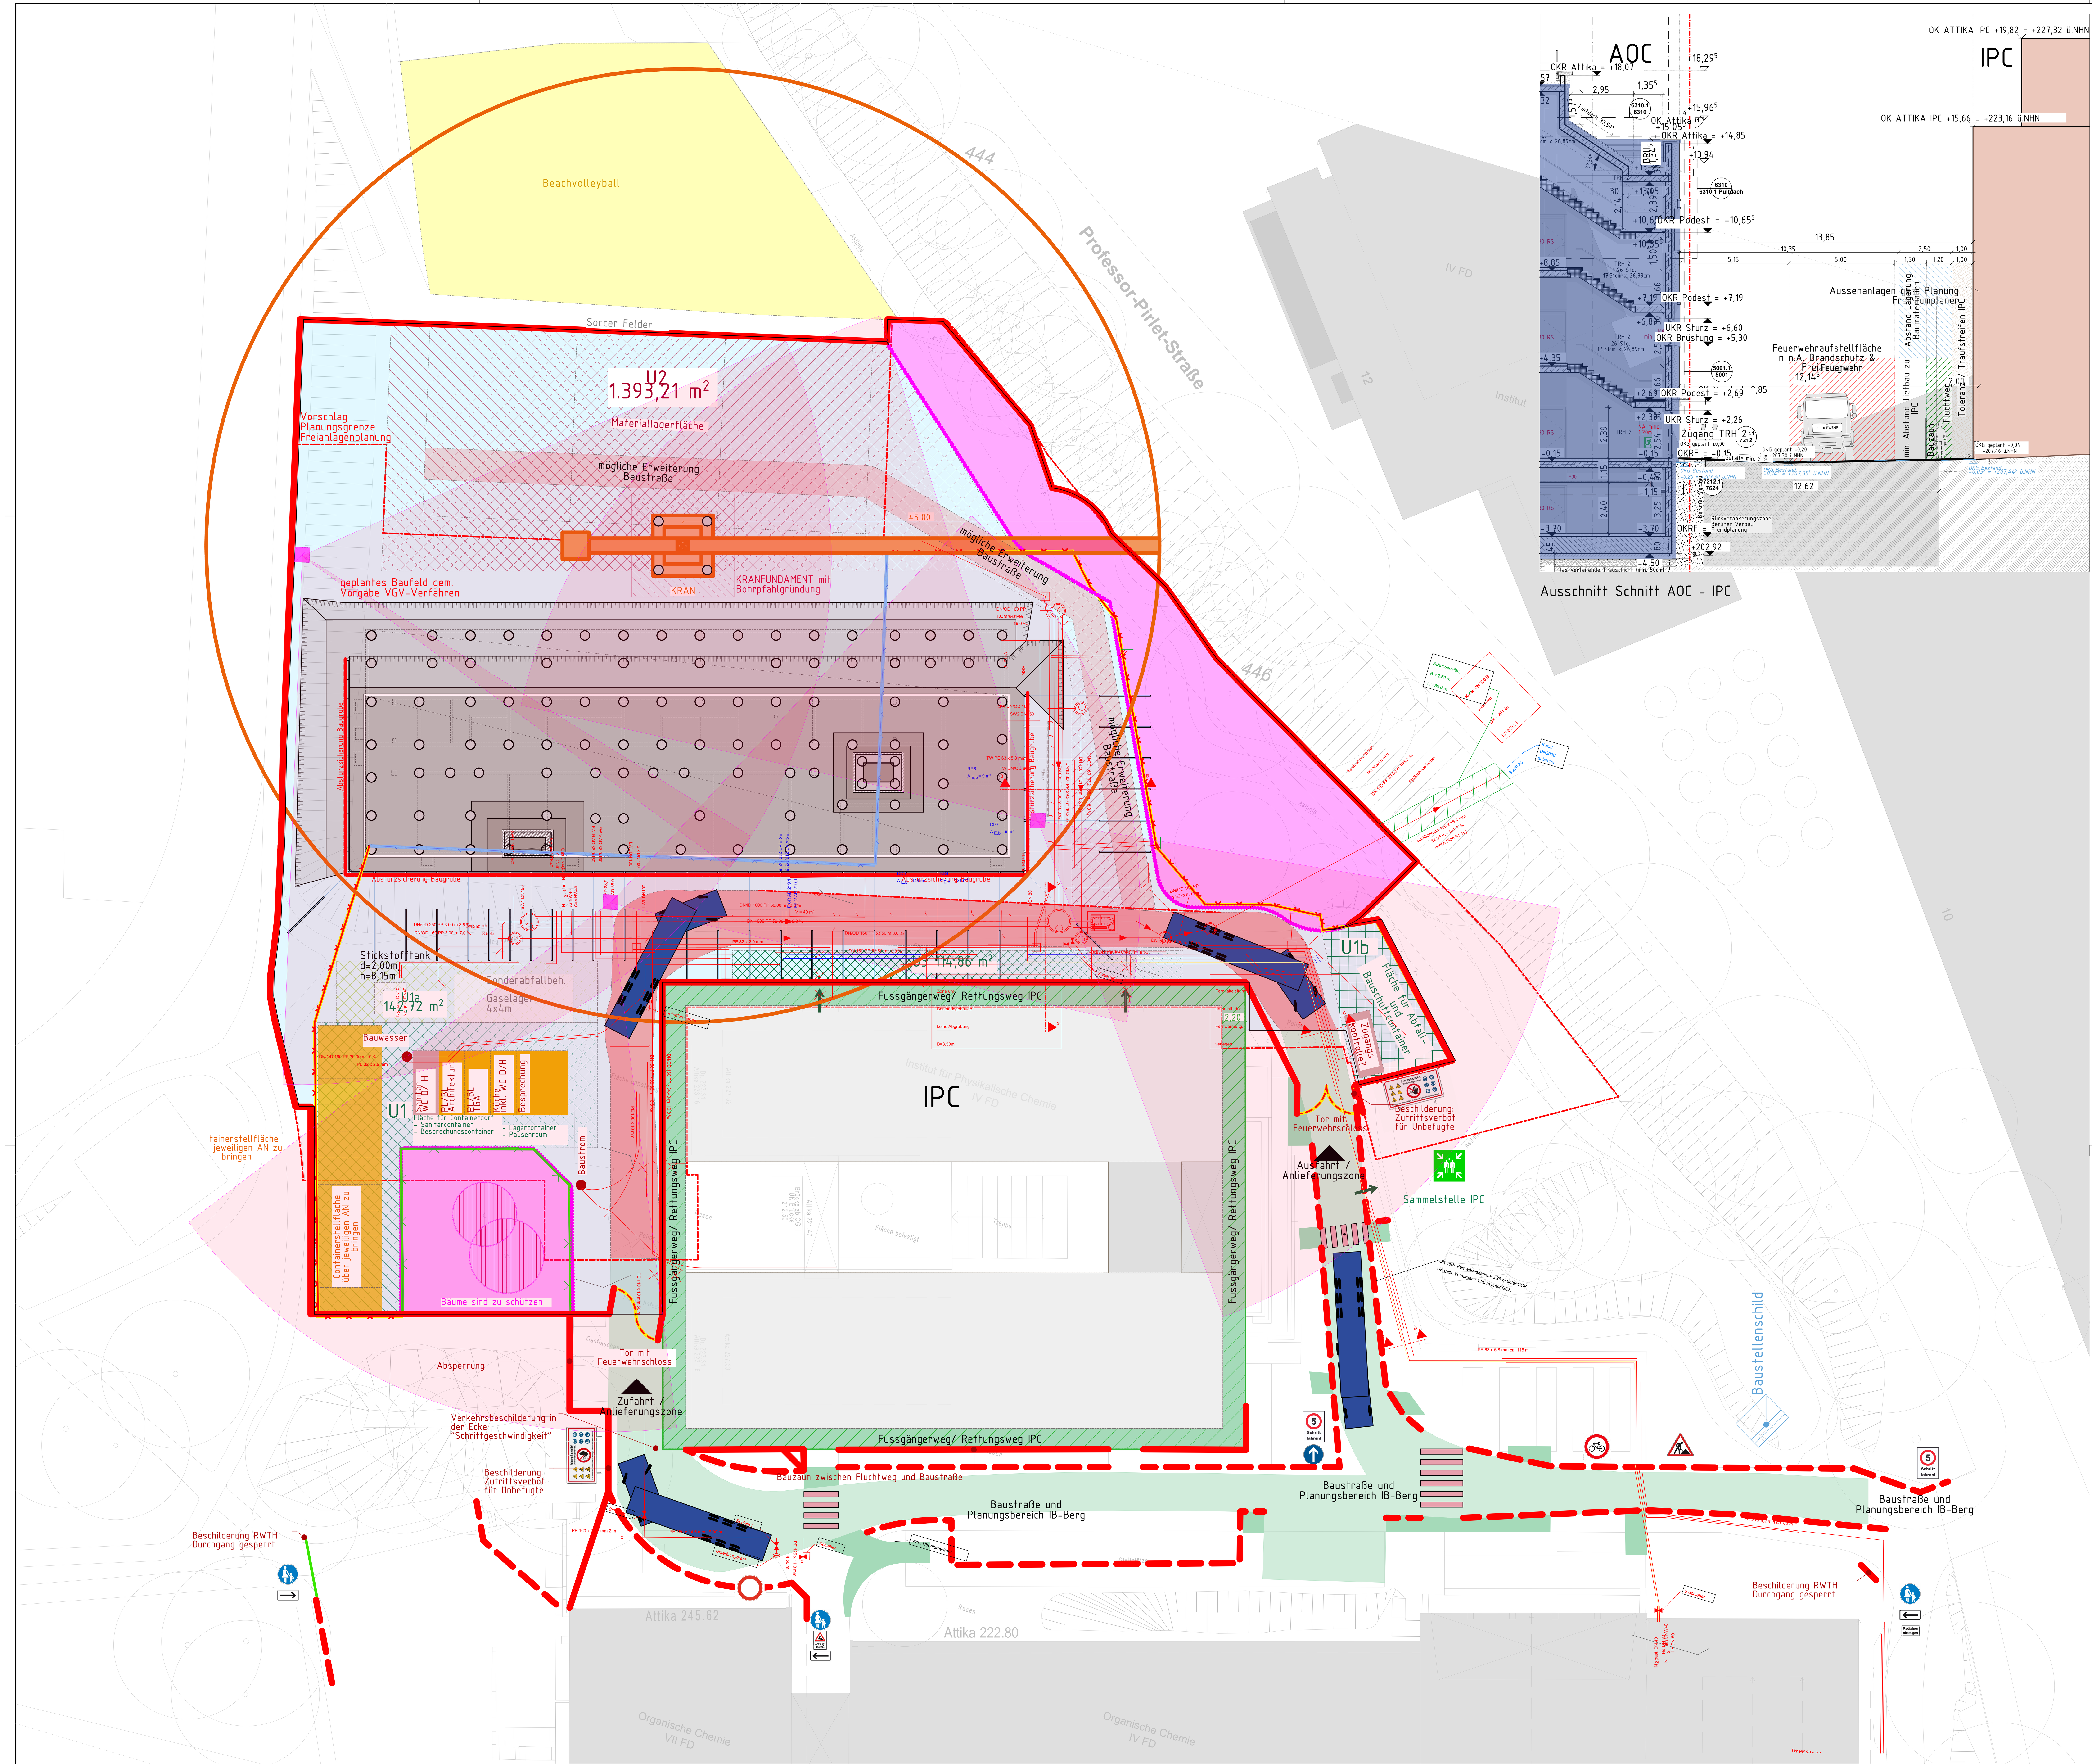

Planzeichen

AW	= Außenwand	FT	= Betonfertigteil	HKV	= Heizkreisverteiler
IW	= Innenwand	OK	= Oberkante	HK	= Heizkörper
DA	= Dach	UK	= Unterkante	L	= Lüftung
DE	= Decke	FF	= Fertigfußboden	S	= Sanitär
BP	= Bodenplatte	RF	= Rohfußboden	K	= Kälte
FP	= Fundamentplatte	RD	= Rohdecke	E	= Elektro
ATR	= Außentreppe	GK	= Gipskarton	EUV	= Elektrounterverteilung
ITR	= Innentreppe	AHD	= Abhangdecke	ZST	= Außenzapfstelle
UZ	= Unterzug	LRH	= Lichte Raumhöhe	RR	= Regenfallrohr
ÜZ	= Überzug	DF	= Dehnfuge	FR	= Futterrohr
STZ	= Stütze	DEF	= dauerelastische Fuge	NA	= Notausgang

Türbezeichnungen

- AT = Außentür
- IT = Innentür
- T90 = Feuerschutztür 90 min feuerbeständig
- T30 = Feuerschutztür 30 min feuerhemmend
- RS = Rauchschutztür
- DS = Tür dichtschließend
- NA = Notausgangstür mit akust. Alarmierung
- DSS = Tür dichtschließend + selbstschließend
- RB = Rohbauöffnung
- WÖM = Wandöffnungsmaß
- FW = Feuerwehr Zugang

Fensterbezeichnungen

- FE = Fenster
- BRH = Brüstungshöhe fertig, Angabe ab OK FF
- BR = Brüstungshöhe roh, Angabe ab OK RFB
- FEH = Fensterhöhe
- vFE = verschlossenes Fenster
- öFE = öffenbares Fenster
- BW Brandwand
- B.BW Bauart einer Brandwand
- F90 Feuerwiderstandsfähigkeit
- RWA Rauchwärmeabzug
- WHY Wandhydrant
- Feuerlöscheinrichtung

FA-001 fehlende Angaben
IA-001 in Abstimmung
Ä-001 Änderungsnummer

- WD = Wanddurchbruch
- UZD = Unterzugdurchbruch
- WWS = waagerechter Wandschlitz
- SWS = senkrechter Wandschlitz
- WSR = Wandschlitz rund
- BD = Bodendurchbruch
- DD = Deckendurchbruch
- FBA = Fußbodenaussparung
- FBS = Fußbodenschlitz
- DKS = Deckenschlitz
- DKA = Deckenaussparung
- WDR = Wanddurchbruch rund
- RH = Rohrhülse
- RHS = Rohrsohle
- RA = Rohrachse
- KB = Kernbohrung
- OKFF = Oberkante Fertigfußboden
- OKRD = Oberkante Rohdecke
- OKFF = Oberkante Fertigfußboden
- OK RD +2,55 / OK RD +2,50 Deckenversprung
- OKFF = Oberkante Fertigfußboden
- OKRF = Oberkante Rohfußboden

01/5000 Zeichnungs Nr. / Detail-Nr
2000.01 Ansichts-Nr. Zeichnungs-Nr.
3000.01 — 3000.01 Schnitt-Nr. Zeichnungs-Nr.

Stahlbeton	Dämmung, weich	Boden, gewachsen	GK
Beton unbewehrt	Dämmung EPS	Kies	GK feuchtraumseitig hydrophobiert
Beton Fertigteil	Dämmung XPS	Sand	GK Massivbauplatte feuerbeständig
Beton, WU	Gefälledämmung	Vollholz, quer zur Faser geschnitten	GK feuerbeständig
Leichtbeton	Stahl	Mörtel	GK erhöhte Schallschutzanforderungen
Mauerwerk, Tr	Leichtmetall	Estrich	Tür mit Schwelle
Mauerwerk, nTr	Glas	Trennwand auf Rohboden	Brandsperre

Planungsbereich Objektplanung	BE-Fläche U2	Container Baustelle
Baumschutz	BE-Fläche U1a/b	Container Planung
Verkehrsweg in Baustellenfläche	Fussgängerweg/ Rettungsweg IPC	Containerstellplatz
Kran	Kameraüberwachung	

- Bauzaun
- Absturzsicherung
- Baumschutz: Einzäunung der Bäume 1,50 m ab Kronentraufe
- Baustellenschild

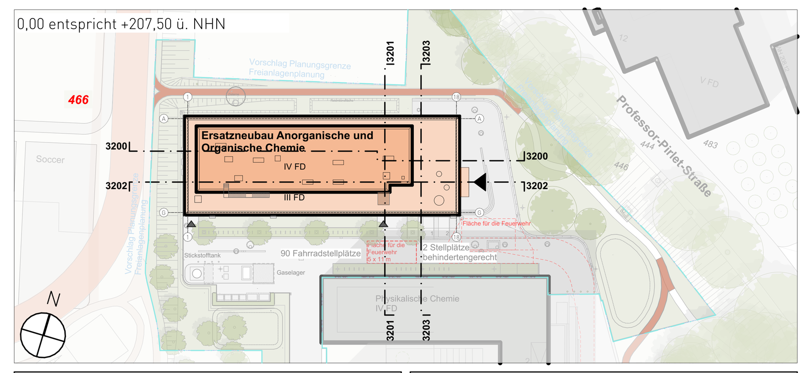

Planverfasser (extern):

BLB NRW
Bau- und Liegenschaftsbetrieb NRW
Aachen

Bauherr(in):
Bau- und Liegenschaftsbetrieb NRW, Niederlassung Aachen
Mies-van-der-Rohe-Straße 10, 52074 Aachen
Nutzer / Mieter(in):
RWTH Aachen
Landoltweg, 52074 Aachen

Mies-van-der-Rohe-Straße 10
D - 52074 Aachen
Telefon: 0241-43510-0
Telefax: 0241 43510-8
E-Mail: ac.poststelle@blb.nrw.de
Internet: www.blb.nrw.de

Projekt: 10-12-2124-15-002
SAP-/Projekt-Nummer
Wirtschaftseinheit / Liegenschaft
WE 2124
Wirtschaftseinheits-Nummer
Objekt/Bauwerk/Gebäude
GE
Objekt-/Bauwerks-/Gebäude-Nr.

Ersatzneubau Anorganische und Organische Chemie
Projektbezeichnung
RWTH Aachen
Landoltweg, 52074 Aachen
Wirtschaftseinheits- / Liegenschaftsbezeichnung
AOC- RWTH Aachen
Landoltweg, 52074 Aachen
Objekt-/Bauwerks-/Gebäudebezeichnung

Nur für die Ausschreibung

Planbezeichnung/Darstellung: ARCHITEKTUR Konzeptplan Baustelleneinrichtung	Bauteil / Trakt: AOC- RWTH Aachen
	Geschoss / Anlage: Gesamt
Planschlüssel: 2124_FAR_5_BE_0001_GE_---_07_p_1108	Planinhalt: Baustelleneinrichtung

Dateipfad: BIMcloud: KRRZ-SRV06 - BIMcloud/DUS20007_AOC-Aachen/251006_DUS20007_AOC-Aachen_AC27

Modell-Name: 2124_FAR_AR_XX_07.pln	Plottstiltabelle: 2124_FAR_SW-50.stb	Planart:
Layout-Name: A0_ _Baustelleneinrichtung_Arch	Gezeichnet: rk	Fachbereich: (A) Hochbau
XRef:	Bild:	Blatt-Nr.: 1108 / Maßstab:
		Blattgrösse: A0 (1189 x 841 mm)
		Plotdatum: 27 August 2026 21:21 / Index: 07