
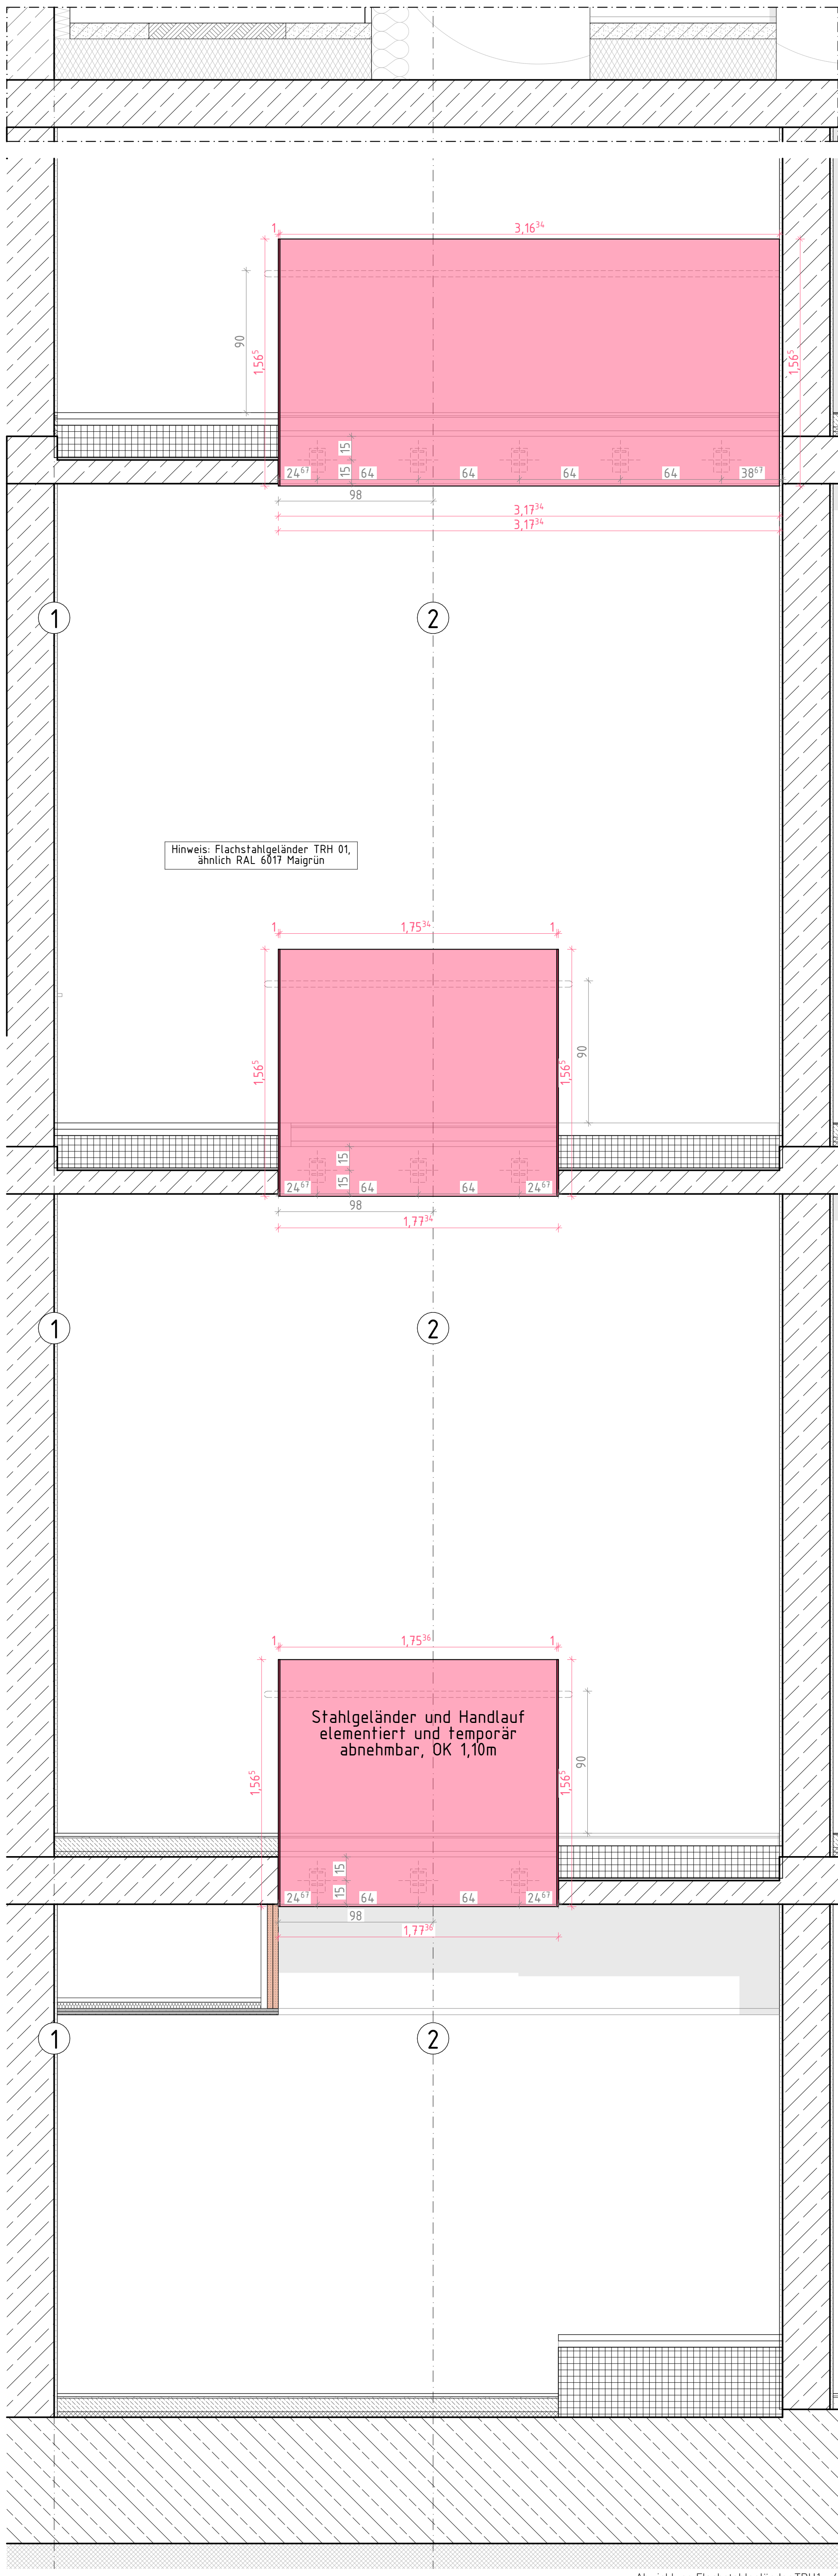
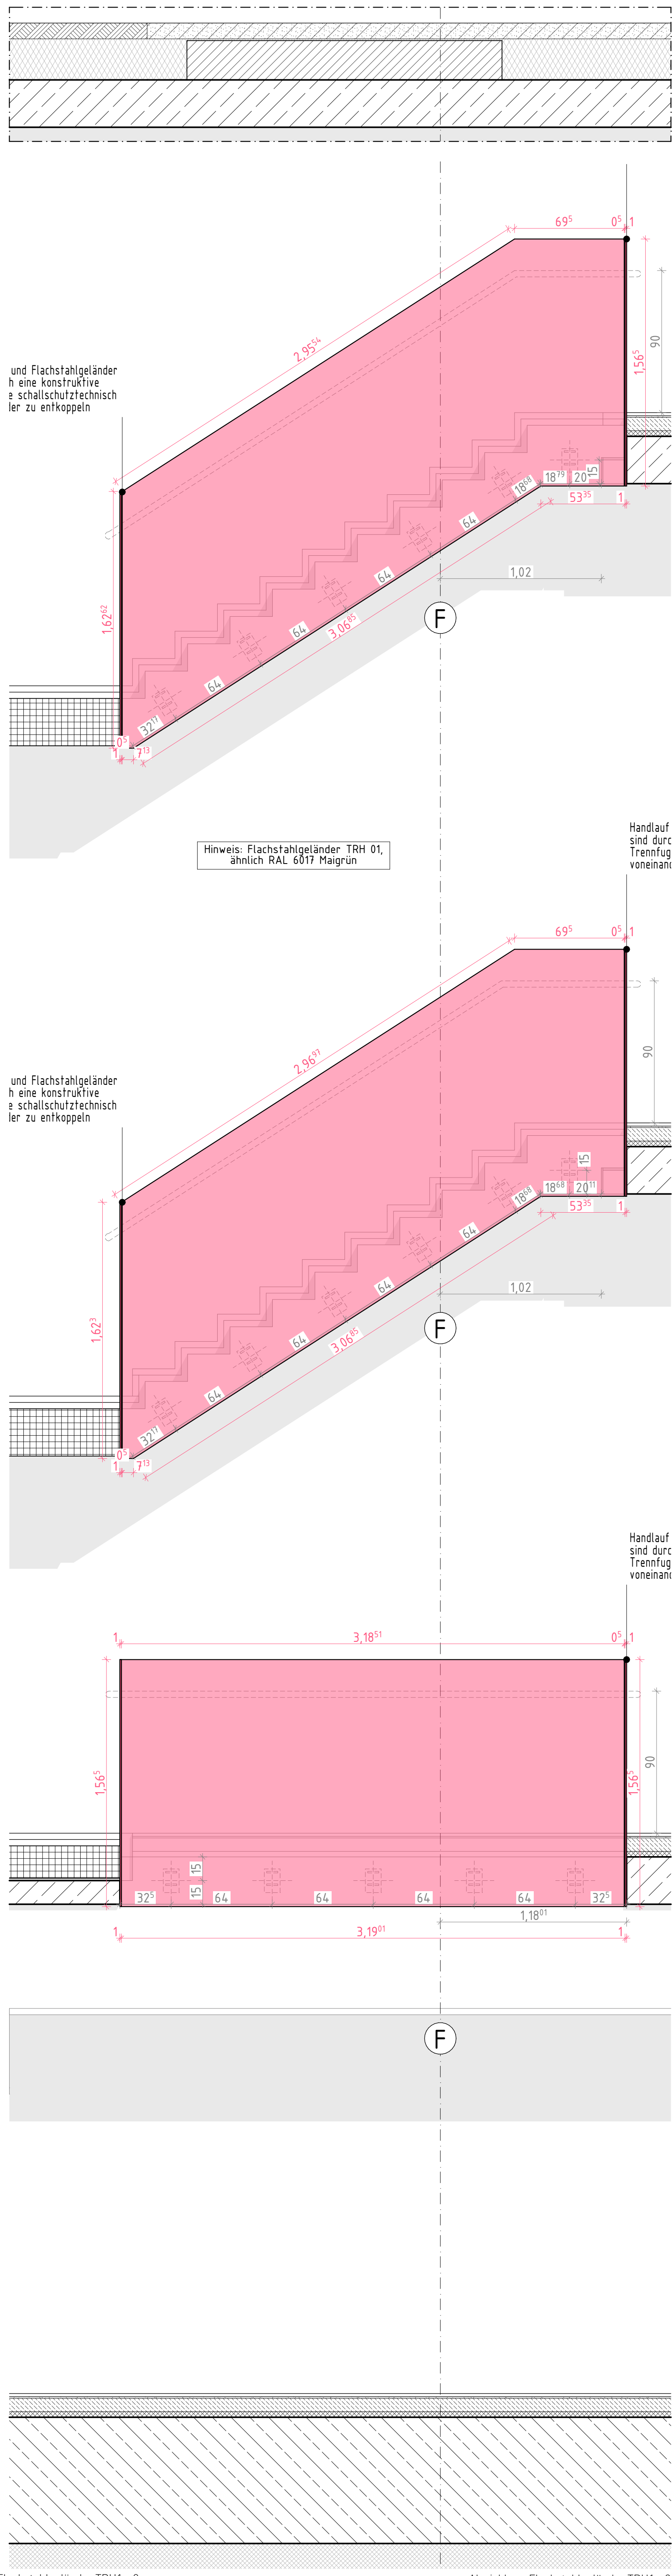
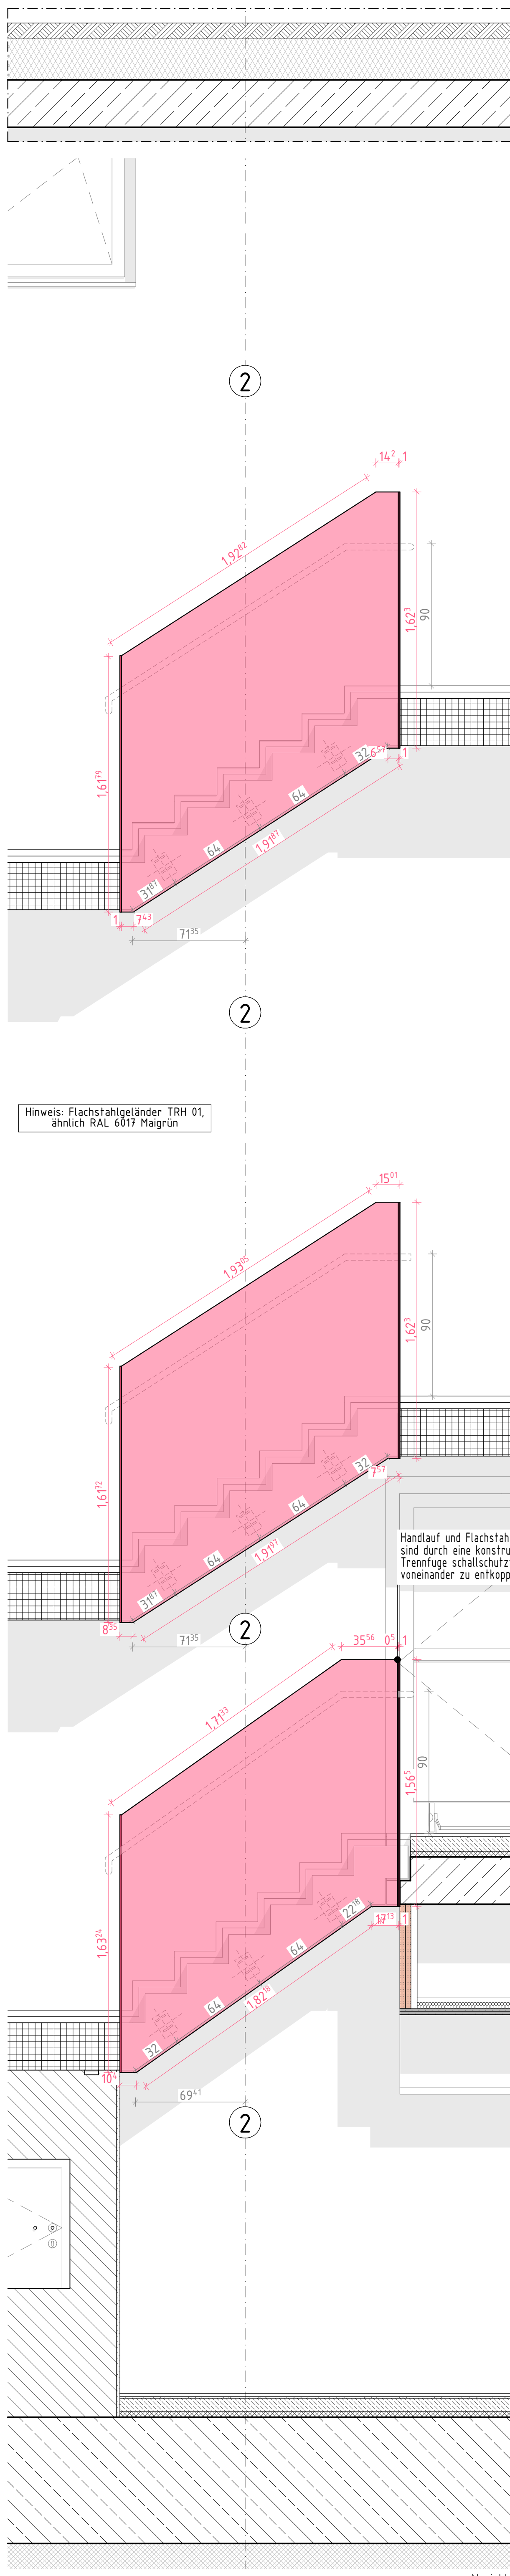


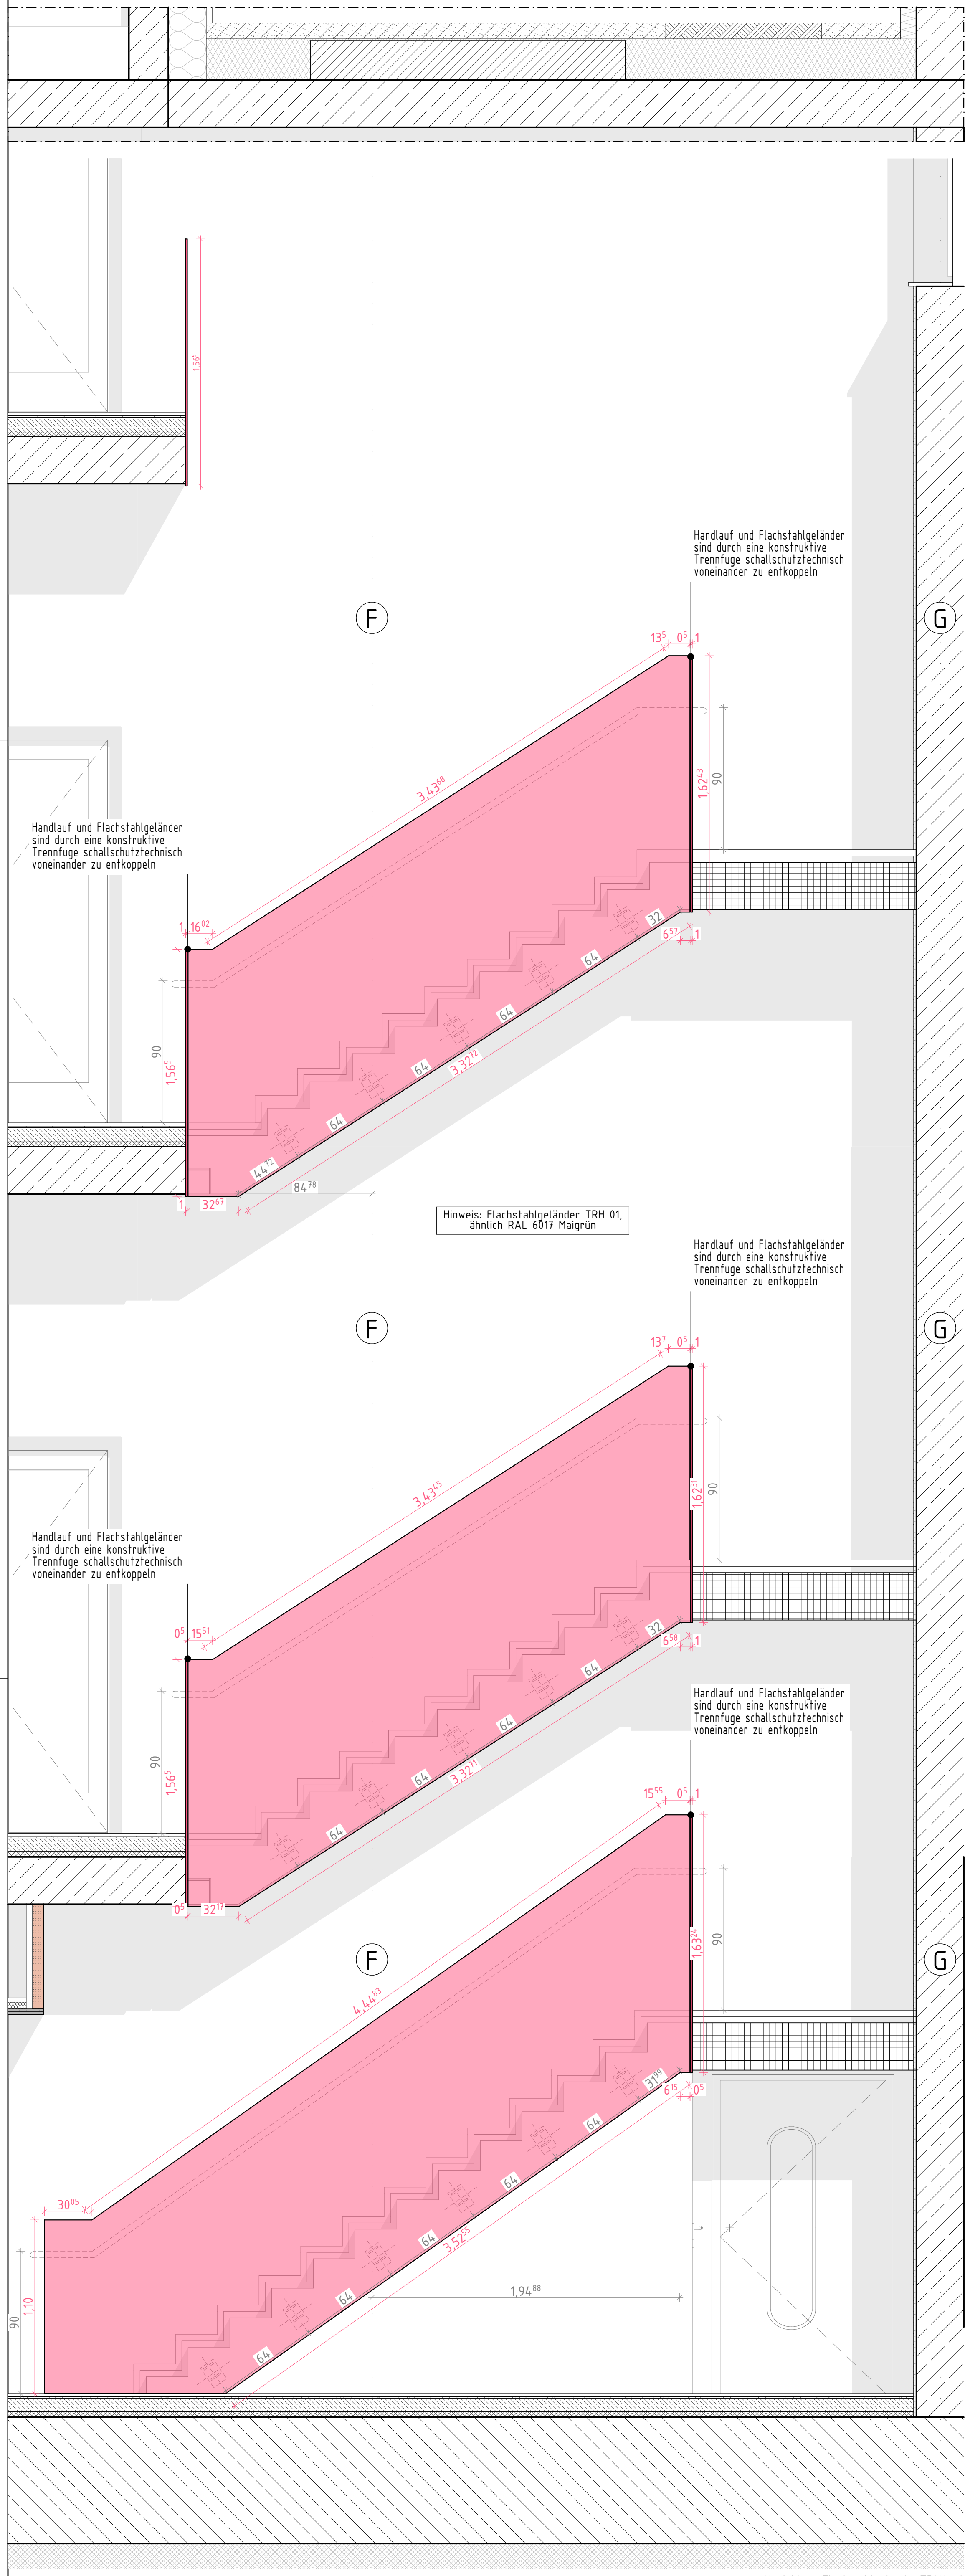

Planzeichen

AW = Außenwand	FT = Betonfertigteil	HKV = Heizkesselventil
W = Innenwand	OK = Oberkante	HK = Heizkörper
DK = Dach	UK = Unterkante	L = Lüftung
DE = Decke	FF = Fertigfußboden	S = Sanitär
DE = Decke	RF = Rohfußboden	K = Kälte
BP = Bodenplatte	RD = Rohdecke	EL = Elektro
FF = Fundamentplatte	OK = Oberkante	EUV = Elektroverteilung
ATR = Außenterrasse	AHD = Abhängende	ZST = Außenzapfstelle
ITR = Innenterrasse	UB = Unterzug	RB = Regenrinne
UZ = Überzug	DE = Dehnfuge	FR = Fußboden
STZ = Stütze	DE = Dehnfuge	NE = Notweg

Türbezeichnungen

AT = Außen	FE = Fenster
IT = Innen	BRH = Brüstungsbühne fertig
T90 = Feuerschutz 90 min	BR = Brüstungsbühne roh
T30 = Feuerschutz 30 min	FEH = Fensterhöhe
RS = Rauchschutzhürde	VF = Verschlussfenster
DS = Tür dichtschließend	OF = offenes Fenster
NA = Notwegangstür	W = Wand
DSS = Tür dichtschließend	W = Wand
RE = Rohbauöffnung	W = Wand
WOM = Wandöffnungsmantel	W = Wand
FW = Feuerwehr Zugang	W = Wand

Fensterbezeichnungen

BD = Bodendurchbruch	WDR = Wandschneidung
DD = Deckendurchbruch	RH = Rohrhalter
WWS = waagerechter Wandschütz	RHS = Rohrschleife
SWS = senkrechter Wandschütz	RA = Rohrschleife
WSR = Wandschütz rund	KB = Kernbohrung
OKFF = Oberkante Fertigfußboden	OKRD = Oberkante Rohdecke
OKRD = Oberkante Rohdecke	OKRD = Oberkante Rohdecke

Materialbezeichnungen

Stahlbeton	Dämmung, weich	Boden, gewachsen	GK
Beton unbewehrt	Dämmung EPS	Kies	GK feuchtraumseitig hydrophobiert
Beton Fertigteil	Dämmung XPS	Sand	OK Massivplatte feuerbeständig
Beton, WU	Geländedämmung	Vollholz, quer zur Faser geschnitten	GK feuerbeständig
Leichtbeton	Stahl	Mörtel	GK erhöht schallschutztechnisch
Mauerwerk, Tr	Leichtmetall	Estrich	Tür mit Schwelle
Mauerwerk, nTr	Glas	Trennwand auf Rohboden	Brandstopp

Zeichnungs-Nr.

Zeichnungs-Nr. 2000.01
Detail-Nr. 2000.01

Ansichts-Nr.

Ansichts-Nr. 2000.01
Schnitt-Nr. 2000.01

Planziffer (extern):

Bauherr(n): Bau- und Liegenschaftsbetrieb NRW, Nierendorf 10, 52074 Aachen
Mietz/Walden: Nierendorf 10, 52074 Aachen
RWTH Aachen: Nierendorf 10, 52074 Aachen
Landolthweg: Nierendorf 10, 52074 Aachen

Projekt:

10-12-2124-15-002
Ersatzneubau von AOC Aachen
Wirtschaftsbereich / Liegenschaftsbereich
WE 2124
AOC Aachen
Landolthweg, 52074 Aachen
AOC-RWTH Aachen
Landolthweg, 52074 Aachen

Planbezeichnung/Darstellung:

ARCHITEKTUR
Flachstahlgeländer TRH 1

Bauart / Trakt:

AOC-RWTH Aachen

Gezeichnet / Angelegt:

Gezeichnet: --
Angelegt: --

Planinhalt:

Stahlbau

Druck:

Druck: KIRZ-GRV06 - BIMobau/DUS2007, AOC Aachen/251006_DUS2007, AOC Aachen/AC27
Modell-Nr.: 2124_FAR_AR_XX_02.ppt
Lageplan-Nr.: AOC_020_Stahlbau_Arch
Blatt-Nr.: 7710
Blatt-Titel: 7710
Blatt-Index: 02

Druck:

Druck: KIRZ-GRV06 - BIMobau/DUS2007, AOC Aachen/251006_DUS2007, AOC Aachen/AC27
Modell-Nr.: 2124_FAR_AR_XX_02.ppt
Lageplan-Nr.: AOC_020_Stahlbau_Arch
Blatt-Nr.: 7710
Blatt-Titel: 7710
Blatt-Index: 02