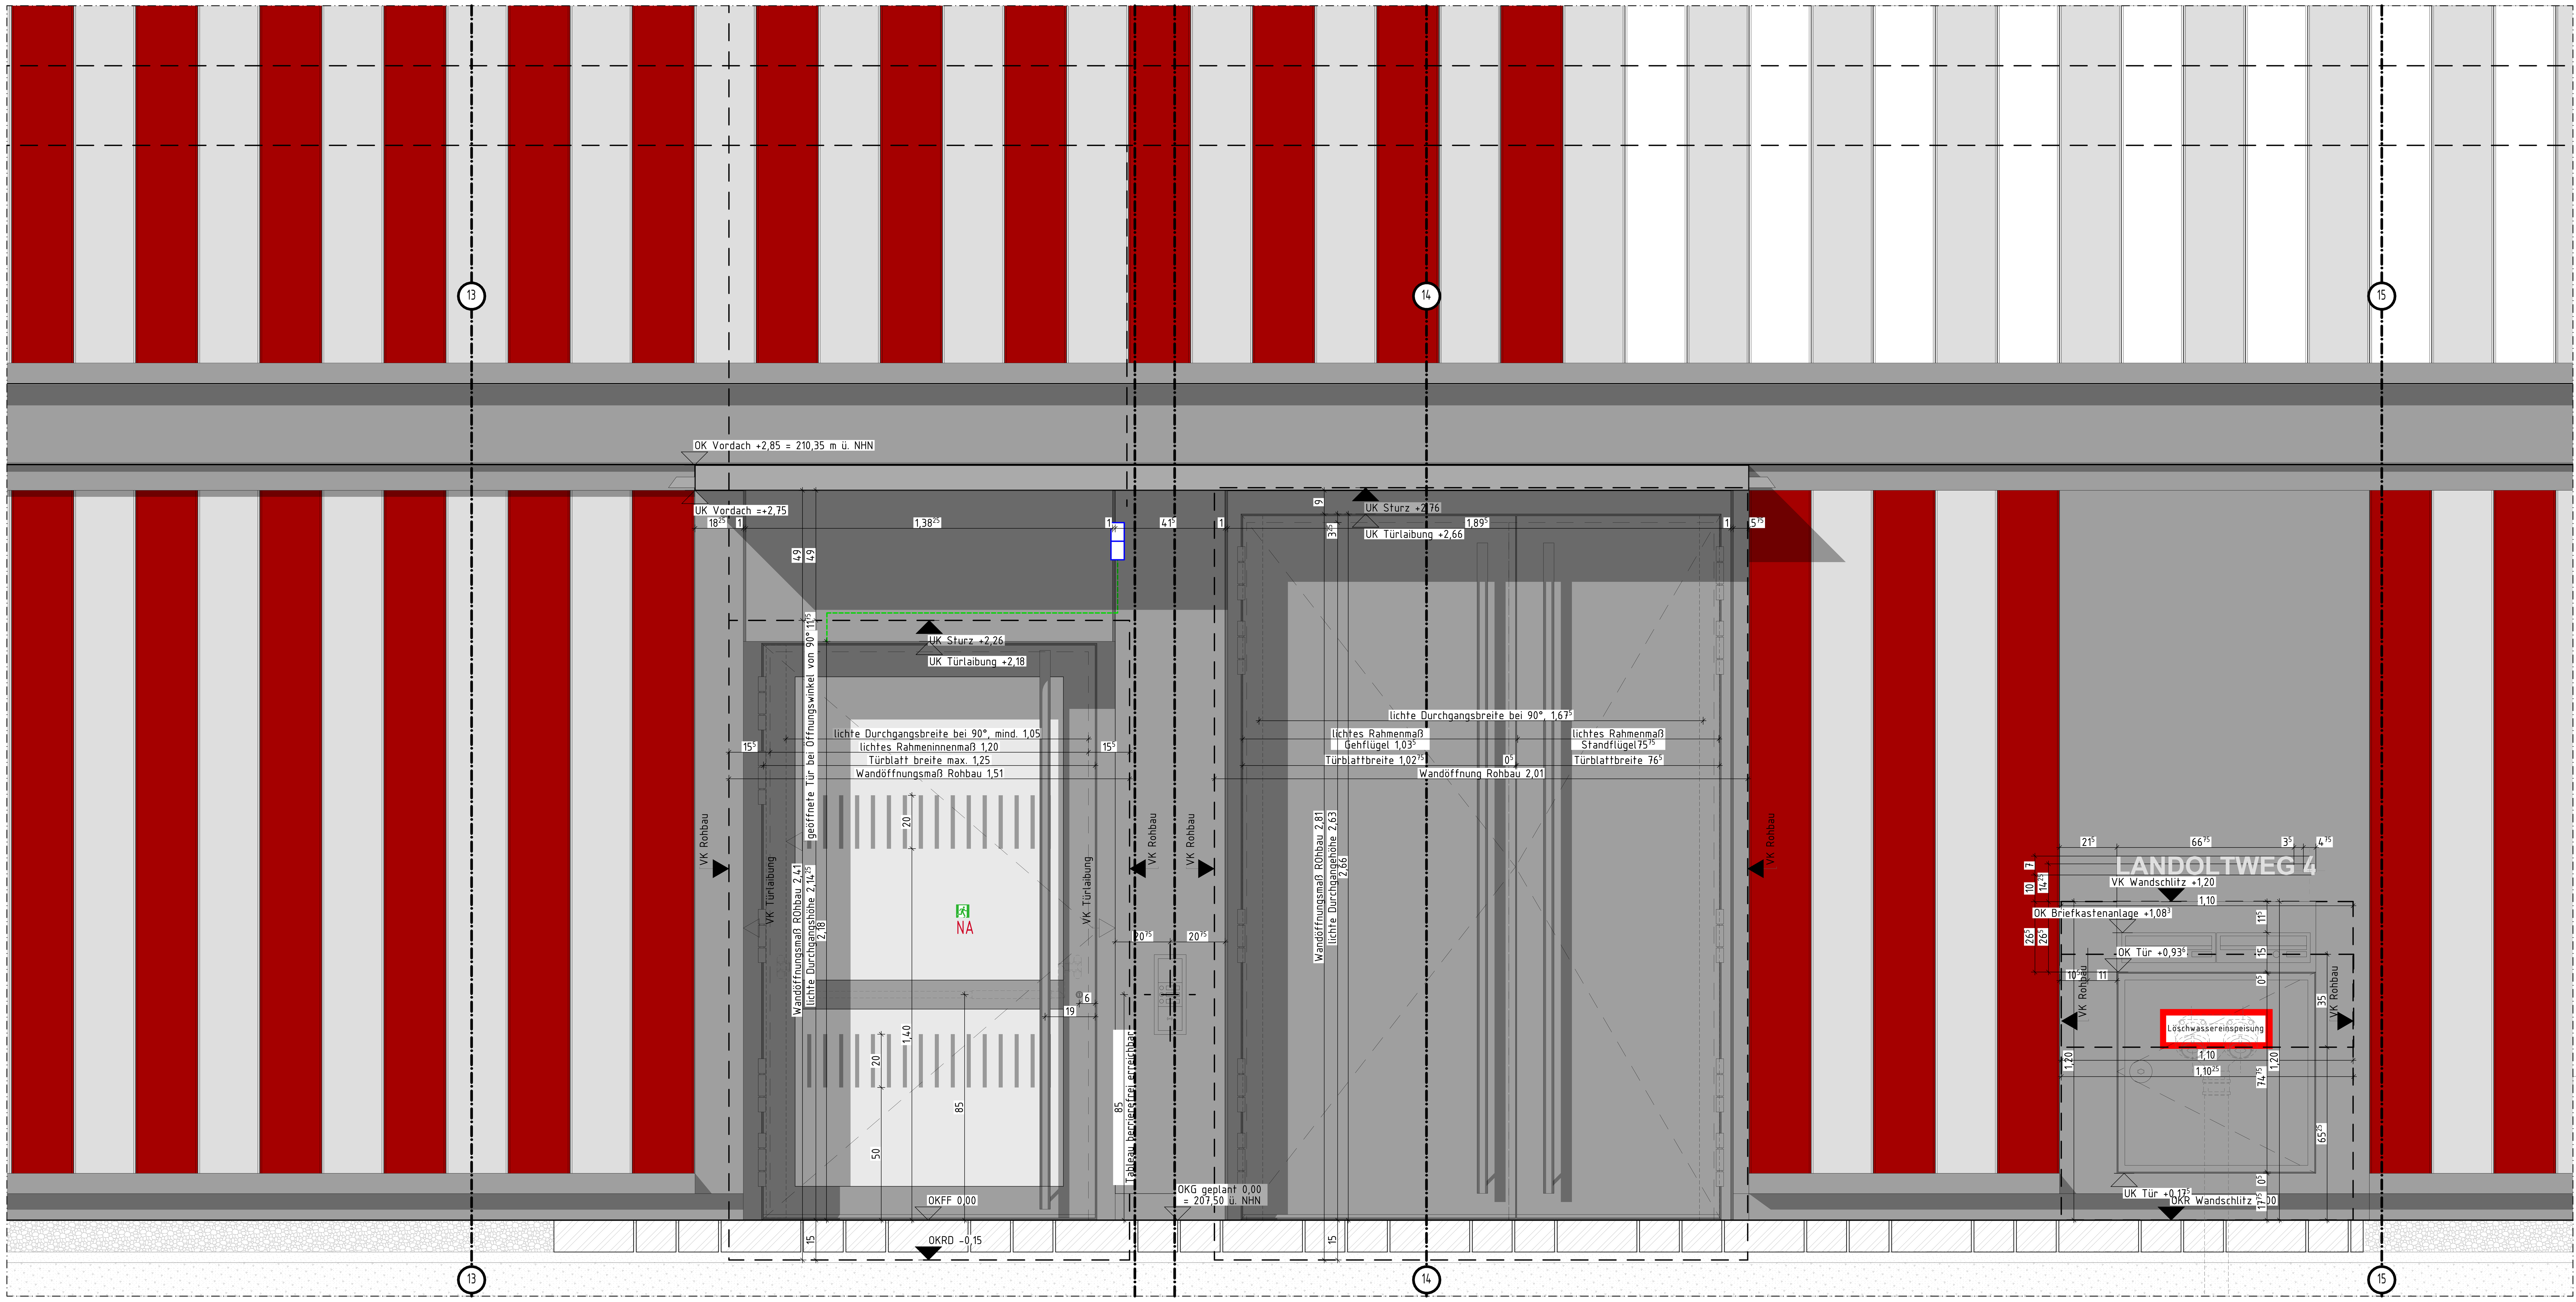

7212 Ansicht Eingang TRH 2 1:10

Planzeichen

AW = Außenwand
IW = Innenwand
DA = Dach
DE = Decke
BP = Bodenplatte
FP = Fundamentplatte
ATR = Außentreppe
ITR = Innentreppe
UZ = Unterzug
ÜZ = Überzug
STZ = Stütze

FT = Betonfertigteil
OK = Oberkante
UK = Unterkante
FF = Fertigfußboden
RF = Rohfußboden
RD = Rohdecke
GK = Gipskarton
AHD = Abhangdecke
LRH = Lichte Raumhöhe
DF = Dehnfuge
DEF = dauerelastische Fuge

HKV = Heizkreisverteiler
HK = Heizkörper
L = Lüftung
S = Sanitär
K = Kälte
E = Elektro
EUV = Elektrounterverteilung
ZST = Außenzapfstelle
RR = Regenfallrohr
FR = Futterrohr
NA = Notausgang

Türbezeichnungen

AT = Außentür
IT = Innentür
T90 = Feuerschutztür 90 min feuerbeständig
T30 = Feuerschutztür 30 min feuerhemmend
RS = Rauchschutztür
DS = Tür dichtschließend
NA = Notausgangstür mit akust. Alarmierung
DSS = Tür dichtschließend + selbstschließend
RB = Rohbauöffnung
WÖM = Wandöffnungsmaß
FW =Feuerwehr Zugang

Fensterbezeichnungen

FE = Fenster
BRH = Brüstungshöhe fertig, Angabe ab OK FF
BR = Brüstungshöhe roh, Angabe ab OK RFB
FEH = Fensterhöhe
vFE = verschlossenes Fenster
öFE = öffenbares Fenster
BW Brandwand
B.BW Bauart einer Brandwand
F90 Feuerwiderstandsfähigkeit
RWA Rauchwärmeabzug
WHY Wandhydrant
Feuerlöscheinrichtung

FA-001 fehlende Angaben
IA-001 in Abstimmung
Ä-001 Änderungsnummer

WD = Wanddurchbruch
UZD = Unterzugdurchbruch
WWS = waagerechter Wandschlitz
SWS = senkrechter Wandschlitz
WSR = Wandschlitz rund
BD = Bodendurchbruch
DD = Deckendurchbruch
FBA = Fußbodenaussparung
FBS = Fußbodenschlitz
DKS = Deckenschlitz
DKA = Deckenaussparung
WDR =Wanddurchbruch rund
RH = Rohrhülse
RHS = Rohrsohle
RA = Rohrachse
KB = Kernbohrung

OKFF = Oberkante Fertigfußboden
OKRD = Oberkante Rohdecke
OKFF = Oberkante Fertigfußboden
OK RD +2,55 OK RD +2,50 Deckenversprung
OKFF = Oberkante Fertigfußboden
OKRF = Oberkante Rohfußboden

01 / 5000 Zeichnungs Nr. / Detail-Nr
2000.01 Ansichts-Nr. Zeichnungs-Nr.
3000.01 3000.01 Schnitt-Nr. Zeichnungs-Nr.

Stahlbeton
Beton unbewehrt
Beton Fertigteil
Beton, WU
Leichtbeton
Mauerwerk, Tr
Mauerwerk, nTr
Dämmung, weich
Dämmung EPS
Dämmung XPS
Gefälledämmung
Stahl
Leichtmetall
Glas
Boden, gewachsen
Kies
Sand
Vollholz, quer zur Faser geschnitten
Mörtel
Estrich
Trennwand auf Rohboden
GK
GK feuchtraumseitig hydrophobiert
GK Massivbauplatte feuerbeständig
GK feuerbeständig
GK erhöhte Schallschutzanforderungen
Tür mit Schwelle
Brandsperre

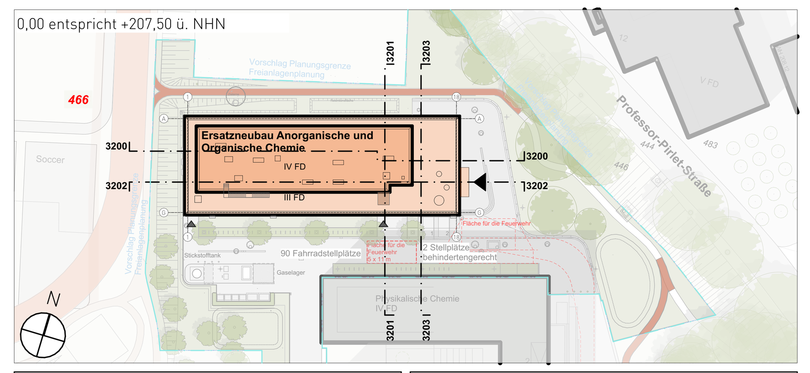

Planverfasser (extern):

Bauherr(in):
Bau- und Liegenschaftsbetrieb NRW, Niederlassung Aachen
Mies-van-der-Rohe-Straße 10, 52074 Aachen
Nutzer / Mieter(in):
RWTH Aachen
Landoltweg, 52074 Aachen

BLB NRW
Bau- und Liegenschaftsbetrieb NRW
Aachen
Mies-van-der-Rohe-Straße 10
D - 52074 Aachen
Telefon: 0241-43510-0
Telefax: 0241 43510-8
E-Mail: ac.poststelle@blb.nrw.de
Internet: www.blb.nrw.de

Projekt: 10-12-2124-15-002
SAP-/Projekt-Nummer
Ersatzneubau Anorganische und Organische Chemie
Wirtschaftseinheit / Liegenschaft
WE 2124
RWTH Aachen
Landoltweg, 52074 Aachen
Wirtschaftseinheits- / Liegenschaftsbezeichnung
Objekt/Bauwerk/Gebäude
GE
AOC- RWTH Aachen
Landoltweg, 52074 Aachen
Objekt-/Bauwerks-/Gebäude-Nr.
Objekt-/Bauwerks-/Gebäudebezeichnung

Planbezeichnung/Darstellung: ARCHITEKTUR Eingang TRH 02	Bauteil / Trakt: AOC- RWTH Aachen
	Geschoss / Anlage: EG
Planschlüssel: 2124_FAR_5_DE_D002_EG_FAS_04_p_7212	Planinhalt: Fassade

Dateipfad: BIMcloud: KRRZ-SRV06 - BIMcloud/DUS20007_AOC-Aachen/251006_DUS20007_AOC-Aachen_AC27

Modell-Name: 2124_FAR_AR_XX_04.pln	Plottstiltabelle: 2124_FAR_SW-50.stb	Planart: Ausführungsplanung
Layout-Name: A0_010_Fassade_Arch	Gezeichnet:	Fachbereich: (A) Hochbau
XRef: / Bild:	Leitung der Enwurfsarbeiten gem. §79 BauO NRW:	Blatt-Nr.: 7212 / Maßstab:
		Blattgrösse: A0 (1189 x 841 mm)
		Plotdatum: 27 August 2026 21:06 / Index 04

Nur für die Ausschreibung