




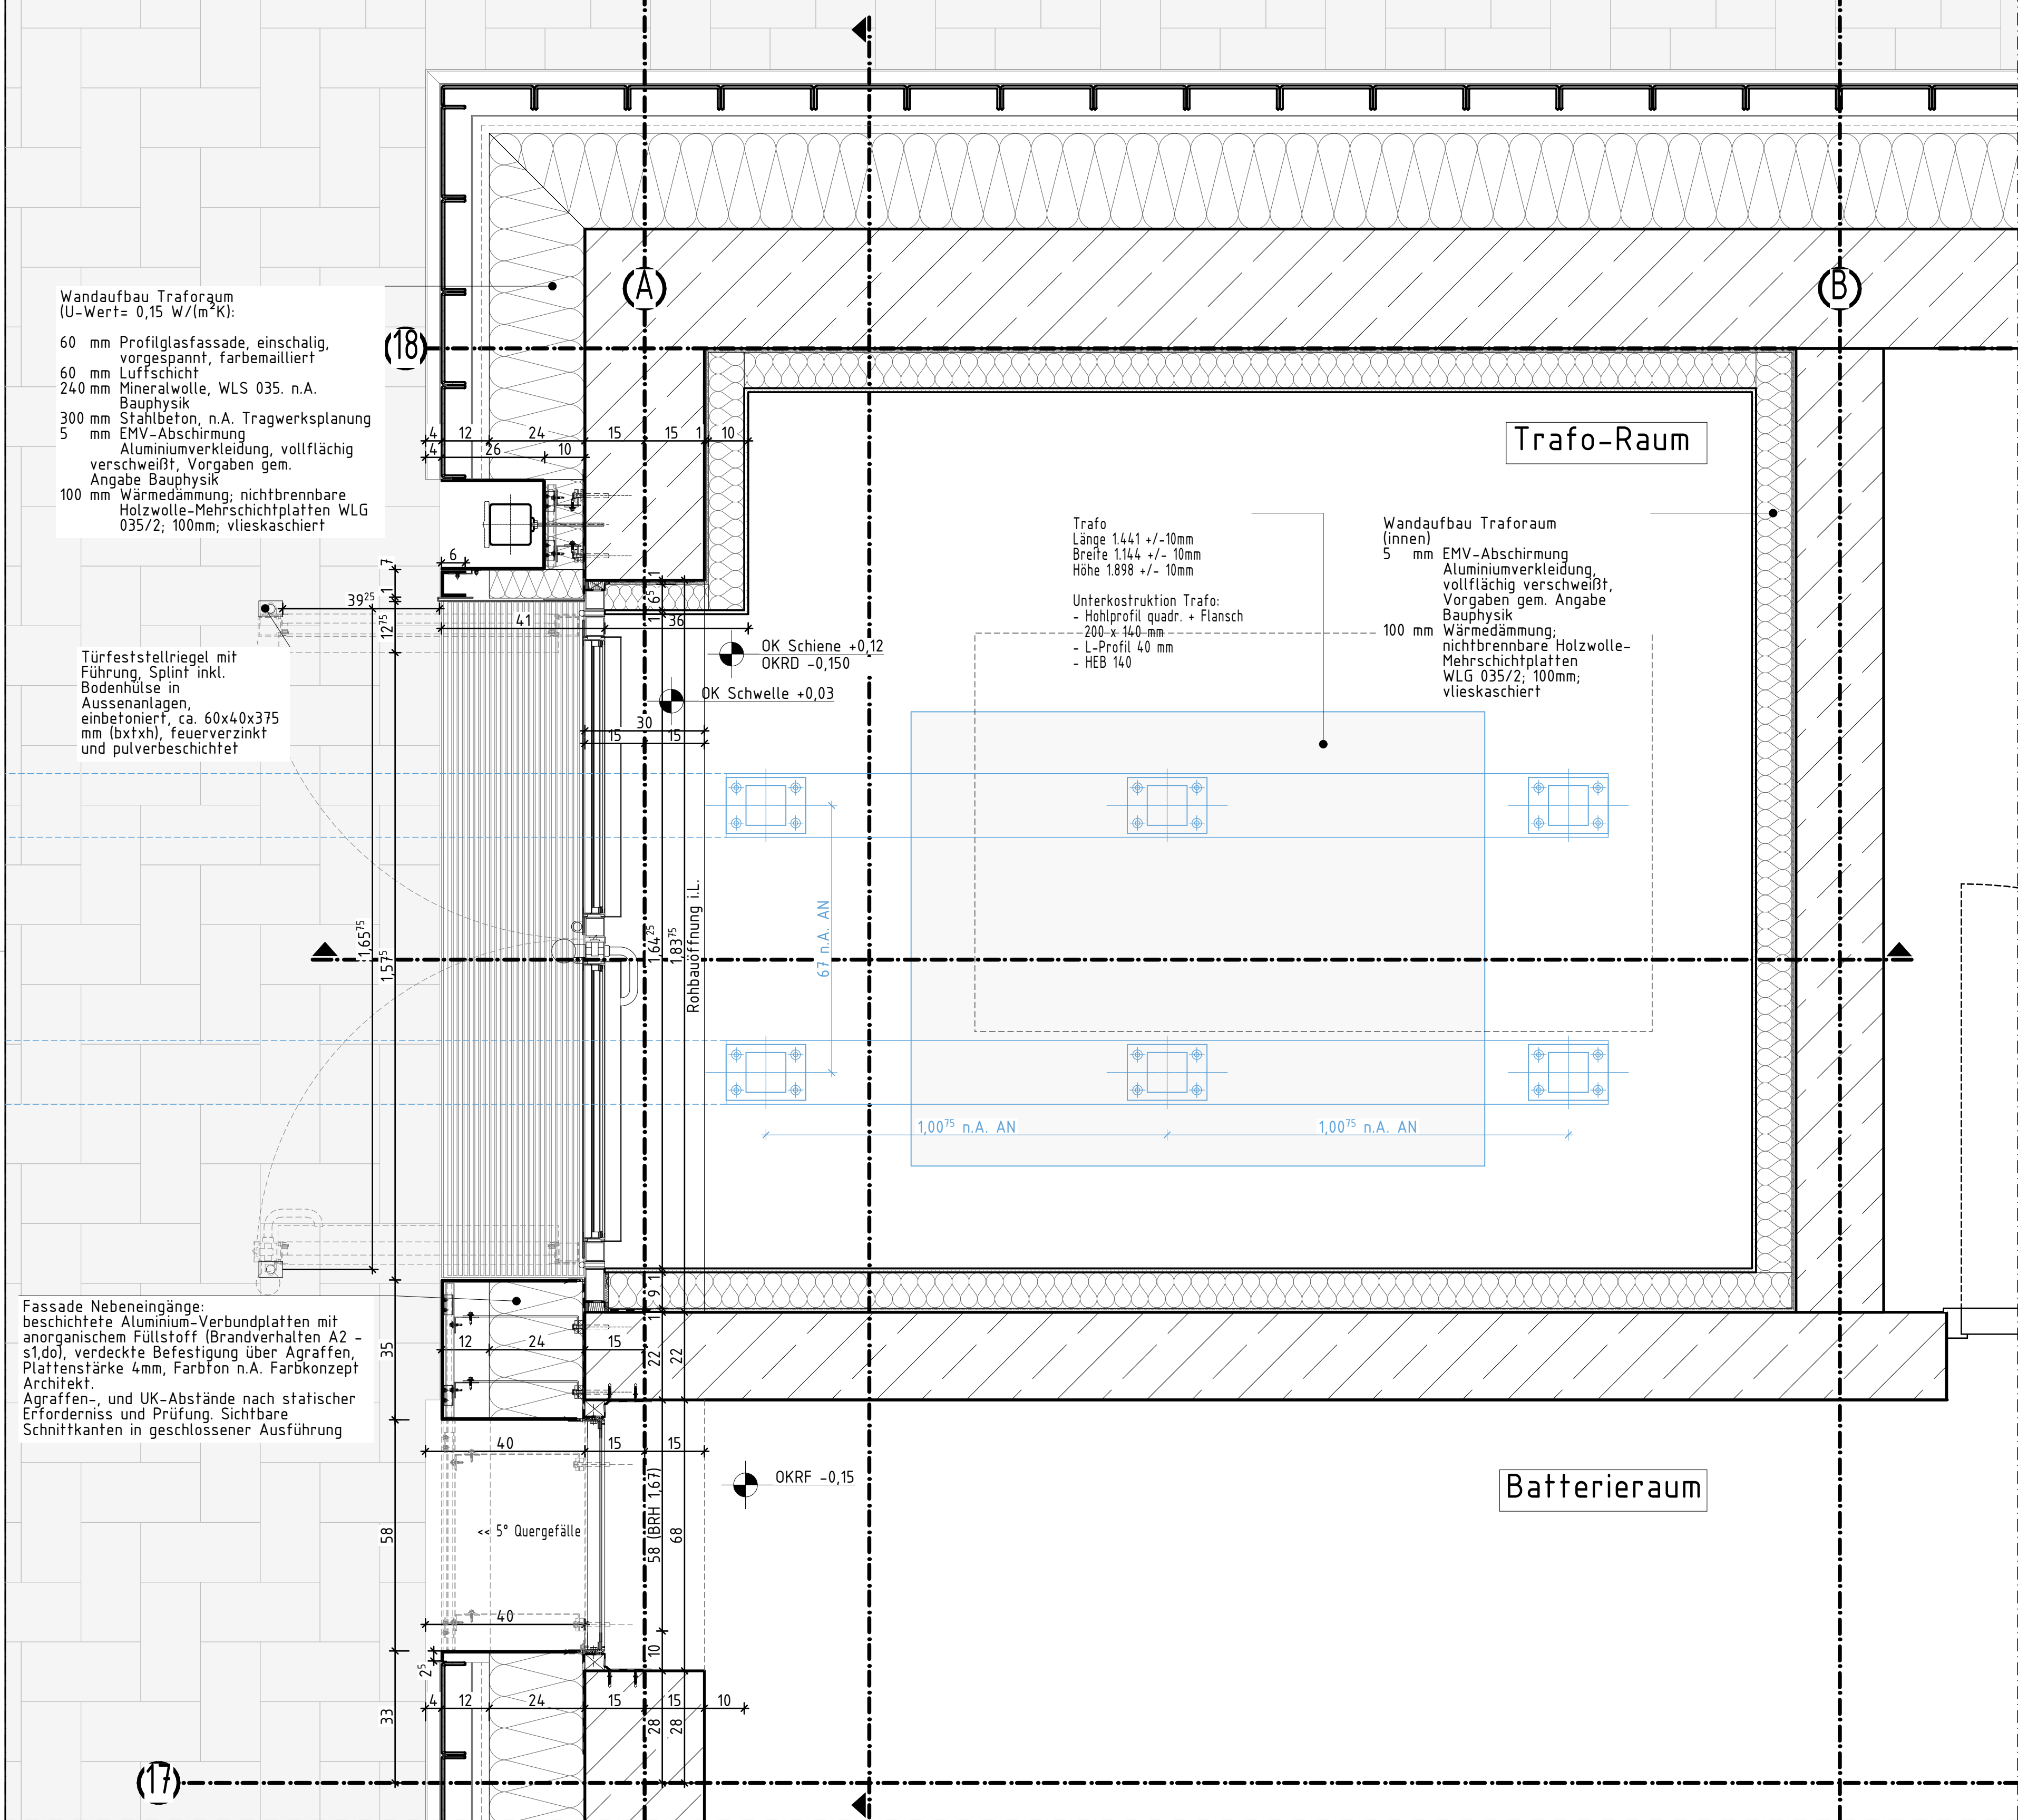

6401.1 Grundriss Traforaum

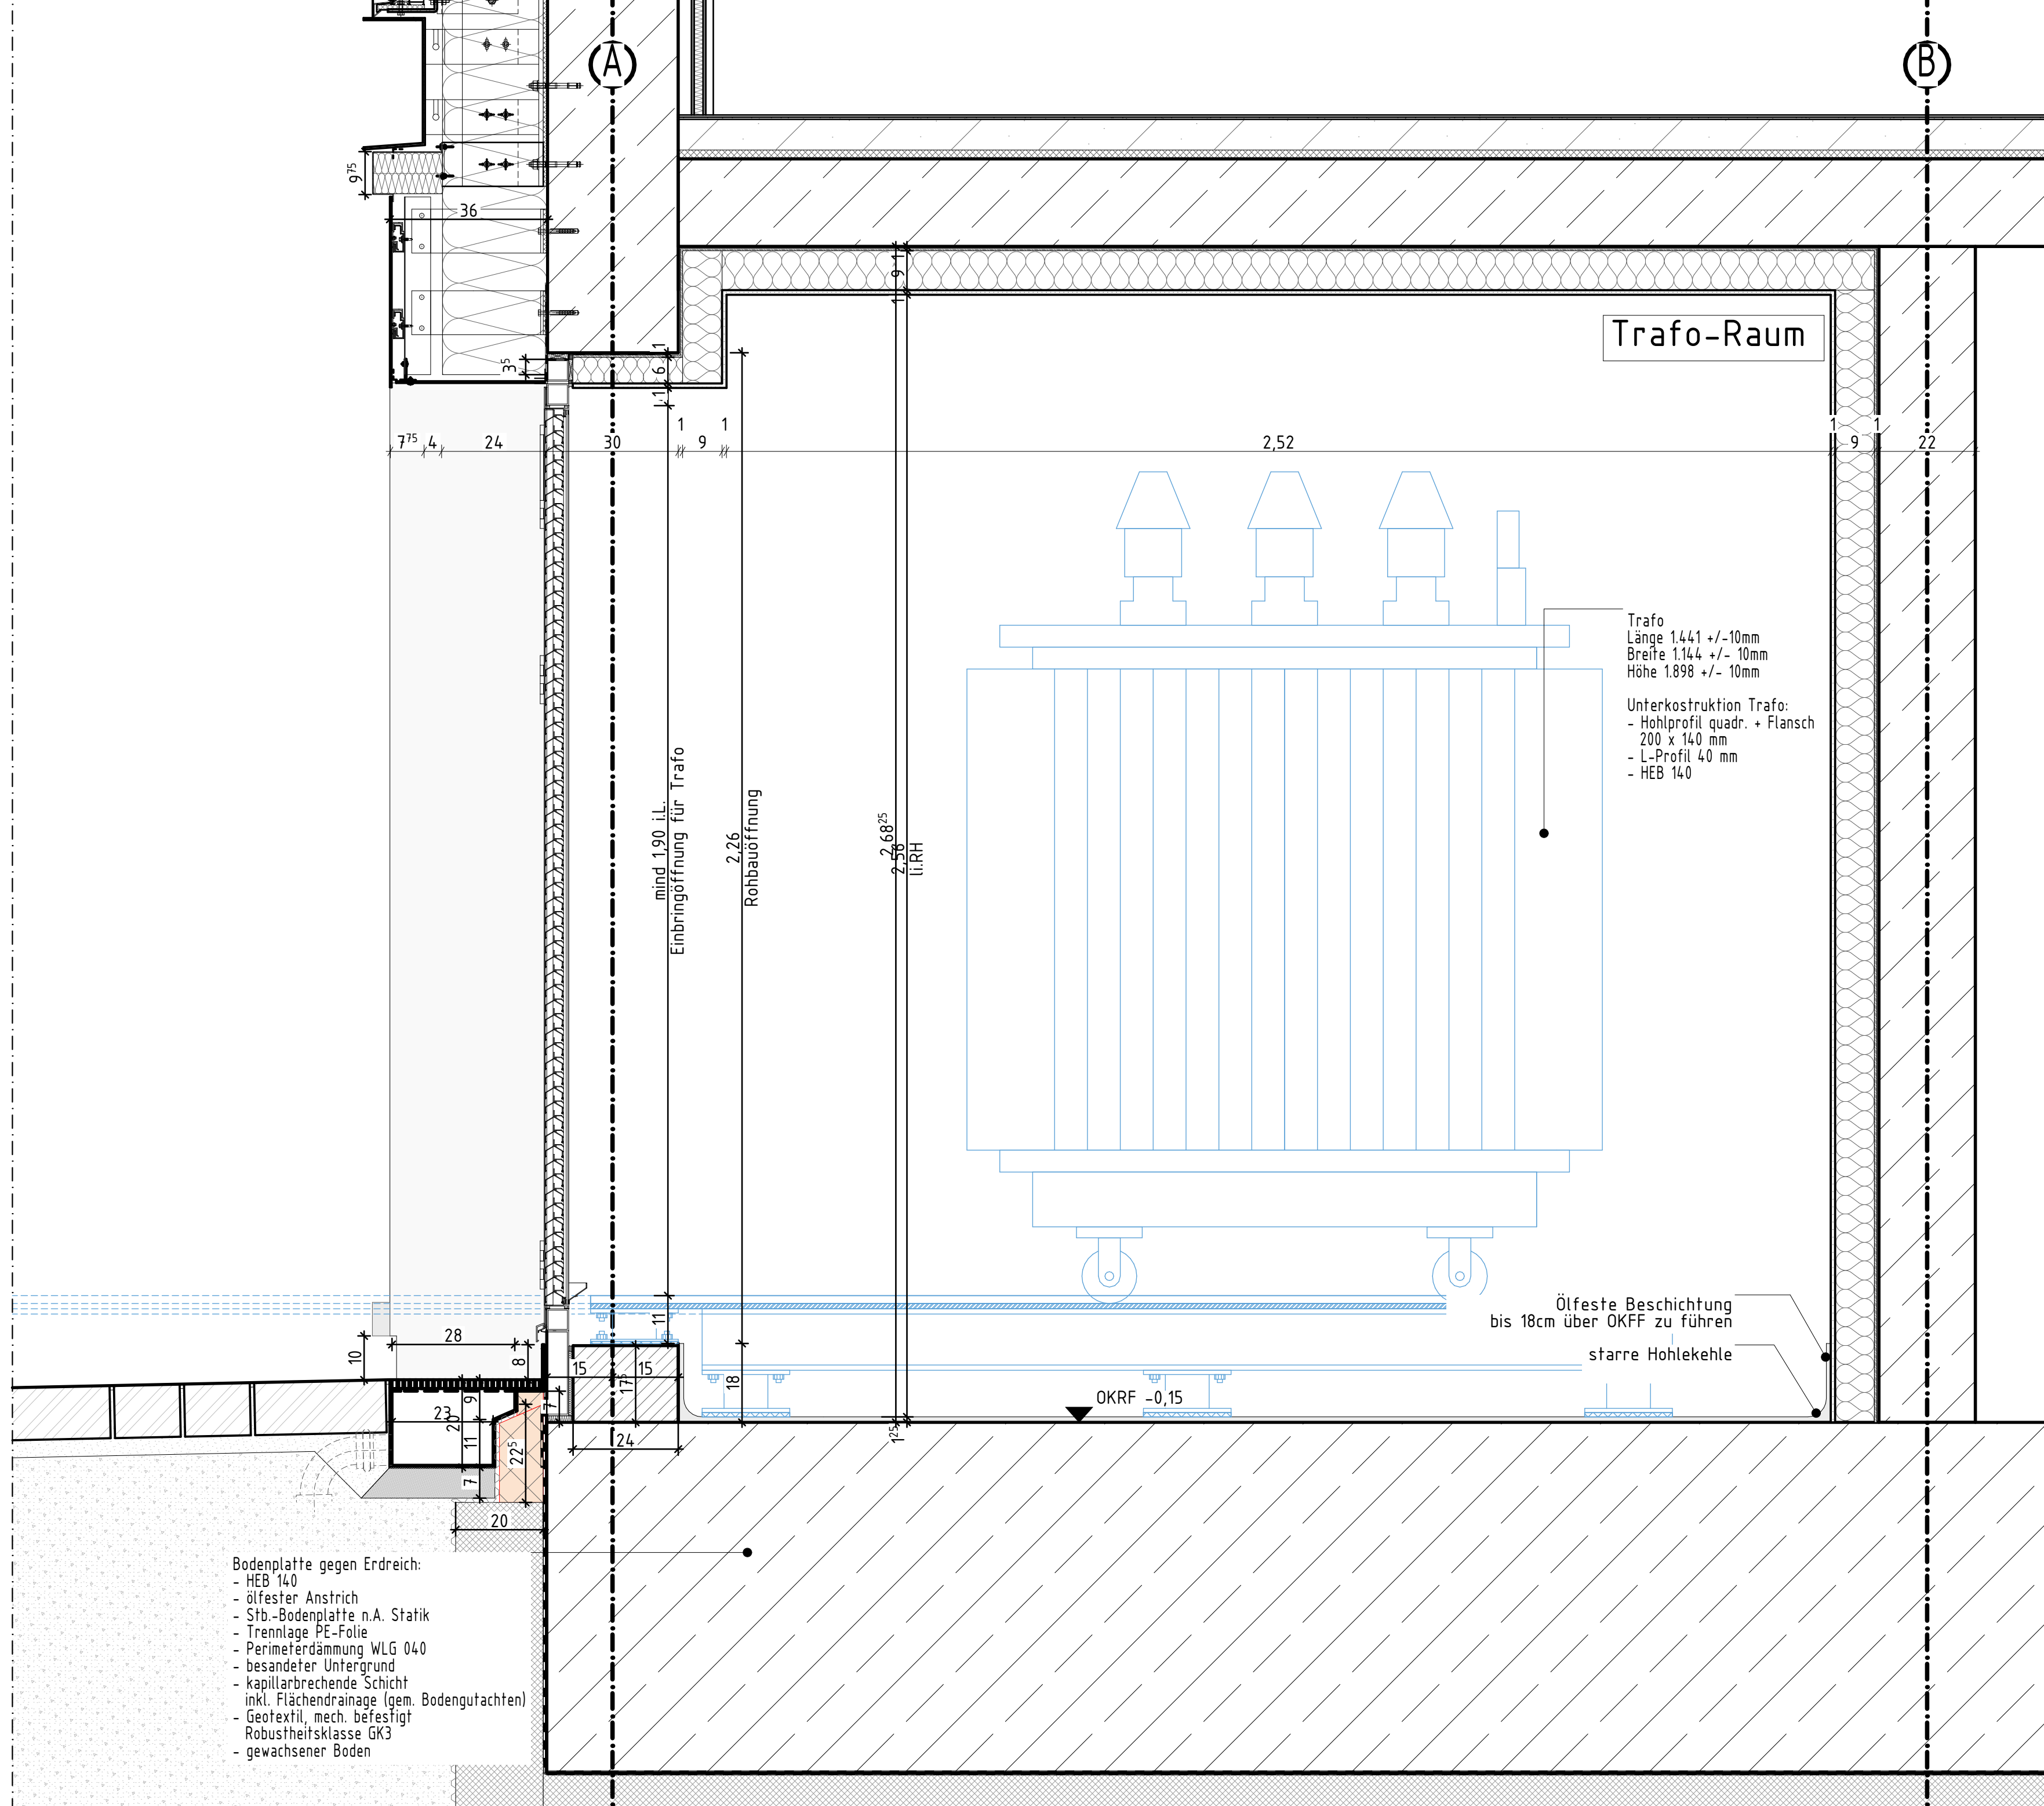

6401.2 Schnitt Traforaum

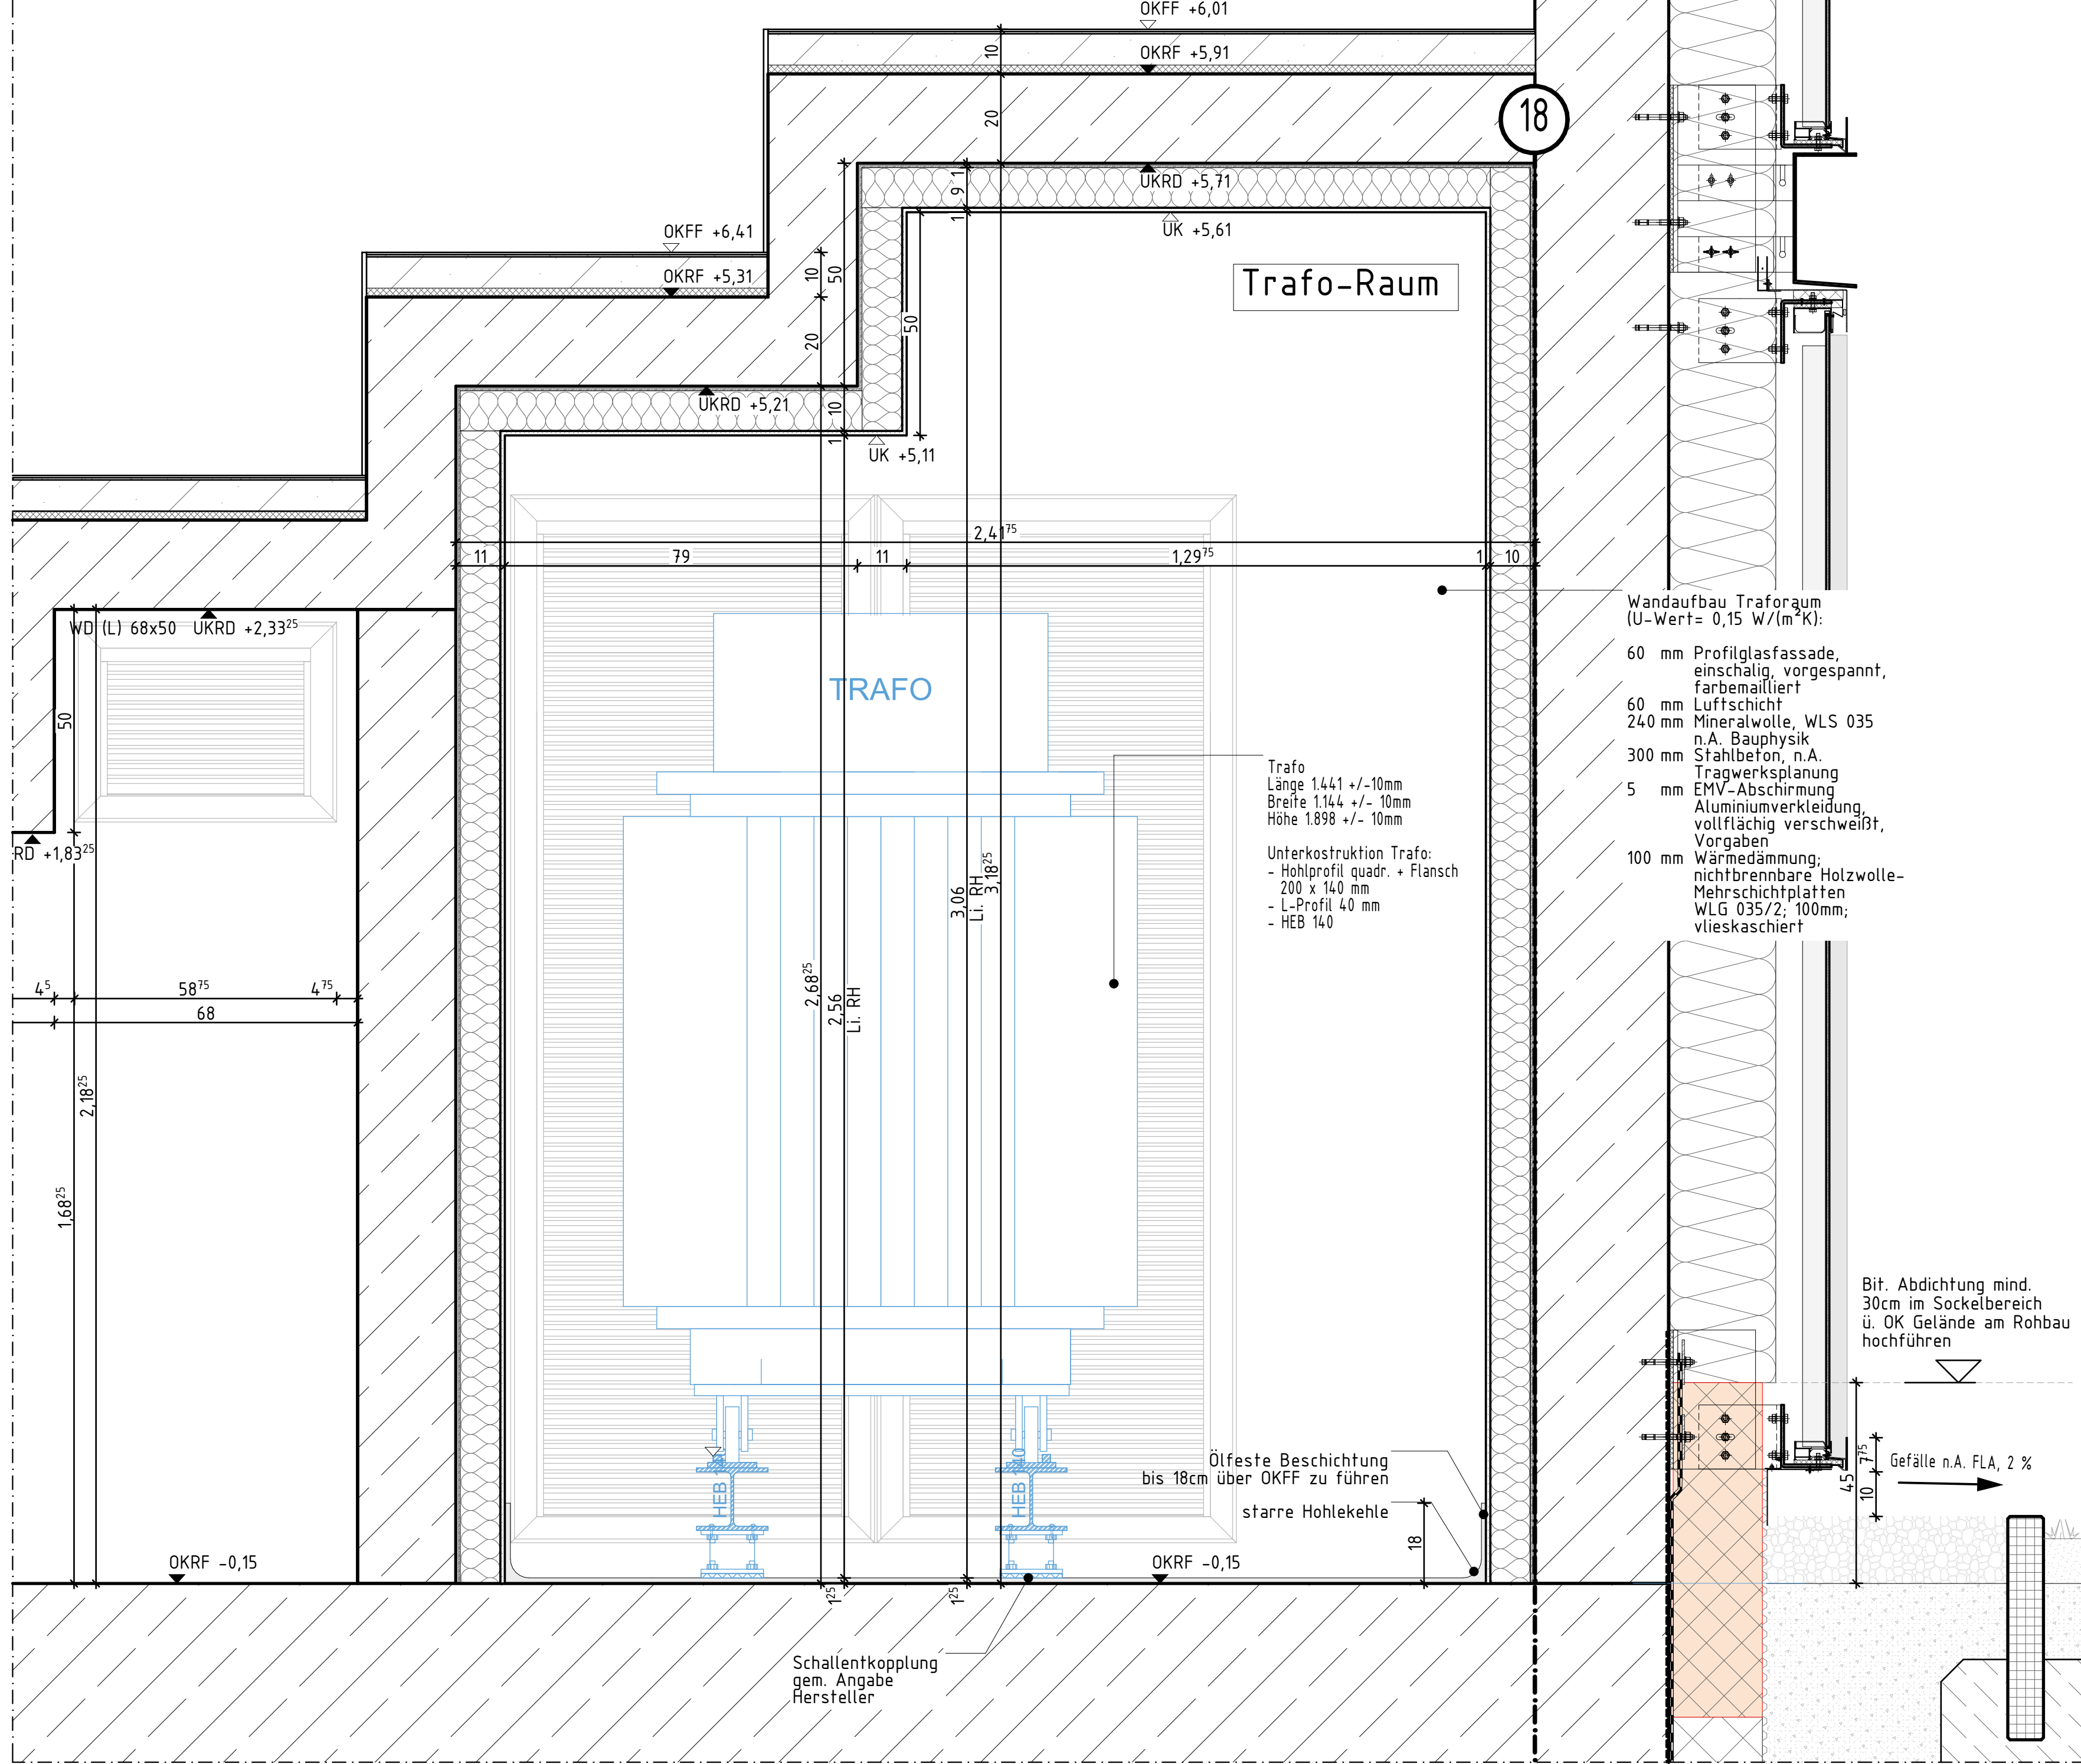

6401.3 Schnitt Traforaum

Planzeichen

Türbezeichnungen

Fensterbezeichnungen

Legende

Bau- und Liegenschaftsbetrieb NRW Aachen

Projekt: 10-12-2124-15-002

Architekt: AOC-RWTH Aachen

Stand: 27. August 2028 21:01