


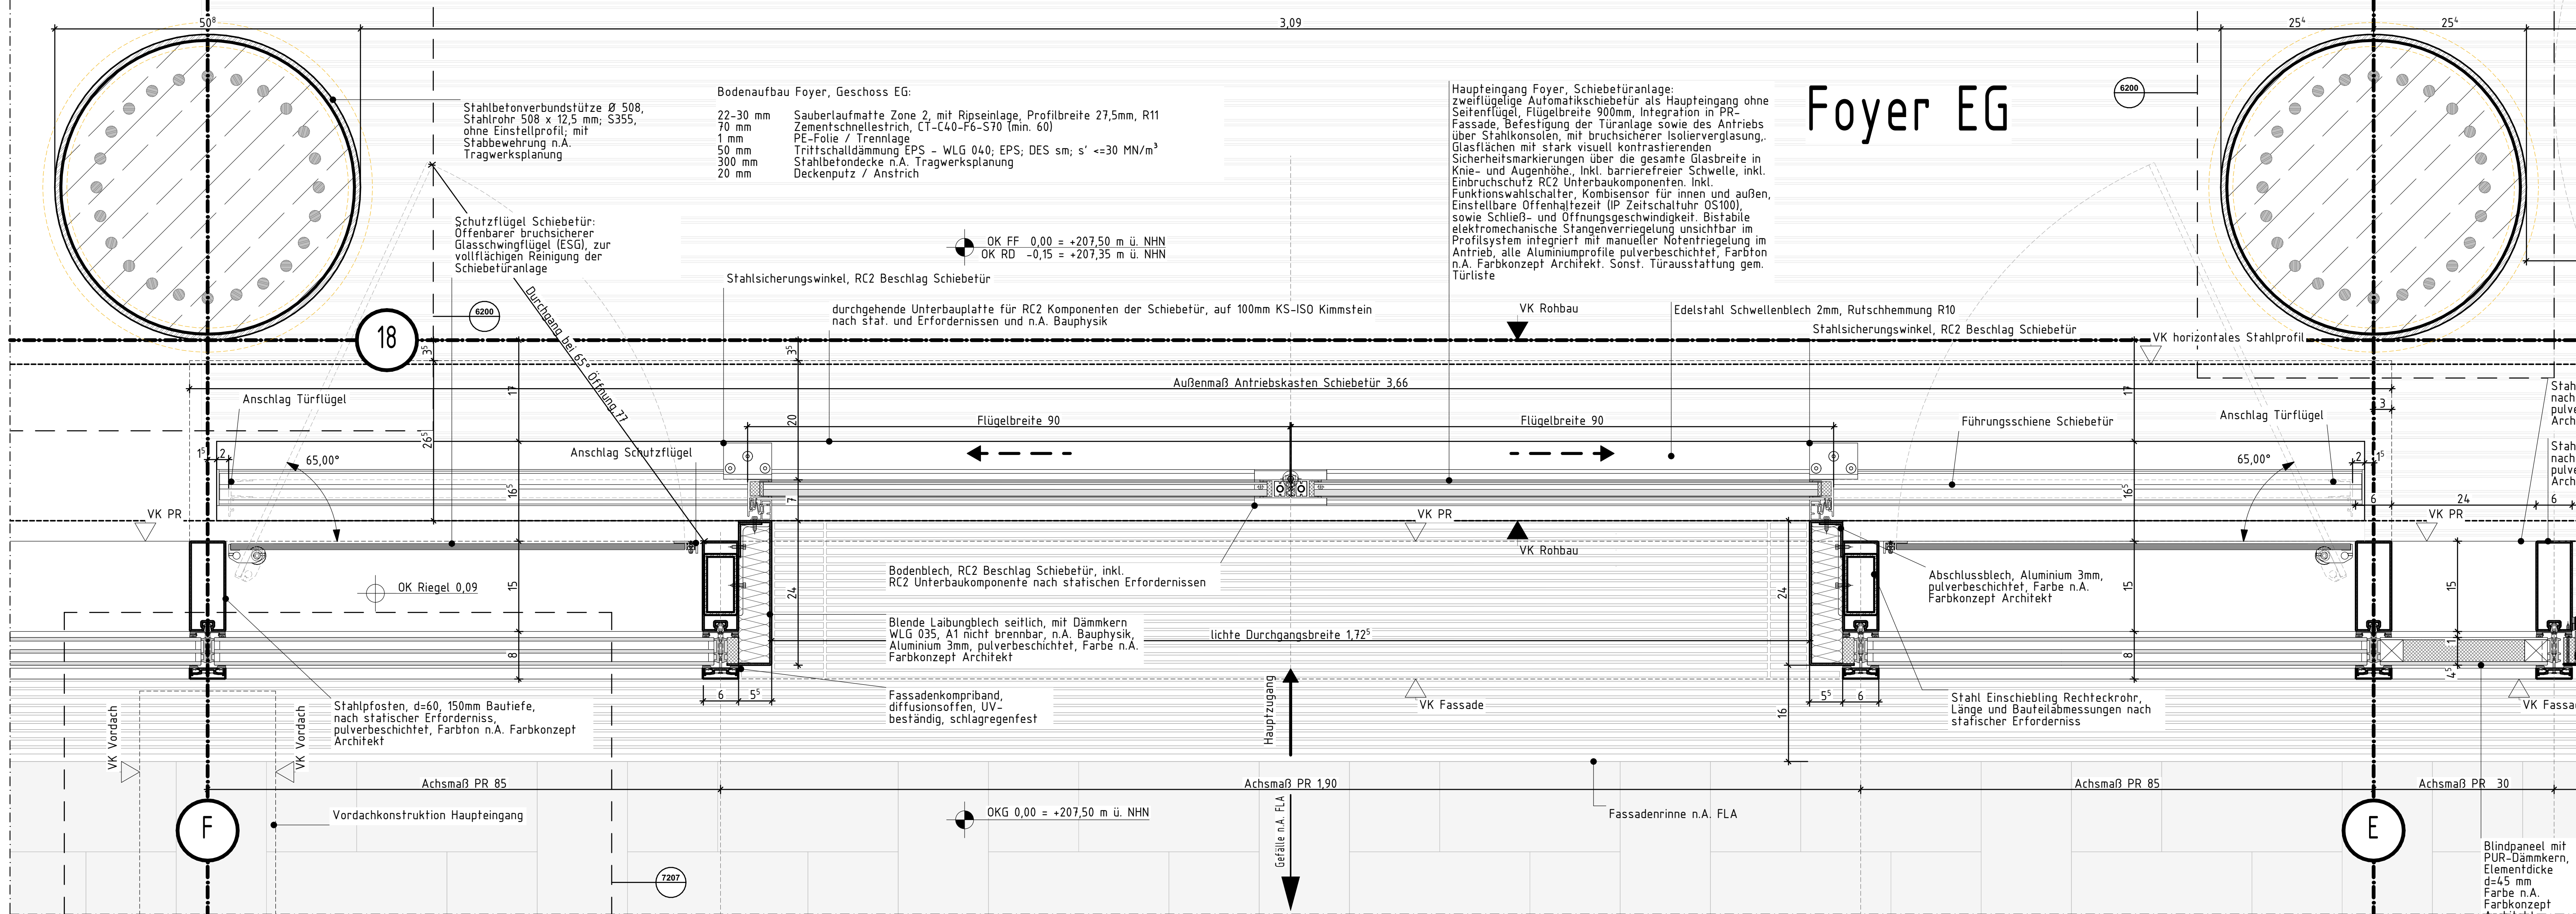

Schlosserarbeiten:
Die Angaben zu Querschnitten der Stahlteile sind ca. Angaben. Die genauen Abmessungen und Befestigungen sind von der ausführenden Firma anzugeben und statisch nachzuweisen

Anschluss der Fassade an Rohbau:
aussen dampfdiffusionsdicht, innen dampfdiffusionsdicht

Schallschutz:
die Angaben zum Schutz gegen Außenlärm (Lärmpegelbereiche / Schallschutz des Fensters) n.A. Bauphysik sind zu beachten!

Rohbautoleranzen:
die Herstellungsbedingungen Abweichungen bei der Bauausführung sind zu beachten, Toleranzen sind einzuplanen

Unterkonstruktion hinterlüftete Fassaden:
die Unterkonstruktion ist wärmebrückenfrei auszuführen und durch das ausführende Gewerk nachzuweisen. Das Material ist mit einer geringen Wärmeleitfähigkeit und Passivhaus zertifiziert zu wählen. Die Vorgaben zum punktbewerteten Wärmedurchgangskoeffizienten bei Unterkonstruktionen o.ä. Verankerungen und der jeweilige U-Wert-Zuschlag (0,01 -0,04 W/(m²K)) n.A. Bauphysik sind zu beachten! Höhere U-Wert-Zuschläge sind mit der Bauphysik abzustimmen.

Verformungsbegrenzung:
Windzone 2, Geländekategorie II/III, Gebäudehöhe ≤ 19m. Erdbebenzone 2. Die Verformungsbegrenzung nach DIN 13830 (2020-11) ist zu beachten. Vertikale Verformung der Riegel in Folge von Eigengewicht gem. DIN 13830 (2003-11) auf 3,00 mm begrenzt

Korrosionsschutz Stahlbauteile im Foyer:
Korrosionsschutz C3 der Stahlbauteile im Foyer vorsehen!

Planzeichen






Abkürzungen

OK FF 0,00 = +207,50 m ü. NN	OK RD -0,15 = +207,35 m ü. NN	OK KG 0,00 = +207,50 m ü. NN

Zeichnungs-Nr.

Ansichts-Nr. Zeichnungs-Nr.

Legende


Bau- und Liegenschaftsbetrieb NRW Aachen

Nur für die Ausschreibung

Projekt: 10-12-2124-15-002

Architekt: 2124_FAR_S_DE_0002_DE_FAR_05_06_2222

Bauherr: Bau- und Liegenschaftsbetrieb NRW Aachen

Standort: Aachen, D-52074 Aachen

Objekt: Ersatzneubau des Foyers und des Treppenhauses im Wirtschaftsbauwerk / Liegenschaftsbauwerk

Planart: Ausführung

Blatt: 7222

Blattgröße: A0 (1188 x 841 mm)

Blatttitel: Fassade

Blattinhalt: Fassade




