
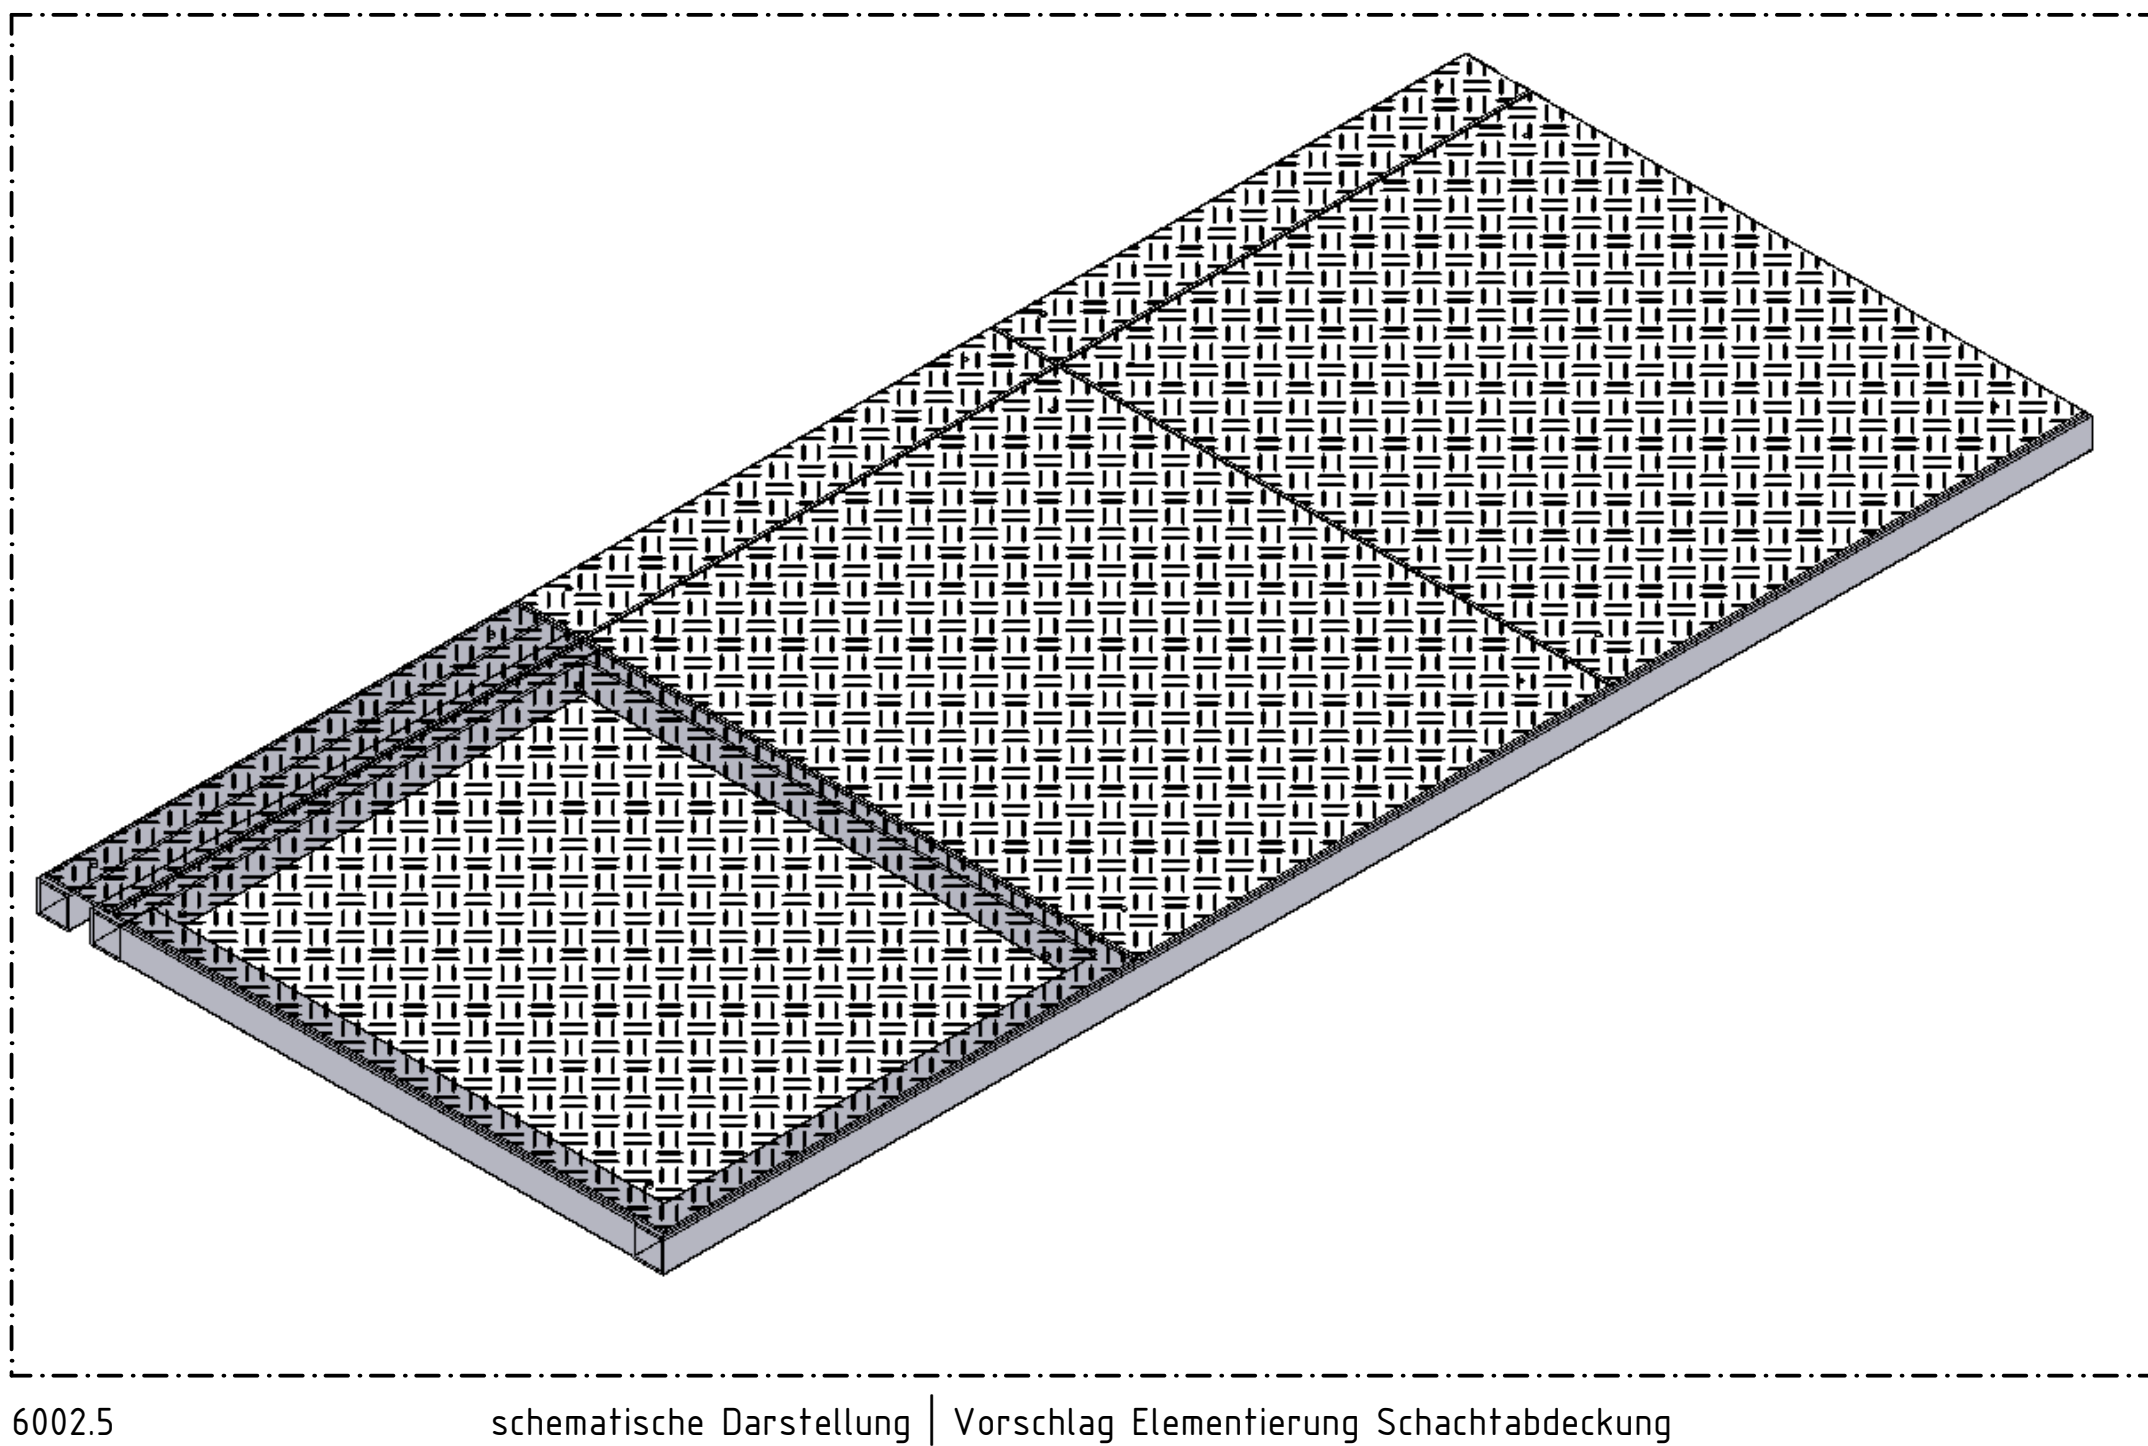
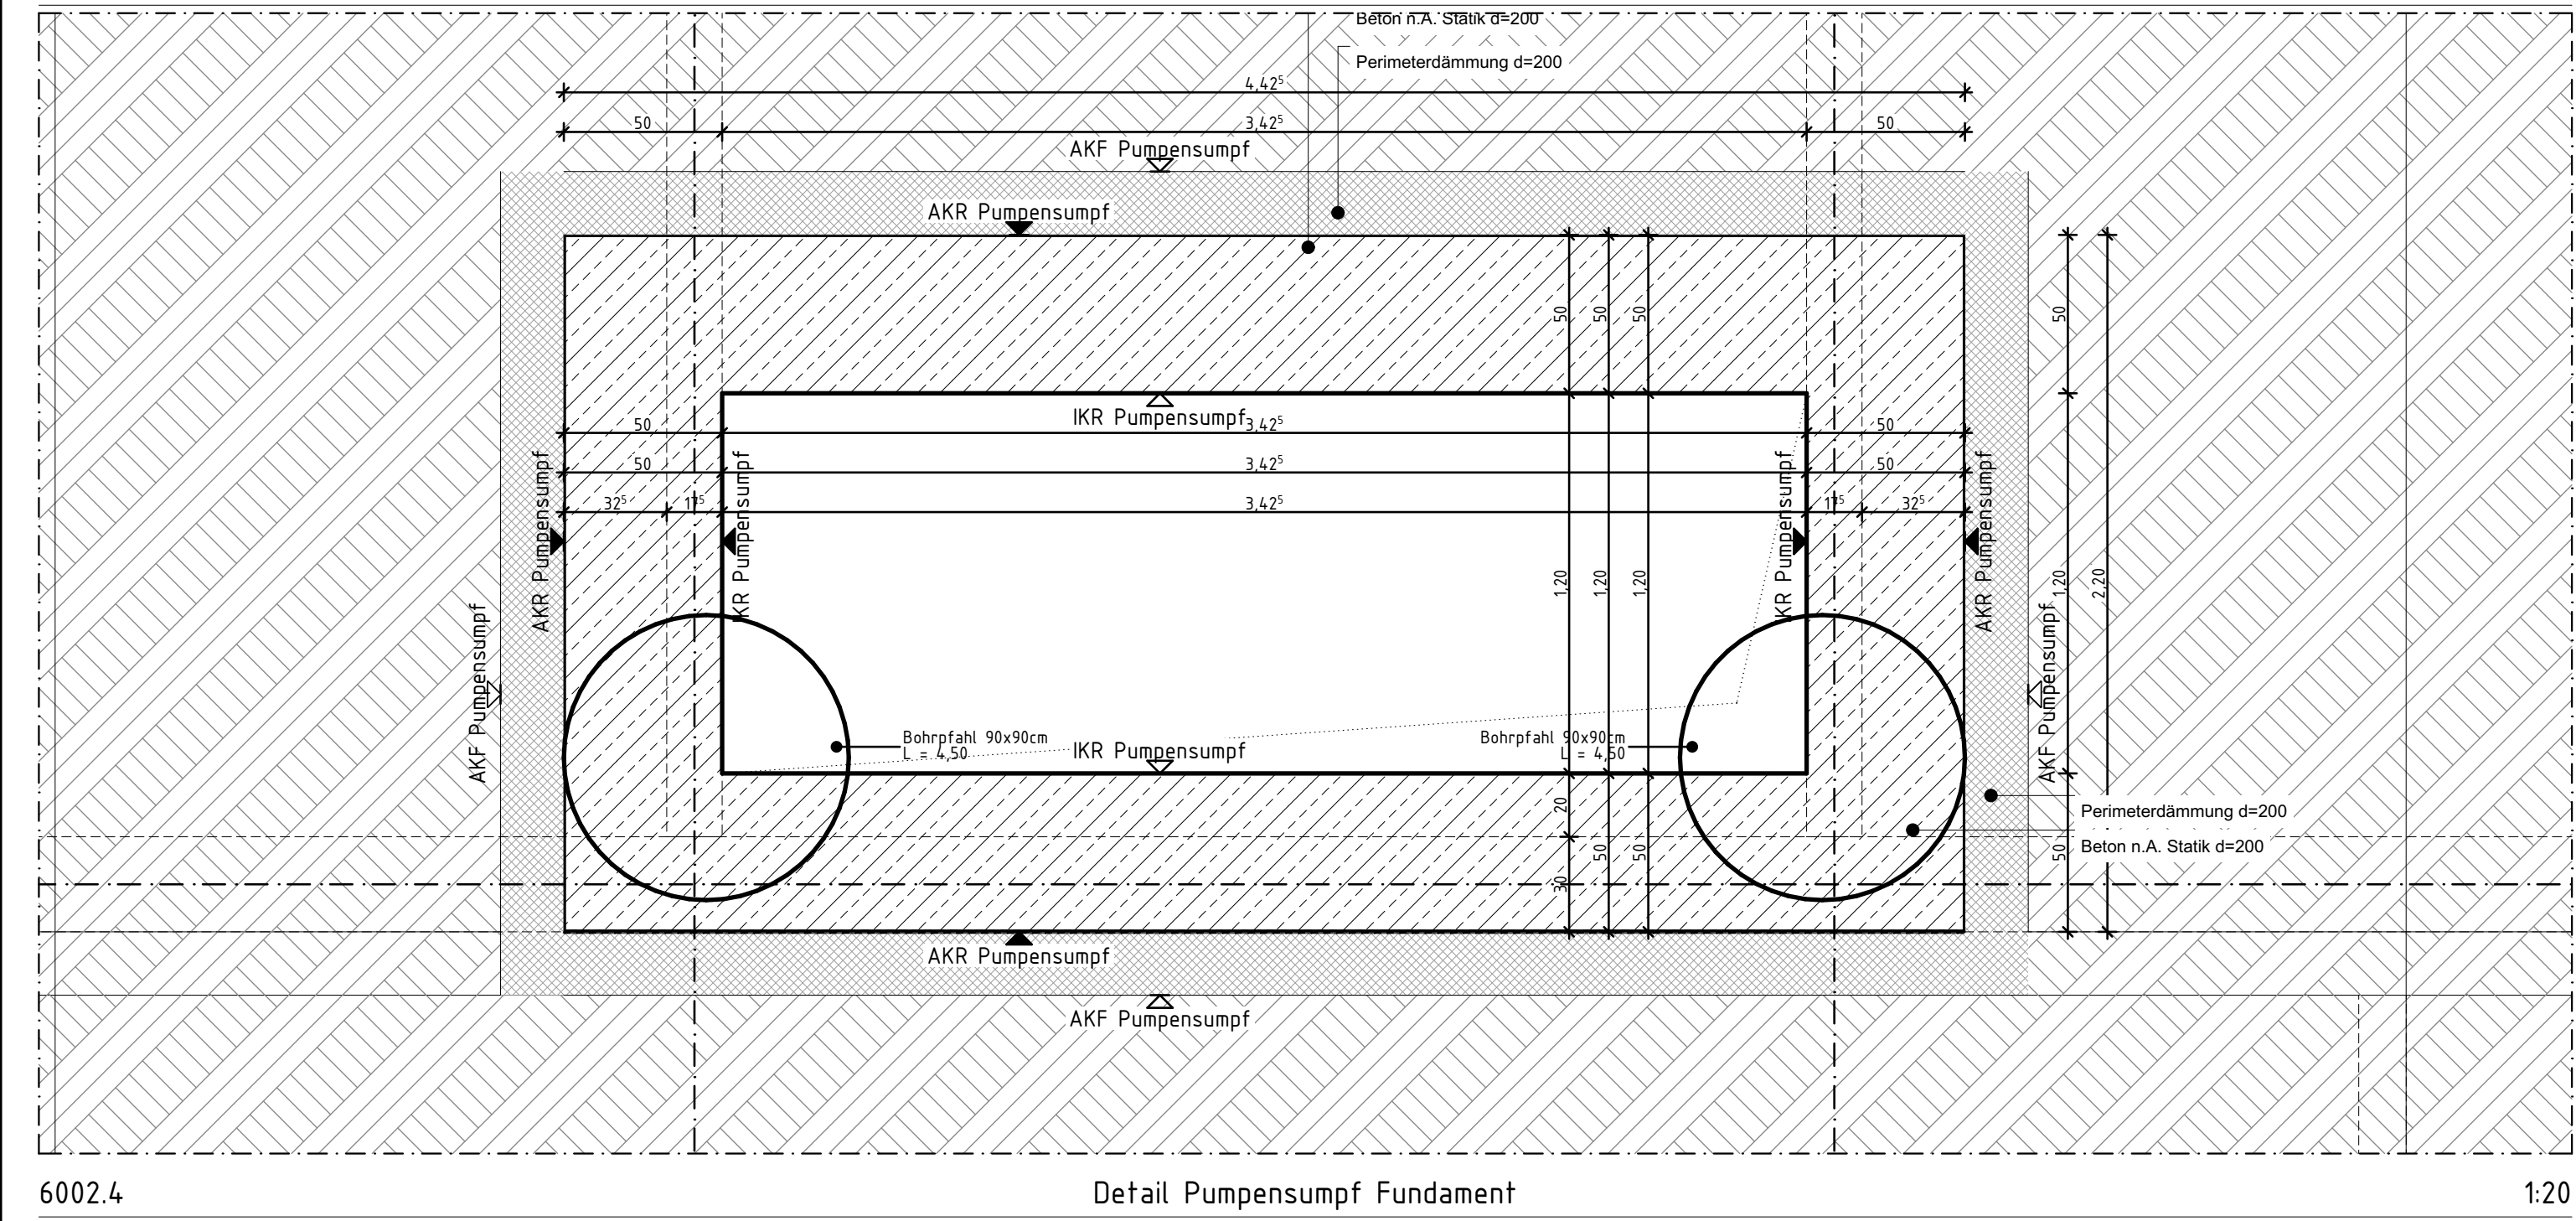
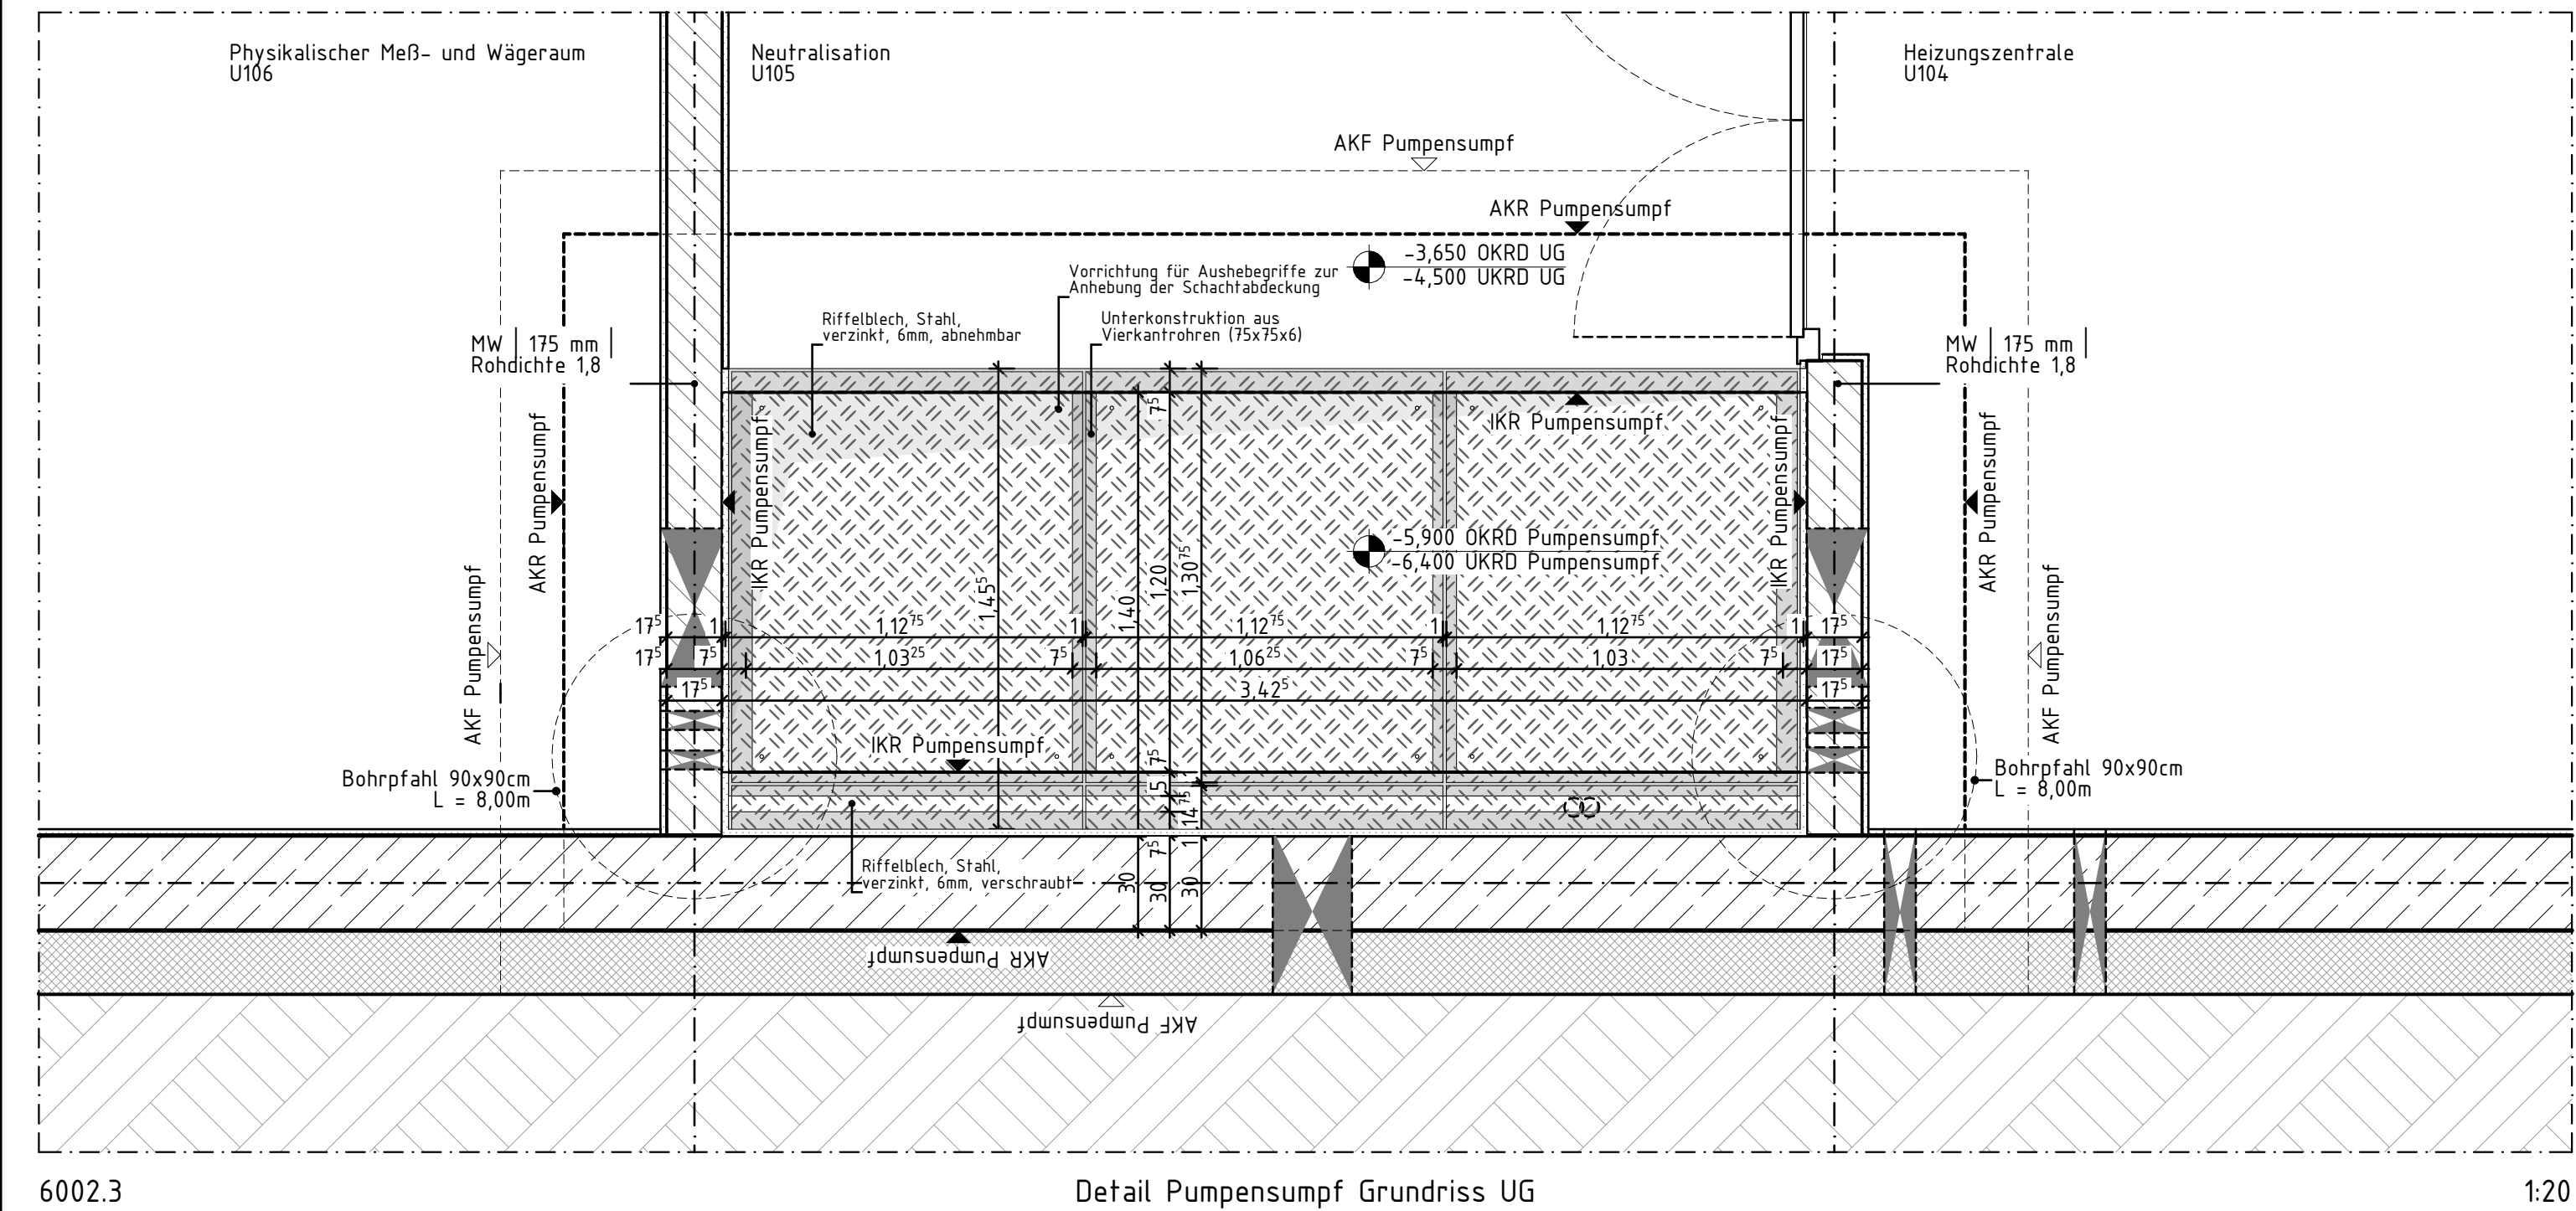
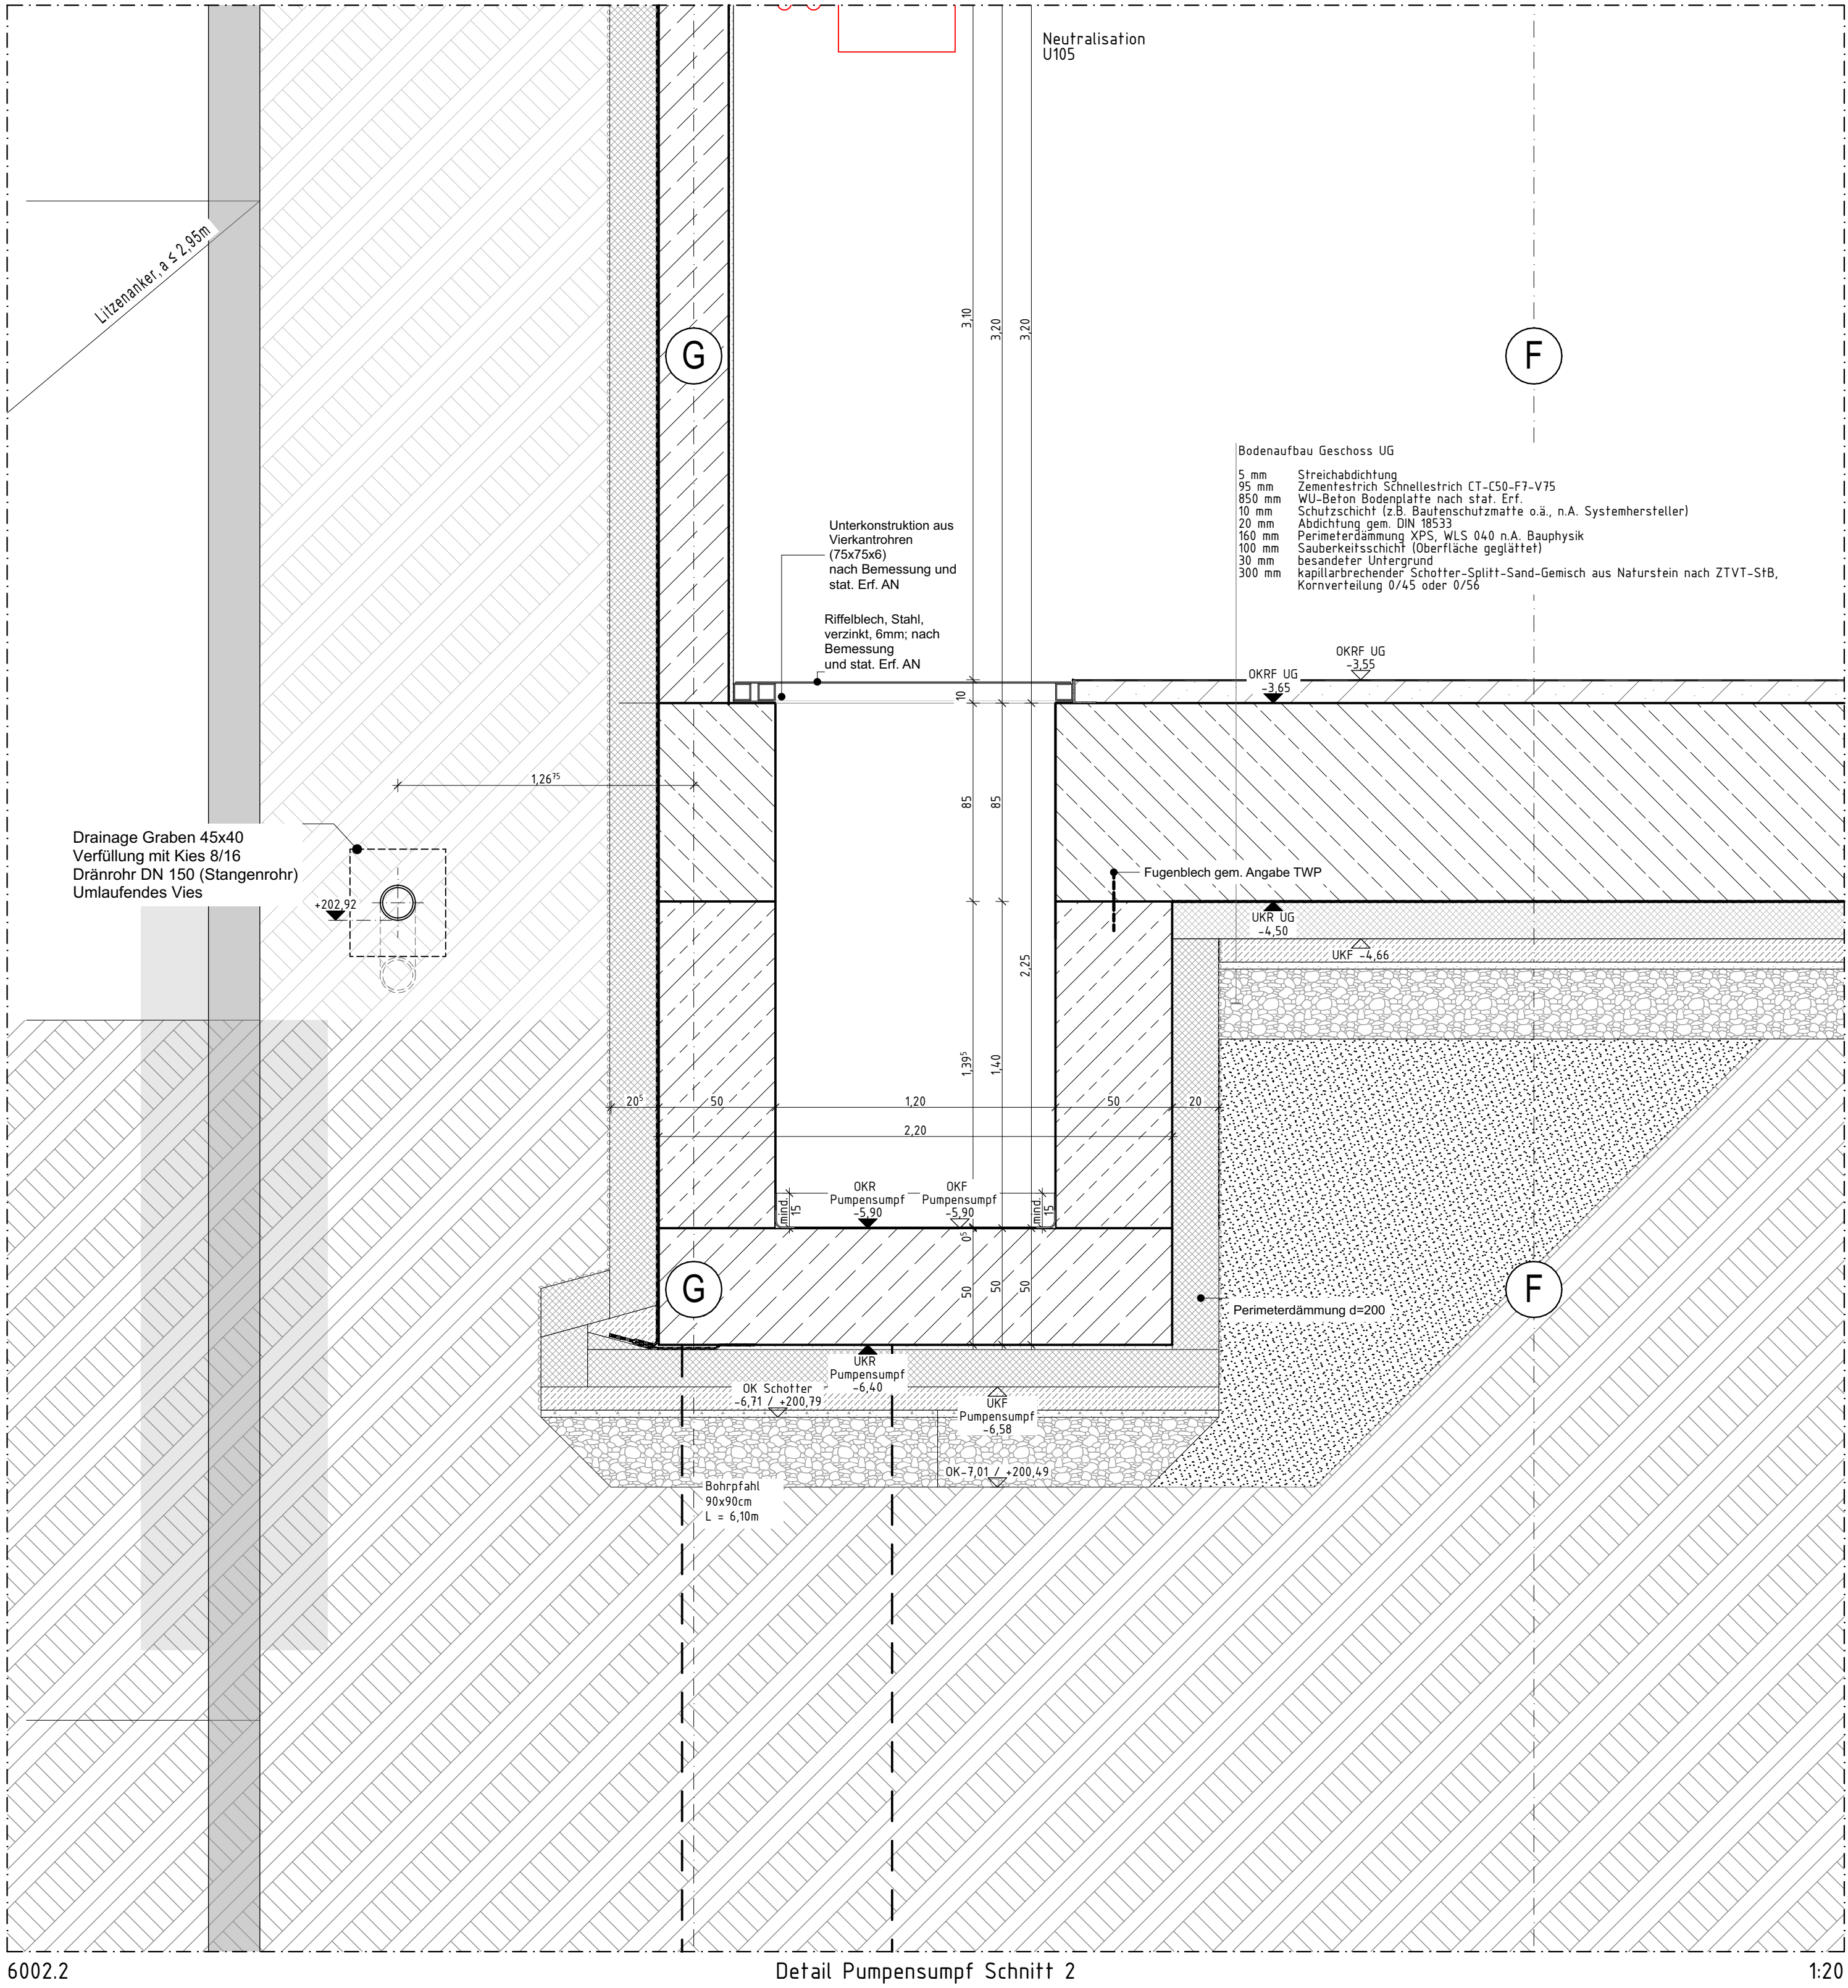


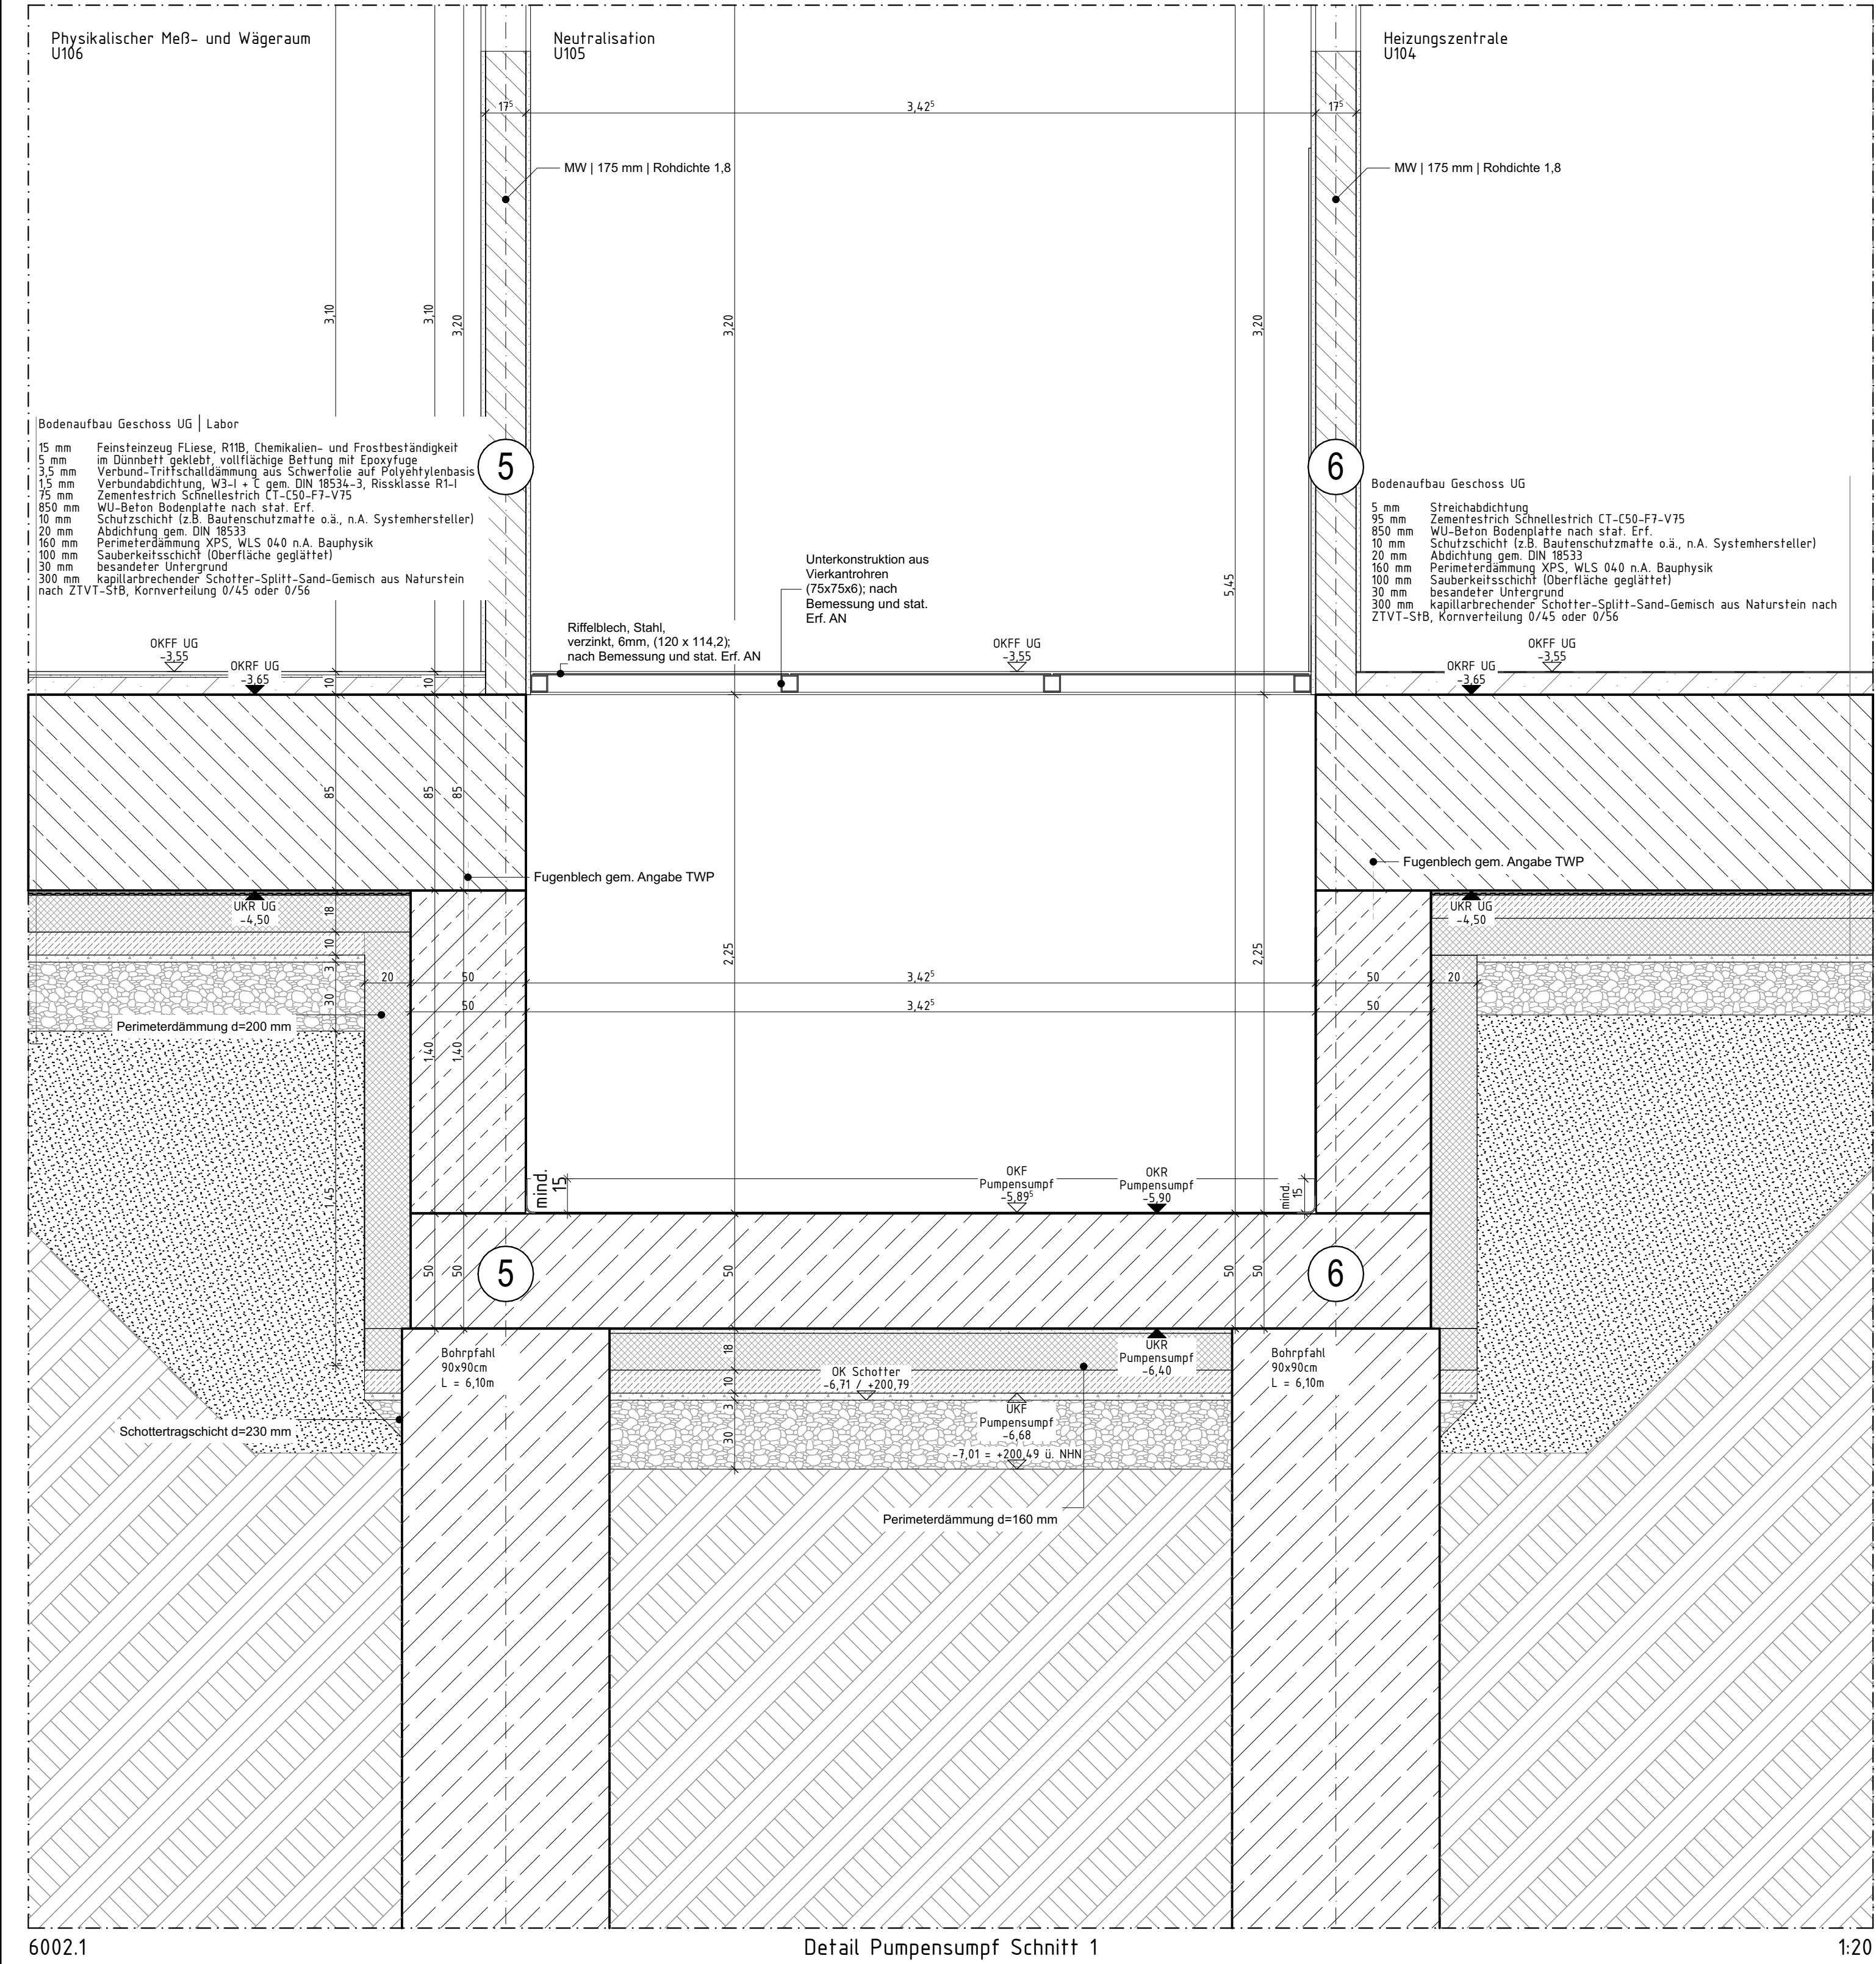

Planzeichen


---	---	---

Türbezeichnungen

BD = Bodendurchbruch DD = Deckendurchbruch FBA = Fußbodenaussparung FBS = Fußbodenschutz DKS = Deckenschutz DKA = Deckenaussparung
---	---	---

Wandbezeichnungen

WD = Wänddurchbruch UDZ = Unterzugdurchbruch WWS = waagerechter Wandschlitz SWS = senkrechter Wandschlitz	WDR = Wänddurchbruch rund RH = Rohrhalter RA = Rohrschneide KB = Kernbohrung	OKFF = Oberkante Fertigfußboden OKRD = Oberkante Rohfußboden
--	---	---

Zeichnungs-Nr.

Zeichnungs-Nr. Detail-Nr.	Ansichts-Nr. Schnitt-Nr.	Zeichnungs-Nr. Schnitt-Nr.
--------------------------------------	-------------------------------------	---------------------------------------

Materialbezeichnungen

Stahlbeton Beton unbewehrt Beton, Fertig Leichtbeton Mauerwerk, Tr Mauerwerk, nR	Dämmung, weich Dämmung EPS Dämmung XPS Gefälledämmung Stahl Leichtmetall Glas	Boden, geschoben Kies Sand Vollholz, quer zur Faser geschnitten Marmor Estrich Trennwand auf Rohboden
---	--	--

Legende

OK OK feuchtraumseitig hydrophobiert OK Massivplatte feuerbeständig OK feuerbeständig OK erhöht Schallschutz anforderungen Tür mit Schwelle Brandstange
--

0,00 entspricht +207,50 u. NHN

Planverfasser (extern):

Bauherrin:
Bau- und Liegenschaftsbetrieb NRW, Niebuhrstraße 10, 52074 Aachen
RWTH Aachen, Landoltweg, 52074 Aachen

Projekt:
10-12-2124-15-002
Wirtschaftsbereich / Liegenschaftsbereich
WE 2124



Geschoss / Anlage:
FU
Planinhalt:
Fundament

Datensatz:

Planart:
Ausführungsplanung
Festsetzt:
(A) Hochbau
Blatt-Nr.:
6002
Blattgröße:
A0 (1188 x 841 mm)
Datum:
27. August 2020 20:53
Index:
04