
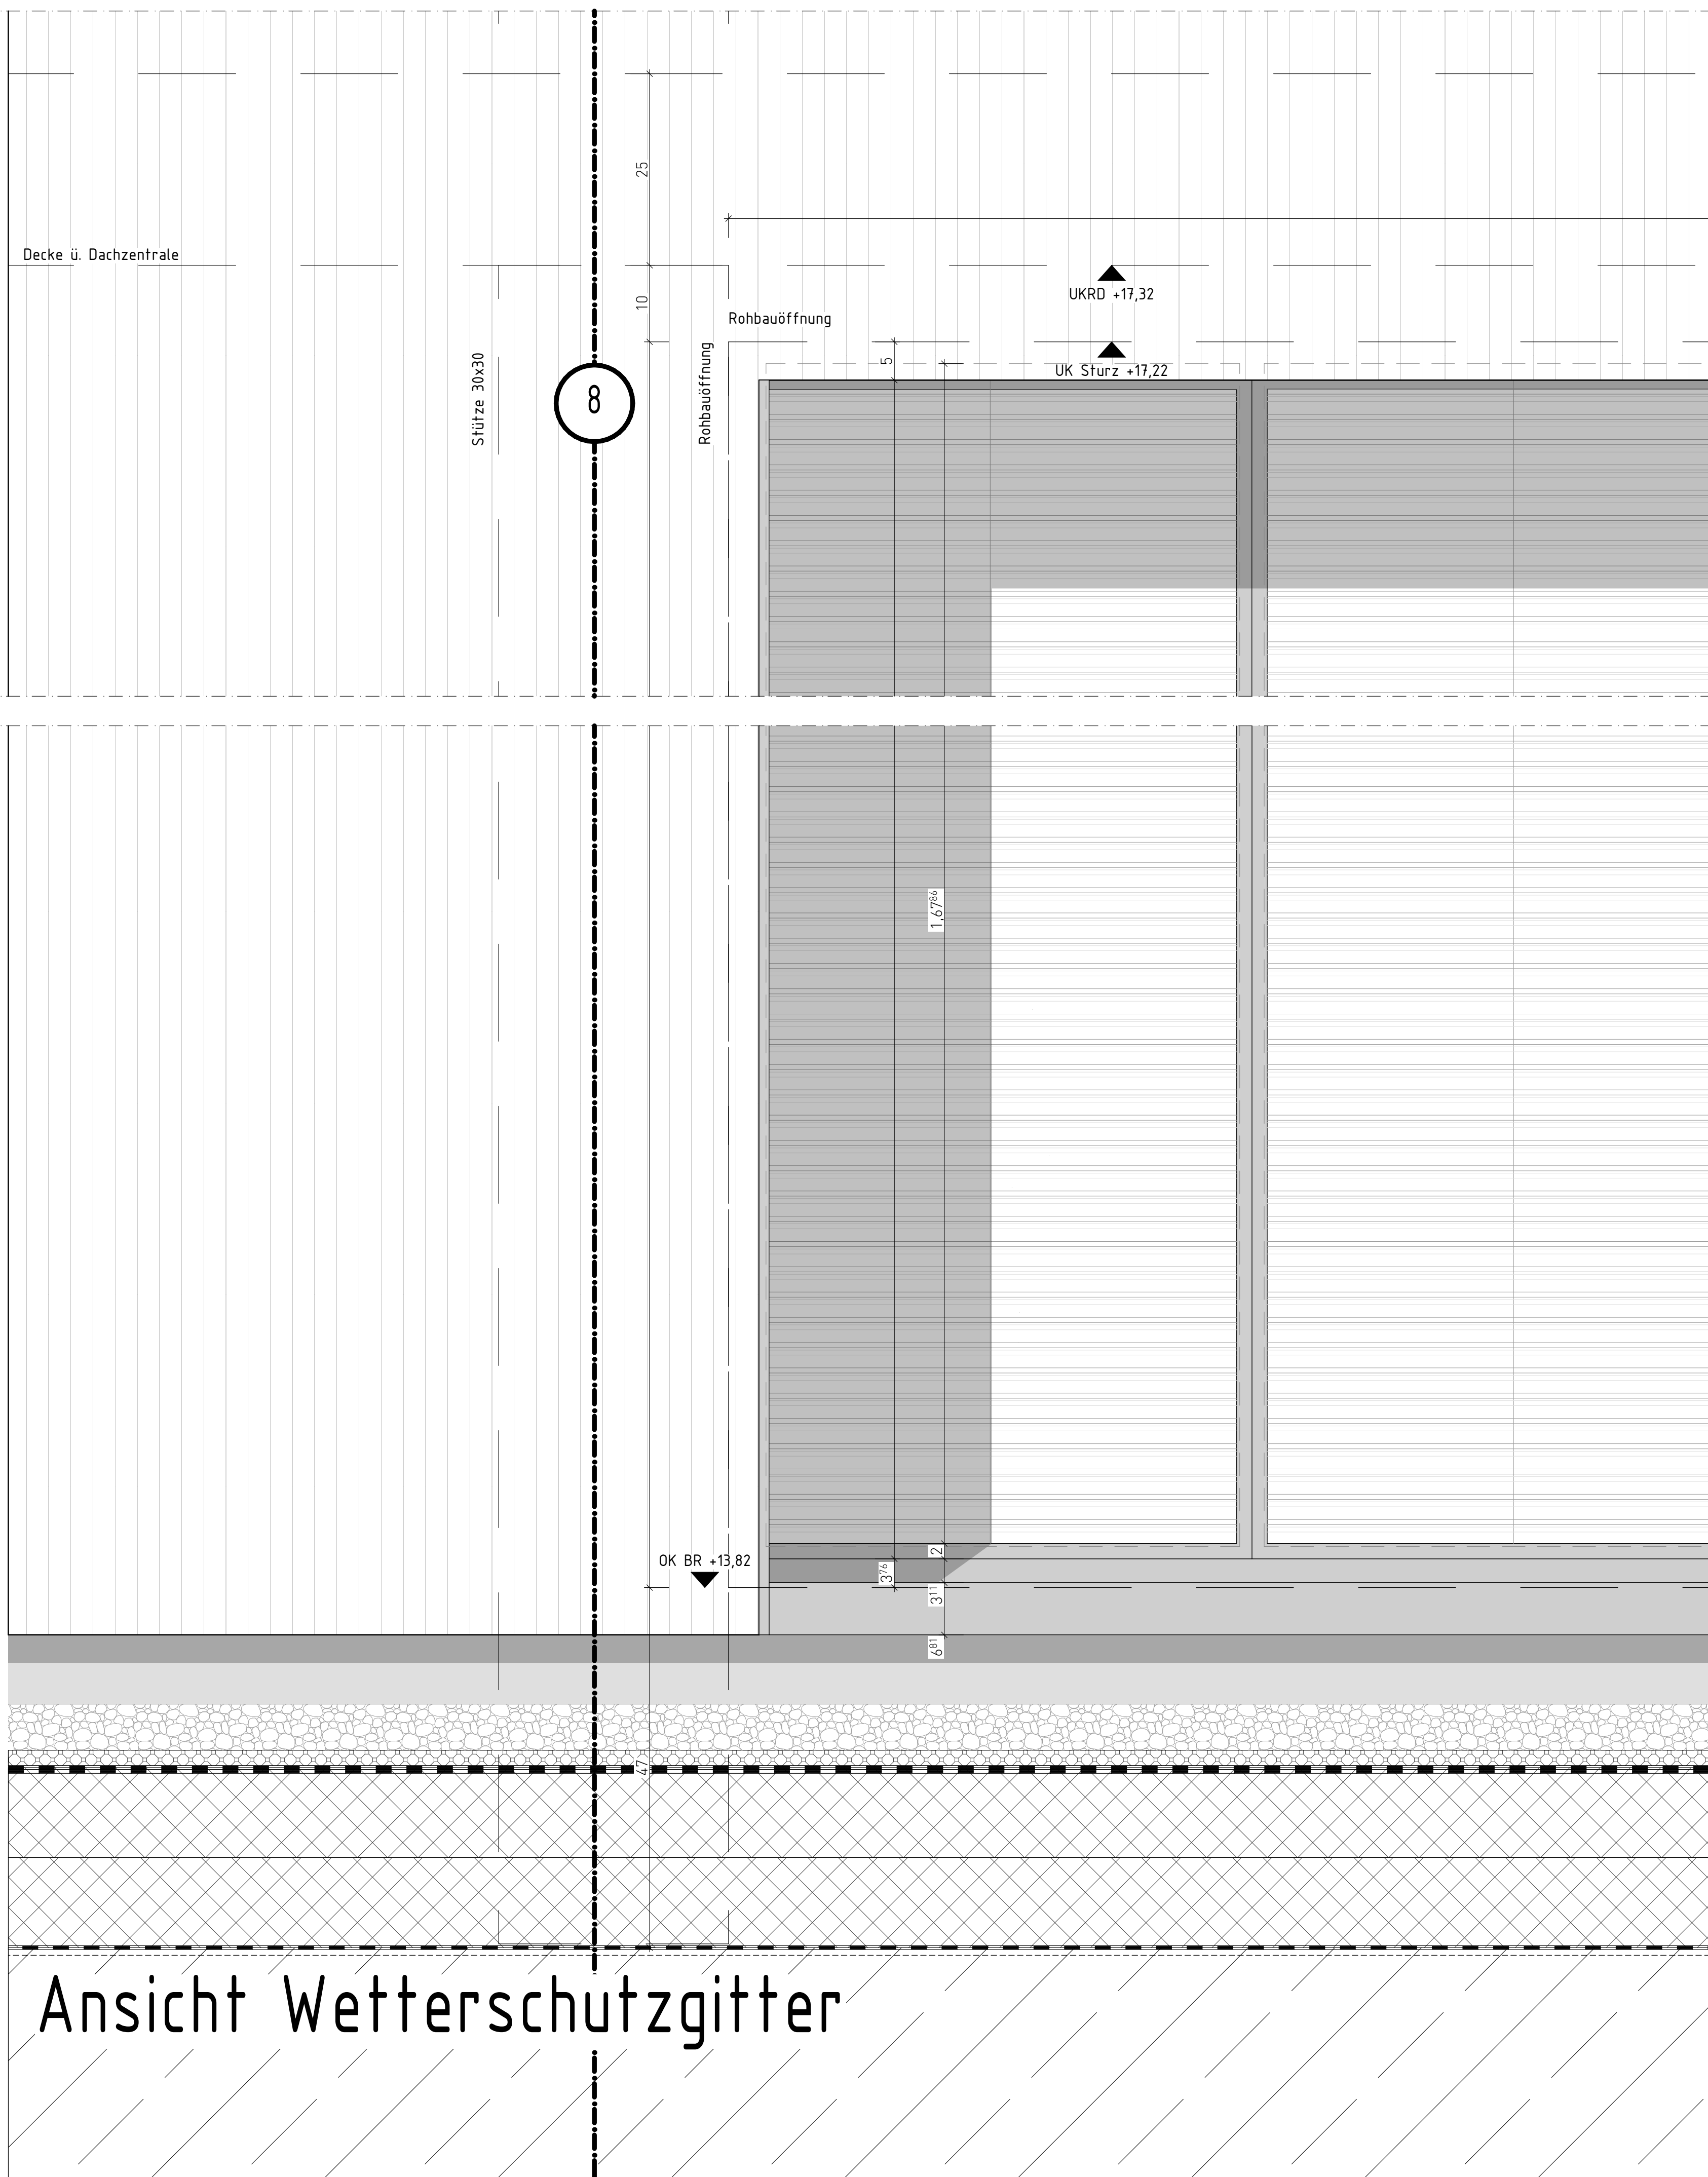


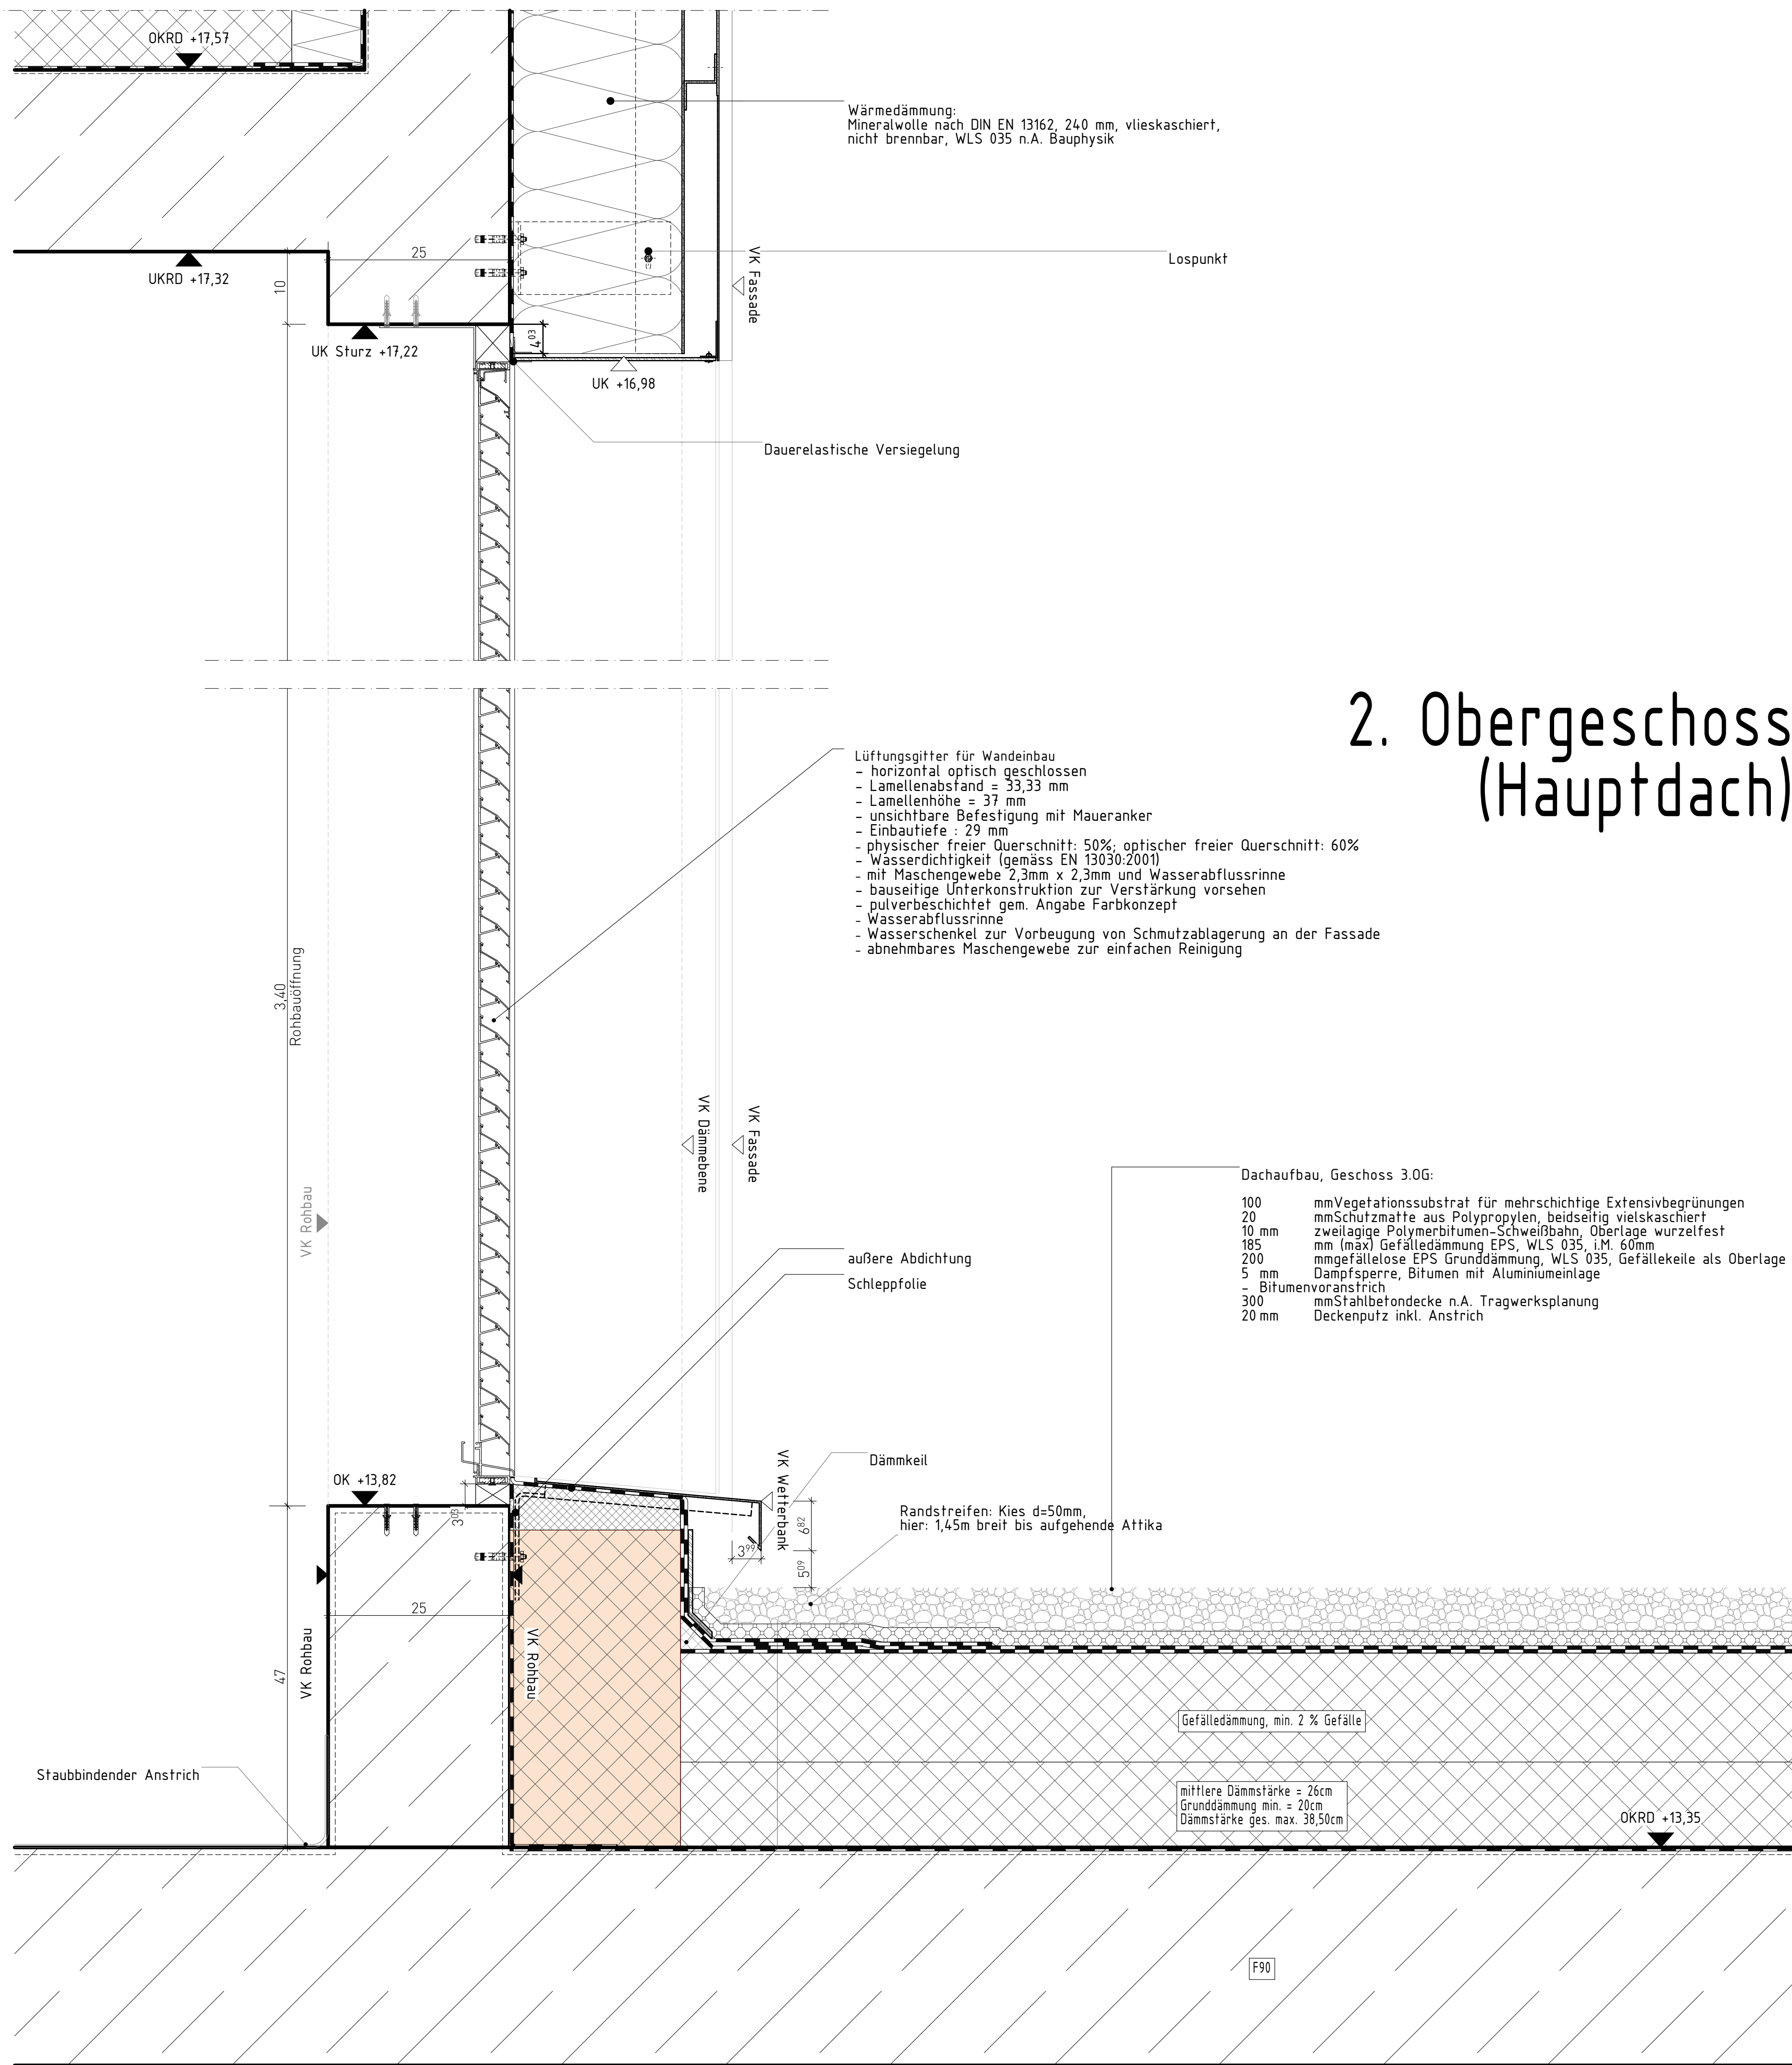

Planzeichen

Türbezeichnungen

Fensterbezeichnungen

Änderungsnummer

Zeichnungs-Nr.

Ansichts-Nr.

Schnitt-Nr.

0,00 entspricht +207,50 u. NHN

Bau- und Liegenschaftsbetrieb NRW

Aachen

Projekt: 10-12-2124-15-002

Wirtschaftsbereich / Liegenschaftsbereich

WE 2124

Objekt: AOC-RWTH Aachen

Plan: AOC-RWTH Aachen

Architektur: Dachzentrale | Wetterschutzgitter

Planmaß: 1:5

Datum: 27. August 2020 20:58

Index: 03