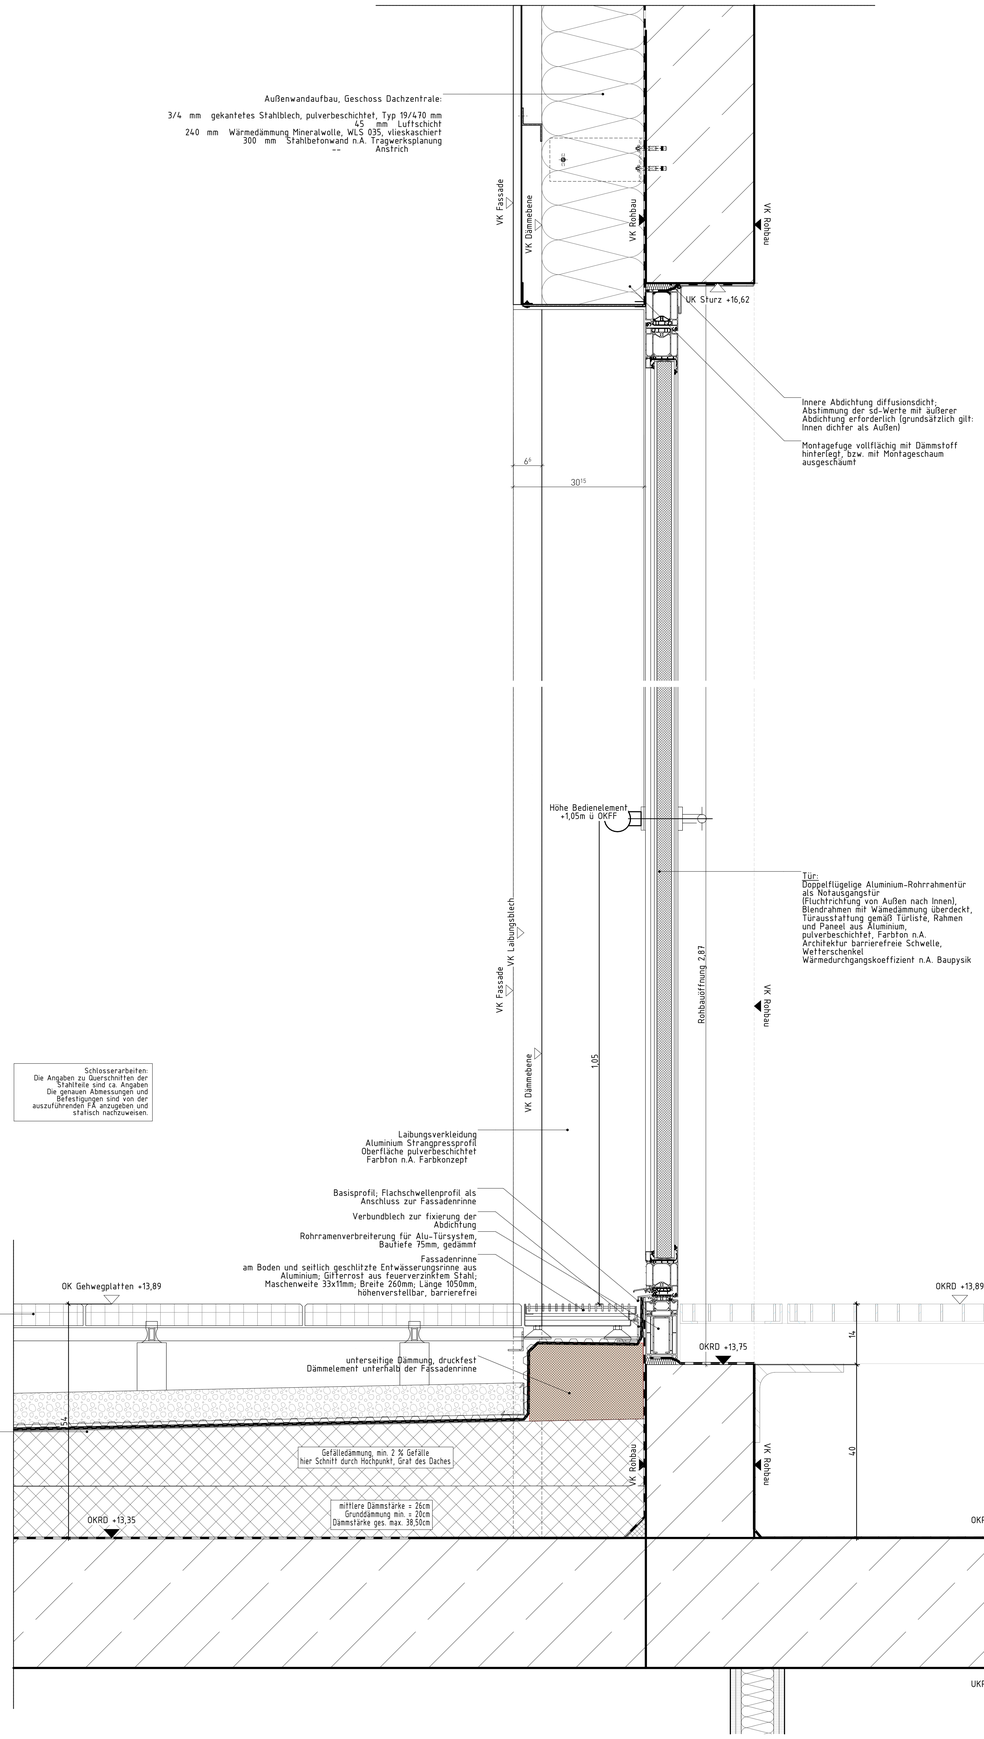

Planzeichen

AW	= Außenwand	FT	= Betonfertigteil	HKV	= Heizkreisverteiler
IW	= Innenwand	OK	= Oberkante	HK	= Heizkörper
DA	= Dach	UK	= Unterkante	L	= Lüftung
DE	= Decke	FF	= Fertigfußboden	S	= Sanitär
BP	= Bodenplatte	RF	= Rohfußboden	K	= Kälte
FP	= Fundamentplatte	RD	= Rohdecke	E	= Elektro
ATR	= Außentreppe	GK	= Gipskarton	ELV	= Elektrounterverteilung
ITR	= Innentreppe	AHD	= Abhangdecke	ZST	= Außenzapfstelle
UZ	= Unterzug	LRH	= Lichte Raumhöhe	RR	= Regenfallrohr
ÜZ	= Überzug	DF	= Dehnfuge	FR	= Futterrrohr
STZ	= Stütze	DEF	= dauerelastische Fuge	NA	= Notausgang

Türbezeichnungen

AT	= Außentür
IT	= Innentür
T90	= Feuerschutztür 90 min. feuerbeständig
T30	= Feuerschutztür 30 min. feuerhemmend
RS	= Rauchschutztür
DS	= Tür dichtschließend
NA	= Notausgangstür mit akust. Alarmierung
DSS	= Tür dichtschließend + selbstschließend
RB	= Rohbauöffnung
WDM	= Wanddiffnungsmaß
FW	=Feuerwehr Zugang

Fensterbezeichnungen

FE	= Fenster
BRH	= Brüstungshöhe fertig, Angabe ab OK FF
BR	= Brüstungshöhe roh, Angabe ab OK RFB
FEH	= Fensterhöhe
vFE	= verschlossenes Fenster
oFE	= offenbares Fenster
BW	Brandwand
BI BW	Bauart einer Brandwand
F30	Feuerwiderstandsfähigkeit
RWA3	Rauchwärmeabzug
HYD	Wandhydrant
	Feuerlöscheinrichtung

FA-001 — fettzonde Angaben

IA-001 — in Abstimmung

A-001 — Änderungsnummer

WD	= Wanddurchbruch	BD	= Bodendurchbruch	WDR	=Wanddurchbruch rund
UZD	= Unterzugdurchbruch	DD	= Deckendurchbruch	RH	= Rohrhülse
WWS	= waagerechter Wandschlitz	FBA	= Fußbodenaussparung	RHS	= Rohrsohle
SWS	= senkrechter Wandschlitz	FBS	= Fußbodenschlitz	RA	= Rohrachse
WSR	= Wandschlitz rund	DKS	= Deckenschlitz	KB	= Kernbohrung
		DKA	= Deckenaussparung		

OKFF = Oberkante Fertigfußboden
OKRD = Oberkante Rohdecke
OKFF = Oberkante Fertigfußboden

OK RD +2,55 — OK RD +2,50 — Deckenversprung

OKFF = Oberkante Fertigfußboden
OKRF = Oberkante Rohfußboden

B1 / 5000 — Zeichnungs-Nr. / Detail-Nr.

2000.01 — Ansichts-Nr. Zeichnungs-Nr.

3000.01 — 3000.01 — Schnitt-Nr. Zeichnungs-Nr.

Stahlbeton	Dämmung, weich	Boden, gewachsen	GK
Beton unbewehrt	Dämmung EPS	Kies	GK feuchtraumseitig hydrophobiert
Beton Fertigteil	Dämmung XPS	Sand	GK Massivbauplatte feuerbeständig
Beton, WU	Gefälledämmung	Vollholz, quer zur Faser geschnitten	GK feuerbeständig
Leichtbeton	Stahl	Mörtel	GK erhöhte Schallschutz-anforderungen
Mauerwerk, Tr	Leichtmetall	Estrich	Tür mit Schwelle
Mauerwerk, nTr	Glas	Trennwand auf Rohboden	Brandsperre

0,00 entspricht +207,50 ü. NHN

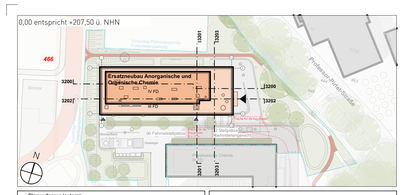
Ersatzneubau Anorganische und Organische Chemie
Professor-Pirlet-Straße
