
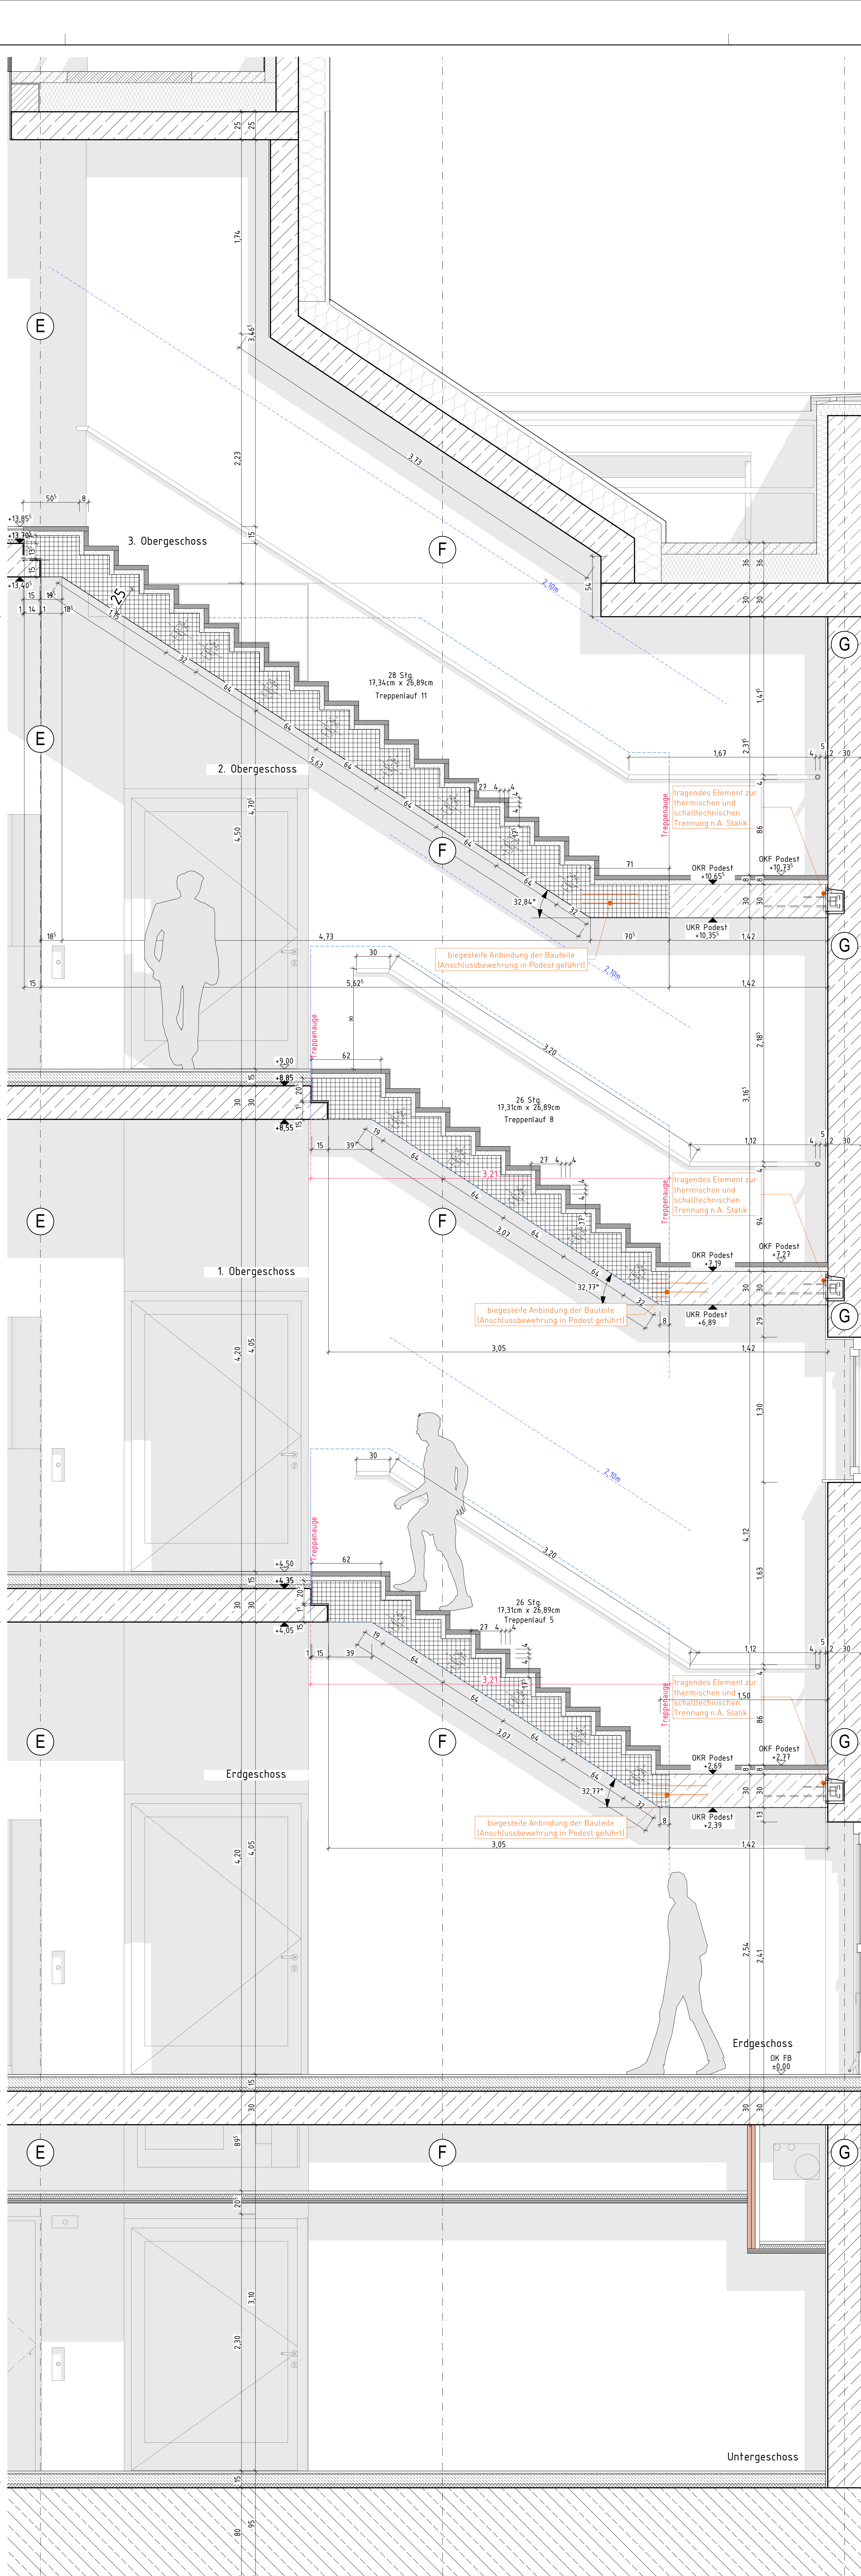


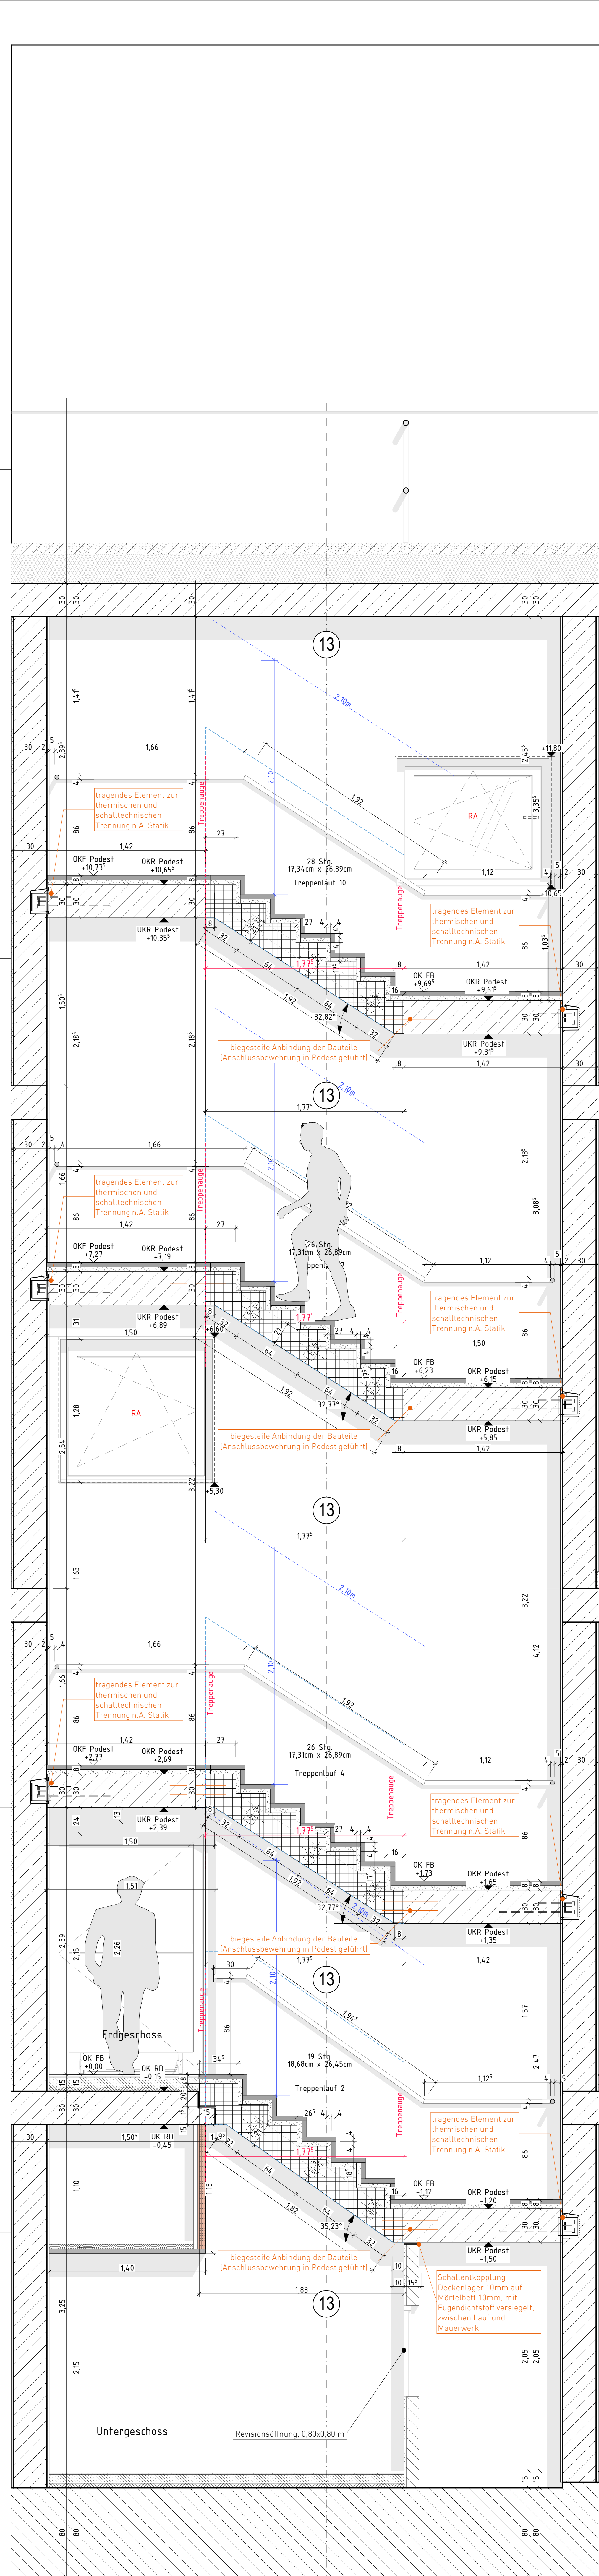

Planzeichen

AW = Außenwand IW = Innenwand DA = Dach DE = Decke BP = Bodenplatte FP = Fundamentplatte ATR = Außenterrasse ITS = Innenterrasse UZ = Unterzug STZ = Stütze	FT = Betonfertigteil OK = Oberkante UK = Unterkante RF = Fertigfußboden RB = Rohfußboden RD = Rohdecke OK = Oberkante LBN = Lichte Bauteilhöhe DF = Dehlfuge DBF = dauerelastische Fuge	HKV = Heizkreisverteiler HK = Heizkörper L = Lüftung S = Sanitär K = Küche EUV = Elektroverteilung ZST = Außenabplatte RB = Regenrinne FR = Füllrohr
--	--	--

Türbezeichnungen

AT = Außentür IT = Innentür T90 = Feuerschutztür 90 min T30 = Feuerschutztür 30 min RST = Rauchschutztür DT = Tür dichtschießend ST = Stahltür NAT = Notausgangstür DST = Tür dichtschießend mit akust. Alarmanzeige RB = Rollbewehrung WDM = Wandöffnungsmal	WD = Wanddurchbruch UDZ = Untergangsdurchbruch WWS = waagerechter Wandschlit SWS = senkrechter Wandschlit WDR = Wandschlit rund	BD = Bodendurchbruch DD = Deckendurchbruch FBA = Fußbodenaussparung FBS = Fußbodenschlit DKS = Deckenschlit DKA = Deckenaussparung
---	---	---

Fensterbezeichnungen

FE = Fenster BRK = Brüstungsbalken fertig BR = Brüstungsbalken roh FEB = Fensterbank VFE = verschließbares Fenster OFF = offenes Fenster BWD = Brandwand BFW = Brandwand mit Brandw. Feuerschutzfähigkeit WDR = Wanddurchbruch WDB = Wanddurchbruch mit Brandw. Feuerschutzfähigkeit	FA-001 = Isolierende Argang IA-001 = Isolierende Argang A-001 = Änderung	WDR = Wanddurchbruch rund RH = Rohrhalter RS = Rohrschale RB = Rohrschale KB = Kernbohrung
---	--	--

Zeichnungs-Nr.
Bauteil / Detail: 01 / 0001
Ansicht-Nr.: 01
Zeichnungs-Nr.: 2000.01
Schnitt-Nr.: 3000.01

Materiallegende

Stahlbeton Beton unbewehrt Beton Fertigteil Beton, WU Leichtbeton Mauerwerk, Tr Mauerwerk, nTr	Dämmung, weich Dämmung EPS Dämmung XPS Gefälledämmung Stahl Leichtmetall Glas	Boden, gewachsen Kies Sand Vollholz, quer zur Faser geschnitten Marmor Estrich	OK OK feuchtraumtauglich OK feuchtraumtauglich OK feuchtraumtauglich OK feuchtraumtauglich OK feuchtraumtauglich
--	---	---	---

Planverfasser (extern)
Bau- und Liegenschaftsbetrieb NRW
Aachen
D-52074 Aachen
Landoltweg, 52074 Aachen

Bauherr(in)
Bau- und Liegenschaftsbetrieb NRW
Aachen
D-52074 Aachen
Landoltweg, 52074 Aachen

Projekt
10-12-2124-15-002
Wirtschaftsbereich / Liegenschaft
WE 2124
Wirtschaftsbereich / Liegenschaft
GE 2124

Ersatzneubau Aachen und der Stadt Aachen
Landoltweg, 52074 Aachen
AOC- RWTH Aachen
Landoltweg, 52074 Aachen

Planzeichnung/Detail
ARCHITEKTUR
Detailplan notw. Treppenhaus 02 (Achse F13)
Planverfasser: 2124_FAR_5_DE_P002_GE_TRE_05_p_5001

Bezeichnet / Tragt
AOC- RWTH Aachen
Treppen

Ausführungsplanung
Blatt-Nr.: 5001
Mastab: 1:20
Revisions-Nr.: AD (1189 x 841 mm)
Datum: 27. August 2020 20:48
Index: 05