
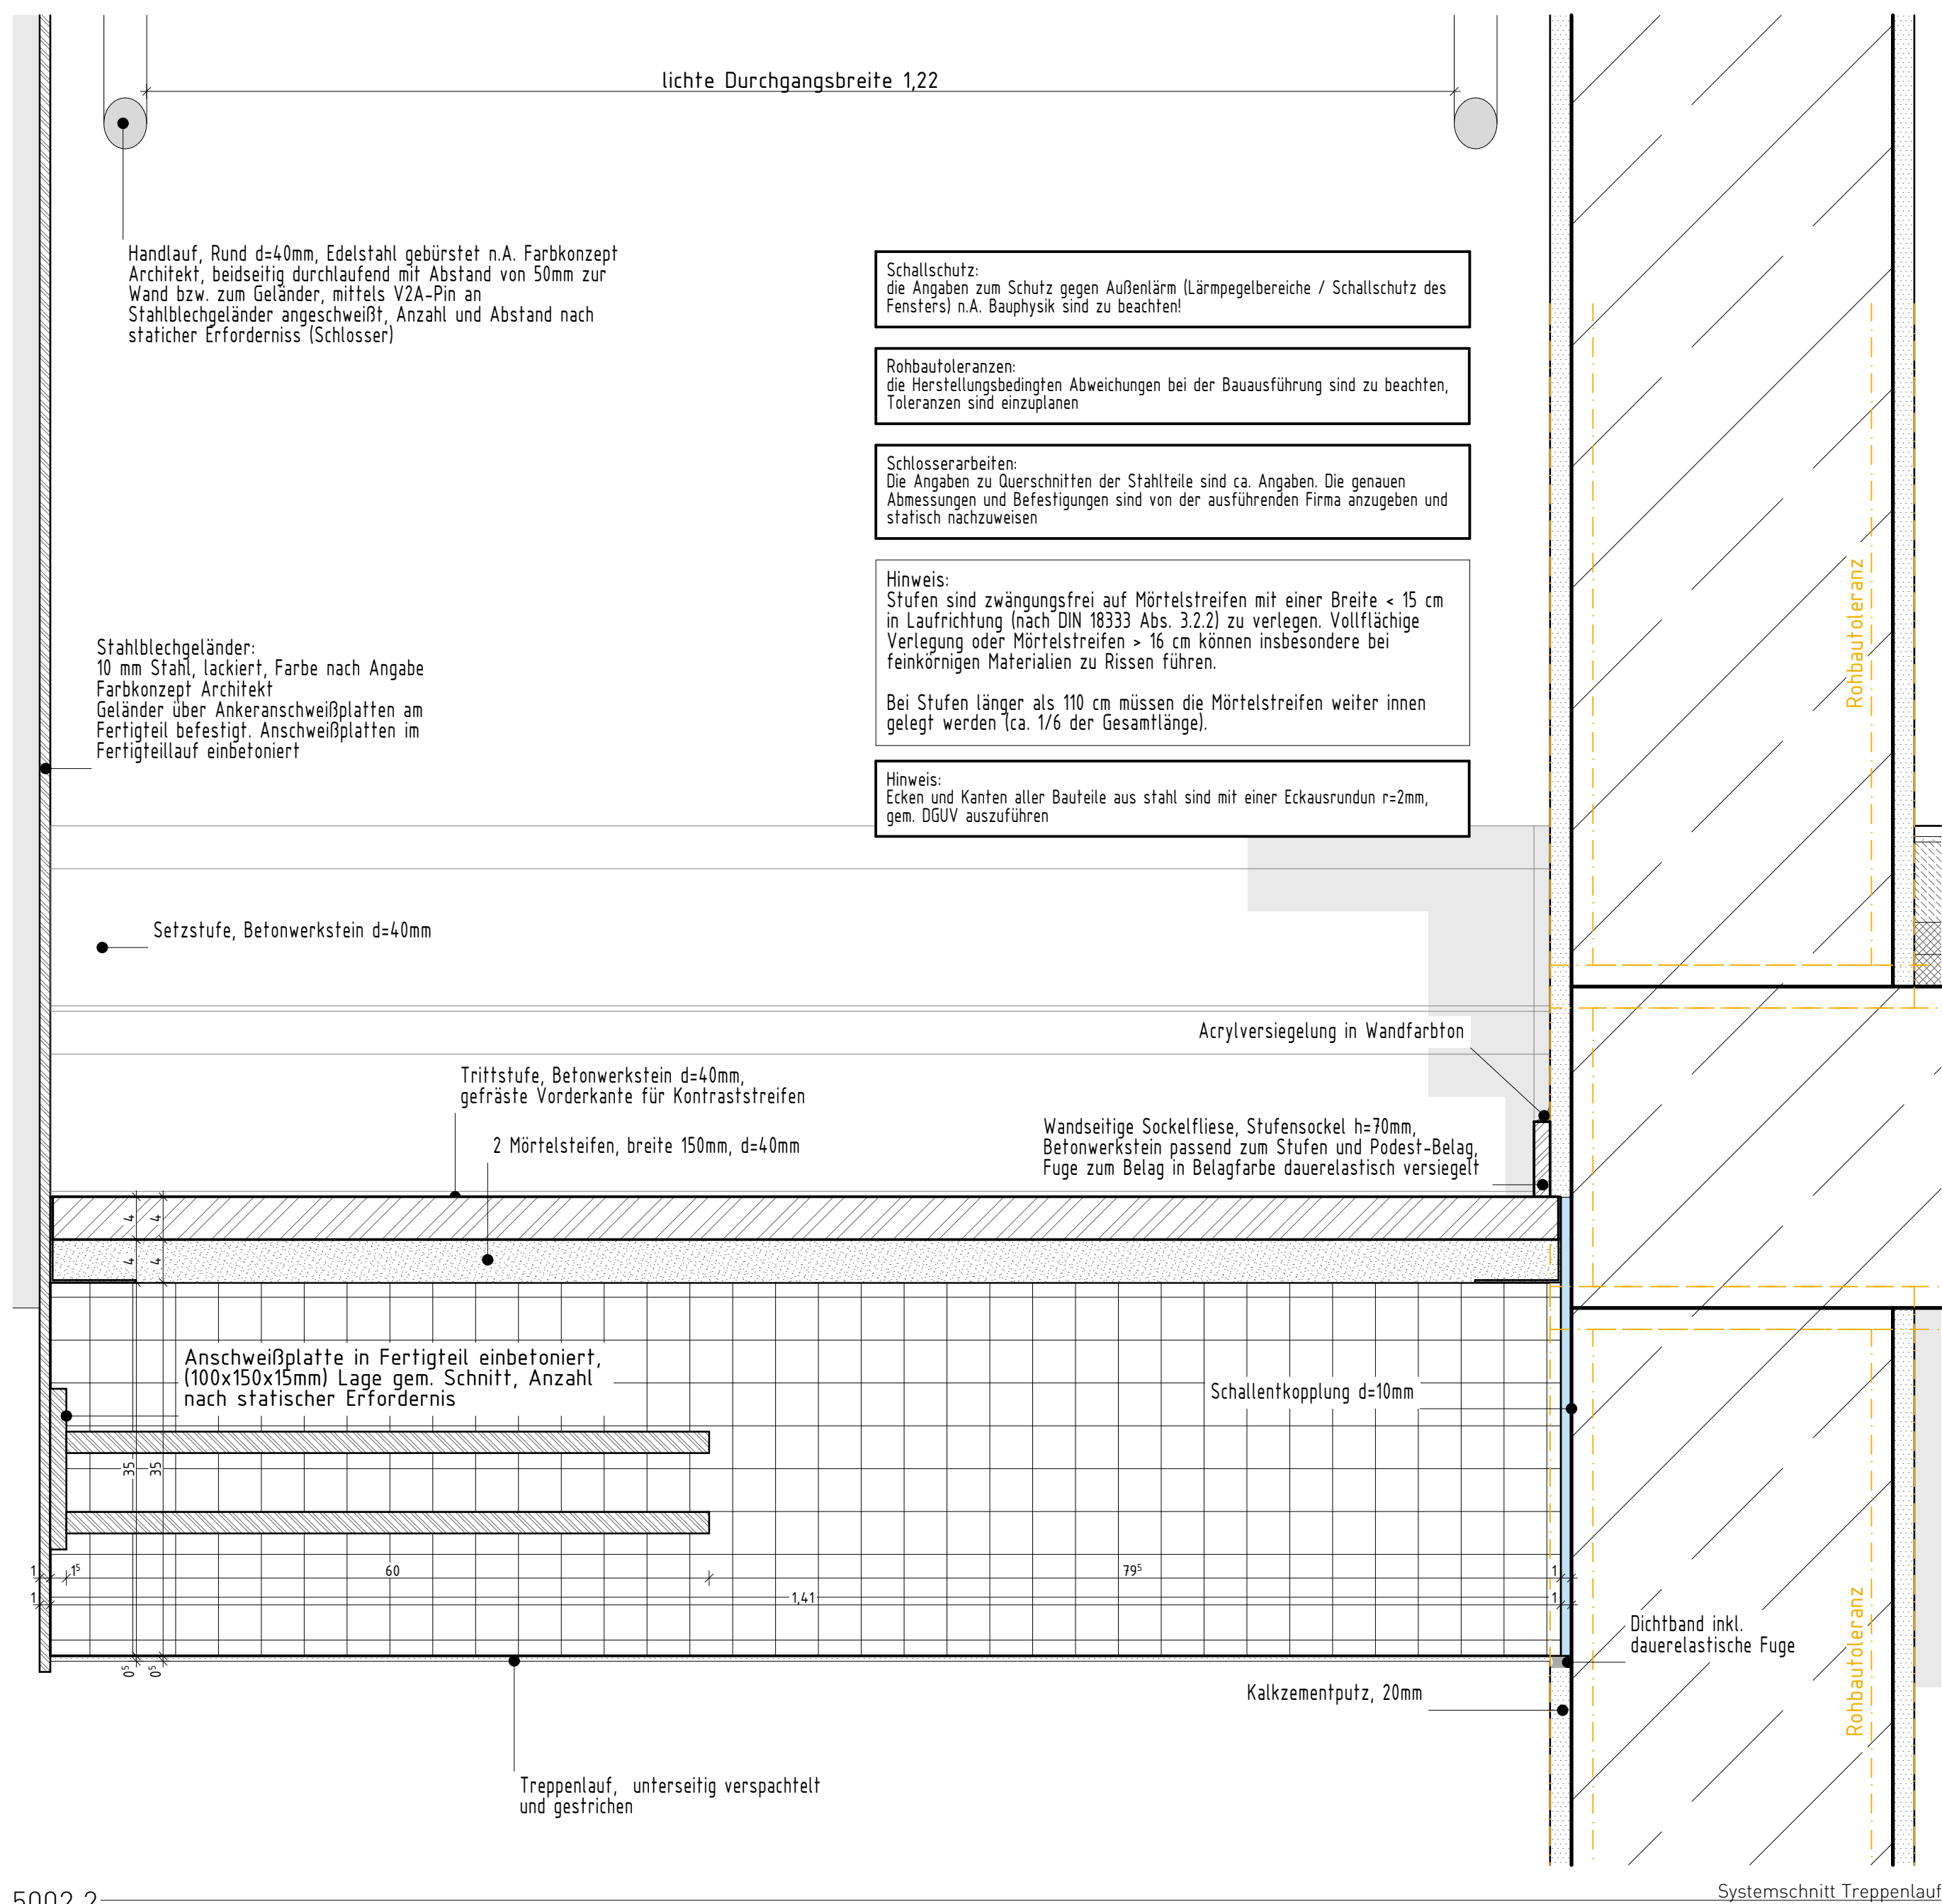


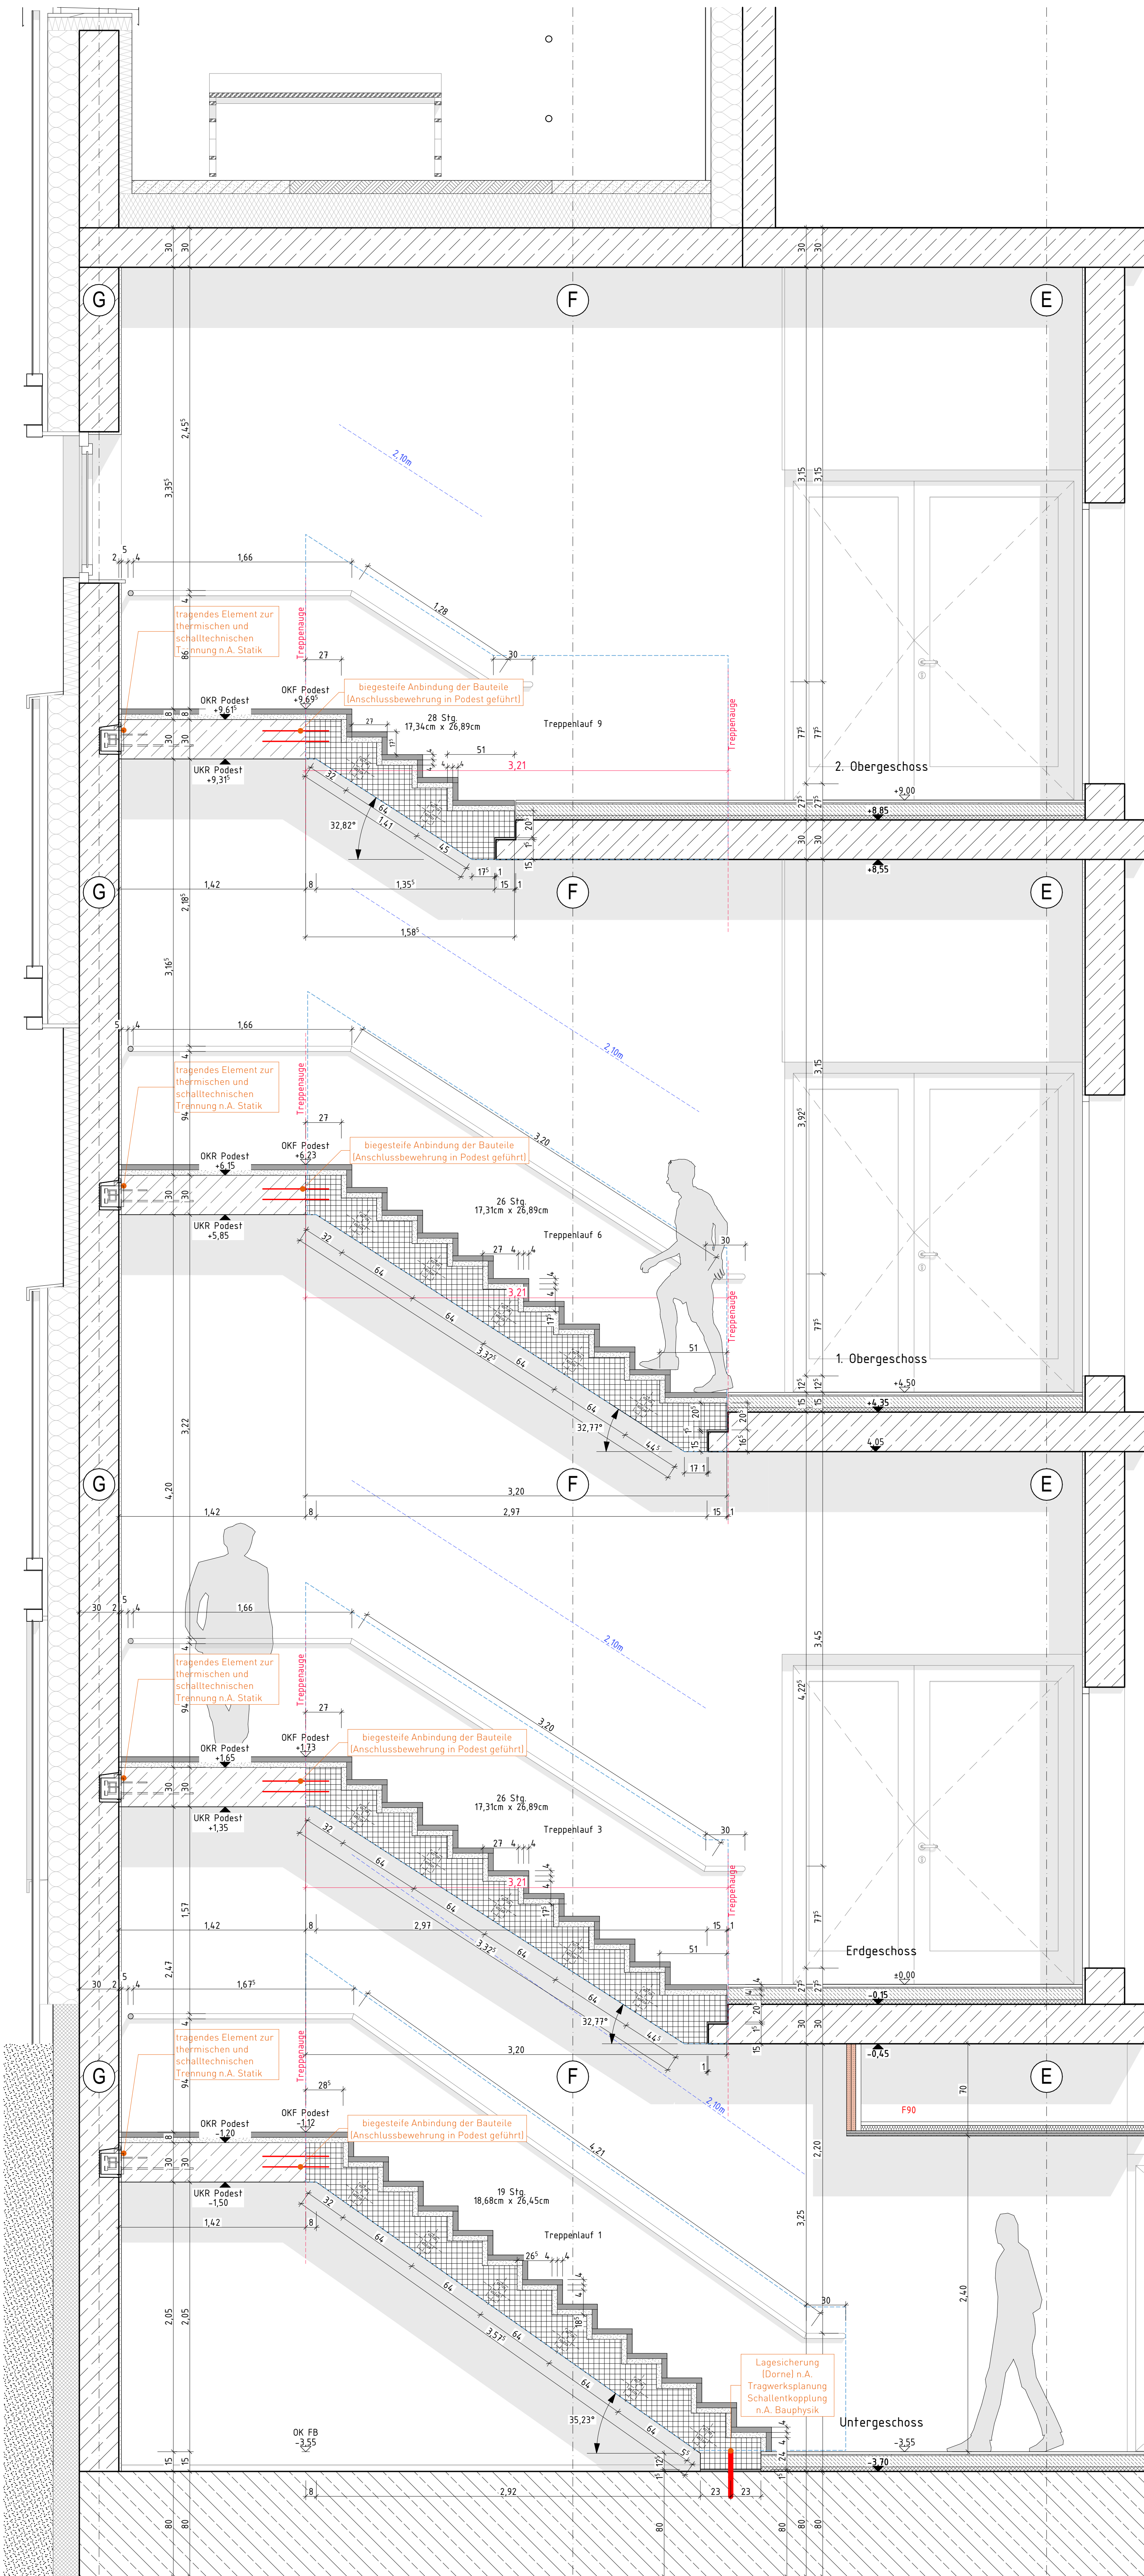

5002.2











WD = Wanddurchbruch

















Stahlbeton

Stahlbeton






















