
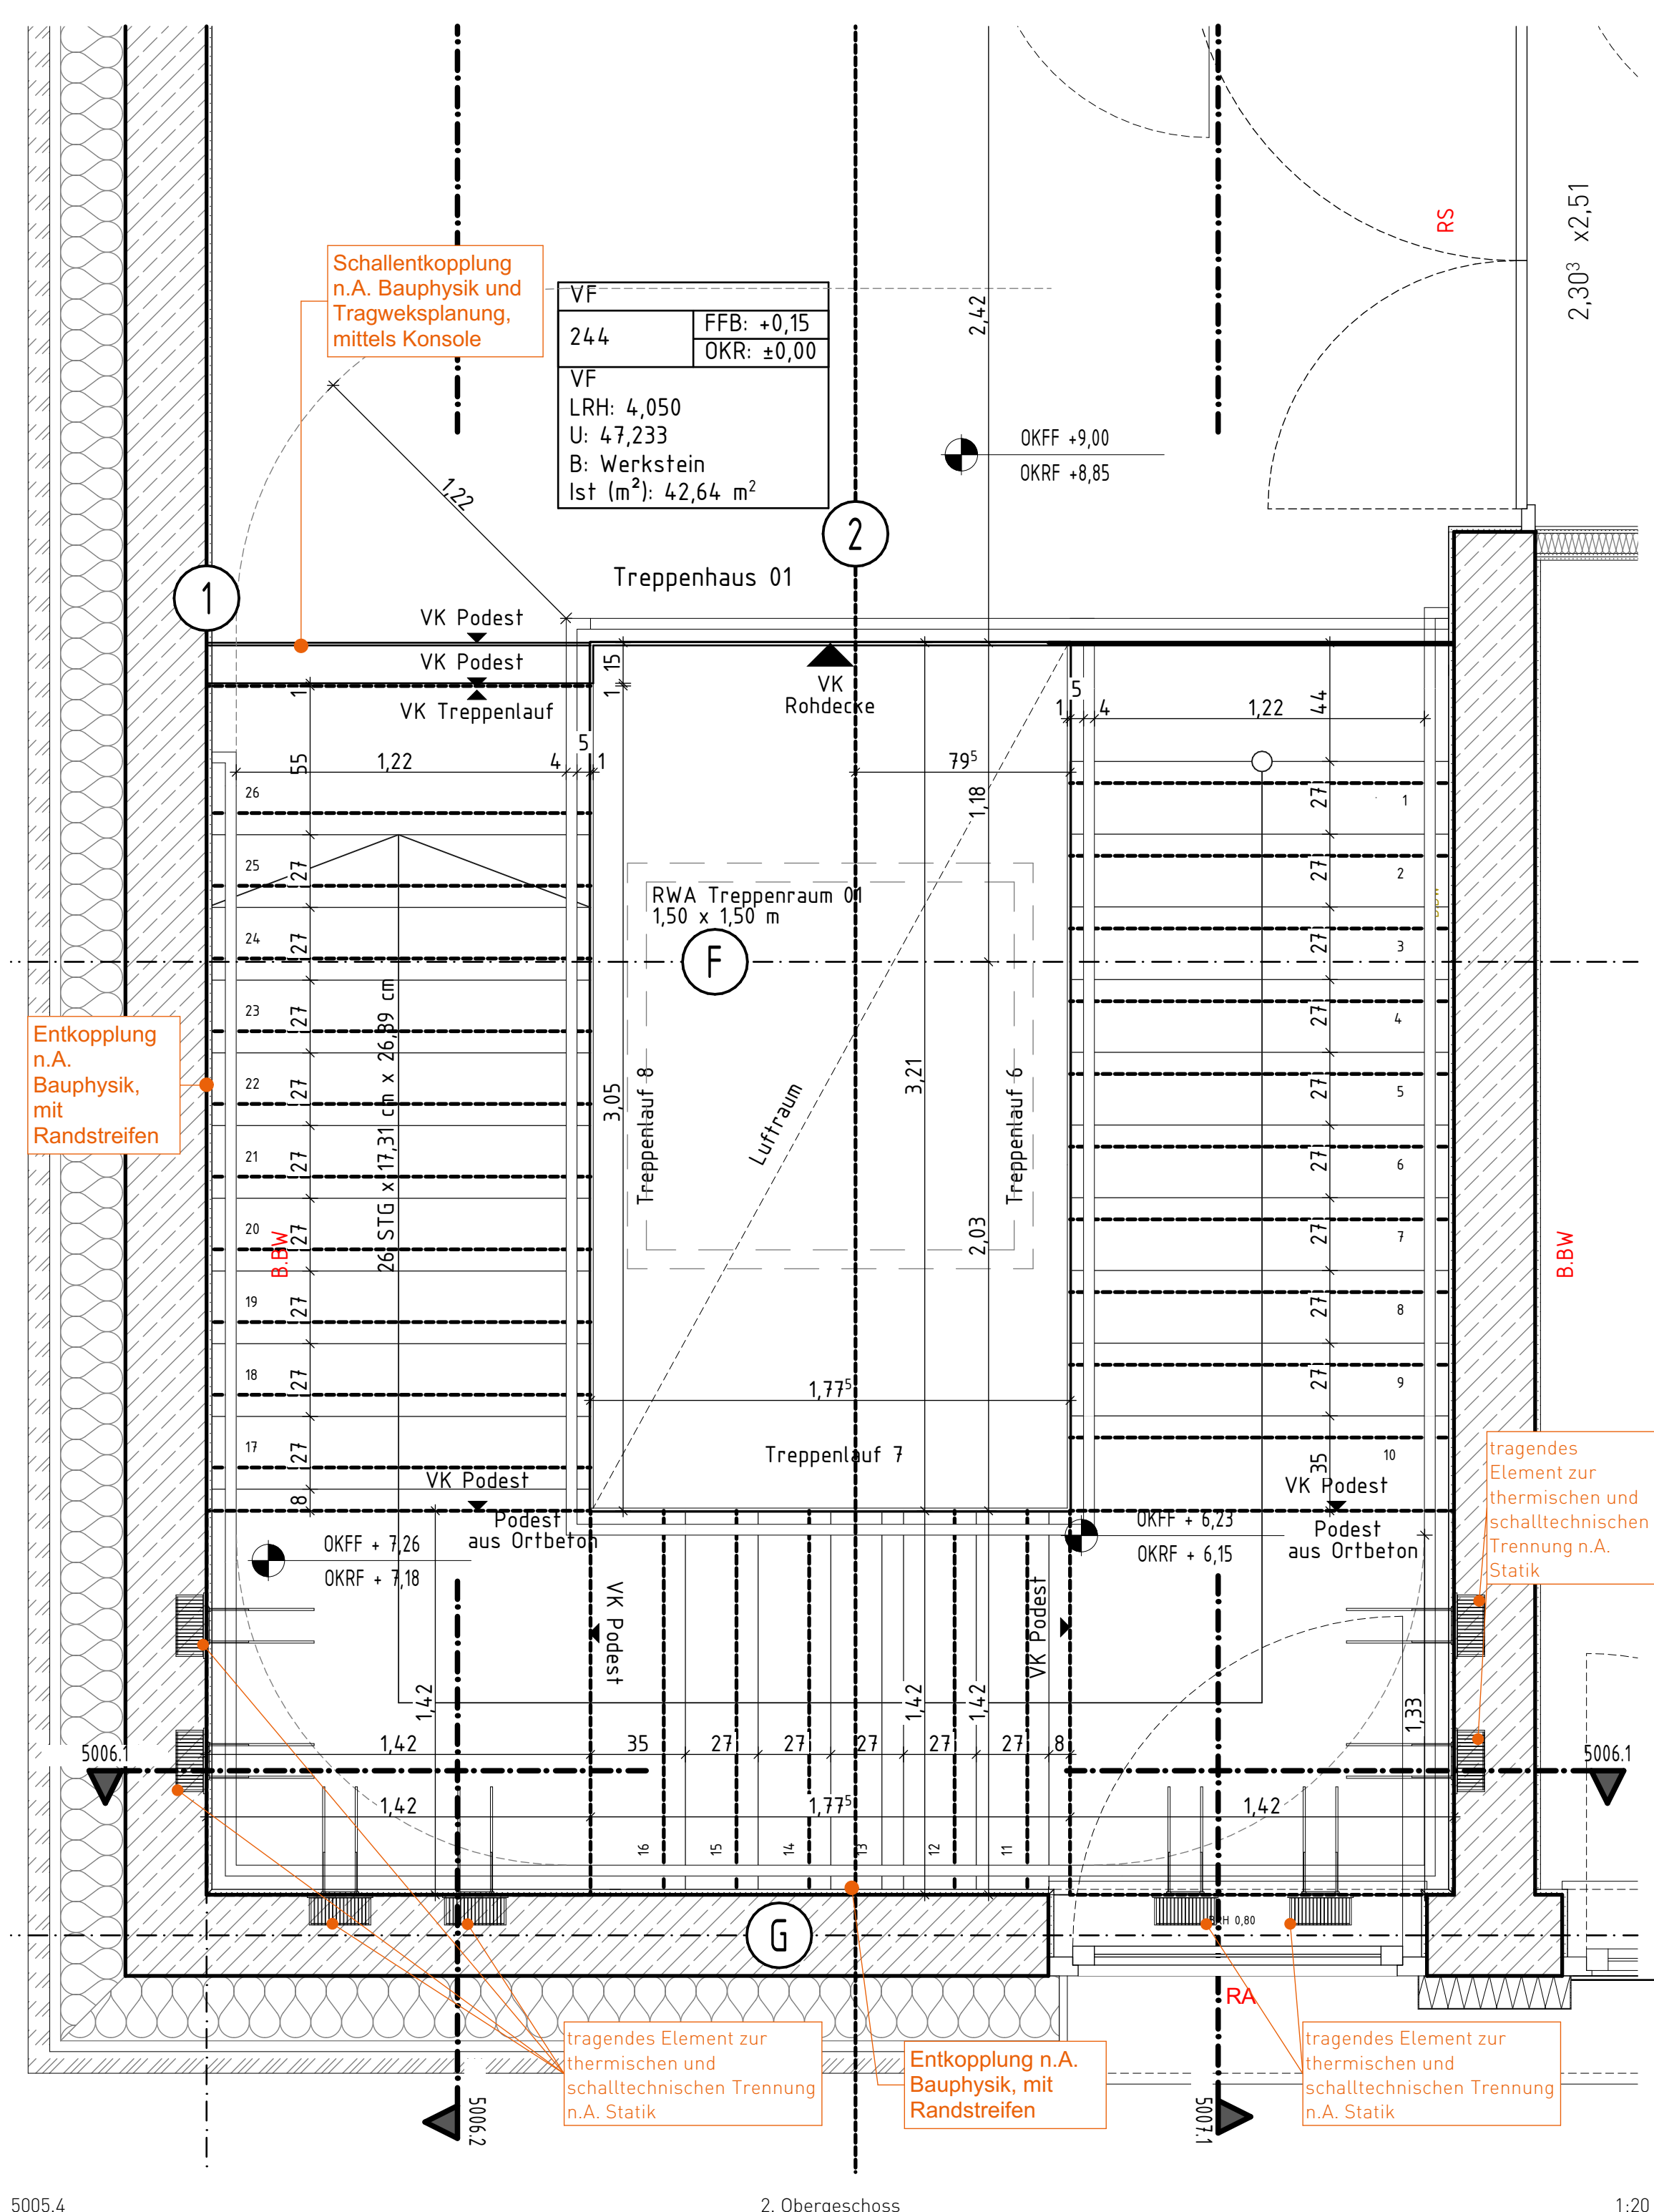


[illegible]

	Stahlbeton		Dämmung EPS		Boden, gewachsen		OK
	Beton unbewehrt		Dämmung XPS		Kies		GR leichtmassebauteil hydrophobiert
	Beton Fertigglas		Gefälleabdämmung		Sand		GR feuerbeständige Verklebung
	Beton, WU		Stahl		Vollholz, oder zur Façaden gestrichen		GR feuerbeständig
	Leichtbeton		Leichtmetall		Mörtel		GR erhöhte Schallschutzeigenschaften
	Mauwerk, Tr		Estrich		Trennwand auf Boden		Tür mit Schelle
	Mauwerk, nTr		Glas		Feuerwiderstand		Brandsperre

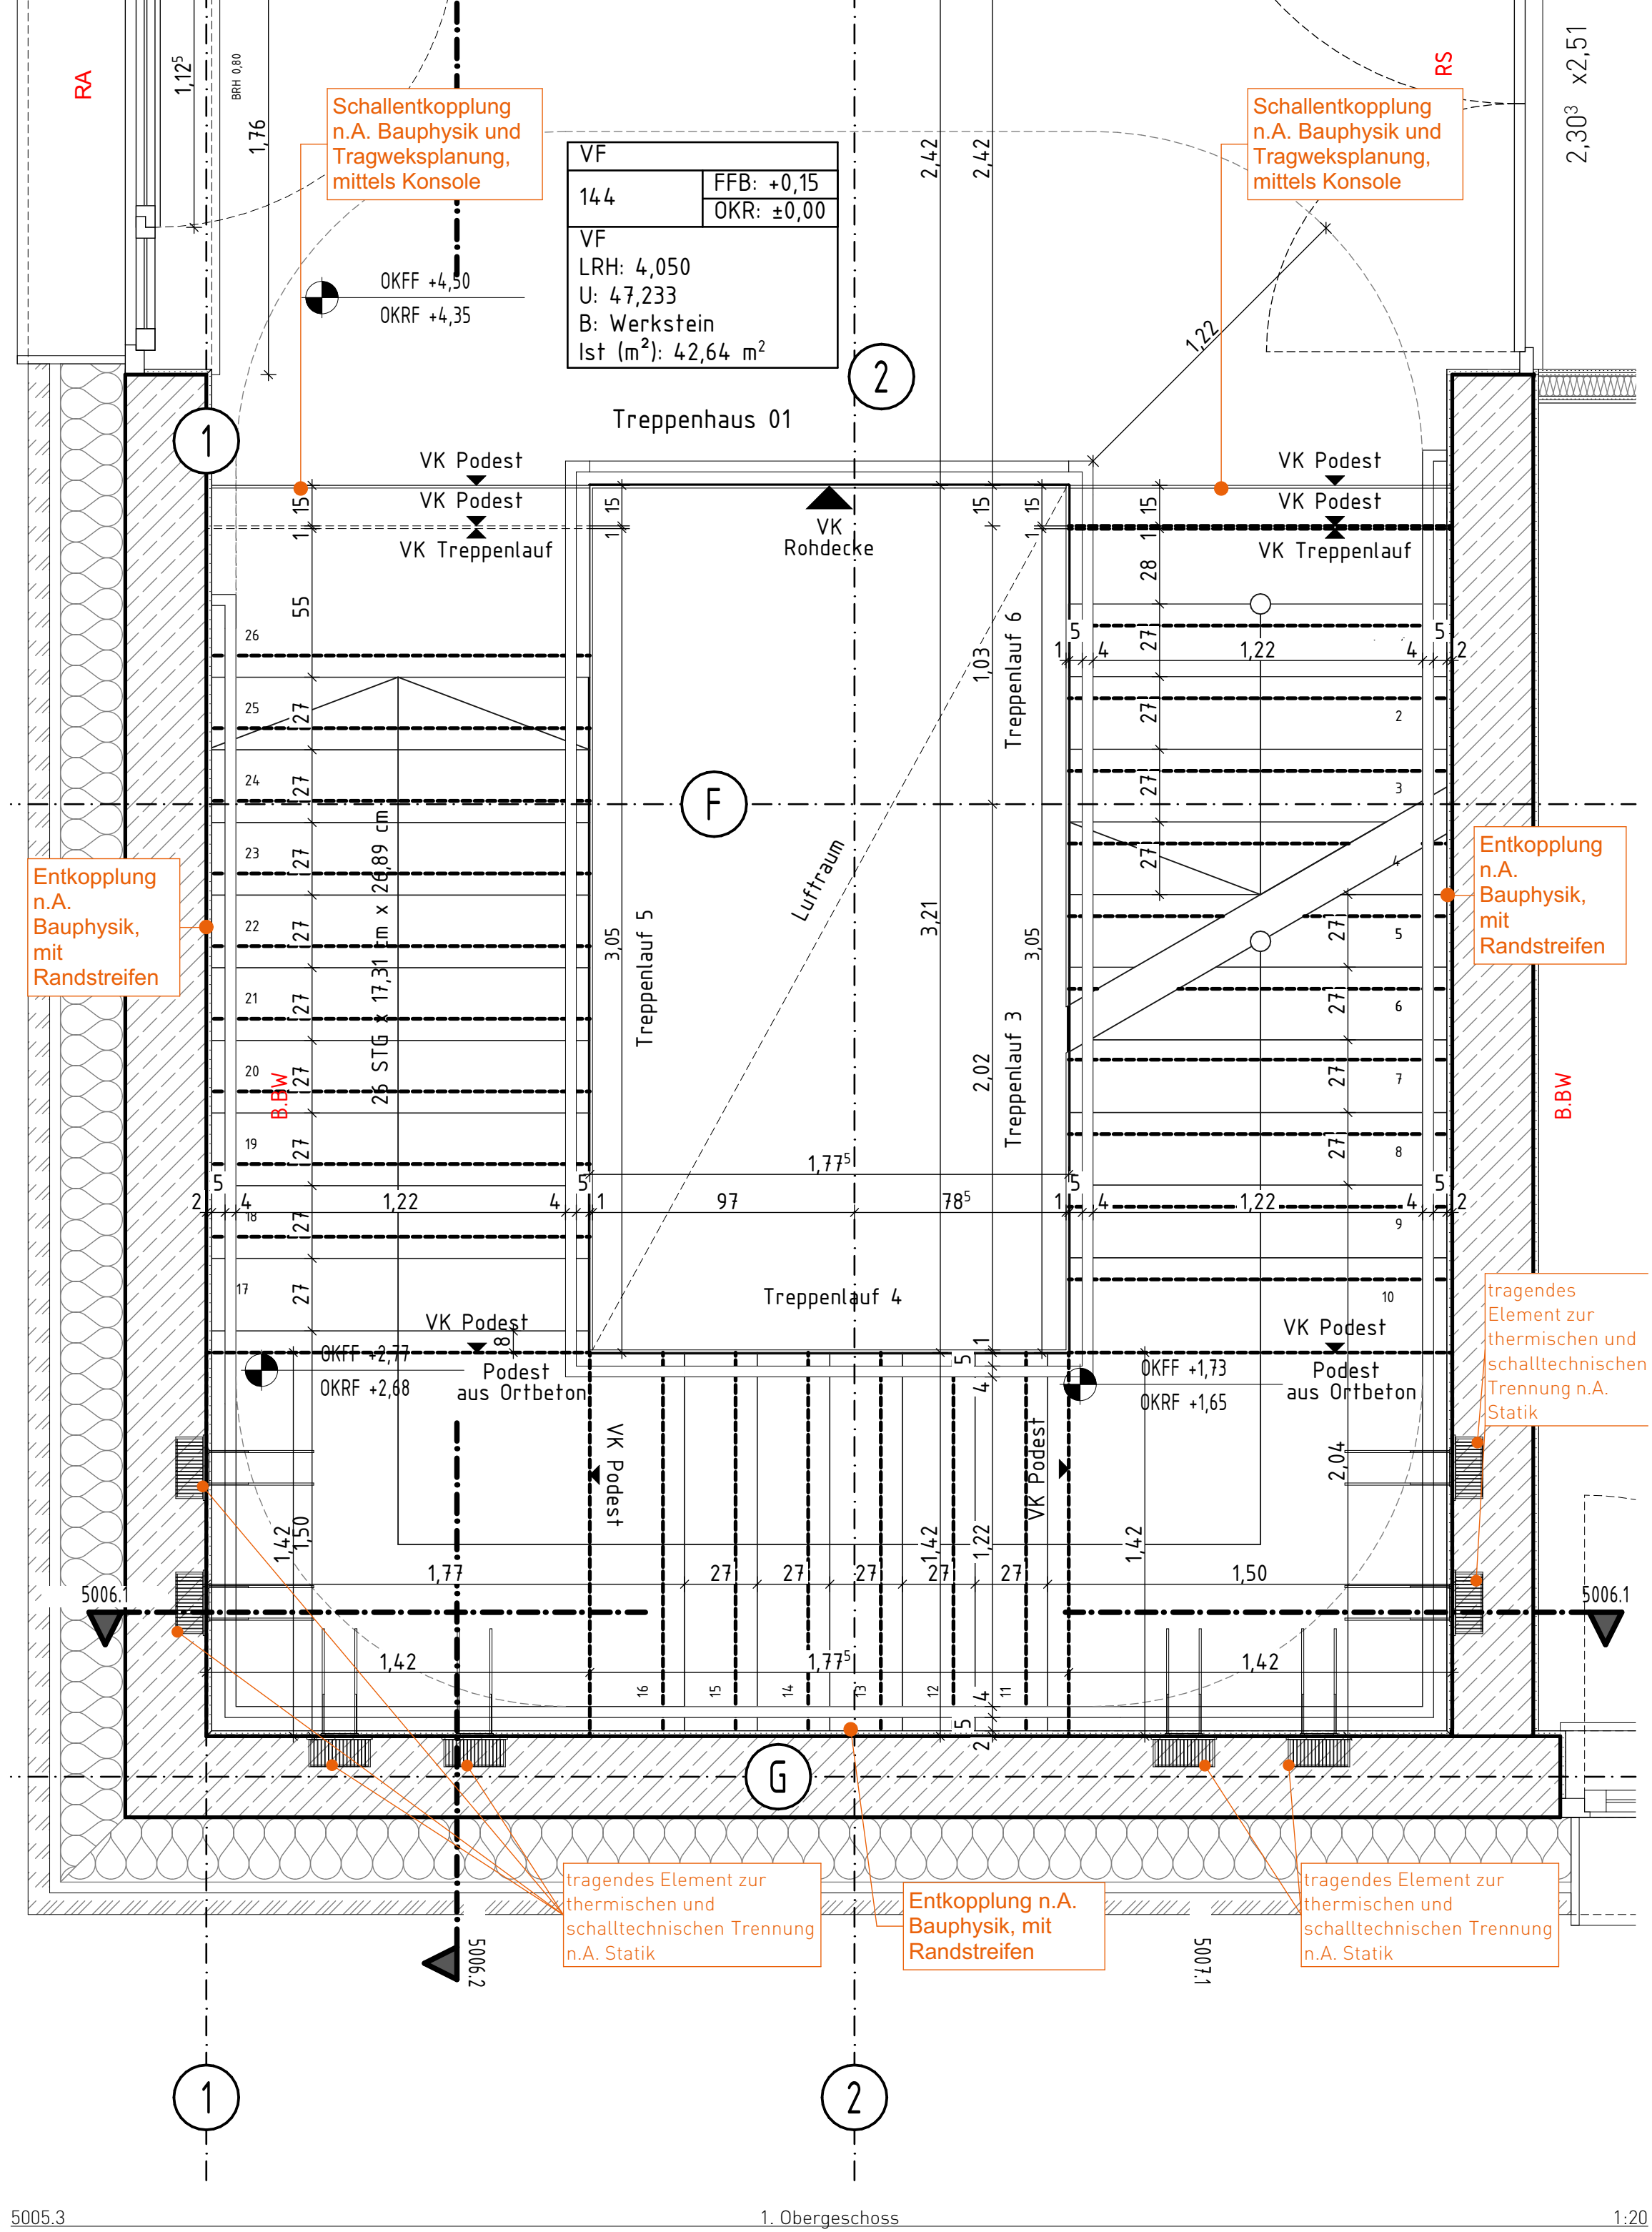