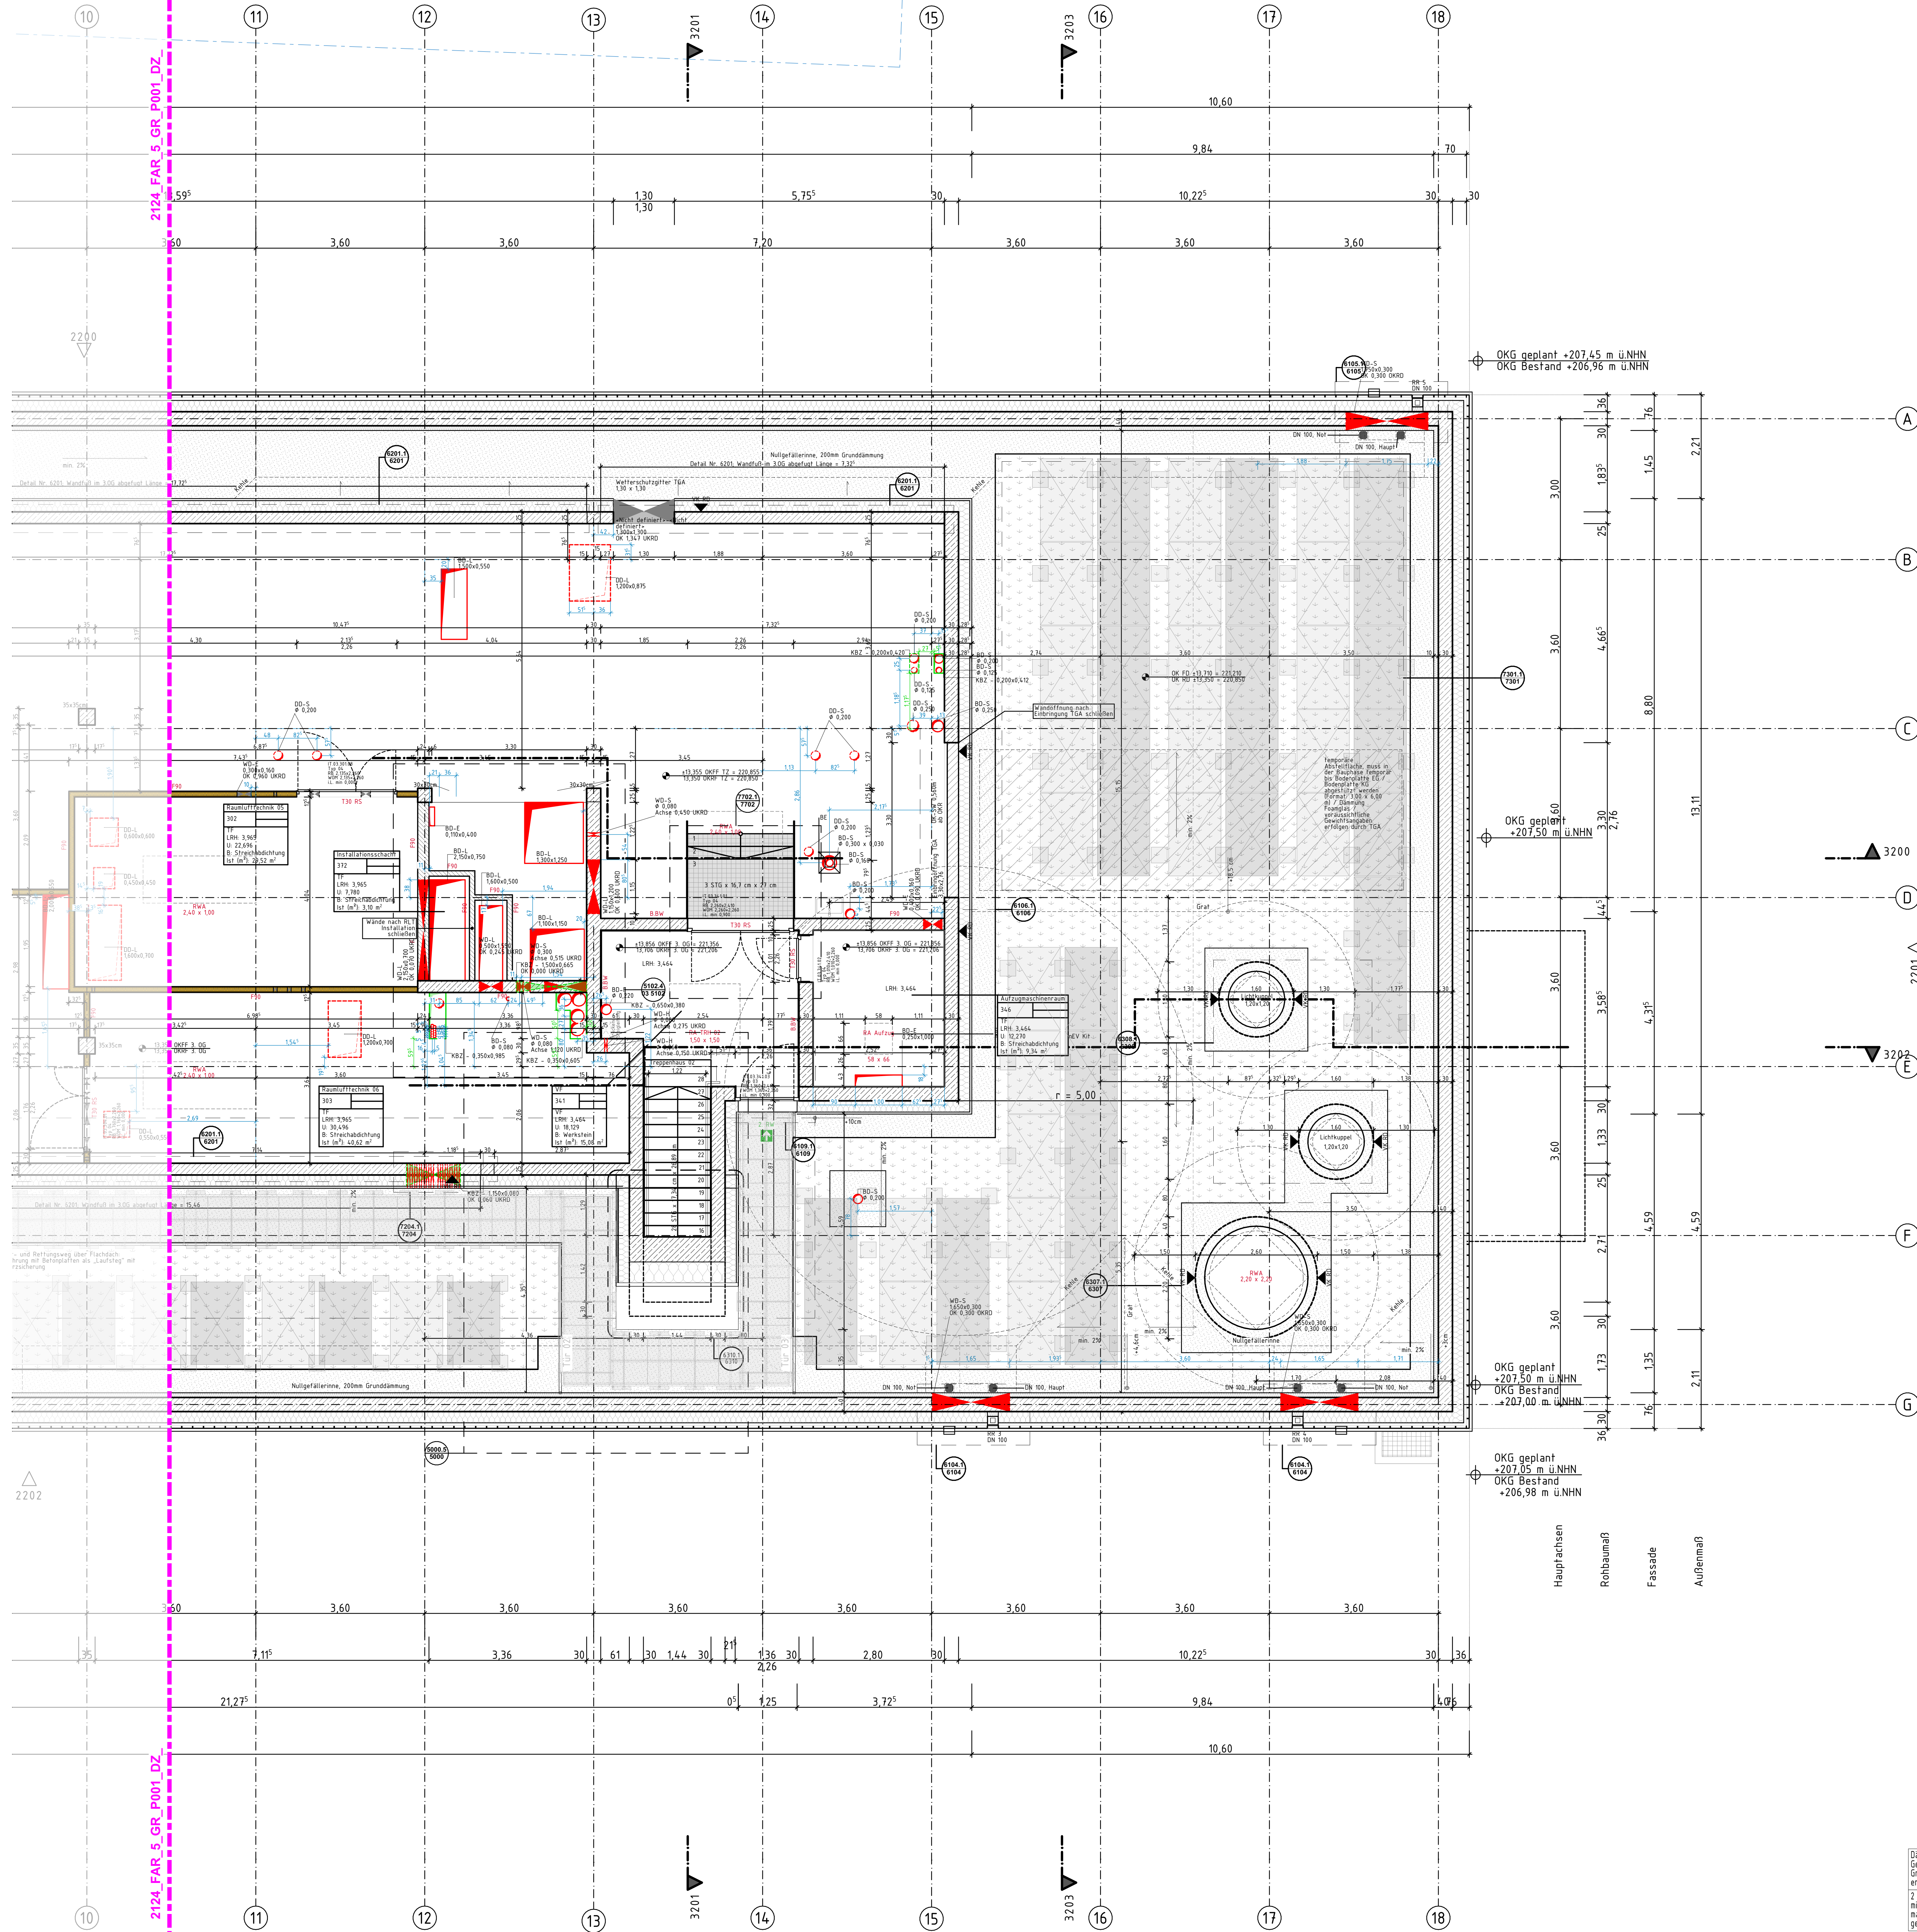


[illegible]

 WSP = Wandstülzlager
 DKFF = überkante Fertigfließen
 DKDD = überkante Rinnleiste
 OKFF = überkante Fertigfließen
 OKRD = überkante Rinnleiste
 OKRF = überkante Rinnleiste
		Anichts-Nr.	Zeichnungs-Nr.	Schnitt-Nr.	Zeichnungs-Nr.		
	Stahlbeton		Dämmung, weich		Boden, gewachsen	01	GK
	Beton unbewehrt		Dämmung EPS		Kies	02	GK feuchtrummelig auf Feuchtschicht
	Beton fertiggl.		Dämmung XPS		Sand	03	GK Massdauplatte feuerteständig
	Beton, WU		Gefälledämmung		Vollholz, quer zur Faser geschnitten	04	GK feuerteständig
	Leichtbeton		Stahl		Mörtel	05	GK erhöhte Schallschutz- forderungen
	Mauwerk, Tr.		Leichtmetall		Estrich	06	GK mit Schwelle

Objektplanung beinhaltet:

- Brandschutzkonzept LP4 vom 09.09.2025
- Laborplanung vom 14.08.2025
- Positionspläne Tragwerksplanung LP4 vom 08.08.2025
- Ausführungsplanung TGA , vom 28.09.2025
- S&D-Planung vom 06.05.2026
- Lageplan Freianlagenplanung vom 19.12.2025
- Bauteilangaben EFH 40, vom 13.06.2025
- Bestandsplan TGA Leitungen "2020-01-13_BPV_PN_Ausschnitt Hoern Masterplan mit Kaster, SIGM" vom 15.01.2021

Flächenabgleich SOLL-IST (Stand: 03.08.2026):		
IST:		SOLL:
NF 1-6:	2.204,08 m²	2200,00 m² [0,19% Abweichung]
NF 7:	195,60 m²	213,00 m²
NRF Gesamt:	4544,05 m²	-
% VF an NRF:	24,12 %	26,30 %
% TF an NRF:	23,07 %	-
% NF 7 an NRF:	4,31 %	4,70 %

Hinweis zu SuD in Kernbohrzonen:
Die in den Kernbohrzonen dargestellten Durchbrüche (SuD) sind im vorliegenden Plan lage- und geometriebezogen vereinfacht dargestellt. Zugehörige textliche Angaben (z. B. Dimensionen, Medienzuordnung, Höhenlagen) sind zur Wahrung der Planlesbarkeit nicht dargestellt.
Für die Ausführung sind daher ergänzend und vorrangig die Planunterlagen der Fortkulturreg. maßgebend heranzuziehen.

