


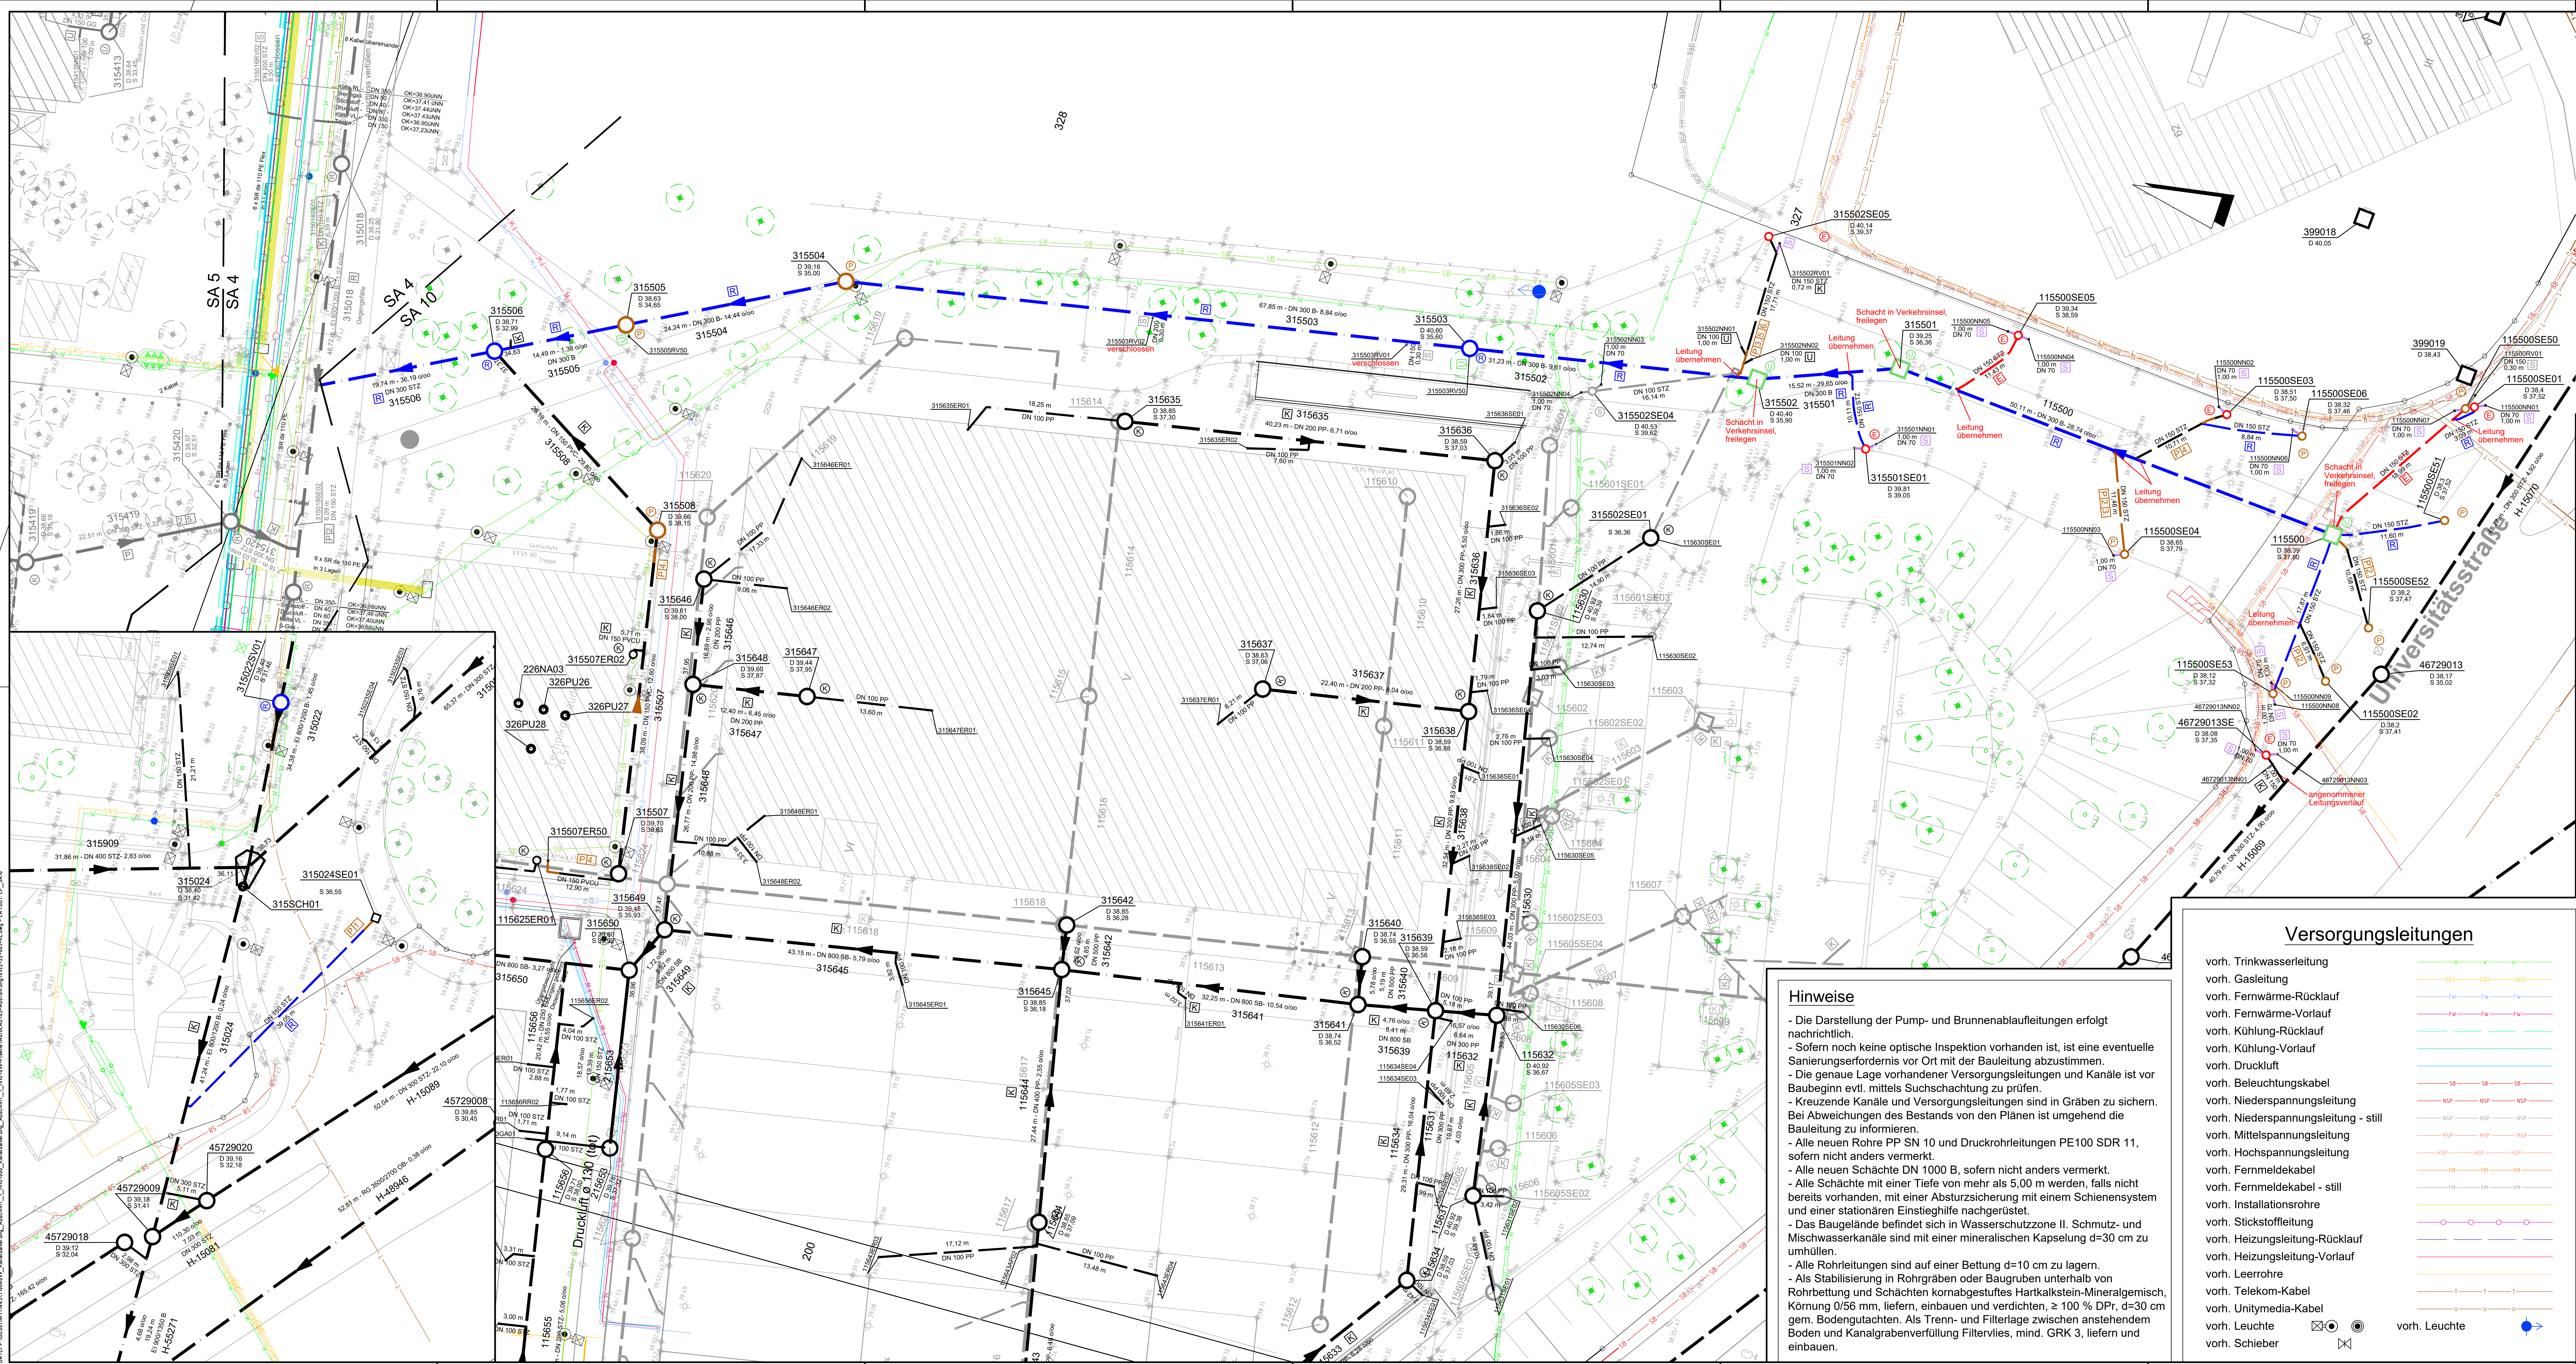

Sanierung		
Art der Maßnahme	Kürzel	
Erneuerung	E	—
Renovierung	R	—
Rückbau	B	—
Stilllegung	S	—
keine Maßnahme	K	—
Zustand unbekannt	U	—
Reparatur	P	—
1. Teilerneuerung	5. Loch verpressen	
2. Stutzen/Abzweig verfüllen	7. Injektion	
3. Fräsen	8. Reinigung	
4. Innenmanschette		
Maßnahme Leitung	K	
Maßnahme Schacht	K	

Kanal Bestand		
Regenwasser mit Schacht- und Haltungsdaten	315010	315009
Mischwasser mit Schacht- und Haltungsdaten	315010	315009
Schmutzwasser mit Schacht- und Haltungsdaten	315010	315009
stillgelegt mit Schacht- und Haltungsdaten	315010	315009

Planung Neubau		
Regenwasserkanal mit Schacht- und Haltungsdaten	RW06	DN/OD 200 - 15,80 m - 7,00 o/oo
Regenwasserleitung mit Leitungsdaten		DN/OD 160 - 23,50 m
Mischwasserkanal mit Schacht- und Haltungsdaten	MW06	DN/OD 200 - 15,80 m - 7,00 o/oo
Mischwasserleitung mit Leitungsdaten		DN/OD 160 - 23,50 m

Nur zu Kalkulationszwecken,
nicht zur Ausführung bestimmt!

Datum: Bearbeiter(in): geprüft: Vermerk: Index: 05 04 03 02 01

Bau- und Liegenschaftsbetrieb NRW
Düsseldorf

Eduard-Schulte-Straße 1
D - 40225 Düsseldorf
Telefon: 0211 / 61707 - 0
Telefax: 0211 / 61707 - 444
E-Mail: d.poststelle@bb.nrw.de
Internet: www.bb.nrw.de

Bauher(in):
Bau- und Liegenschaftsbetriebe NRW
Düsseldorf
Nutzer / Mätker:
Heinrich-Heine Universität Düsseldorf
(HHU)

Projekt:
Kanalplanung HHU
Wirtschaftseinheit / Liegenschaft:
WE2348
Wirtschaftseinheit / Liegenschaftsbezeichnung:
Heinrich-Heine-Universität Düsseldorf
40225 Düsseldorf, Universitätsstr. 1

SAP-Projekt-Nummer Wirtschaftsbereich / Liegenschaft: WE2348 Wirtschaftsbereich / Liegenschaftsbezeichnung Objekt/Bauwerk/Gebäude übergreifend Gebäude-Nummer / Gebäude-Nr. 00	
---	--