


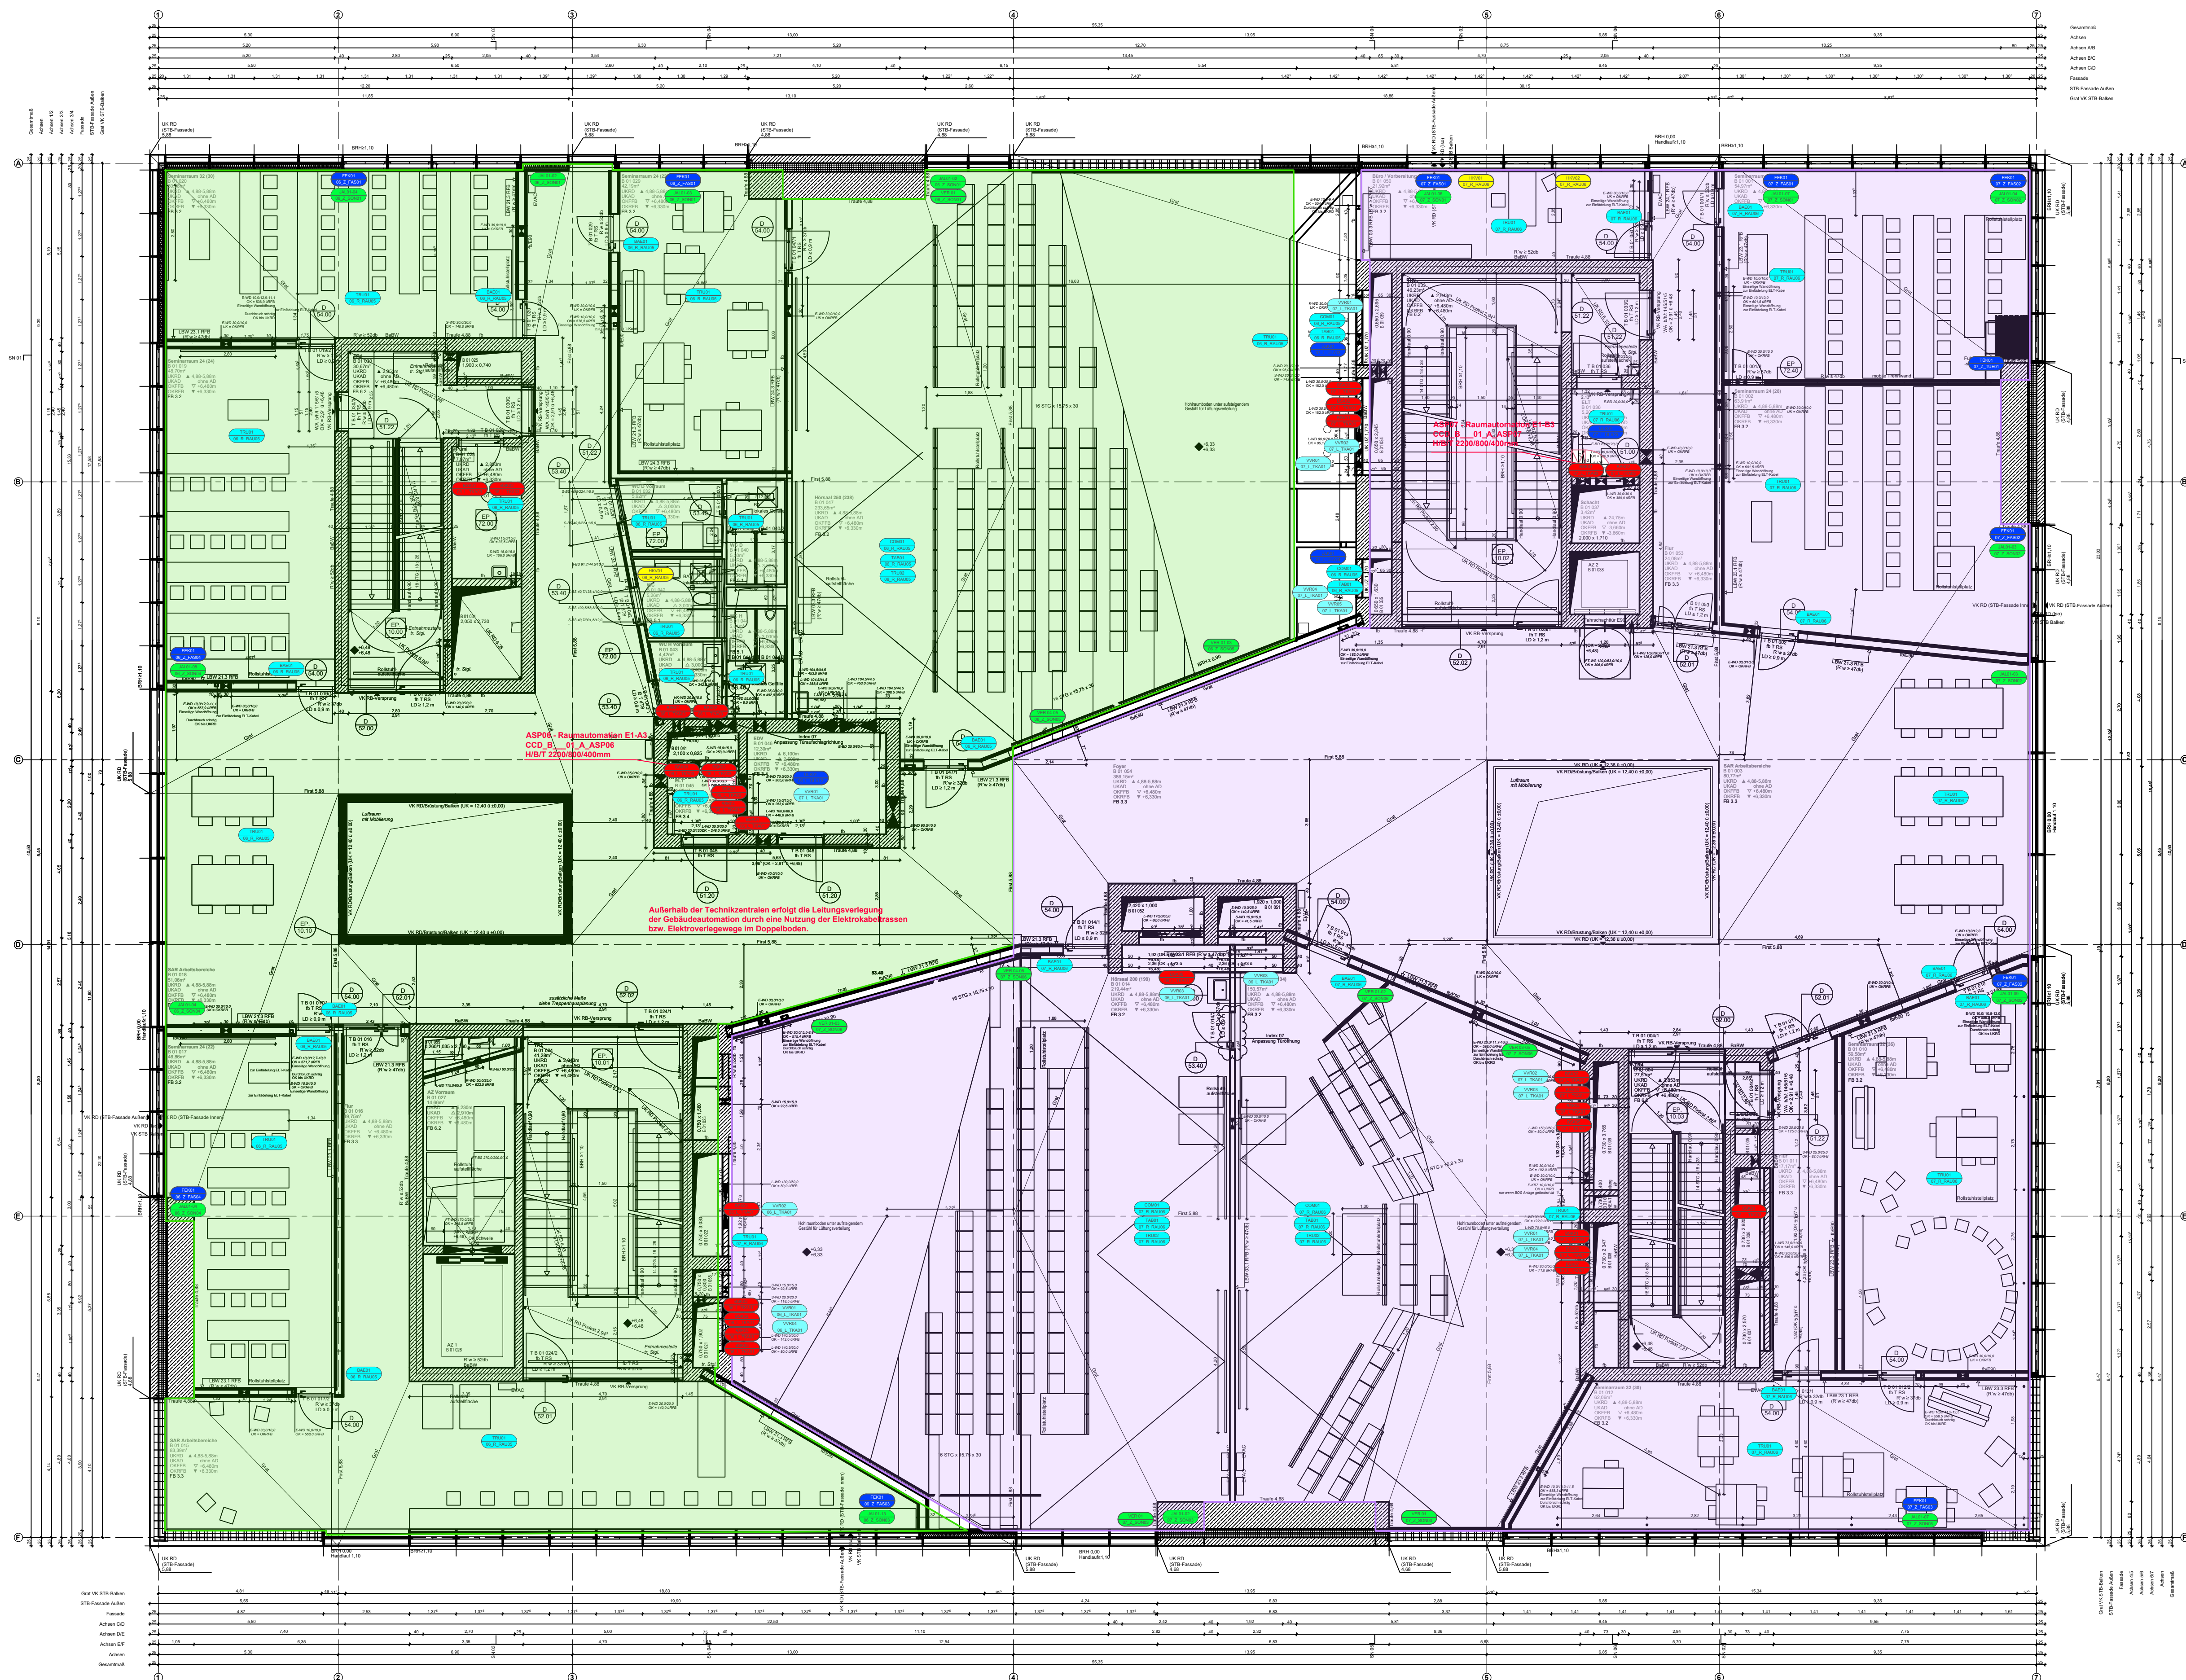

LEGENDE Gebäudeautomation gemäß VDI 3814 Blatt 4.3	
	GA-Schaltzentrale (ASP), Eingangsblock + Anzeigebildschirm
	Temperaturfühler allgemein, Außentemperaturfühler, Raumtemperaturfühler, Temperaturfühler (beispielsweise innerhalb BAE)
	Temperaturfühler in Lüftungen (Zu-, Misch-, Ab-, Fortluft)
	Boden- und Anlageneinrichtung (BAE) bzw. Raumbedingter (RBG) allgemein, BAE mit temperaturfühler Funktionsanordnung
	Feuchtfühler allgemein, Außentemperaturfühler, Raumfeuchtfühler
	Feuchtfühler in Lüftungen (Zu-, Abluft)
	Kombinierte Temperatur-Feuchtfühler
	Druckfühler allgemein, Raumdruckfühler, Differenzdruckfühler
	Luftqualitätsfühler allgemein, CO2, VOC, Partikelfühler
	Anlagenschieber allgemein
	Nutzer Meldung allgemein (NM)
	Leitungswechsel allgemein (LCK)
	Fensterkontaktüberwachung (FEK)
	Türkontaktüberwachung (TKU)
	Vibrationsalarm (VIB)
	Jalousiebetrieb (JAL)
	Datenschutzabrechnung (DSE) für den GA-Anschluss anderer Anlagen
	Präsenzschalter, Präsenzmelder (PM)
	Drahtlosnetzwerke (BSP)
	Kabel FTS (ASP)
	Volumenstromregler (VVR)
	Raumautomationsbereich ASP
	Raumautomationsbereich ASP

Planer/Hersteller (extern):

Bauherren:
Bau- und Liegenschaftsbetrieb NRW Köln

Nutzer / Mieter:
Technische Hochschule Köln

Bau- und Liegenschaftsbetrieb NRW
Köln

Domstraße 55-73
D - 50668 Köln
Telefon: +49 221 35660 - 0
Telefax: +49 221 35660 - 999
E-Mail: k.poststelle@blb.nrw.de
Internet: www.blb.nrw.de

Projekt:
10-12-2034-18-001
Wirtschaftseinheit / Liegenschaft:
WE2034
Wirtschaftseinheit:
Objekt/Bauwerk/Gebäude:
GE0008

Technische Hochschule Köln Campus Deutz
Ersatzneubau Gebäude B
Technische Hochschule Köln
Betzdorfer Str. 2
Wirtschaftseinheit / Liegenschaftsbezeichnung:
Gebäude B

Planbezeichnung/Detailung		Bauwerk / Teil	
Gebäudeautomation		Gebäude B	
Planungsblatt: 2034_FGA_5_GR_0001_01_GEA_05.1	Geschoss / Anlage:	01	
		Grundriss	

Dienstreife: 10-12-2034-18-001-Projekt BLB NRW K - THK CO BSW CAD/DWG		Planart:	
Modell Name: 2034_FGA_5_GR_0001_01_GEA_05.1.dwg		Ausführungsplanung	
Lageplan Name: 2034_FGA_5_GR_0001_01_GEA_05.1		Folienbereich:	
