


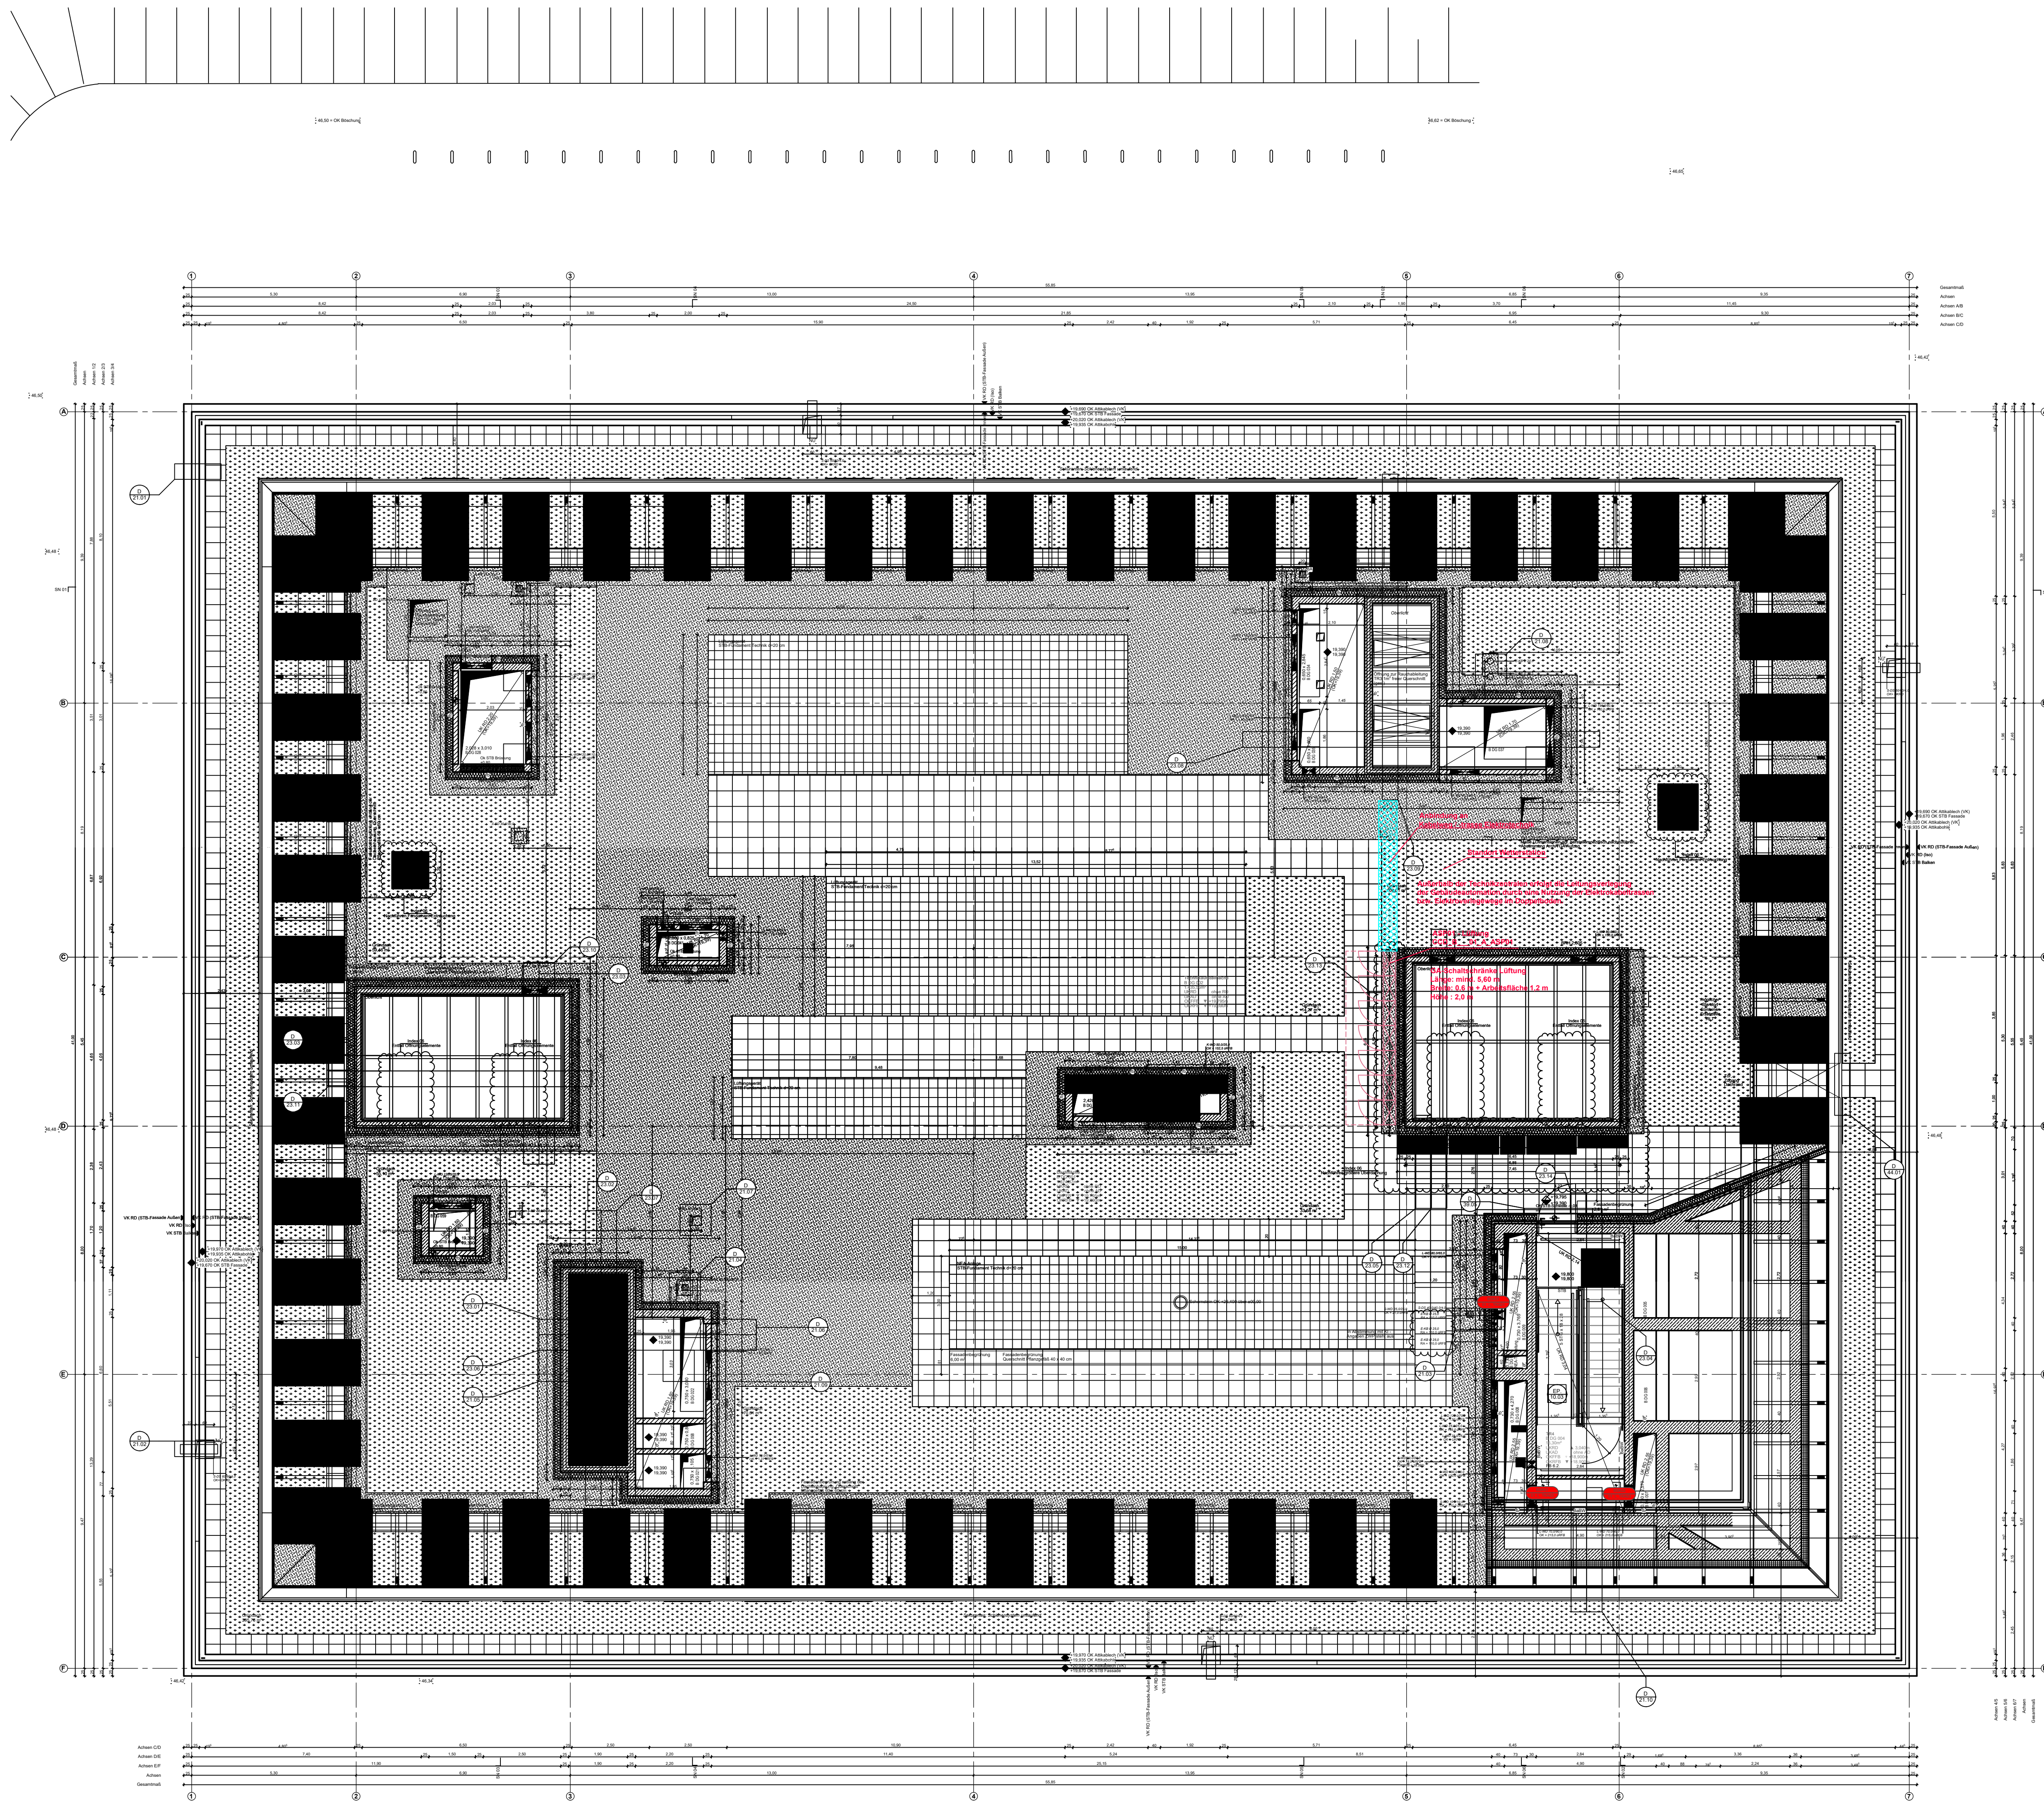

LEGENDE Gebäudeautomation gemäß VDI 3814 Blatt 4.3	
	GA-Busanschluss (ASB), Einpunktanschluss + Anschlusskabel SBus = GA-Systembus für Boden, Mängelsystem = GA-Systembus für Decke
	Temperaturfühler allgemein, Außenlufttemperaturfühler, Raumtemperaturfühler Temperaturfühler (beispielsweise in der BAE)
	Temperaturfühler in Lüftungen (Zu-, Misch-, Ab-, Fortluft)
	Schwermessfühler (SWV), Tabelle allgemein (TBL) Temperaturfühler mit Schwermessfühler (TRU + SWV)
	Boden- und Anzeigeneinrichtung (BAE) bzw. Raumbedingtheit (RBD) allgemein BAE mit beidseitiger Funktionseinstellung
	Feuchtfühler allgemein, Außenluftfeuchtfühler, Raumfeuchtfühler
	Feuchtfühler in Lüftungen (Zu-, Abluft)
	Combierte Temperatur-Feuchtfühler
	Druckfühler allgemein, Raumdruckfühler, Differenzdruckfühler
	Luftqualitätsfühler allgemein, CO2, VOC, Partikelfühler
	Motorischer Ventilator allgemein, Heizkörper: gelb gefüllt = mit Zuerstzung zur Primärenergie, grau gefüllt = Vorheizung
	Anlagenspeicher allgemein
	Nutzer-Messung allgemein (NM)
	Ladegerätschalter allgemein (LGS)
	Fensterkontaktüberwachung (FK)
	Türkontaktüberwachung (TK)
	Verdrängung (VDR)
	Anzeigeneinrichtung (AE)
	Datenschutzzeileinheit (DSE) für den GA-Anschluss anderer Anlagen
	Präsenzfühler, Präsenzmelde (PAE)
	Brandmelder (BRM)
	Rauchmelder (RM)
	Volumenstromer (VVR)
	Volumenstromer (VVR)
	Luftflusssensor (LFS)
	Umluftgerät (ULG)
	Umluftgerät (ULG)
	Sensoren (SEF)
	Abfuhrventilator (ABV)
	Zufuhrventilator (ZUV)
	Umluftventilator (ULV)
	Kabelkasten
	Raumautomationsbereich ASP
	Raumautomationsbereich ASP

Planverfasser (extern):

Bauherr(in):
Bau- und Liegenschaftsbetrieb NRW Köln

Nutzer / Mieter(in):
Technische Hochschule Köln

Bau- und Liegenschaftsbetrieb NRW
Köln

Domstraße 55-73
D - 50668 Köln
Telefon:
+49 221 35690 - 0
Telefax:
+49 221 35690 - 999
E-Mail:
k.poststelle@blb.nrw.de
Internet:
www.blb.nrw.de

Projekt: 10-12-2034-18-001 Wirtschaftseinheit / Liegenschaft: WE2034 Wirtschaftsbestandsnummer: Objekt/Bauwerk/Gebäude: GE0008	Technische Hochschule Köln Campus Deutz Ersatzneubau Gebäude B Technische Hochschule Köln Betzdorfer Str. 2 Versuchsbereich / Liegenschaftsbezeichnung: Gebäude B
--	--

Planbezeichnung/Übersetzung: Gebäudeautomation	Blatt / Teil: Gebäude B
Planstempel: 2034_FGA_5_GR_001_DZ_GEA_RL_I	Geschichte / Anlage: DZ
	Planinhalt: Grundriss

Datensatz: Vollversion 2018/12/18 Modellname: 2034_FGA_5_GR_001_DZ_GEA_RL_I Lageplan: 2034_FGA_5_GR_001_DZ_GEA_RL_I Vollversion 2018/12/18 Modellname: 2034_FGA_5_GR_001_DZ_GEA_RL_I Lageplan: 2034_FGA_5_GR_001_DZ_GEA_RL_I	Geometrie: NRW-100-100-100 20.08.2020 - GA Leitung der Entwurfsarbeiten: gen. 970 BauC NRW	Planart: Ausführungsplanung FGA
		Blatt-Nr.: 01 Mastkopf: 1:100 Revisions- Nr.: 04